


II PIETRO

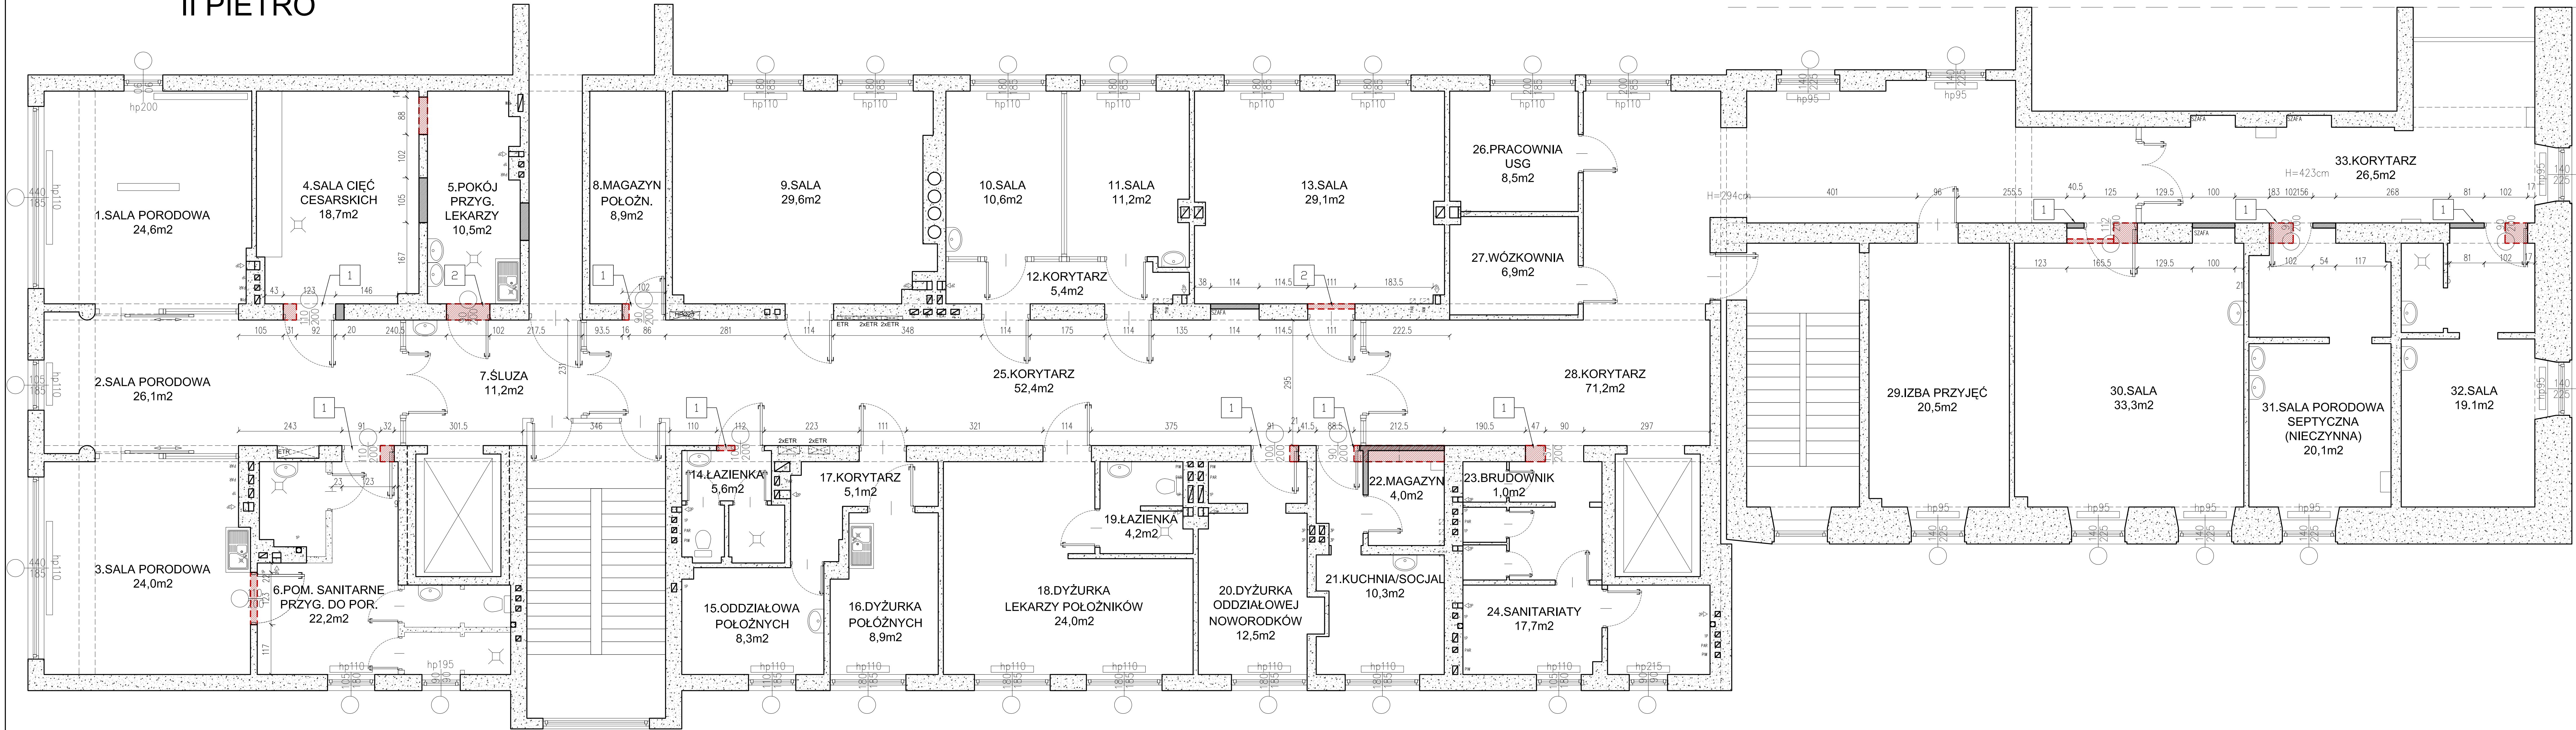

LEGENDA

- Elementy budynku istniejące zachowane w projekcie
- Wyburzenia
- Zamurowania

OPISY DRZWI:
1. Przesunięcia i przebudowa istniejących otworów drzwiowych przebieg dla poprawy funkcjonalności pomieszczeń
2. Przywrócenie pierwotnych otworów drzwiowych

UWAGI OGÓLNE:
I. Opracowanie obejmuje jedynie zmianę wymiarów wybranych otworów drzwiowych i przebieg, a w niektórych przypadkach konieczność ich lokalizacji (przesunięcia).
II. Na rysunku podano jedynie wymiary drzwi i otworów objętych przebudową.
III. Rysunki wykonane w oparciu o archiwalny projekt wykonawczy, archiwalną inwentaryzację funkcjonalną, oraz własną inwentaryzację i wizję lokalną.
IV. Wykonywane prace nie zmieniają obecnego układu funkcjonalnego i przeznaczenia pomieszczeń i mają na celu jedynie poprawę funkcjonalności pomieszczeń.

UWAGI OGÓLNE:

- Wszystkie wymiary sprawdzić na budowie.
- Przygotowanie robót budowlanych poprzedzić dokładnym sprawdzeniem stanu technicznego budynku i w razie konieczności na bieżąco dostosowywać projekt pod względem technicznym do potrzeb wykonawstwa. Wszystkie zmiany wykonawstwa lub przebudowywać sprawdzić przed rozpoczęciem robót pod kątem występujących instalacji, przewodów i czy nie stanowią one przeszkody dla elementów konstrukcyjnych wyższych kondygnacji. Wszystkie zmiany konsultować z architektem i.
- Wszystkie roboty budowlane prowadzić w sposób zapewniający bezpieczeństwo pracowników i osób postronnych oraz bezpieczeństwo konstrukcji i wyposażenia budynku (instalacji i przewodów kominiarskich).
- Rozwiązania materiałowe i technologiczne zawarte w projekcie należy traktować jako projektowe, wyznaczające te oraz standardy planowane dla danej instalacji. Technologiczne mogą zostać zastąpione rozwiązaniami alternatywnymi pod warunkiem zachowania parametrów technicznych i estetycznych oraz pod warunkiem wyrażenia zgody przez inwestora i architekta.
- Wszystkie prace związane z realizacją przedmiotowego zamierzenia inwestycyjnego należy wykonać zgodnie z polskimi normami i pod nadzorem osoby uprawnionej.
- Wszystkie roboty należy wykonać zgodnie z wiedzą techniczną, instrukcjami producentów oraz sztuką budowlaną - dotyczy to w szczególności jakości elementów, jak: izolacji, dyktacji czy dodatkowego zbrojenia przeciwpowodziowego, wyłęk, posadzek itp.
- Ze względu na brak wielobranżowej inwentaryzacji wszystkie roboty budowlane należy prowadzić z należytą ostrożnością i na bieżąco dostosowywać do zaistniałej sytuacji.
- Wysokość otworów drzwiowych (skrytka h=200cm) należy ustalić po wyprofilowaniu i wykonaniu nowej posadzki w pomieszczeniach.

AKKA
Pracownia Architektoniczna
30-045 Kraków, ul. Królewska 2
tel./fax: +48 (12) 632 18 53
www.aka-architekci.pl

INWESTOR: SPECJALISTYCZNY SZPITAL IM. E. SZCZEKLICKA W TARNOWIE
ADRES: 33-100 TARNÓW, UL. SZPITALNA 13

TEMAT: PROJEKT KONSTRUKCJI NADPROŻY W ODDZIALE GINEKOLOGICZNO-POŁOŻNICZYM I ODDZIALE NOWORODKÓW Z OŚRODKIEM INTENSYWNEJ TERAPII I PATOLOGII NOWORODKA W BUDYNKU PAWILONU I SPECJALISTYCZNEGO SZPITALA IM. E. SZCZEKLICKA W TARNOWIE PRZY UL. SZPITALNEJ 13.

TEMAT: RZUT II PIĘTRA - INWENTARYZACJA WRAZ Z NANIESIENIAMI OTWORAMI DRZWIOWYMI PODLEGAJĄCYMI PRZEBUDOWIE

BRANŻA: ARCHITEKTURA
Faza: PROJ. BUDOWLANY
mgr inż. arch. Agata Kita Kosowska
Upr. nr MPOIA/058/2009
mgr inż. arch. Andrzej Kosowski
Upr. MPOIA/011/2004

SKALA: 1:50
KROK: 000
KROK PROJEKTU: 112
DATA: 2011.06