


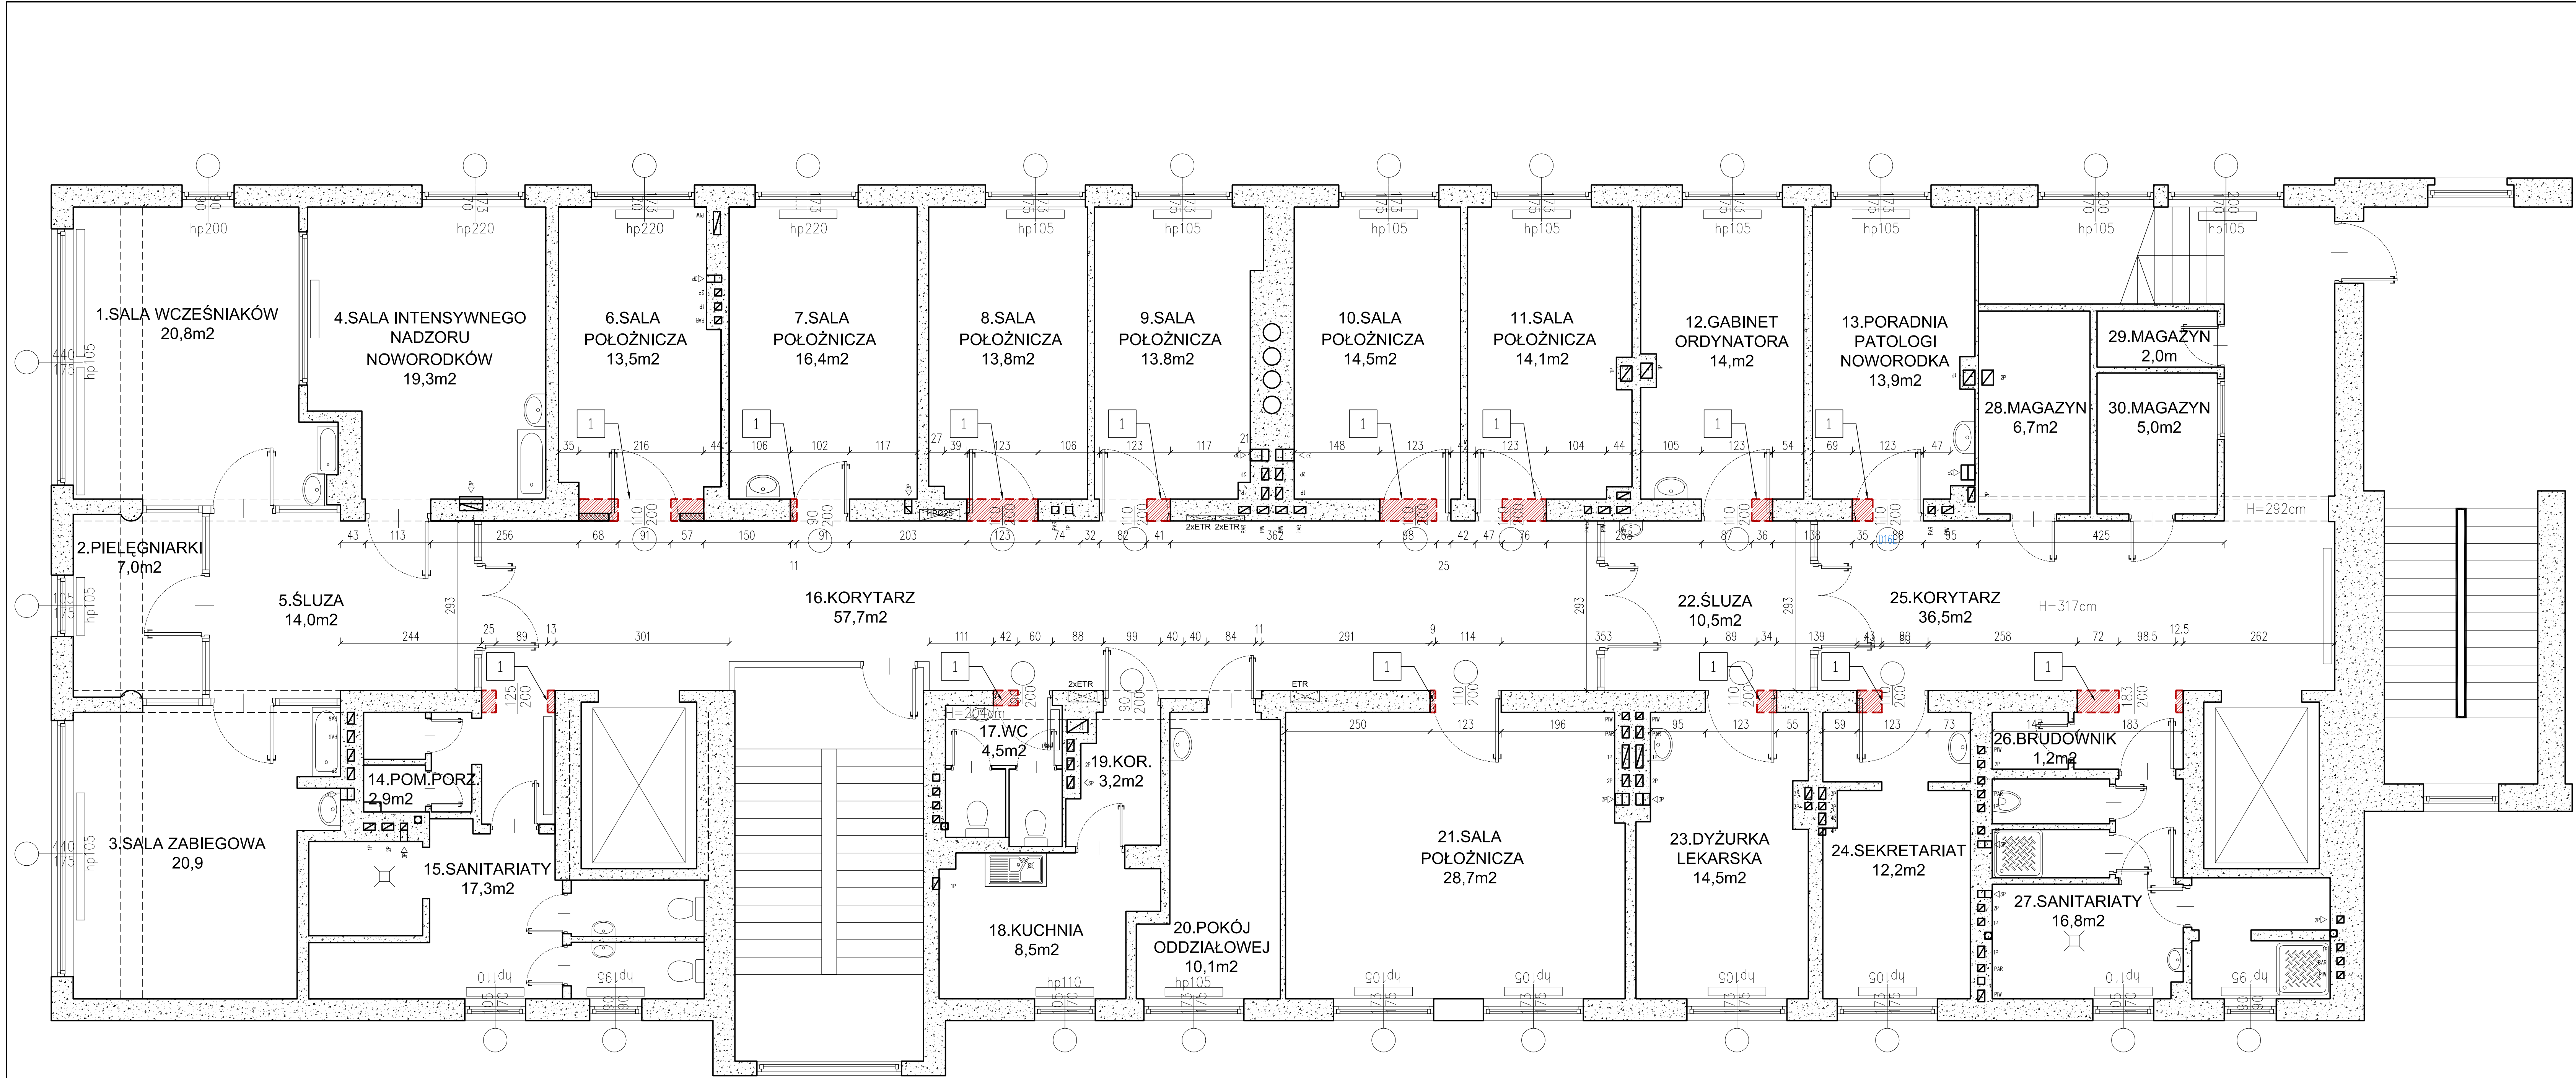

LEGENDA

Elementy budynku istniejące zachowane w projekcie

Wyburzenia

Zamurowania

OPISY DRZWI:

1. Przesunięcia i przebudowa istniejących otworów drzwiowych i przejść dla poprawy funkcjonalności pomieszczeń

2. Przywrócenie pierwotnych otworów drzwiowych

UWAGI OGÓLNE:

I. Opracowanie obejmuje jedynie zmianę wymiarów wybranych otworów drzwiowych i przejść, a w niektórych przypadkach korektę ich lokalizacji (przesunięcia).

II. Na rysunku podano jedynie wymiary drzwi i otworów objętych przebudową.

III. Rysunki wykonano w oparciu o archiwalny projekt wykonawczy, archiwalną inwentaryzację funkcjonalną, oraz własną inwentaryzację i wizję lokalną.

IV. Wykonywane prace nie zmieniają obecnego układu funkcjonalnego i przeznaczenia pomieszczeń i mają na celu jedynie poprawę funkcjonalności pomieszczeń

UWAGI OGÓLNE:

1. Wszystkie wymiary sprawdzić na budowie.

2. Przygotowanie robót budowlanych poprzedzić dokładnym sprawdzeniem stanu technicznego budynku i w razie konieczności na bieżąco dostosowywać projekt pod względem technicznym do zastanej sytuacji. Wszystkie zmiany wyburzeniowe lub przebudowywać sprawdzić przed rozpoczęciem robót pod kątem występujących instalacji, przewodów i czy nie stanowią podgród do elementów konstrukcyjnych na wyższych kondygnacjach. Wszystkie zmiany konsultować z architektem i konstruktorem.

3. Wszystkie roboty budowlane prowadzić w sposób zapewniający bezpieczeństwo pracowników i osób postronnych oraz bezpieczeństwo konstrukcji i wyposażenia budynku (instalacji i przewodów kominiowych).

4. Rozwiązania materiałowe i technologiczne zawarte w projekcie należy traktować jako przykładowe, wyznaczające typ oraz standard planowany do danego elementu projektu. Na etapie realizacji inwestycji konkretne rozwiązania materiałowe i technologiczne mogą zostać zastąpione rozwiązaniami alternatywnymi pod warunkiem zachowania parametrów technicznych i estetycznych oraz pod warunkiem wyrażenia zgody przez inwestora i architekta.

5. Wszystkie prace związane z realizacją przedmiotowego zamierzenia inwestycyjnego należy wykonać zgodnie z polskimi normami i pod nadzorem osoby uprawnionej.

6. Wszystkie roboty należy wykonać w zgodzie z wiedzą techniczną, instrukcjami producentów oraz sztuką budowlaną – dotyczy to w szczególności takich elementów jak: (rolac), dyktacji czy dodatkowego zbrojenia przeciwskurczowego, wylewek, posadzek itp.

7. Ze względu na brak wielobronzowej inwentaryzacji wszystkie roboty budowlane należy prowadzić z należytą ostrożnością i na bieżąco dostosowywać do zastanej sytuacji.

8. Wysokość otworów drzwiowych (skrzydło h=200cm) należy ustalić po wyprofilowaniu i wykonaniu nowej posadzki w pomieszczeniach

**AKKA**
Pracownia Architektoniczna
30-045 Kraków, ul. Królewska 2
tel./fax. +48 (12) 632 18 53

www.akka-architekci.pl

INWESTOR
SPECJALISTYCZNY SZPITAL IM. E. SZCZĘKLIKA
W TARNOWIE

ADRES INWESTYCJA
33-100 TARNÓW, UL. SZPITALNA 13

TEMAT I PRZEDMIOT
PROJEKT KONSTRUKCJI NADPROŻY W ODDZIALE
GINEKOLOGICZNO-POŁOŻNICZYM I ODDZIALE
NOWORODKÓW Z OŚRODKIEM INTENSYWNEJ TERAPII I
PATOLOGII NOWORODKA W BUDYNKU PAWŁONU I
SPECJALISTYCZNEGO SZPITALA IM. E. SZCZĘKLIKA W
TARNOWIE PRZY UL. SZPITALNEJ 13.

TEMAT RYSUNKU
RZUT III PIĘTRA - INWENTARYZACJA WRAZ Z
NANIESIENIAMI OTWORAMI DRZWIOWYMI
PODLEGAJĄCYMI PRZEBUDOWIE

BRANŻA
ARCHITEKTURA

TYTUŁ
PROJ. BUDOWLANY

PREZENTOWAŁ
mgr inż. arch. **Agata Kita Kosowska**
Upr. nr MPOIA/058/2009

mgr inż. arch. **Andrzej Kosowski**
Upr. MPOIA/011/2004

SKALA
1:50

REZERWA
000

KOD PROJEKTU
1112

DATA
2011.06