


LEGENDA:

**BUDYNEK SZPITALNY PAMILON NR II, BĘDĄCY OBIEKTEM  
OPRACOWANIA ZABEZPIECZEŃ PRZECIWWODNYCH**

■■■■■ ISTNIEJĄCA OPASKA ŻYWIENIA



LINIE INTENSYWNEGO NAPŁYWU WÓD POWIERZCHNIOWYCH

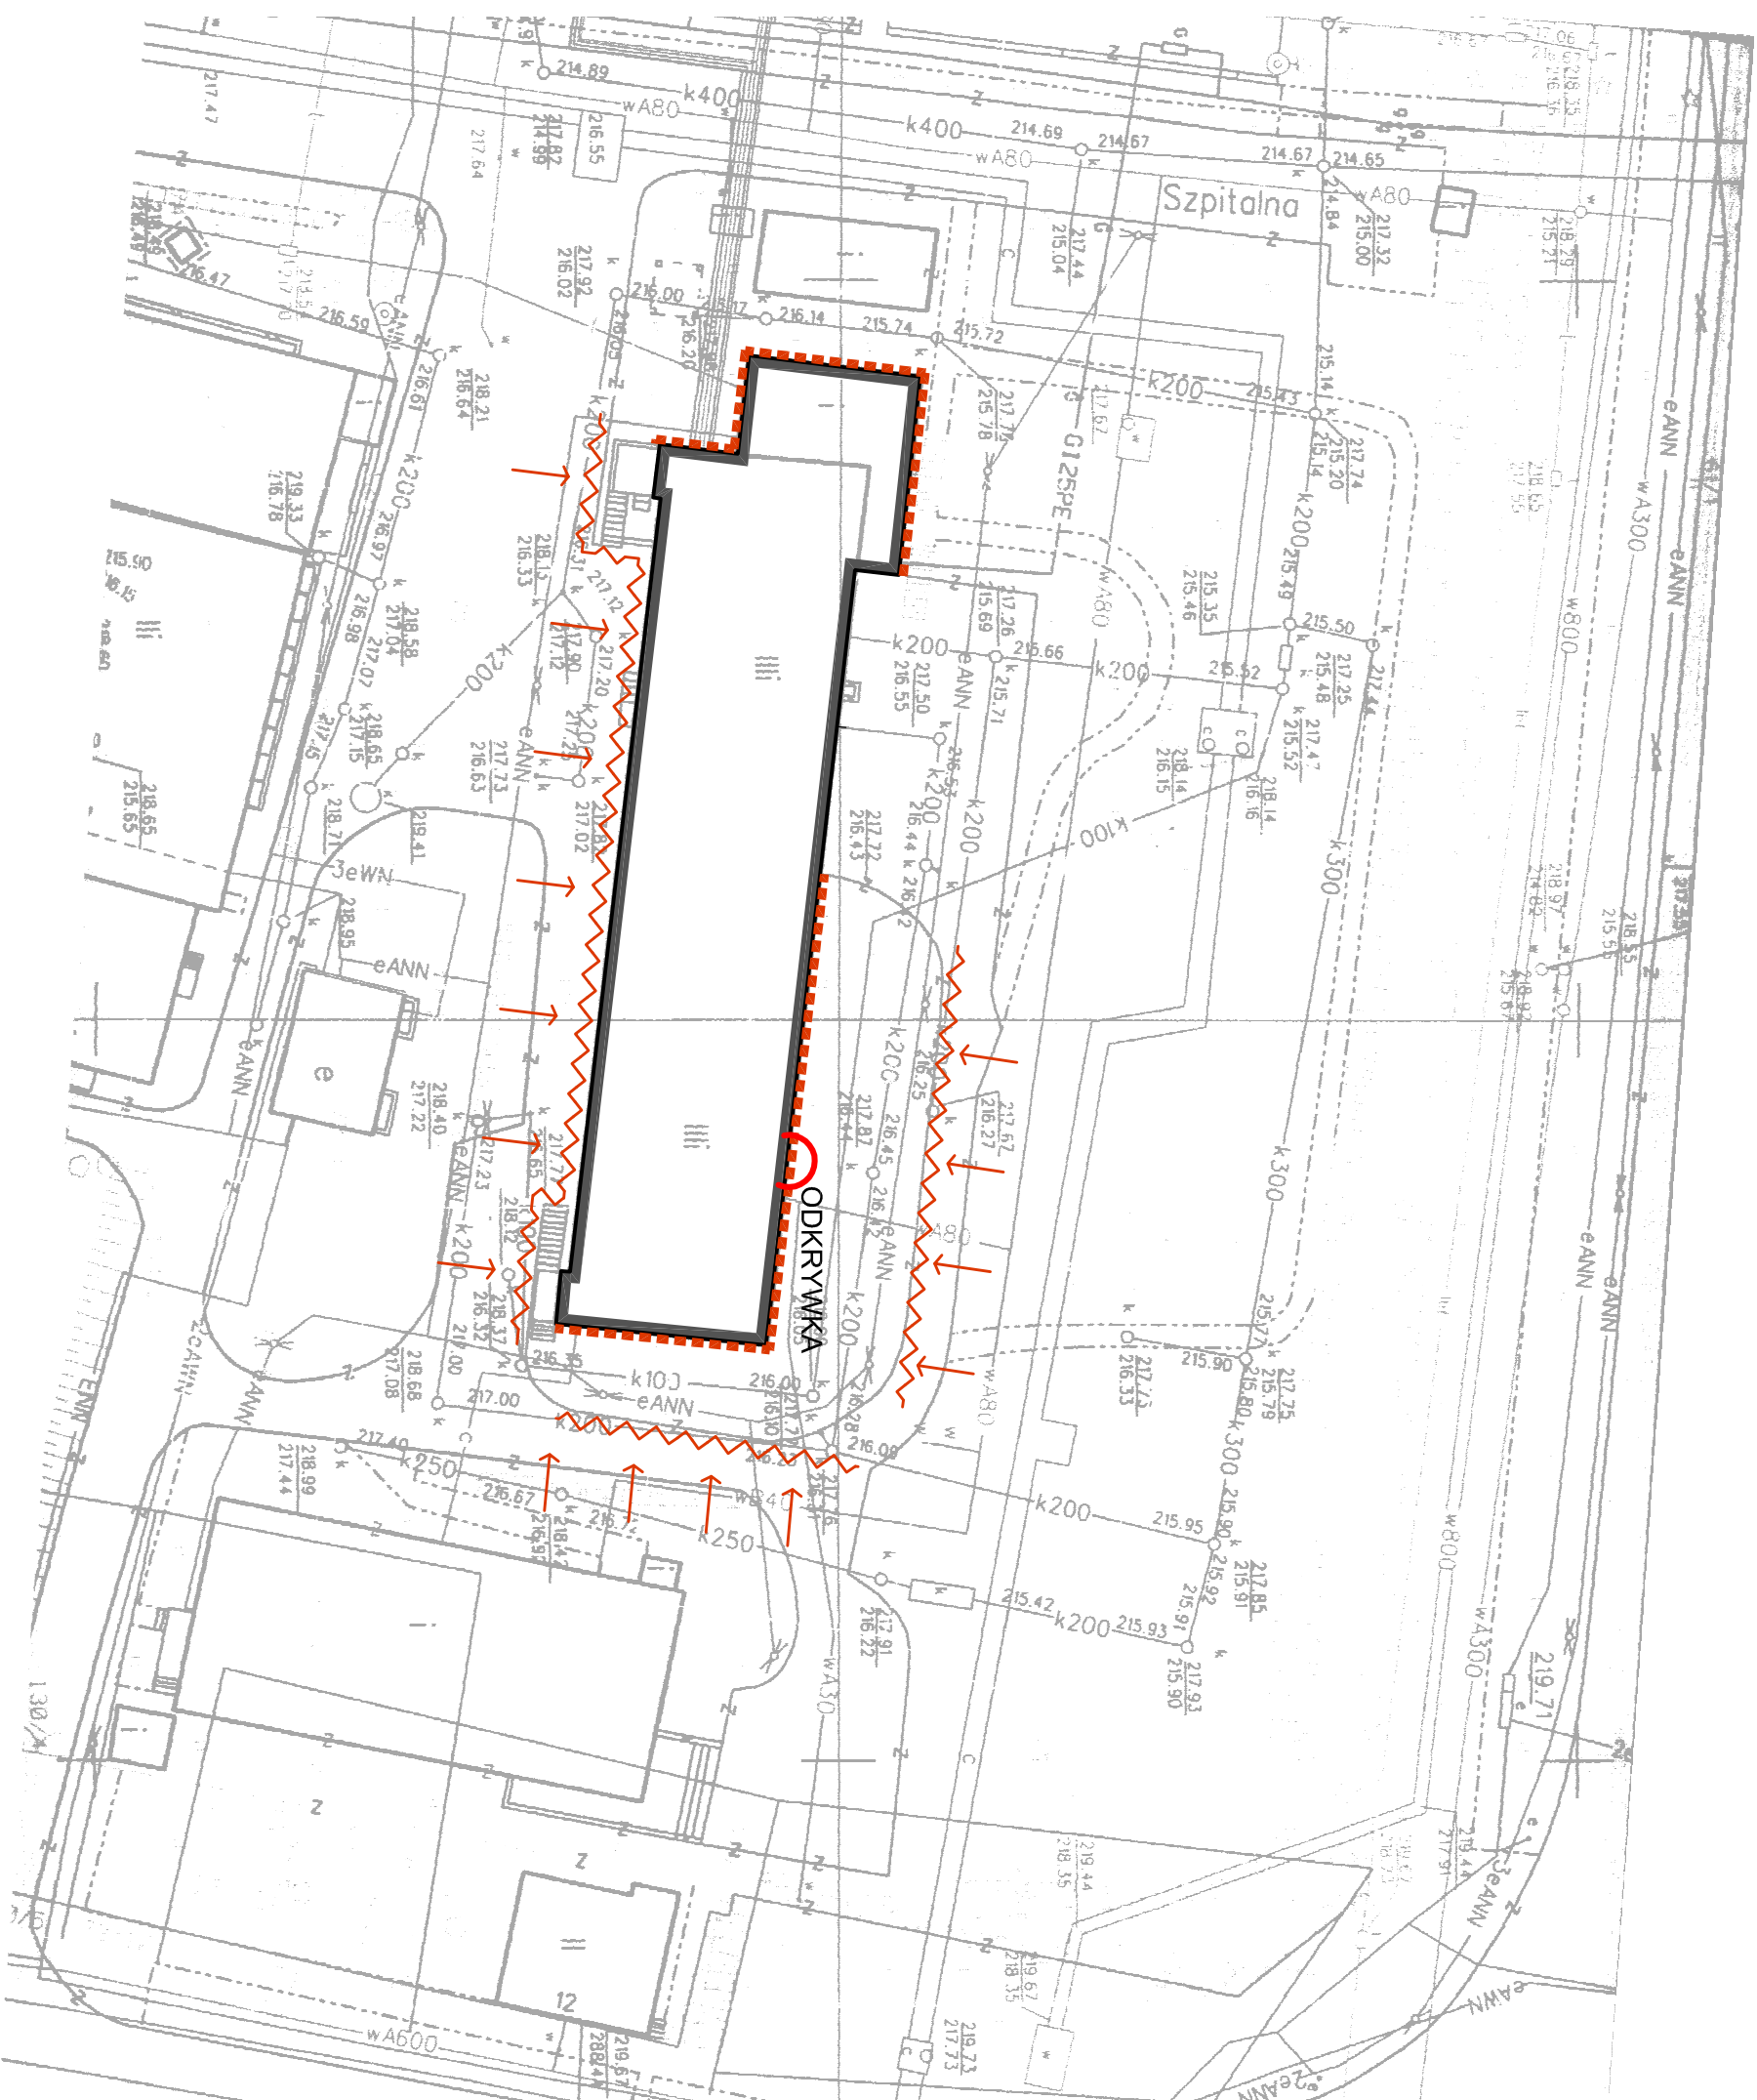

UWAGI:

W PROJEKCJE OZNACZONO MOŻLIWOŚĆ ETAPOWANIA INWESTYCJI, DZIE I ETAP TO WYKONANIE ZAROBKOWYCH PRAC W CZĘŚCI WSCHODNIEJ BUDYNKU DO DYLATAKIJ, WRĄZ Z WYKONANIEM ODPOWIEDNIEJ IZOLACJI TERAZ DYLATAKIJ.

WYKONANIE NOWEJ IZOLACJI W ZACHODNIEJ CZĘŚCI BUDYNKU, OD DYLATAKIJ, MOŻE BYĆ REALIZOWANE JAKO DRUGI ETAP INWESTYCJI.

1. Rysunek opracowano w oparciu o dokumentację archiwalną oraz wizję lokalną i odkrywkę geologiczną.

## 2. Wymiary szczegółowe pominięta

**3.** Wszystkie roboty odbiegające od zakresu ujętego w projekcie konsultować z architektem. Roboty prowadzić w sposób zapewniający bezpieczeństwo pracowników i osób postronnych oraz bezpieczeństwo konstrukcji i wyposażenia budynku (instalacji i przewodów kominowych).

4. Rozwiązania zaprojektowane i technologiczne (zw. systemowe) zgodnie w projekcie należy traktować jako przekładowe, wyznaczące np. oraz standard blonowy dla danego elementu projektu. No etapie realizacji inwestycji konkretne rozwiązania materiałowe i technologiczne mogą zostać zastąpione rozwiązaniami alternatywnymi pod warunkiem zachowania parametrów technicznych i estetycznych oraz pod warunkiem wyrażenia zgody przez inwestora i projektanta.

**5.** Wszystkie prace związane z realizacją przedmiotowego zamierzenia inwestycyjnego należy wykonać zgodnie z polskimi normami i pod nadzorem osoby uprawnionej.

**6.** Wszelkie roboty należy wykonać w zgodzie z wiedzą techniczną, instrukcjami producentów oraz sztuką budowlaną – dotyczy to w szczególności takich elementów jak izolacji, dyktacji, robót naprawczych ściany piwnicy.

**7.** Ze względu na brak możliwości sprawowania wszystkich elementów budynku roboty budowlane należy prowadzić z należyłą ostrożnością i na bieżąco dostosowywać do zmieniającej się sytuacji.

**AKKA**  
Pracownia Architektoniczna  
30-045 Kraków, ul. Krolewska 2  
tel./fax. +48 (12) 632 18 53  
www.akka-architektci.pl

[www.akka-architekci.p](http://www.akka-architekci.p)

tel./fax. +48 (12) 632 18 53

INVESTOR

**Specjalistyczny Szpital**

im. E. Szczekika w Tarnowie

Ul. Szpitalna, 33-100 Tarnów

WYKONANIE ZABEZPIECZEŃ PRZECIWWODNYCH ŚCIAN ZEWNĘTRZNYCH PIWNICY W BUDYNKU PAWILONU NR II W SPECJALISTYCZNYM SZPITALU IM. E. SZCZEKLIKA PRZY UL. SZPITALNEJ W TARNOWIE

TEMAT  
RYSUNKU

**PLAN ZAGOSPODAROWANIA TERENU  
STAN ISTNIEJĄCY**

BRANZA  
ARCHITEKTURA

|      |                 |
|------|-----------------|
| FAZA | PROJEKT WYKONAN |
|------|-----------------|

# PZT1

|                                                                              |                                                                                      |
|------------------------------------------------------------------------------|--------------------------------------------------------------------------------------|
| PROJEKTANT:<br>mgr inż. arch. <b>Andrzej Kosowski</b><br>Upr. MPOLA/011/2004 | SPRAWDZAJĄCY:<br>mgr inż. arch. <b>Agata Kita Kosowska</b><br>Upr. nr MPOLA/058/2009 |
|------------------------------------------------------------------------------|--------------------------------------------------------------------------------------|

Upr. MPOIA/011/2004

Upr. nr MPOIA/058/2009

|       |       |         |     |              |      |      |         |
|-------|-------|---------|-----|--------------|------|------|---------|
| SKALA | 1:500 | REWIZIA | 000 | KOD PROJEKTU | 1105 | DATA | 2011.02 |
|-------|-------|---------|-----|--------------|------|------|---------|

|       |        |              |         |
|-------|--------|--------------|---------|
| 1:500 | 000    | 1105         | 2011.02 |
| SKALA | KWAZIA | KOD PROJEKTU | DATA    |

PLIK NR.: PLIK