

MAPA DO CELÓW PROJEKTOWYCH
SKALA: 1:500

Nr sekcji mapy zasadniczej (65): 174.121.0531 (488), 174.121.0532 (489)
(2000): 7.124.20.15.4.2, 7.124.20.15.4.4,
m. Tarnów, obr. 164, dz. nr 137/1, ul. Szpitalna,
Układ: "2000" Poziom odniesienia: "ADRIATYK" KERG 489-264/13 DZ 2191/1/3
powstałe na podstawie mapy zasadniczej i ewidencyjnej w skali 1:500
oraz pomiaru bezpośredniego w terenie.
Zaktualizowano w terenie wg stanu z dnia: 10.04.2013r.

Wykonawca: GEO PROJEKT TARNÓW S.C.
Rakoczy Sławomir, Kowczyk Roman
33-100 Tarnów, ul. Bernardyńska 15
tel. (014) 628-29-58 tel. (014) 628-33-58
e-mail: gpt@geoprojekt.pl
NIP 675-296-77-77 REGON 142073614
GEODETA UPRAWNIONY
mgr inż. Dariusz Świądowski
Nr upr. 20039

Uwaga: WKW prowadzonej dla działki 137/1 nie ujawniono
obciążeń służebnościami gruntowymi.


PREZIDENT MIASTA TARNÓWA
WYDZIAŁ GEODEZJI I NIERUCHOMOŚCI
Główny Ośrodek Dokumentacji Geodezji i Kartograficznej

Wzrostem oznaczonym linia przerywana
dotyczy aktualności treści mapy zasadniczej.
Dotyczy: 1) pomiaru współrzędnych przyjętych do zapisu Powiatowego

W dniu 25 Kwi 2013 r. zarejestrowano pod nr 585-244/13
Niniejsza mapa może służyć do celów projektowych.
Proszono oświadczyć wyrażenie i inwentaryzacji powiększonej
przez Sąd Rejonowy dla M. St. Tarnów, XII Wydział Gospodarczy
z dnia 25 Kwi 2013 r.

mapa wyklucza się z istnieniem w terenie innych
nie wyrażonych na niniejszej mapie urządzeń
podziemnych, które nie były dotychczas do
inwentaryzacji lub o których brak jest informacji
z mapy zasadniczej i ewidencyjnej.

z up. PREZIDENTA MIASTA
TARNÓWA
mgr inż. Dariusz Świądowski
w Wydziale Geodezji i Kartografii

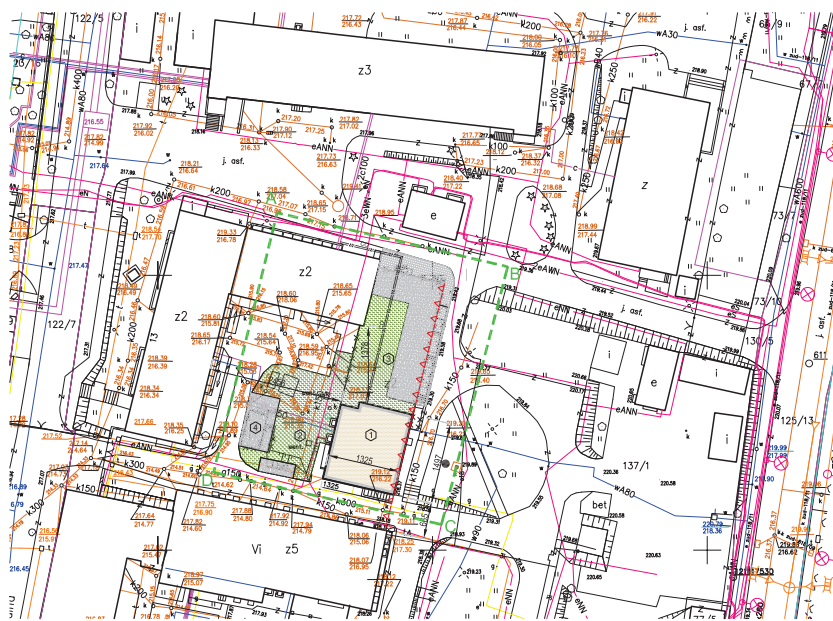

GRANICA TERENU OBIĘTEGO INWESTYCJĄ
NIEMPRZECIEKALNA LINIA ZABUDOWY
ZACHOWANY BUDYNEK KOTŁOWNI
PROJEKTOWANE NAWIERZCHNIE ZWIROWE
NAWIERZCHNIE BIOLOGICZNE CZYNNE
ROZBÓRKA

PROJEKTOWANE ELEMENTY INFRASTRUKTURY TECHNICZNEJ
INSTALACJA WENTYLACJI CO - ZAKRES ROZBÓRKI INSTALACJA WRAZ Z WYCIĄGNIEM TECHNICZNYM IŚCIEŁA INWESTYCJA
ROZBÓRKA L=36,0m

DANE LOKALIZACYJNE:
Działki nr 137/1 Tarnów

CAŁKOWITA POWIERZCHNIA TERENU OPRACOWANIA
Części działki nr 137/1
2070,0 m²

BILANS POWIERZCHNIOWY I LICZBOWY			
TYTUŁOWOŚĆ		POW.	LICZ.
1	Podobudowa części istniejącej (zostanie oddana do użytku)	2070,0	100
2	Podobudowa zabudowy	194,0	9,37
3	Podobudowa zabudowy o innym	212,0	10,24

ELEMENTY ZAGOSPODAROWANIA TERENU
1. BUDYNEK KOTŁOWNI - ZACHOWANY (KOTŁ.-1)
2. TEREN DO WYKŁANTOWNIA (TRAWNIK)
3. BUDYNEK PRALNI DO ROZBÓRKI
4. BUDYNEK MAGAZYNU BUTLI DO ROZBÓRKI

UWAGI:
1. Wynik pomiaru w oparciu o dokumentację archiwalną oraz zdjęcia i pomiary własne
dotyczy części budowlanej.

2. Wynik pomiaru powierzchni
1. Wynik pomiaru powierzchni w oparciu o dokumentację archiwalną i pomiary własne
dotyczy części budowlanej i ogrodzenia budowlanej (zabudowy i przeczepu budowlanej).

3. Wynik pomiaru powierzchni i technologicznej (zostanie oddana do użytku) w oparciu o dokumentację archiwalną i pomiary własne
dotyczy części budowlanej i technologicznej (zostanie oddana do użytku) w oparciu o dokumentację archiwalną i pomiary własne.

