
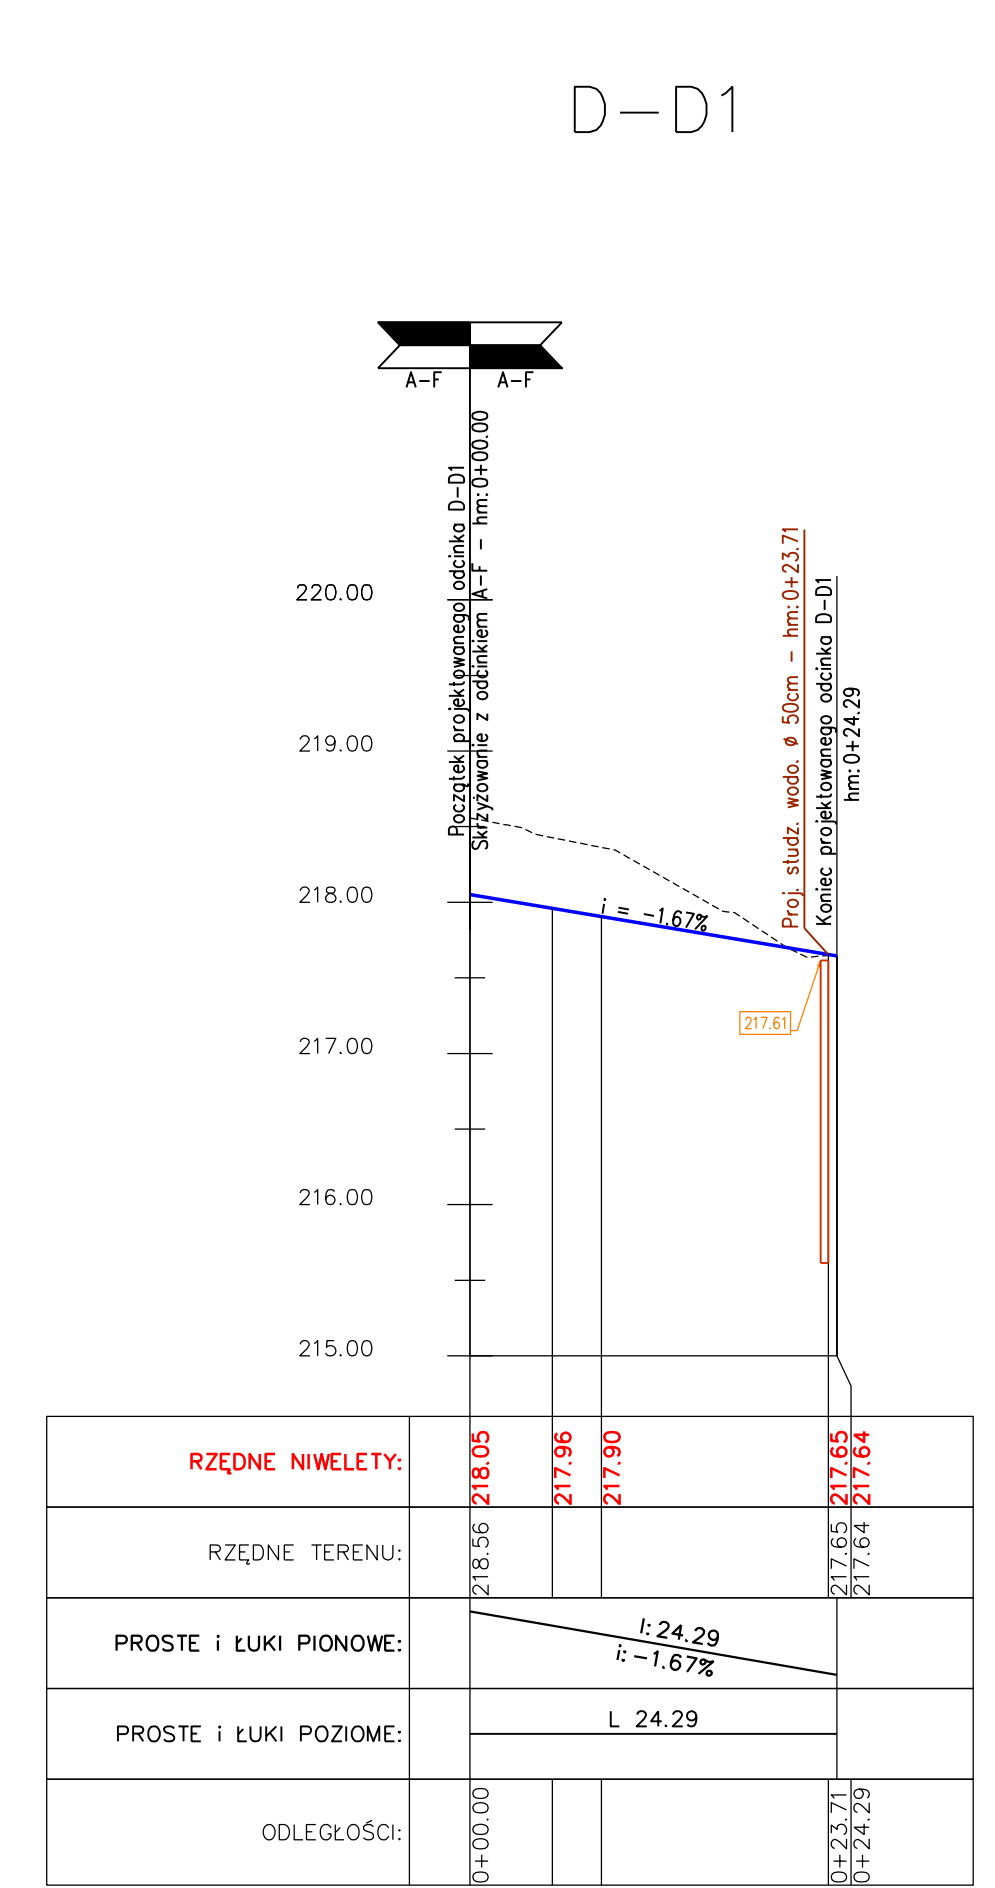
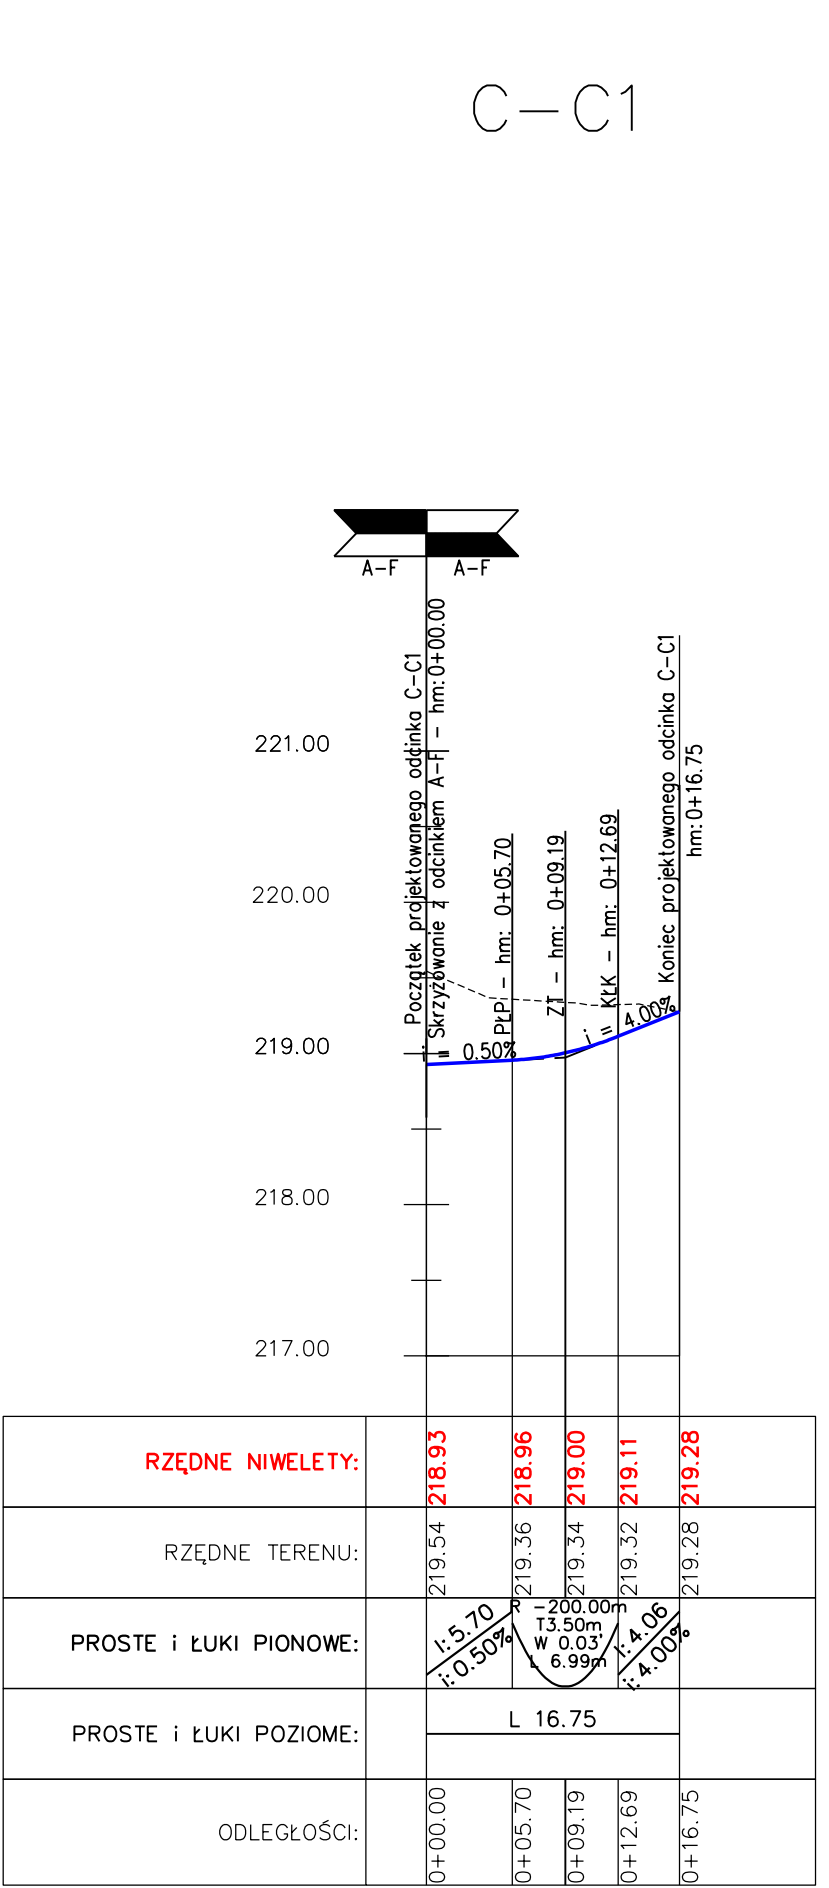
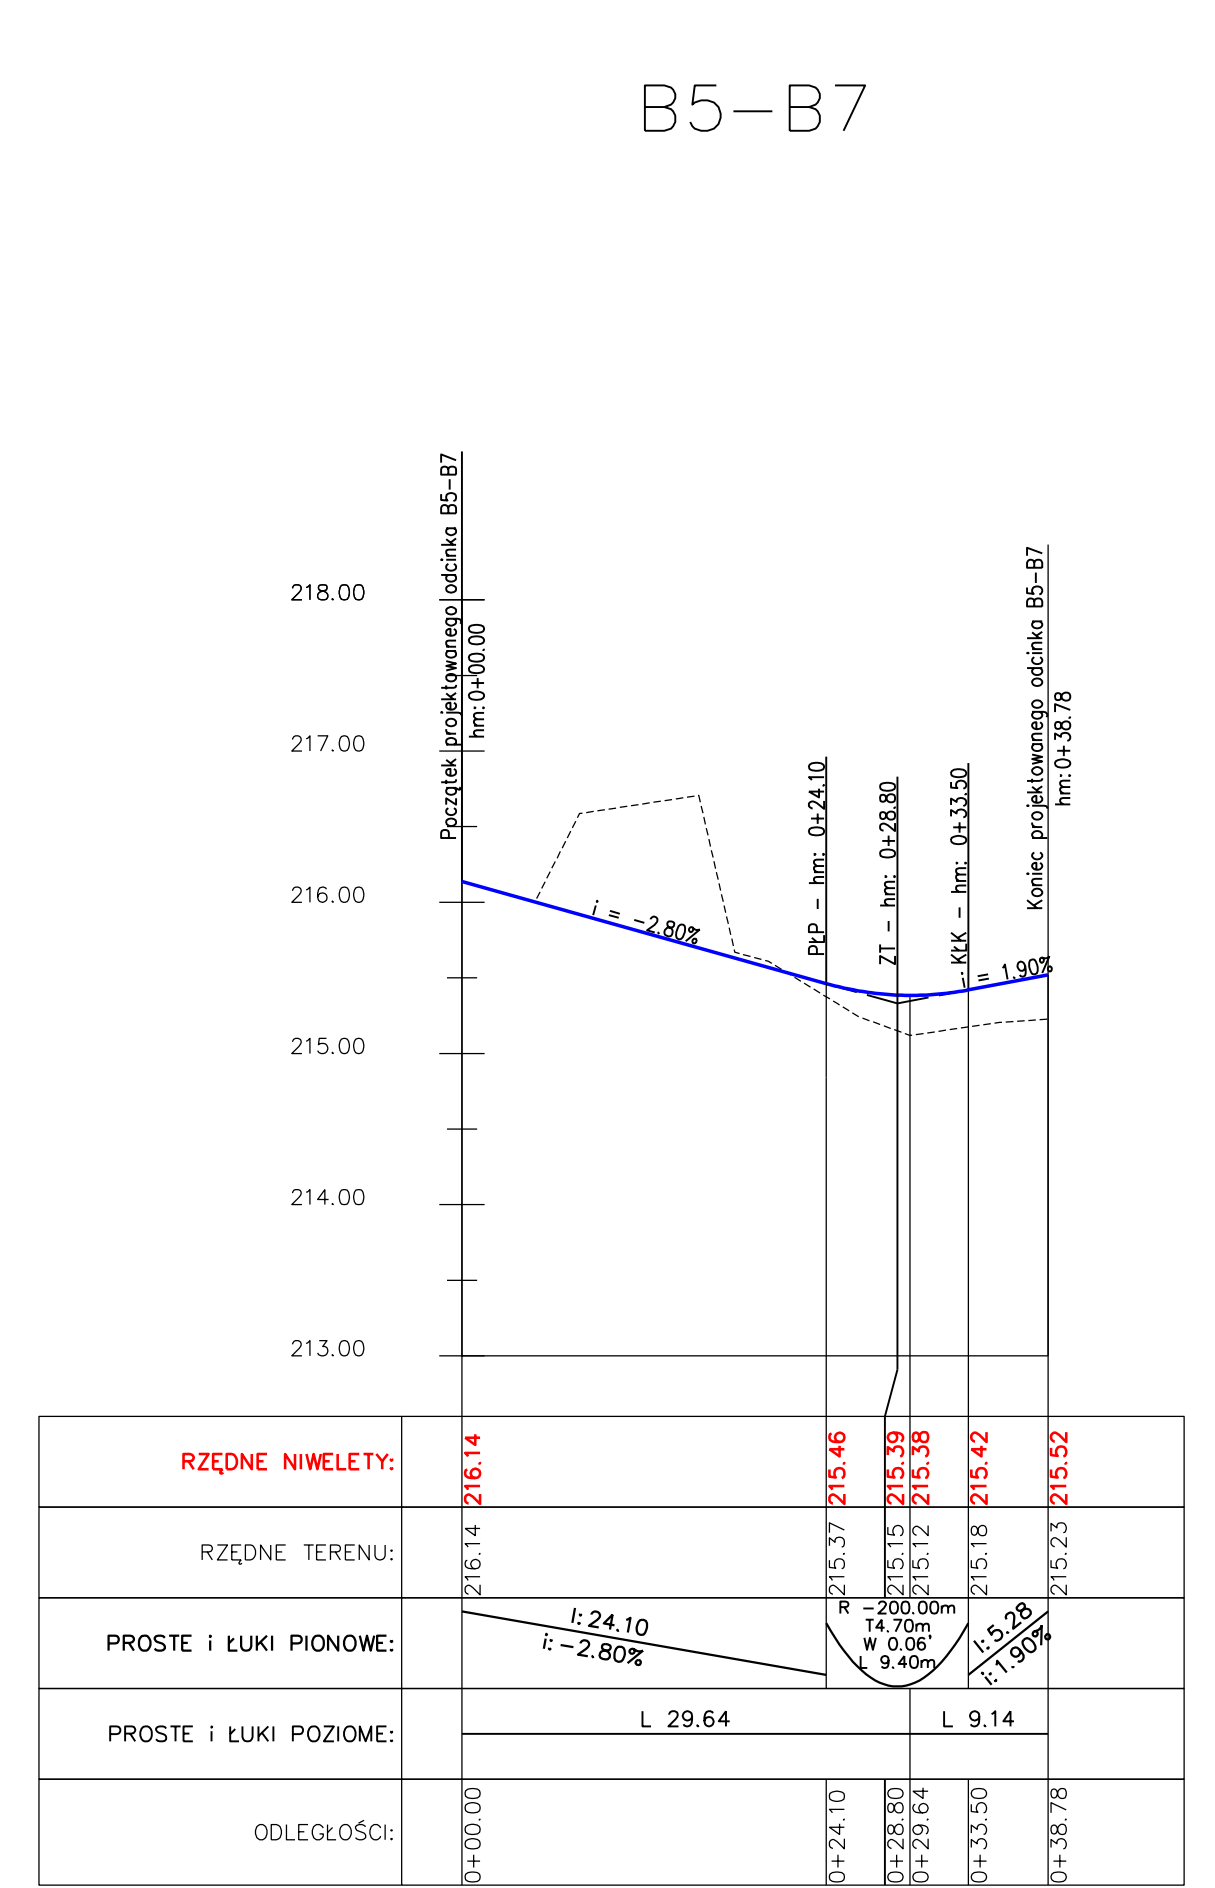
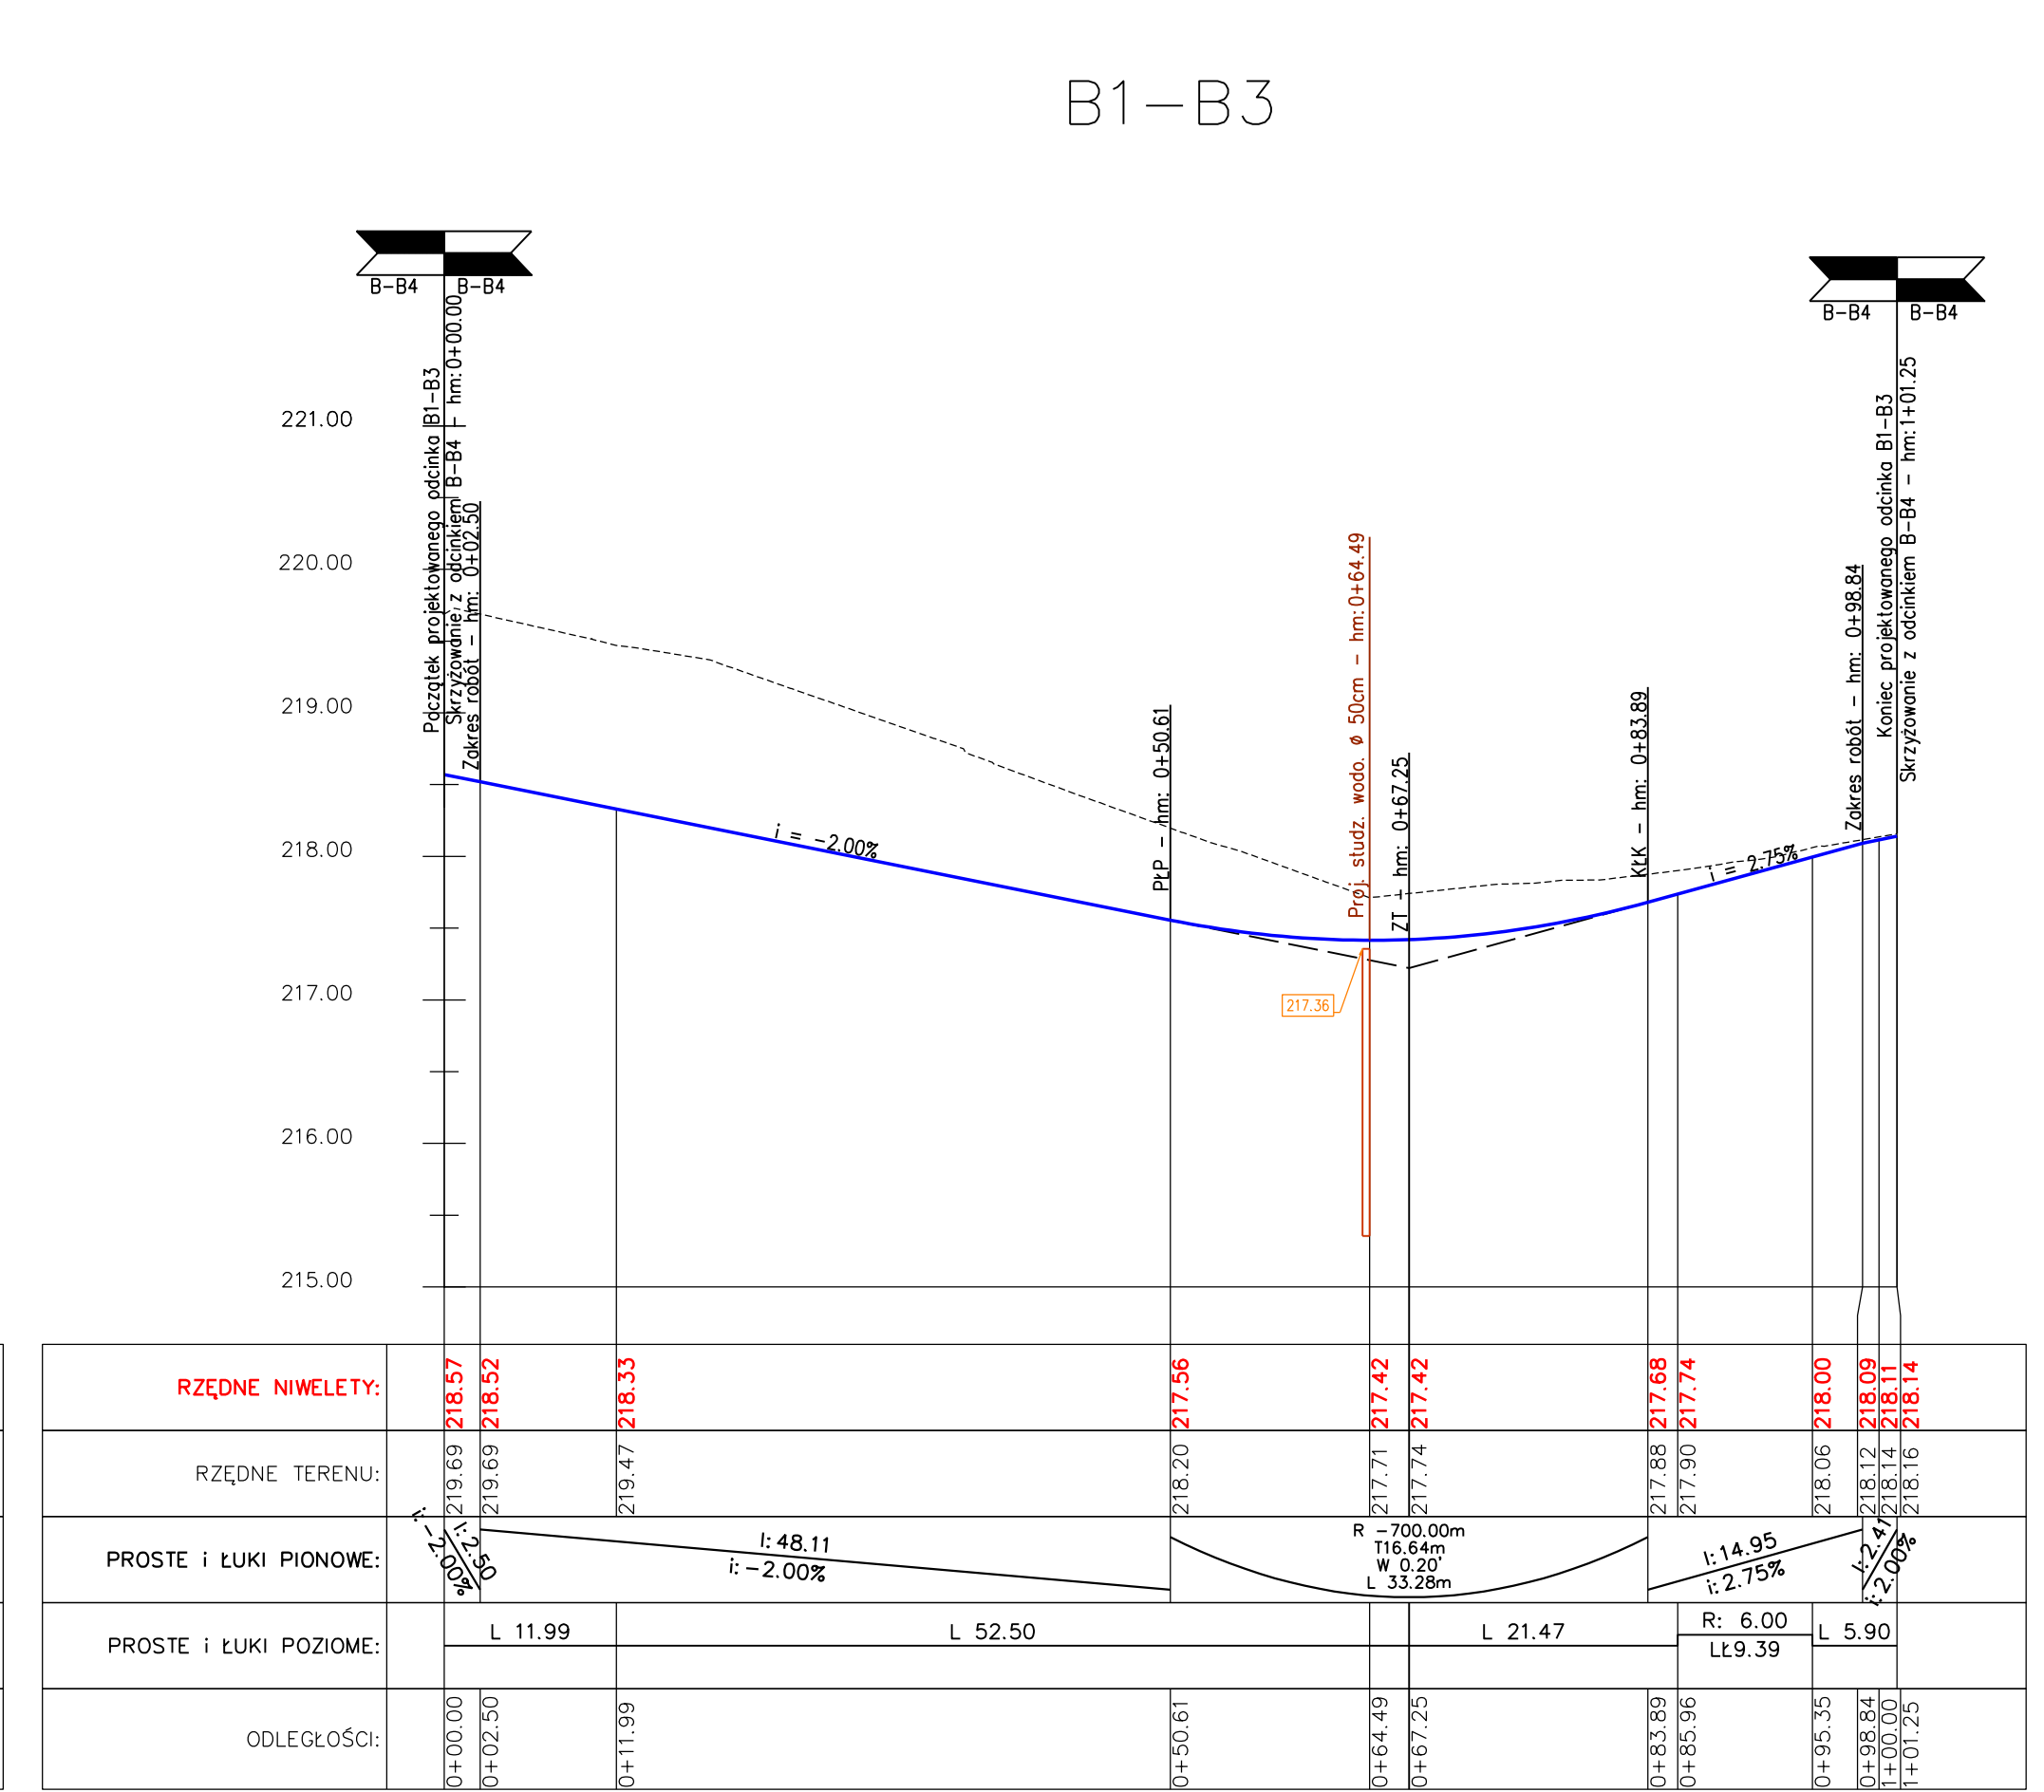
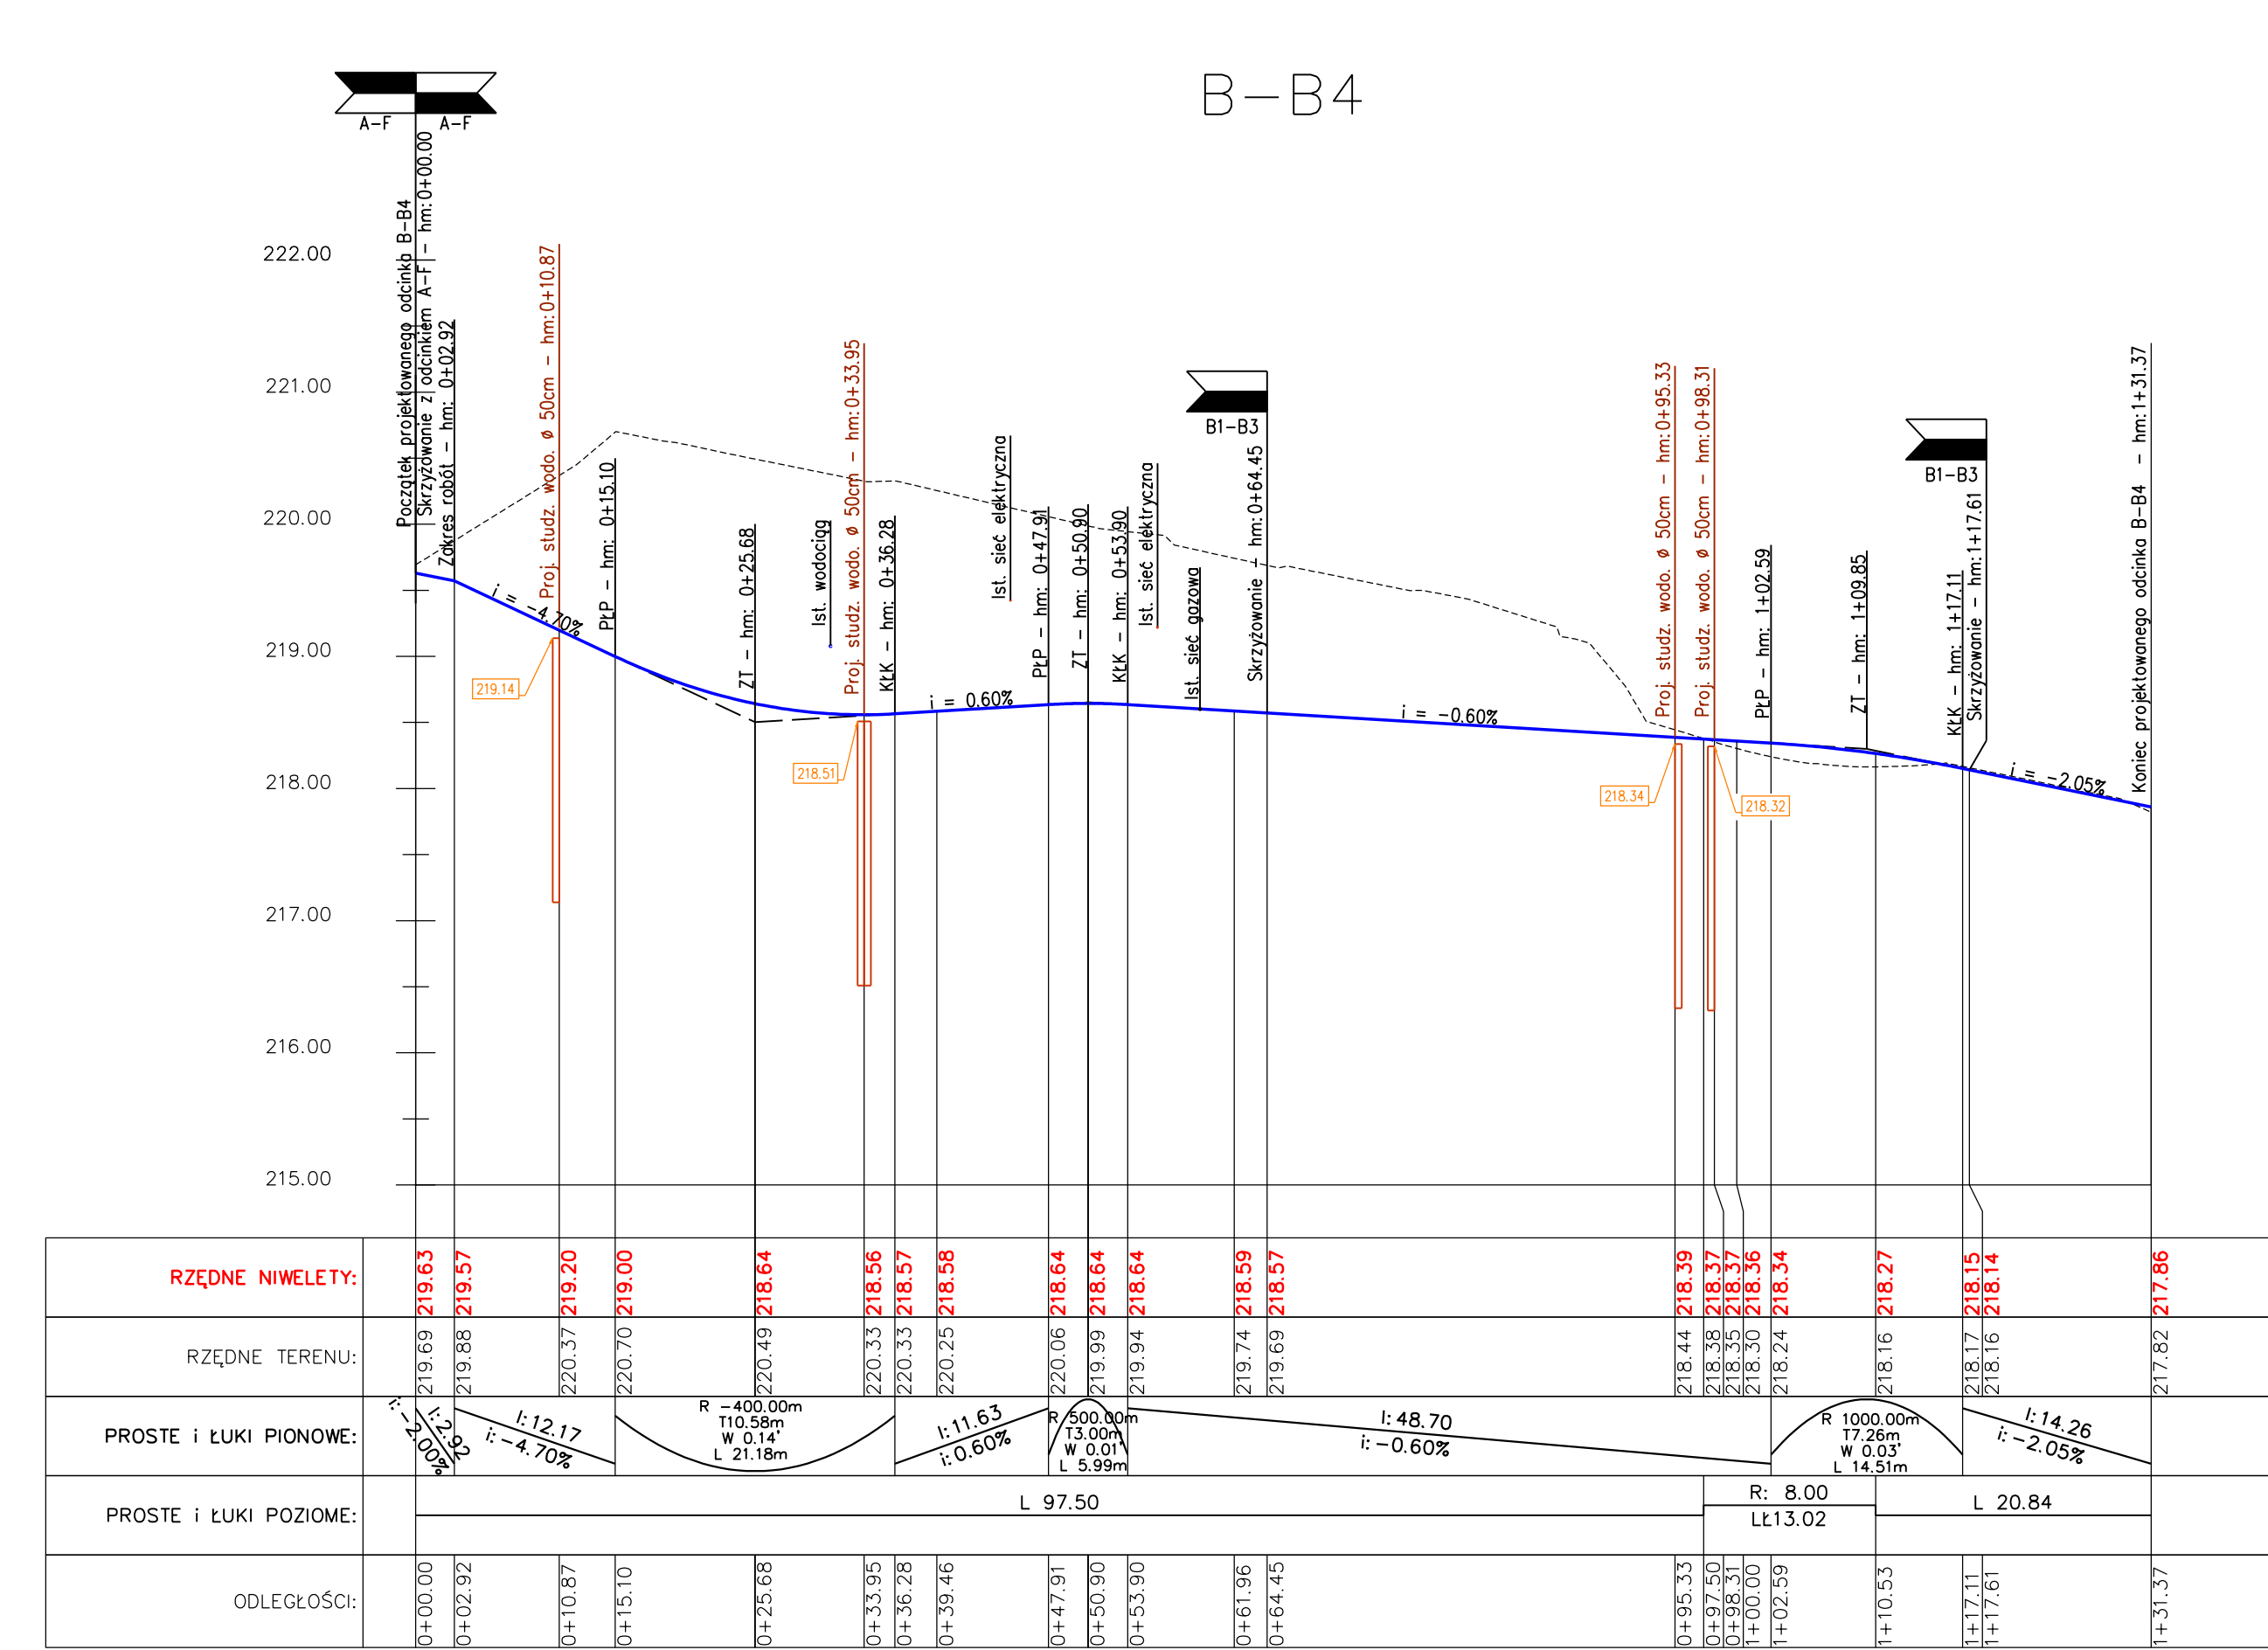


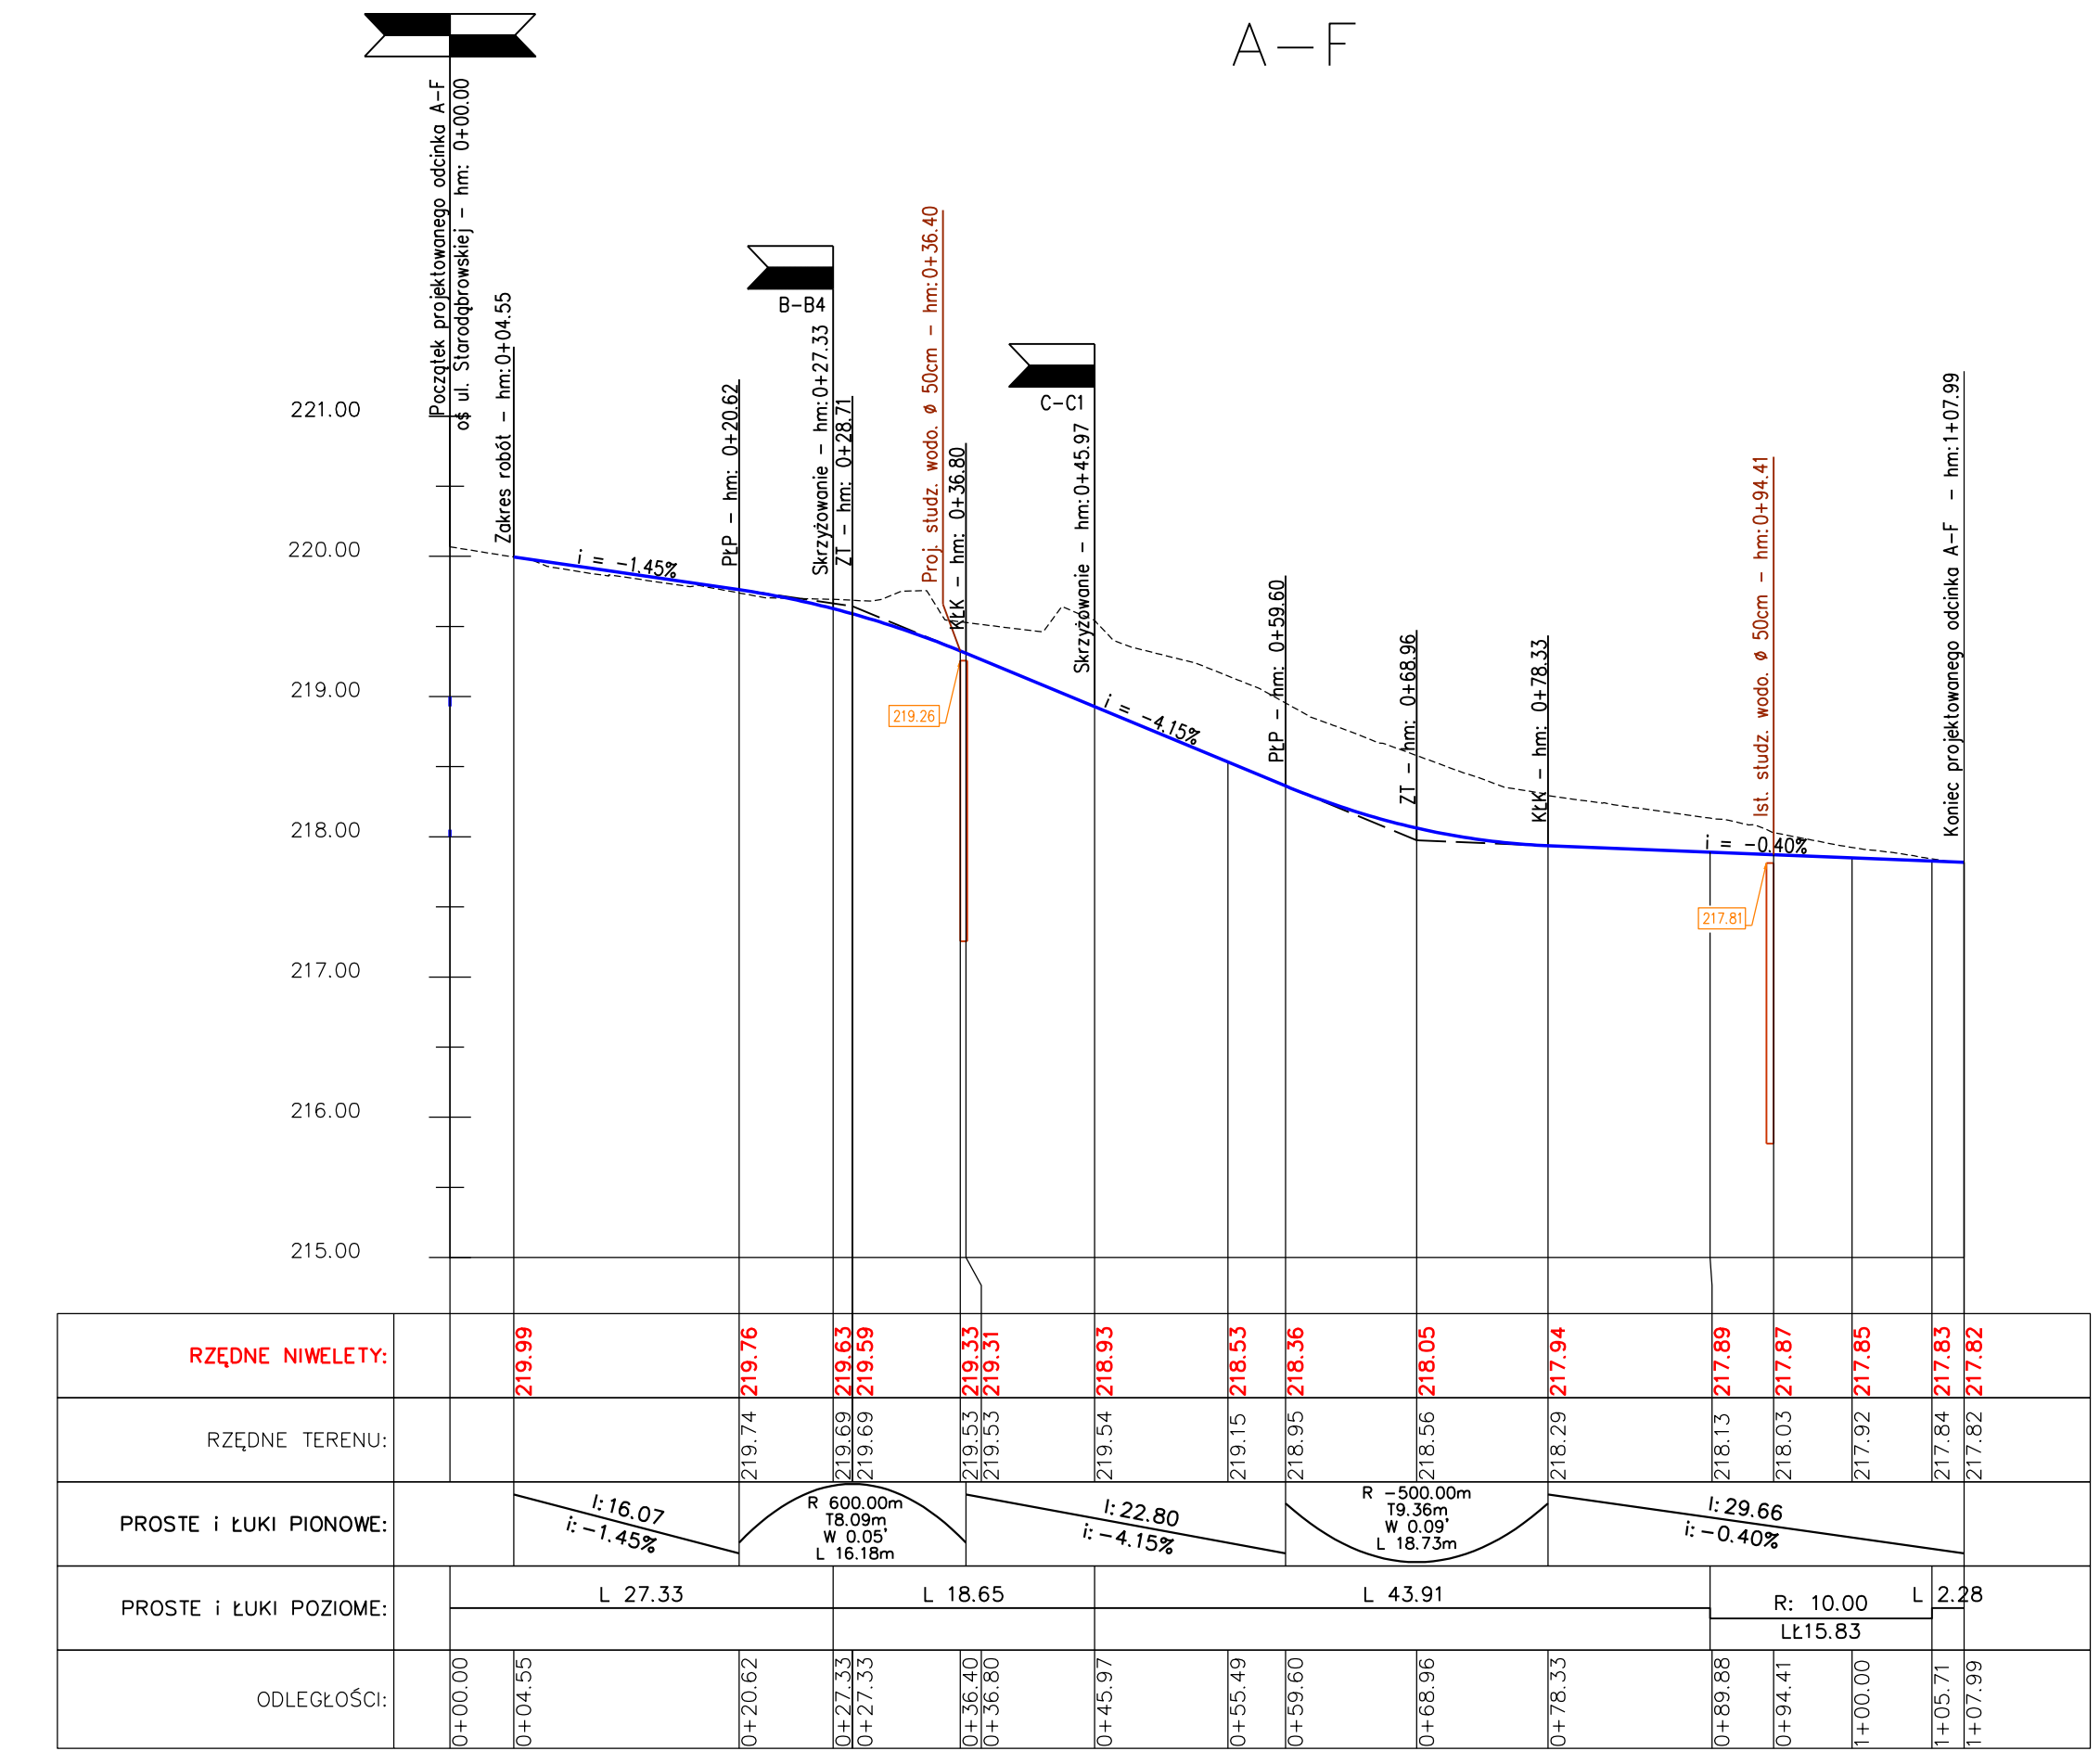

AKKA

Pracownia Architektoniczna

31-153 Kraków, ul. Szlak 65

tel./fax. +48 (12) 632 18 53

INWESTOR

Specjalistyczny Szpital
Im. E. Szczeklika w Tarnowie
Ul. Szpitalna 13, 33-100 Tarnów

ADRES INWESTYCJI

dz. nr 137/1 obr. 164, Ul. Szpitalna, 33-100 Tarnów

TEMAT PROJEKTU

"PRZEBUDOWA ISTNIEJĄCEGO WJAZDU Z UL. STARODĄBROWSKIEJ I PRZEBUDOWA CZĘŚCI WEWNĘTRZNEGO UKŁADU DROGOWEGO I MIEJSC PARKINGOWYCH, ROZBIÓRKA ISTNIEJĄCYCH BUDYNKÓW TECHNICZNYCH WRAZ Z NIEZBEDNĄ INFRASTRUKTURĄ TECHNICZNĄ (T.J. KANALIZACJA OPADOWA ZE ZBIORNIKIEM RETENCYJNYM, OŚWIETLENIE TERENU I BUDOWA AGREGATOROWI) NA DZIAŁCE NR 137/1 I CZĘŚCIACH DZIAŁEK NR 130/5, 73/10, 125/10, OBRĘB 164 DLA SPECJALISTYCZNEGO SZPITALA IM. E. SZCZĘKLIKA W TARNOWIE PRZY ULICY SZPITALNEJ 13 JAKO II ETAP INWESTYCYJNY"

PROJEKT ZAMIENNY DLA LOKALIZACJI TLENOWNI w ramach inwestycji:

"ROZBUDOWA I PRZEBUDOWA ZESPOŁU SZPITALNEGO ORAZ PRZEBUDOWA ZAGOSPODAROWANIA TERENU WRAZ Z NIEZBEDNĄ INFRASTRUKTURĄ TECHNICZNĄ I WJAZDEM DLA SPECJALISTYCZNEGO SZPITALA IM. E. SZCZĘKLIKA W TARNOWIE PRZY UL. SZPITALNEJ 13"

TEMAT ROZKURSU

PRZESZKÓR PODŁUŻNY

SPRACOWUJĄCY

mgr inż. Anna Mazur
Upr. 24874

PROJEKTANT

mgr inż. Jan Okoński
Upr. 9266

SKALA

1:50/500

REWIZJA

000

KOD PROJEKTU

1330

DATA

2013.09