

MAPA DO CELÓW PROJEKTOWYCH

SKALA: 1:500

Nr sekcji mapy zasadniczej (65): 174.121.0531 (488), 174.121.0532 (489)

(2000): 7.124.20.15.4.2, 7.124.20.15.4.4,

m. Tarnów, obr. 164, dz. nr 137/1, ul. Szpitalna,

Układ: "2000" Poziom odniesienia: "ADRIATYK" KERG 488-264/13 DZ 2191/13


oraz pomiaru bezpośredniego w terenie,

Zaktualizowano w terenie wg. stanu z dnia: 10.04.2013r.

Wykonawca: zakres opracowania

"GEO-PROJEKT" TARNÓW S.C.
Geodeta uprawniony
33-100 Tarnobrzeg, ul. Białostocka 10
tel./fax (014) 628-35-58 tel. (014) 628-35-59
www.geo-projekt.eu e-mail: geo@geo-projekt.eu
NIP 875-29871-77 REGON 52737614
mgr inż. Dariusz Świdnicki
Nr upr. 20038

Uwaga: W KW prowadzonej dla działki 137/1 nie ujawniono obciążeń służebnościami gruntowymi.

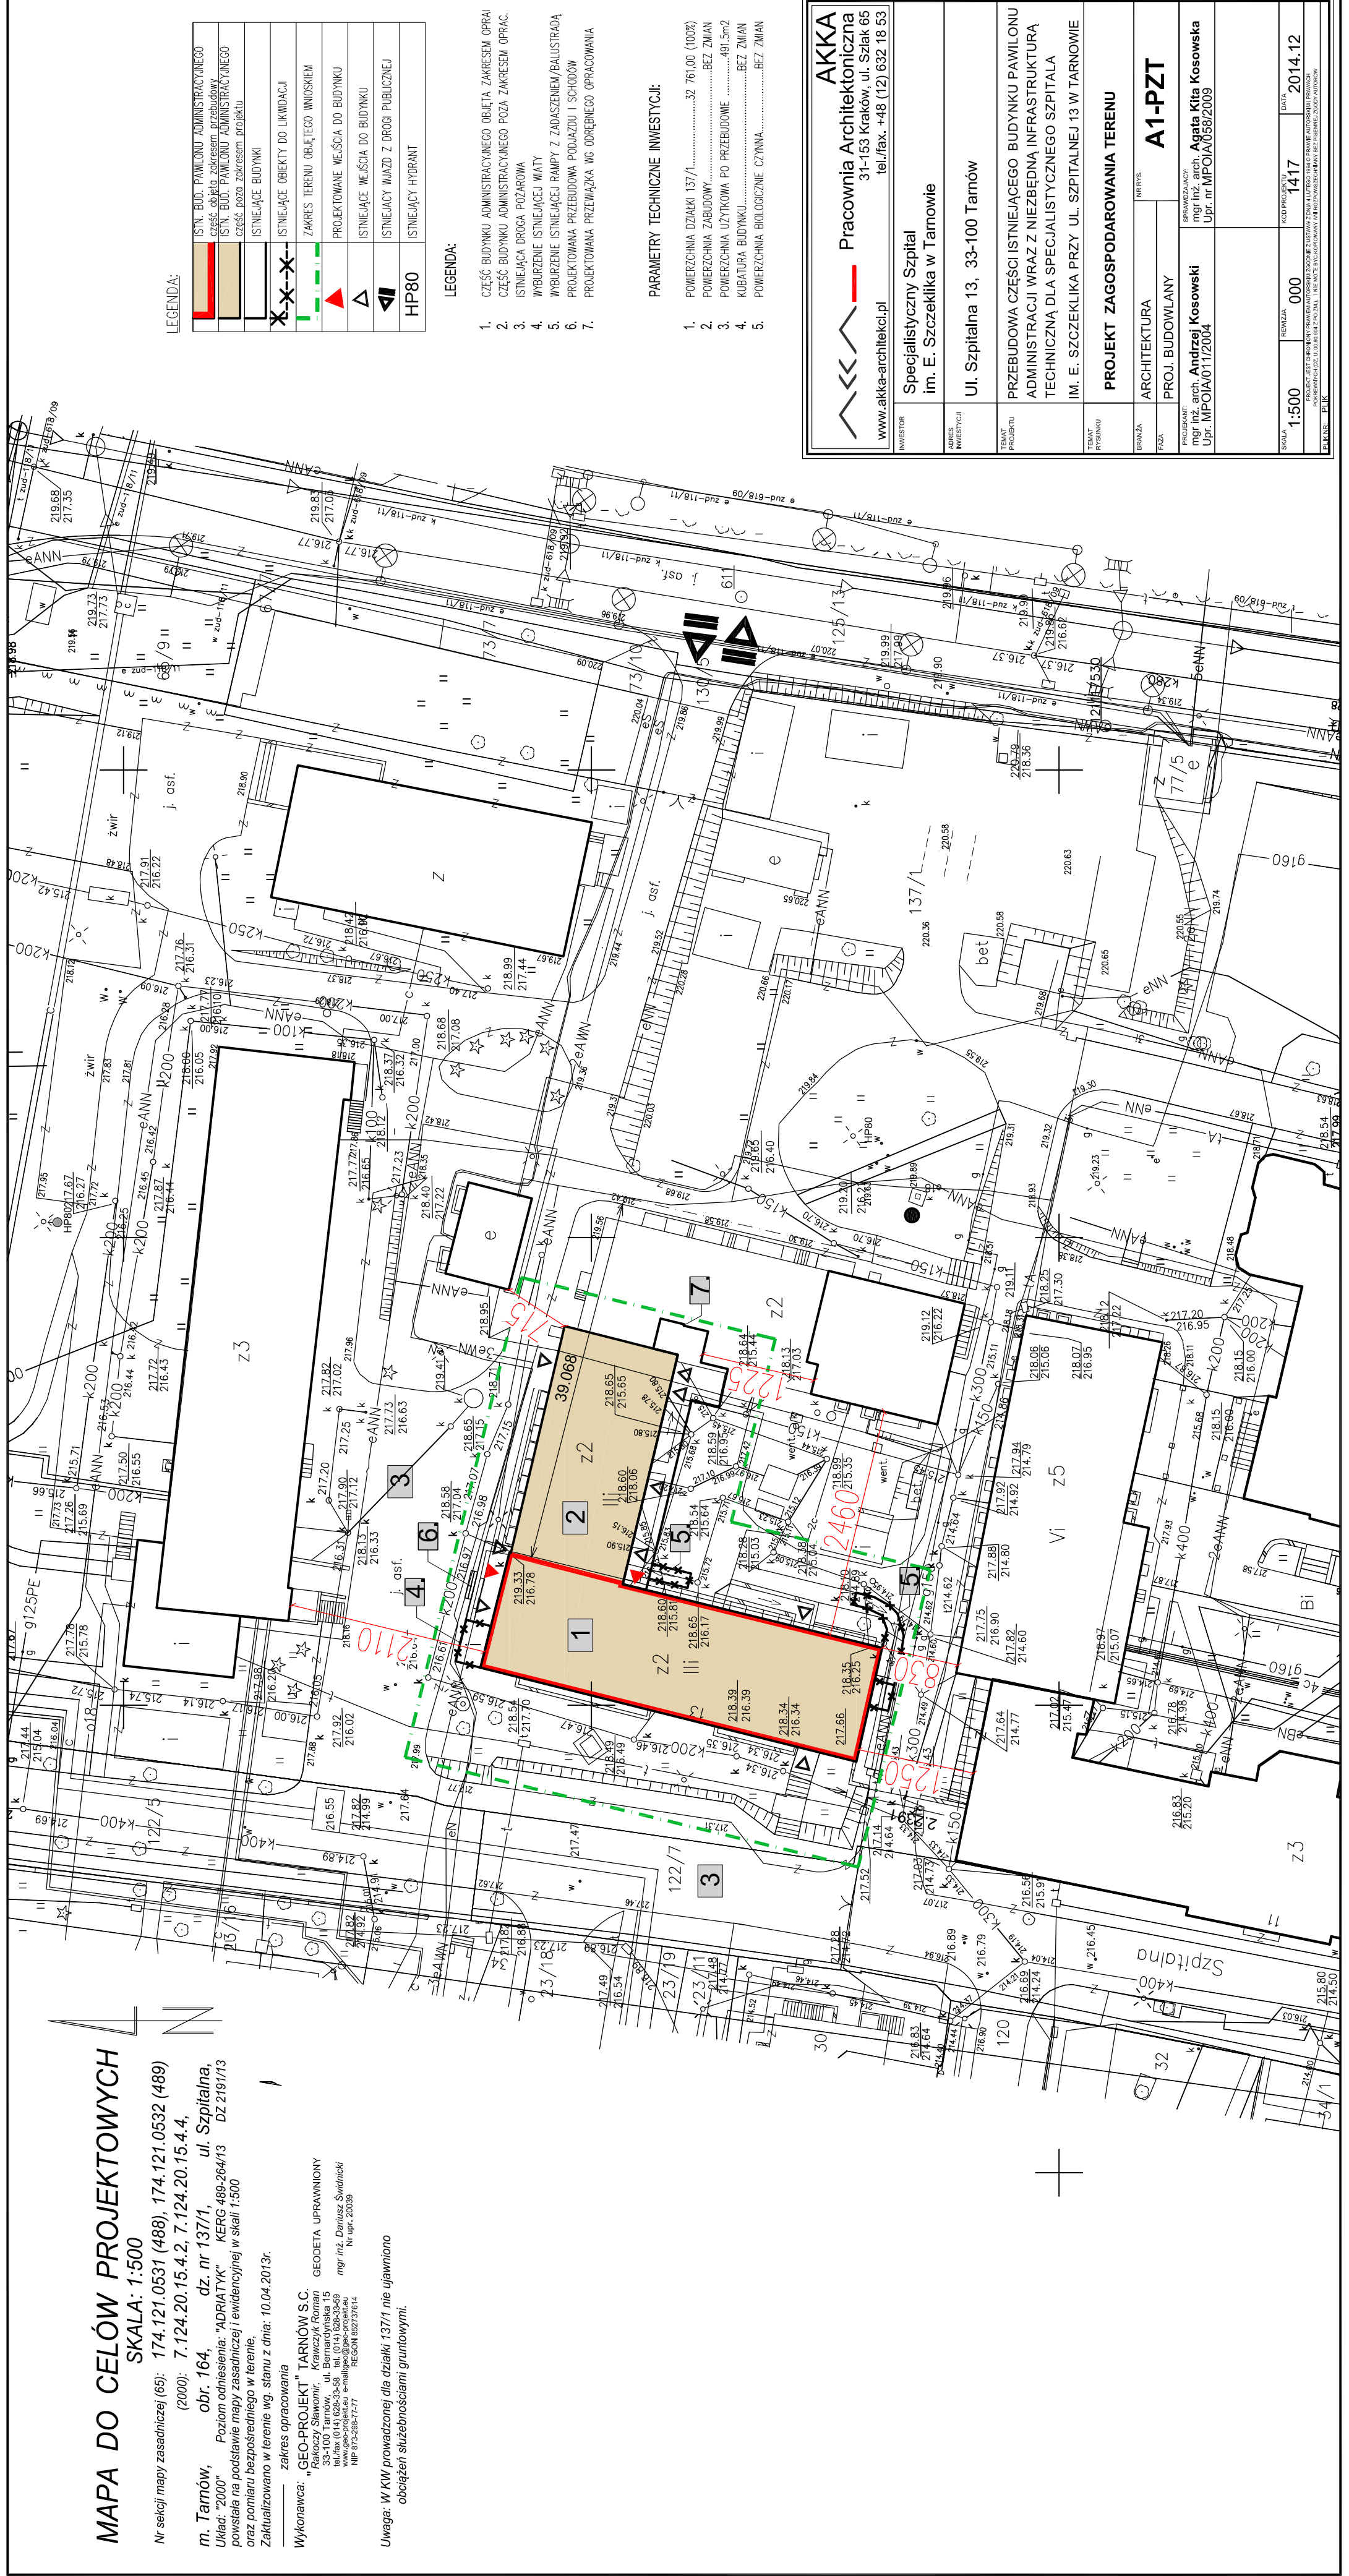

LEGENDA:

	ISTN. BUD. PAWILONU ADMINISTRACYJNEGO
	część obiektu zakresu opracowania
	ISTN. BUD. PAWILONU ADMINISTRACYJNEGO
	część poza zakresem projektu
	ISTNIEJĄCE BUDYNKI
	ISTNIEJĄCE OBIEKTY DO LIKWIDACJI
	ZAKRES TERENU OBLĄTEGO WNIOSKIEM
	PROJEKTOWANE WŁASNOŚCI DO BUDYNKU
	ISTNIEJĄCE WŁASNOŚCI DO BUDYNKU
	ISTNIEJĄCY WIAZÓD Z DROGI PUBLICZNEJ
	ISTNIEJĄCY HYDRANT
	HP80

LEGENDA:

1. CZĘŚĆ BUDYNKU ADMINISTRACYJNEGO OBLĄTEGO ZAKRESEM OPRAI
2. CZĘŚĆ BUDYNKU ADMINISTRACYJNEGO POZA ZAKRESEM OPRAI
3. ISTNIEJĄCA DROGA POŻAROWA
4. WYBURZENIE ISTNIEJĄCEJ WIATY
5. WYBURZENIE ISTNIEJĄCEJ RAMPY Z ZADASZENIEM/BALUSTADĄ
6. PROJEKTOWANA PRZEBUDOWA PODJAZDÓW I SCHODÓW
7. PROJEKTOWANA PRZEWIĄZKA WG ODRĘBNEGO OPRAWOWANIA

PARAMETRY TECHNICZNE INWESTYCJI:

1. POWIERZCHNIA DZIAKI 137/1.....32 761,00 (100%)
2. POWIERZCHNIA ZABUDOWY.....BEZ ZMIAN
3. POWIERZCHNIA UŻYTKOWA PO PRZEBUDOWIE 491,5m2
4. KUBATURA BUDYNKU.....BEZ ZMIAN
5. POWIERZCHNIA BIOLOGICZNE CZYNNA.....BEZ ZMIAN

	AKKA Pracownia Architektoniczna 31-153 Kraków, ul. Szlak 65 tel./fax. +48 (12) 632 18 53 www.akka-architektki.pl
INWESTOR	Specjalistyczny Szpital im. E. Szczeklika w Tarnobrzegu
ADRES INWESTYCJI	Ul. Szpitalna 13, 33-100 Tarnobrzeg
TEMAT PROJEKTU	PRZEBUDOWA CZĘŚCI ISTNIEJĄCEGO BUDYNKU PAWILONU ADMINISTRACYJNEGO WRAZ Z NIEZBEDNĄ INFRASTRUKTURĄ TECHNICZNĄ DLA SPECJALISTYCZNEGO SZPITALA IM. E. SZCZeklika PRZY UL. SZPITALNEJ 13 W TARNOBREZIE
TEMAT RYSUNKU	PROJEKT ZAGOSPODAROWANIA TERENU
BRANŻA	ARCHITEKTURA
PROJEKTOWAŁ	PROJ. BUDOWLANY
SPRAWDZIŁ	mgr inż. arch. Agata Kita Kosowska Upr. nr MPOIA/058/2009
SKALA	1:500
DATA	2014.12
PRACOWNIA	AKKA