



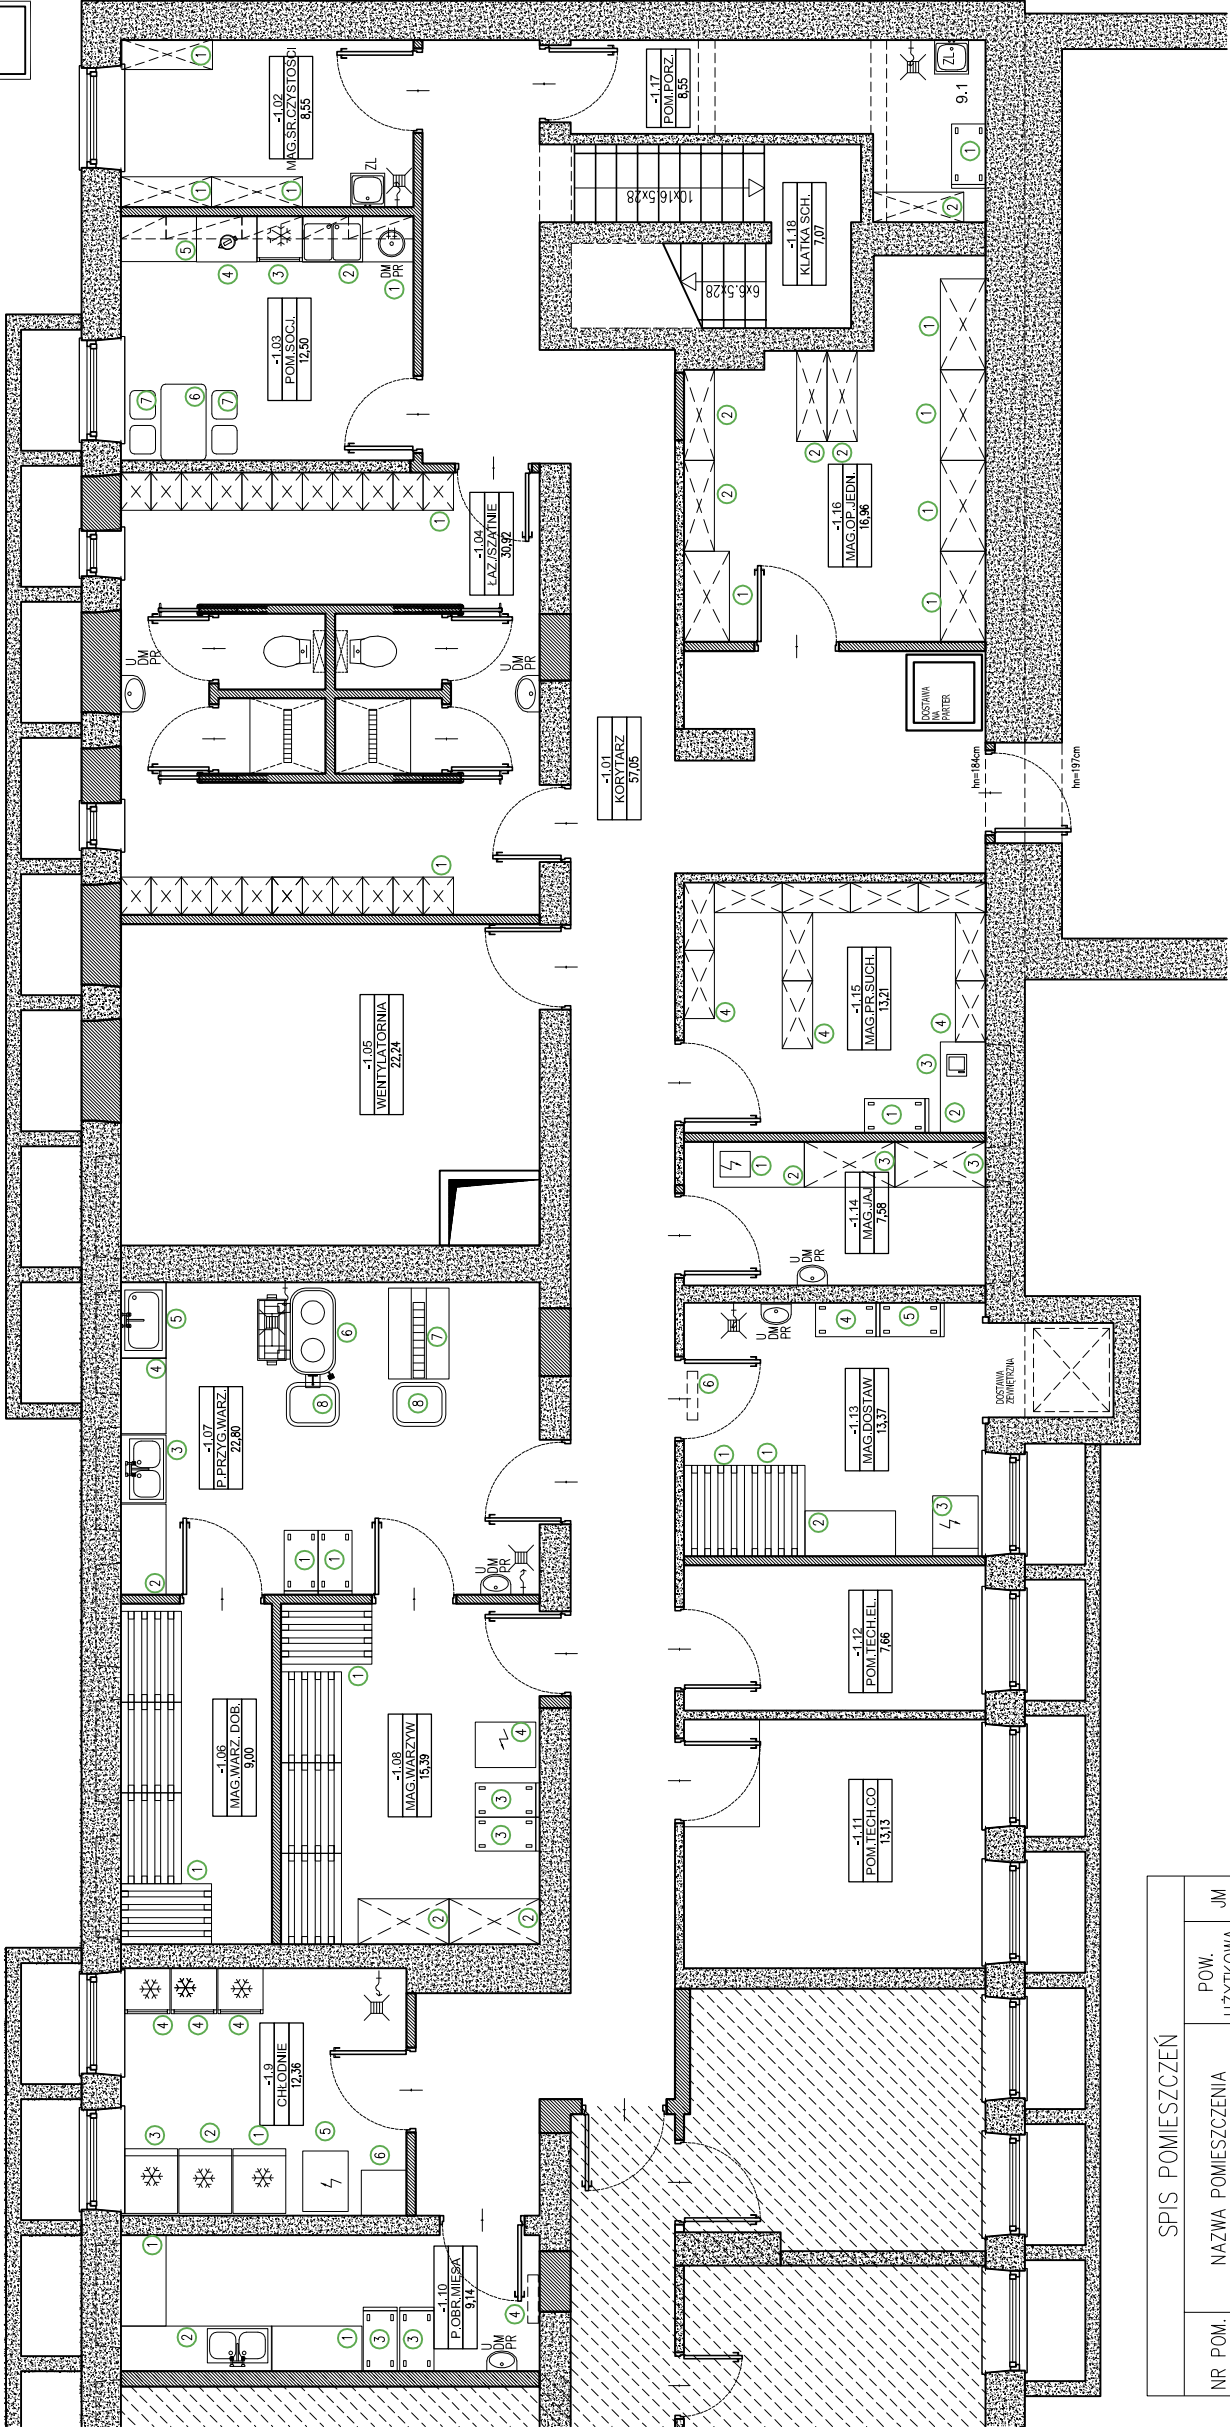

SPIS POMIESZCZEŃ			
NR POM.	NAZWA POMIESZCZENIA	POW. UŻYTKOWA	JM
-1.1	KORYTARZ	57,1	m2
-1.2	MAGAZYN CZYSTY	8,5	m2
-1.3	POMIESZCZENIE SOCJALNE	12,5	m2
-1.4	ŁAZIENKA / SZATNIE	30,9	m2
-1.5	WENTYLATORNA	22,2	m2
-1.6	MAGAZYN DOBOWY WARZYN	9	m2
-1.7	POM. PRZYGOTOWANIA WARZYN	22,8	m2
-1.8	MAGAZYN WARZYN	15,4	m2
-1.9	CHŁODNIE	12,3	m2
-1.10	POMIESZCZENIE OBRÓBKİ MIĘSA	9,1	m2
-1.11	POMIESZCZENIE TECHN. CO	13,1	m2
-1.12	POMIESZCZENIE TECHN. EL.	7,6	m2
-1.13	MAGAZYN DOSTAW	13,3	m2
-1.14	MAGAZYN JAJ	7,5	m2
-1.15	MAG. PRODUKTÓW SUCHYCH	13,2	m2
-1.16	MAG. OPAK. JEDNORAZOWYCH	17	m2
-1.17	POMIESZCZENIE PORZĄDKOWE	8,5	m2
-1.18	KŁATKA SCHODOWA	7	m2
	SUMA	254,459	m2

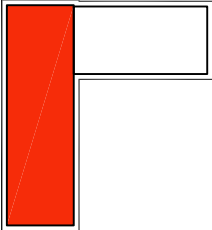

Pracownia Architektoniczna

31-153 Kraków, ul. Szlak 65

tel./fax. +48 (12) 632 18 53

www.akka-architekci.pl

INWESTOR

ADRES INWESTYCJI

TEMAT PROJEKTU

TEMAT RYSUNKU

BRANŻA

FAZA

PROJEKTANT TECHNOLOGIE

arch. Marek Obtulowicz

Specjalistyczny Szpital

E. Szczeklika w Tarnowie

Ul. Szpitalna 13, 33-100 Tarnów

PRZEBUDOWA KUCHNI SZPITALNEJ

RZUT PIWNICY - TECHNOLOGIA

TECHNOLOGIA

PROJEKT BUDOWLANY

NR RYS.

A21-T.02

SKALA

1:100

REWIZJA

000

KOD PROJEKTU

1417

DATA

2014.11

PROJEKT JEST CZĘŚCIĄ PRACOWNI ARCHITEKTONICZNEJ I NIE MOŻE BYĆ KOPLOWANY ANI ROZPOWIEŚCIANY BEZ PISEMNIEJ ZGODY AUTORÓW

PLIK NR: PLK