

MAPA DO CELÓW PROJEKTOWYCH
SKALA: 1:500

Nr sekcji mapy zasadniczej (65): 174.121.0531 (488), 174.121.0532 (489)

(2000): 7.124.20.15.4.2, 7.124.20.15.4.4,

m. Tarnów, obr. 164, dz. nr 137/1, ul. Szpitalna,

Układ: "2000" Poziom odniesienia: "ADRIATYK" KERG 489-264/13 DZ 2191/13


powstała na podstawie mapy zasadniczej i ewidencyjnej w skali 1:500

oraz pomiaru bezpośredniego w terenie,

Zaktualizowano w terenie wg. stanu z dnia: 10.04.2013r.

zakres opracowania
Wykonawca: "GEO-PROJEKT" TARNÓW S.C.
Rakoczy Sławomir, Krawczyk Roman
33-100 Tarnów, ul. Bernardyńska 15
tel./fax (014) 628-33-58 tel. (014) 628-33-59
www.geo-projekt.eu e-mail: geo@geo-projekt.eu
NIP 673-298-77-77 REGON 852737614
GEODETA UPRAWNIONY
mgr inż. Dariusz Świdnicki
Nr upr. 20039

Uwaga: W KW prowadzonej dla działki 137/1 nie ujawniono
obciążeń służebnościami gruntowymi.

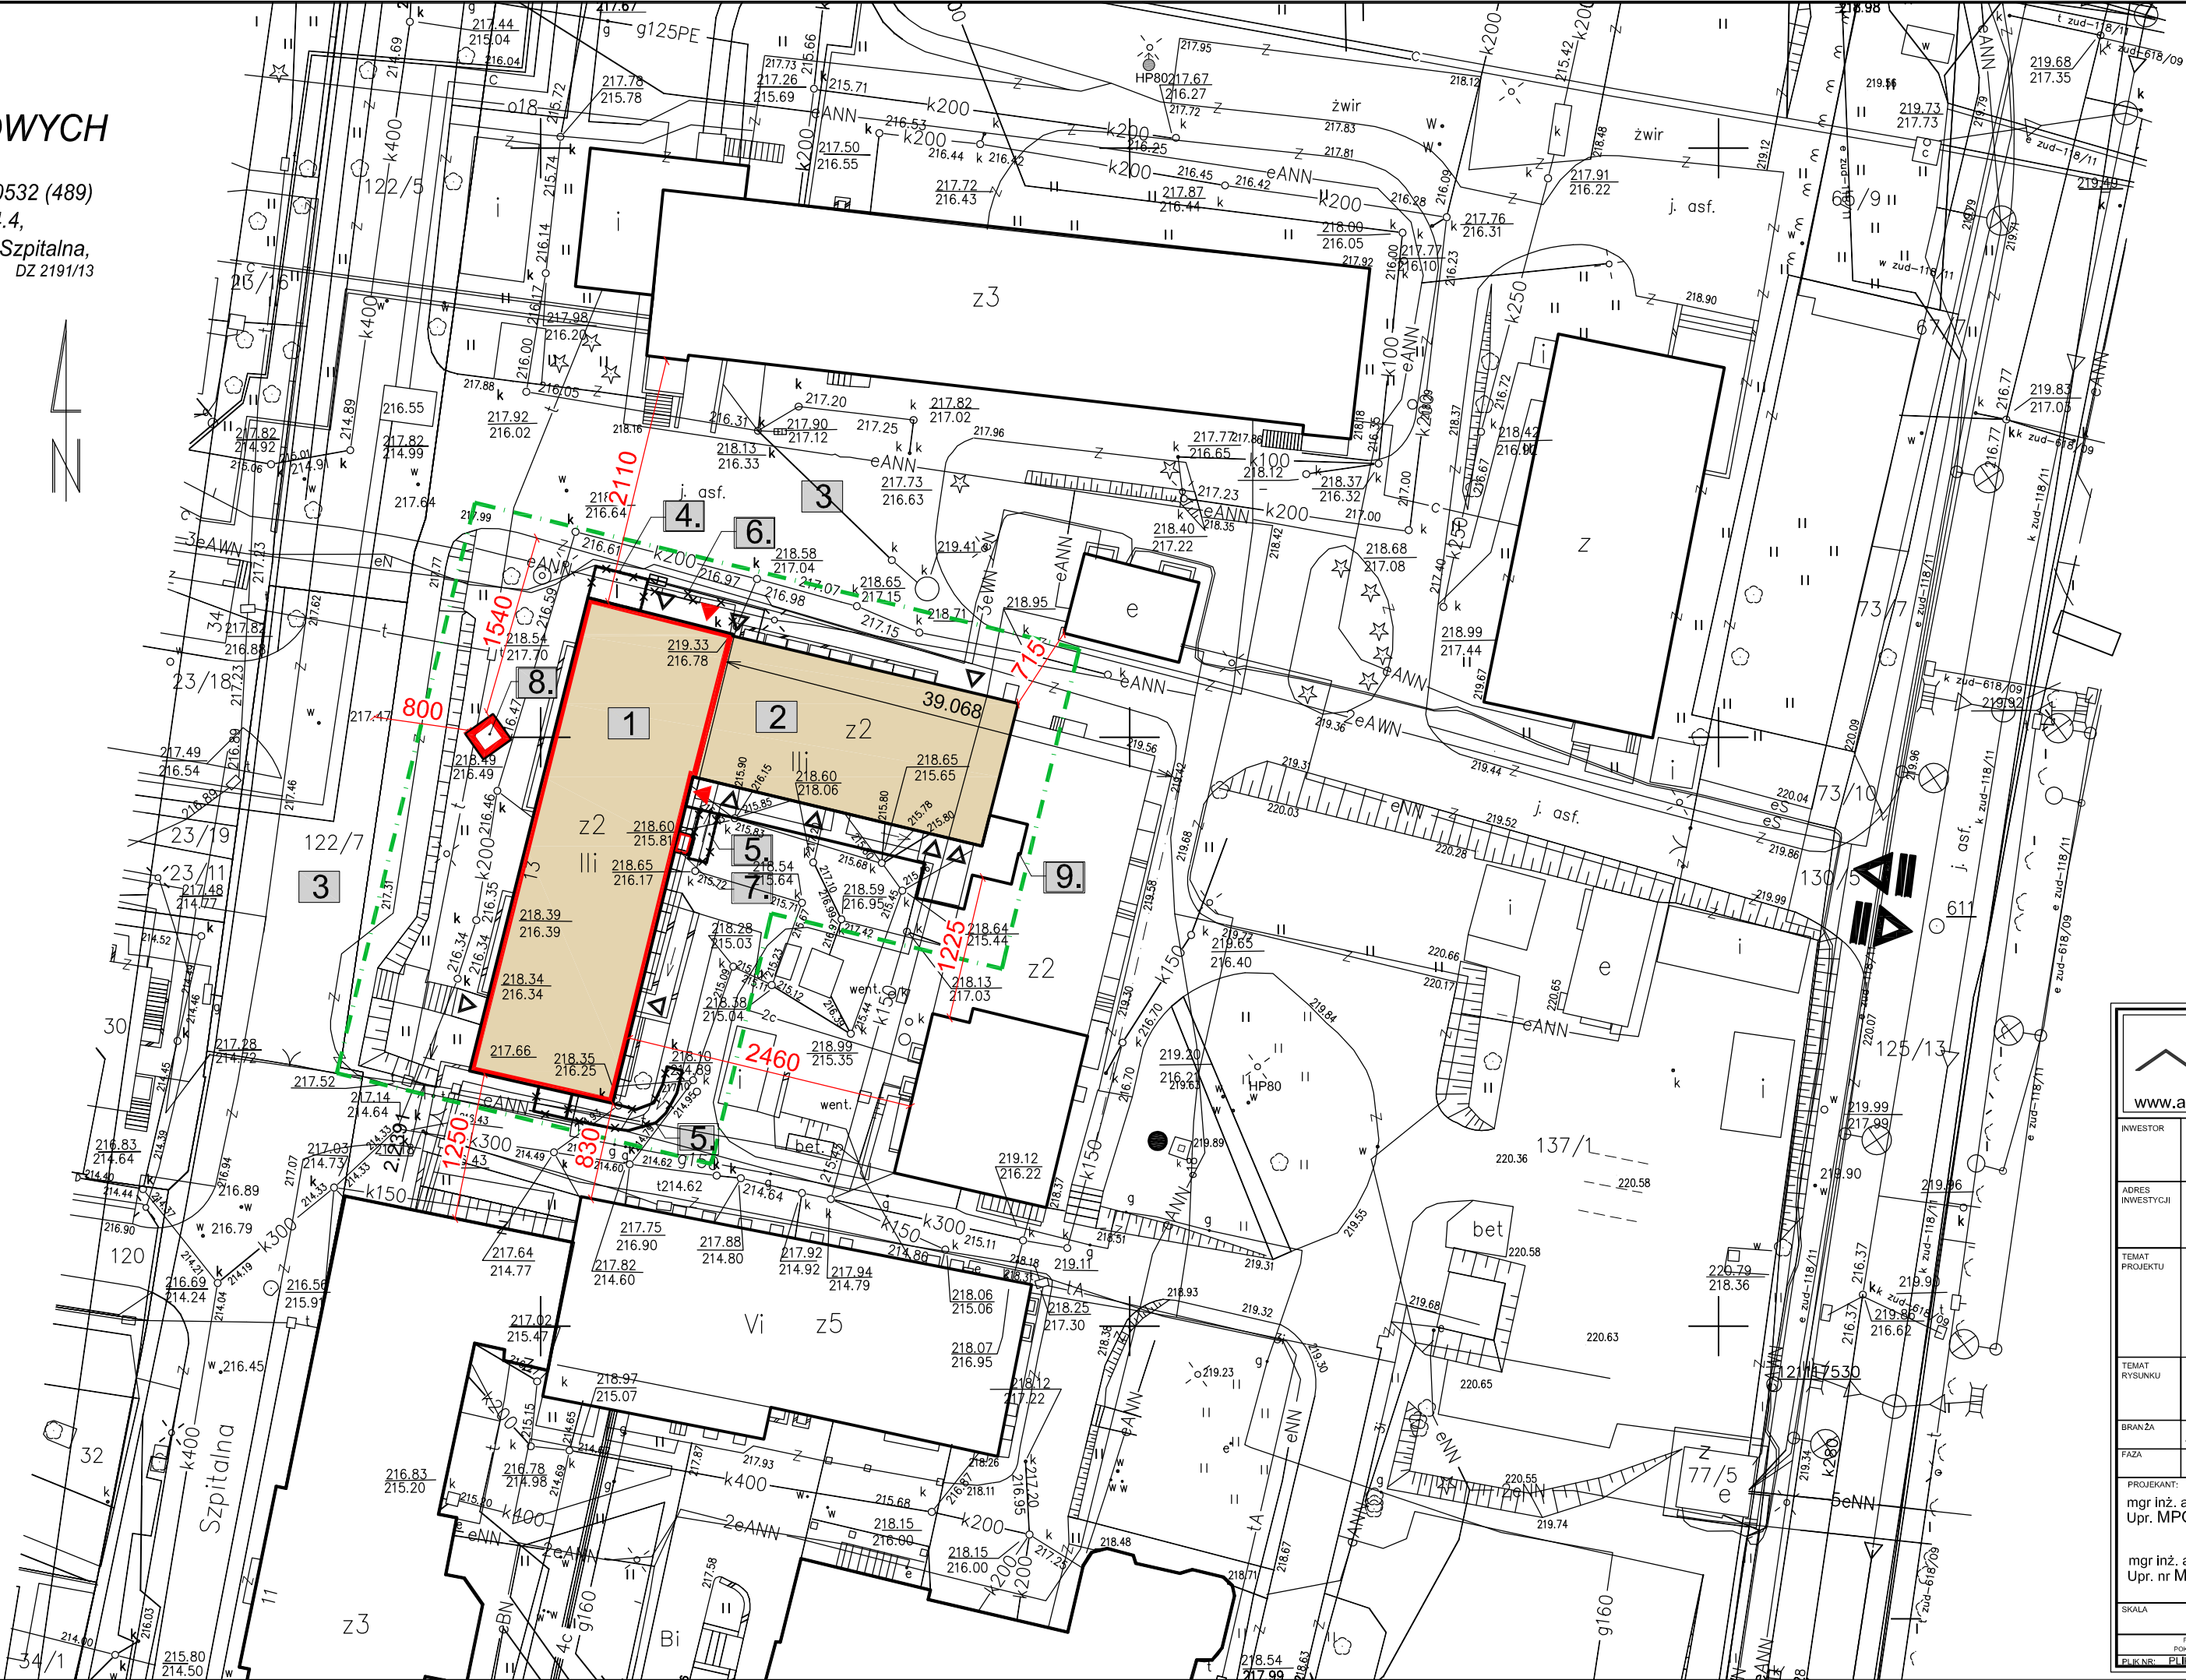

LEGENDA:

	ISTN. BUD. PAWILONU ADMINISTRACYJNEGO część objęta zakresem przebudowy
	ISTN. BUD. PAWILONU ADMINISTRACYJNEGO część poza zakresem projektu
	ISTNIEJĄCE BUDYNKI
	ISTNIEJĄCE OBIEKTY DO LIKWIDACJI
	ZAKRES TERENU OBJĘTEGO WNIOSKIEM
	PROJEKTOWANE WEJŚCIA DO BUDYNKU
	ISTNIEJĄCE WEJŚCIA DO BUDYNKU
	ISTNIEJĄCY WJAZD Z DROGI PUBLICZNEJ
	ISTNIEJĄCY HYDRANT

LEGENDA:

1. CZĘŚĆ BUDYNKU ADMINISTRACYJNEGO OBJĘTA ZAKRESEM OPRAI
2. CZĘŚĆ BUDYNKU ADMINISTRACYJNEGO POZA ZAKRESEM OPRAI
3. ISTNIEJĄCA DROGA POŻAROWA
4. WYBURZENIE ISTNIEJĄCEJ WIATY
5. WYBURZENIE ISTNIEJĄCEJ RAMPY Z ZADASZENIEM/BALUSTRADĄ
6. PROJEKTOWANA PRZEBUDOWA TARASU WEJŚCIOWEGO NA GRUNCIE I SCHODÓW WEJŚCIOWYCH
7. PROJEKTOWANA PRZEBUDOWA ISTNIEJĄCEGO PODNOŚNIKA TOWAROWEGO
8. PROJEKTOWANA PRZEBUDOWA ISTNIEJĄCEJ CZERPNI POWIETRZA
9. PROJEKTOWANA PRZEWIĄZKA WG ODRĘBNEGO OPRAWOWANIA

PARAMETRY TECHNICZNE INWESTYCJI:

- I. POWIERZCHNIA DZIAŁKI 137/1.....32 761,00 (100%)
- II. POWIERZCHNIA ZABUDOWY.....BEZ ZMIAN
- III. POWIERZCHNIA UŻYTKOWA PO PRZEBUDOWIE 491,5m²
- IV. KUBATURA BUDYNKU.....BEZ ZMIAN

		AKKA Pracownia Architektoniczna 31-153 Kraków, ul. Szlak 65 tel./fax. +48 (12) 632 18 53					
INWESTOR	Specjalistyczny Szpital im. E. Szczeklika w Tarnowie						
ADRES INWESTYCJI	Ul. Szpitalna 13, 33-100 Tarnów						
TEMAT PROJEKTU	PRZEBUDOWA CZĘŚCI ISTNIEJĄCEGO BUDYNKU PAWILONU ADMINISTRACJI WRAZ Z NIEZBĘDNĄ INFRASTRUKTURĄ TECHNICZNĄ DLA SPECJALISTYCZNEGO SZPITALA IM. E. SZCZeklika PRZY UL. SZPITALNEJ 13 W TARNOWIE						
TEMAT RYSUNKU	PROJEKT ZAGOSPODAROWANIA TERENU						
BRANŻA	ARCHITEKTURA	NR RYS.	A1-PZT				
FAZA	PROJ. WYKONAWCZY						
PROJEKTANT:	mgr inż. arch. Andrzej Kosowski Upr. MPOIA/011/2004						
	mgr inż. arch. Agata Kita Kosowska Upr. nr MPOIA/058/2009						
SKALA	1:500	REWIZJA	000	KOD PROJEKTU	1501	DATA	2015.01
PROJEKT JEST OPRACOWANIEM PRACOWNI AUTORSKIM ZGODNIE Z USTAWĄ Z DNIA 4 LUTEGO 1994 O PRAWIE AUTORSKIM I PRAWACH POKREWNYM (DZ. U. 04.05.1994 Z PÓZ. ZM.) I NIE MOŻE BYĆ KOPYROWANY ANI ROZPOWISZCZANY BEZ PIŚMENNEJ ZGODY AUTORÓW							
PLIK NR: PLIK							