


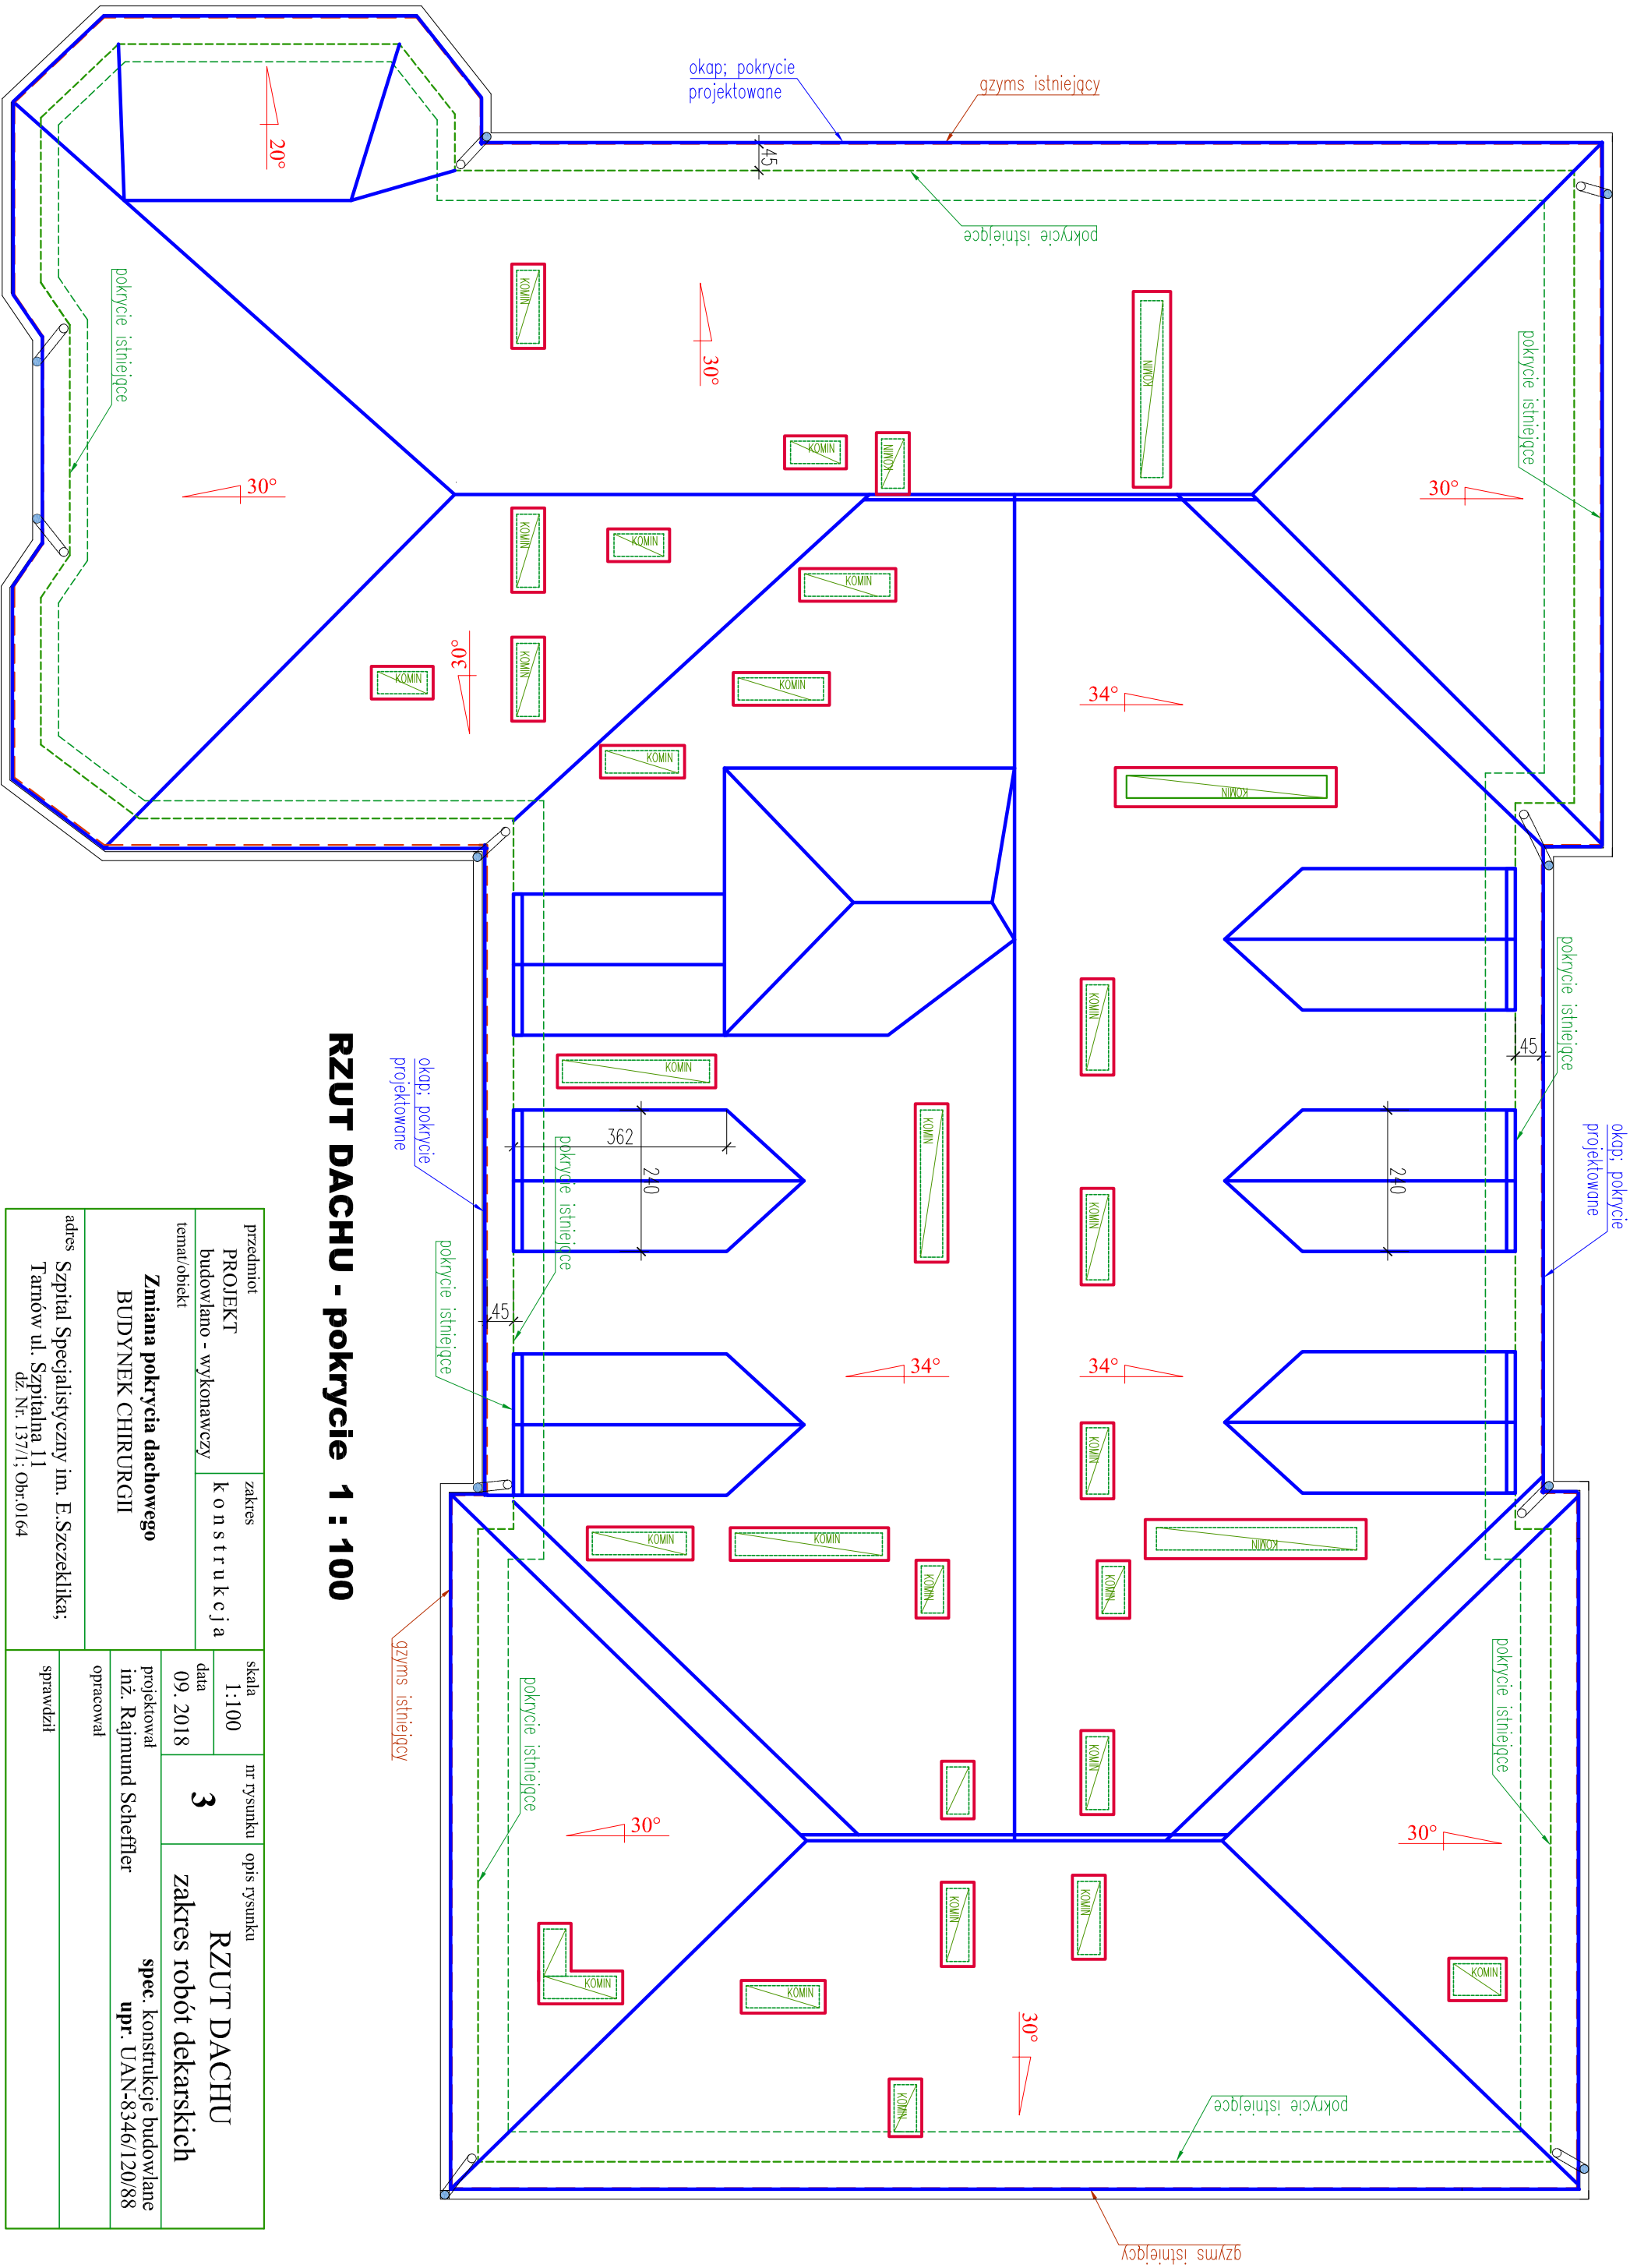

RZUT DACHU - pokrycie 1 : 100

przedmiot		zakres		skala 1:100	nr rysunku 3	opis rysunku RZUT DACHU zakres robót dekarских
PROJEKT		k o n s t r u k c j a				
budowlano - wykonawczy						
temat/obiekt				data 09. 2018		
Zmiana pokrycia dachowego				projektował	spec. konstrukcje budowlane upr. UAN-8346/120/88	
BUDYNEK CHIRURGII				inż. Rajmund Scheffler		
				opracował		
adres				sprawdził		
Szpital Specjalistyczny im. E. Szczeklika; Tarnów ul. Szpitalna 11 dz. Nr. 137/I; Obr. 0164						