ELEWACJA ZACHODNIA

skala 1:100

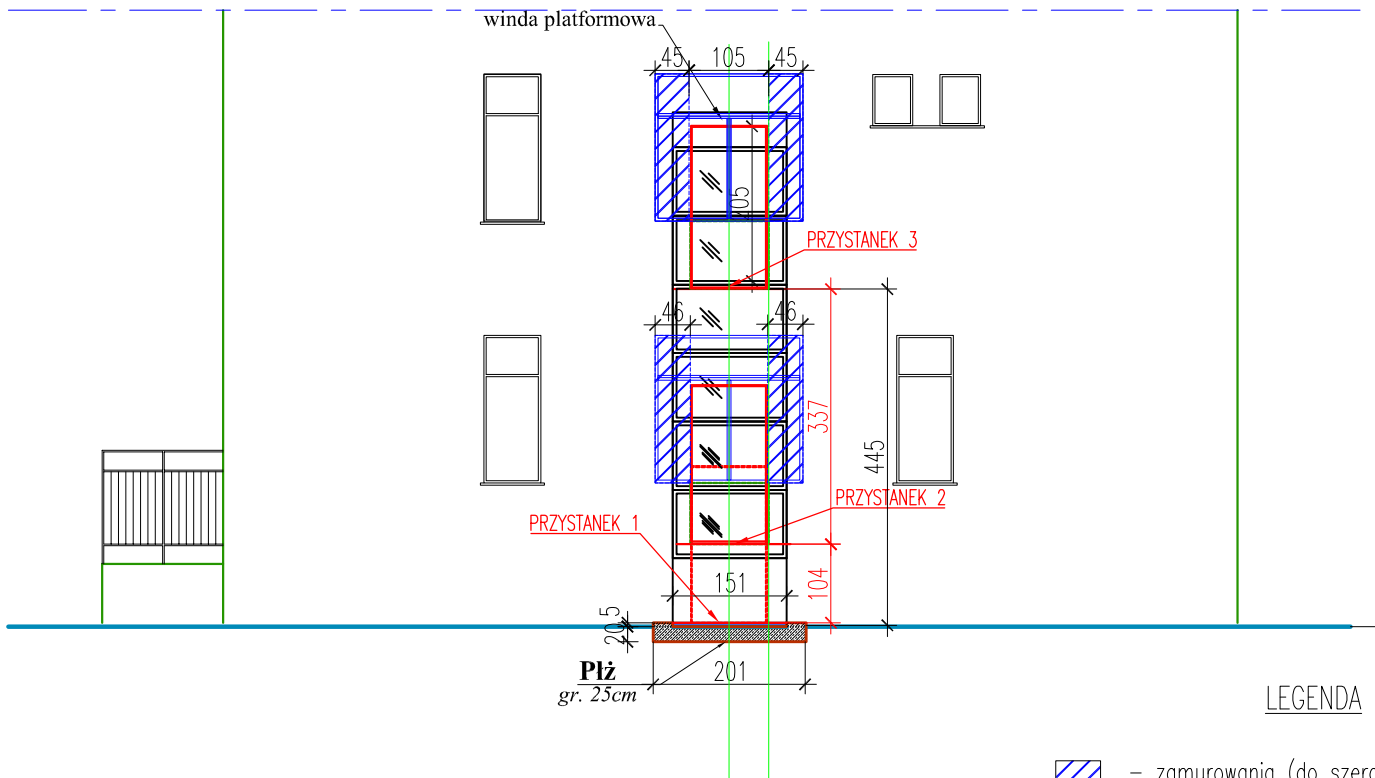

PRZEKRÓJ A-A

skala 1:100

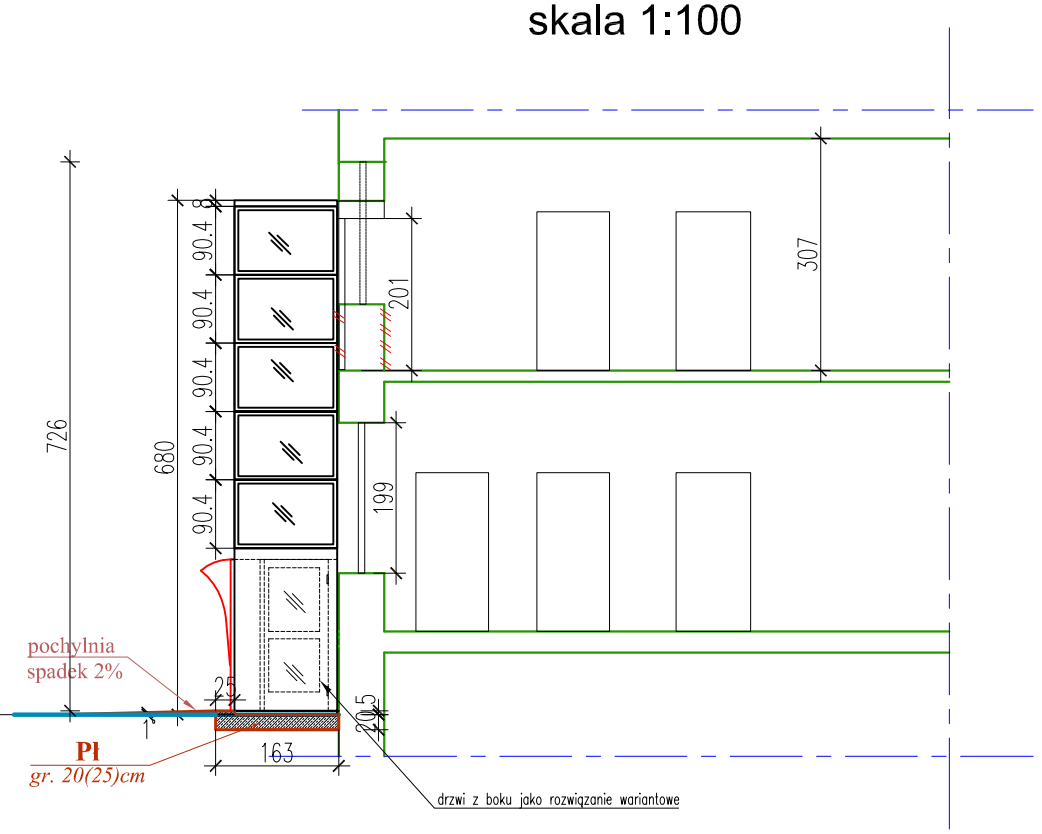

LEGENDA

– zamurowania (do szerokości drzwi szybu)

PRZEKRÓJ B-B

skala 1:100

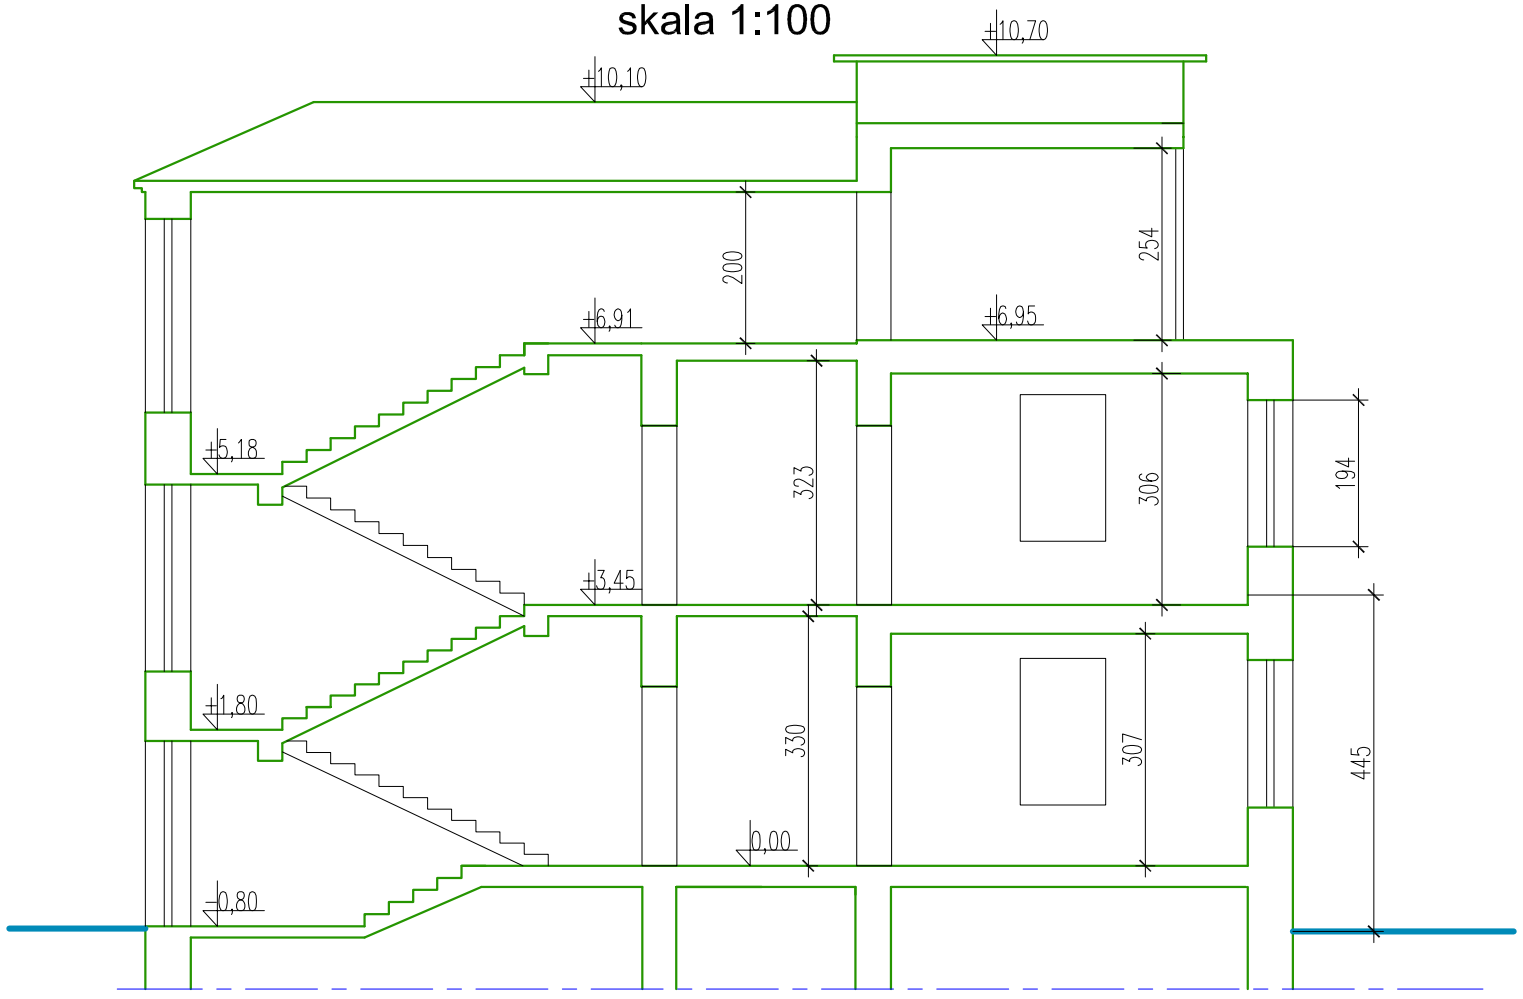

szczegół zbrojenia płyty fund. 1 : 20

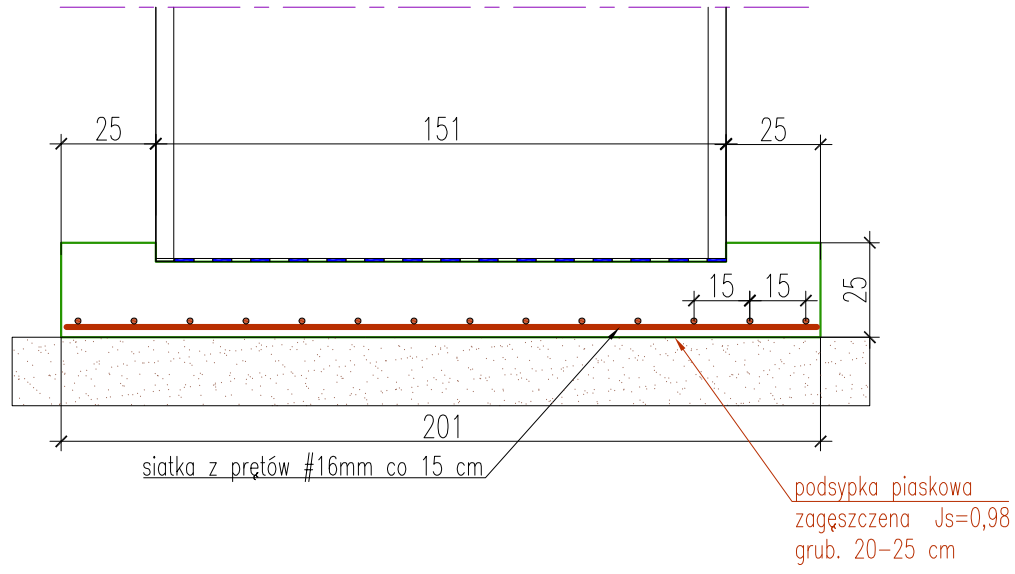

przedmiot: MONTAŻ PODNOŚNIKA DLA OSÓB NIEPEŁNOSPRAWNYCH	zakres: architektura i konstrukcja	skala: 1:100	nr rysunku: 4	opis rysunku: Przekrój, elewacja, szczegóły
temat/obiekt: **Podnośnik śrubowy dla niepełnosprawnych** przy budynku -SZPITALNYM "I" TZW. KRWIODAWSTWO		data: 02. 2018		
adres: Szpital Specjalistyczny im. E.Szczeklika; Tarnów ul. Szpitalna 11 dz. Nr. 137/1; Obr.0164		Architektura projekt: mgr inż. arch. Małgorzata Bacik		**spec**. architektura **upr**. 293/2000
		Konstrukcja projekt: inż. Rajmund Scheffler		**spec**. konstrukcje budowlane **upr**. UAN-8346/120/88
		Stadium: Projekt wykonawczy		