RZUT PRZYZIEMIA I PARTERU

skala 1:100

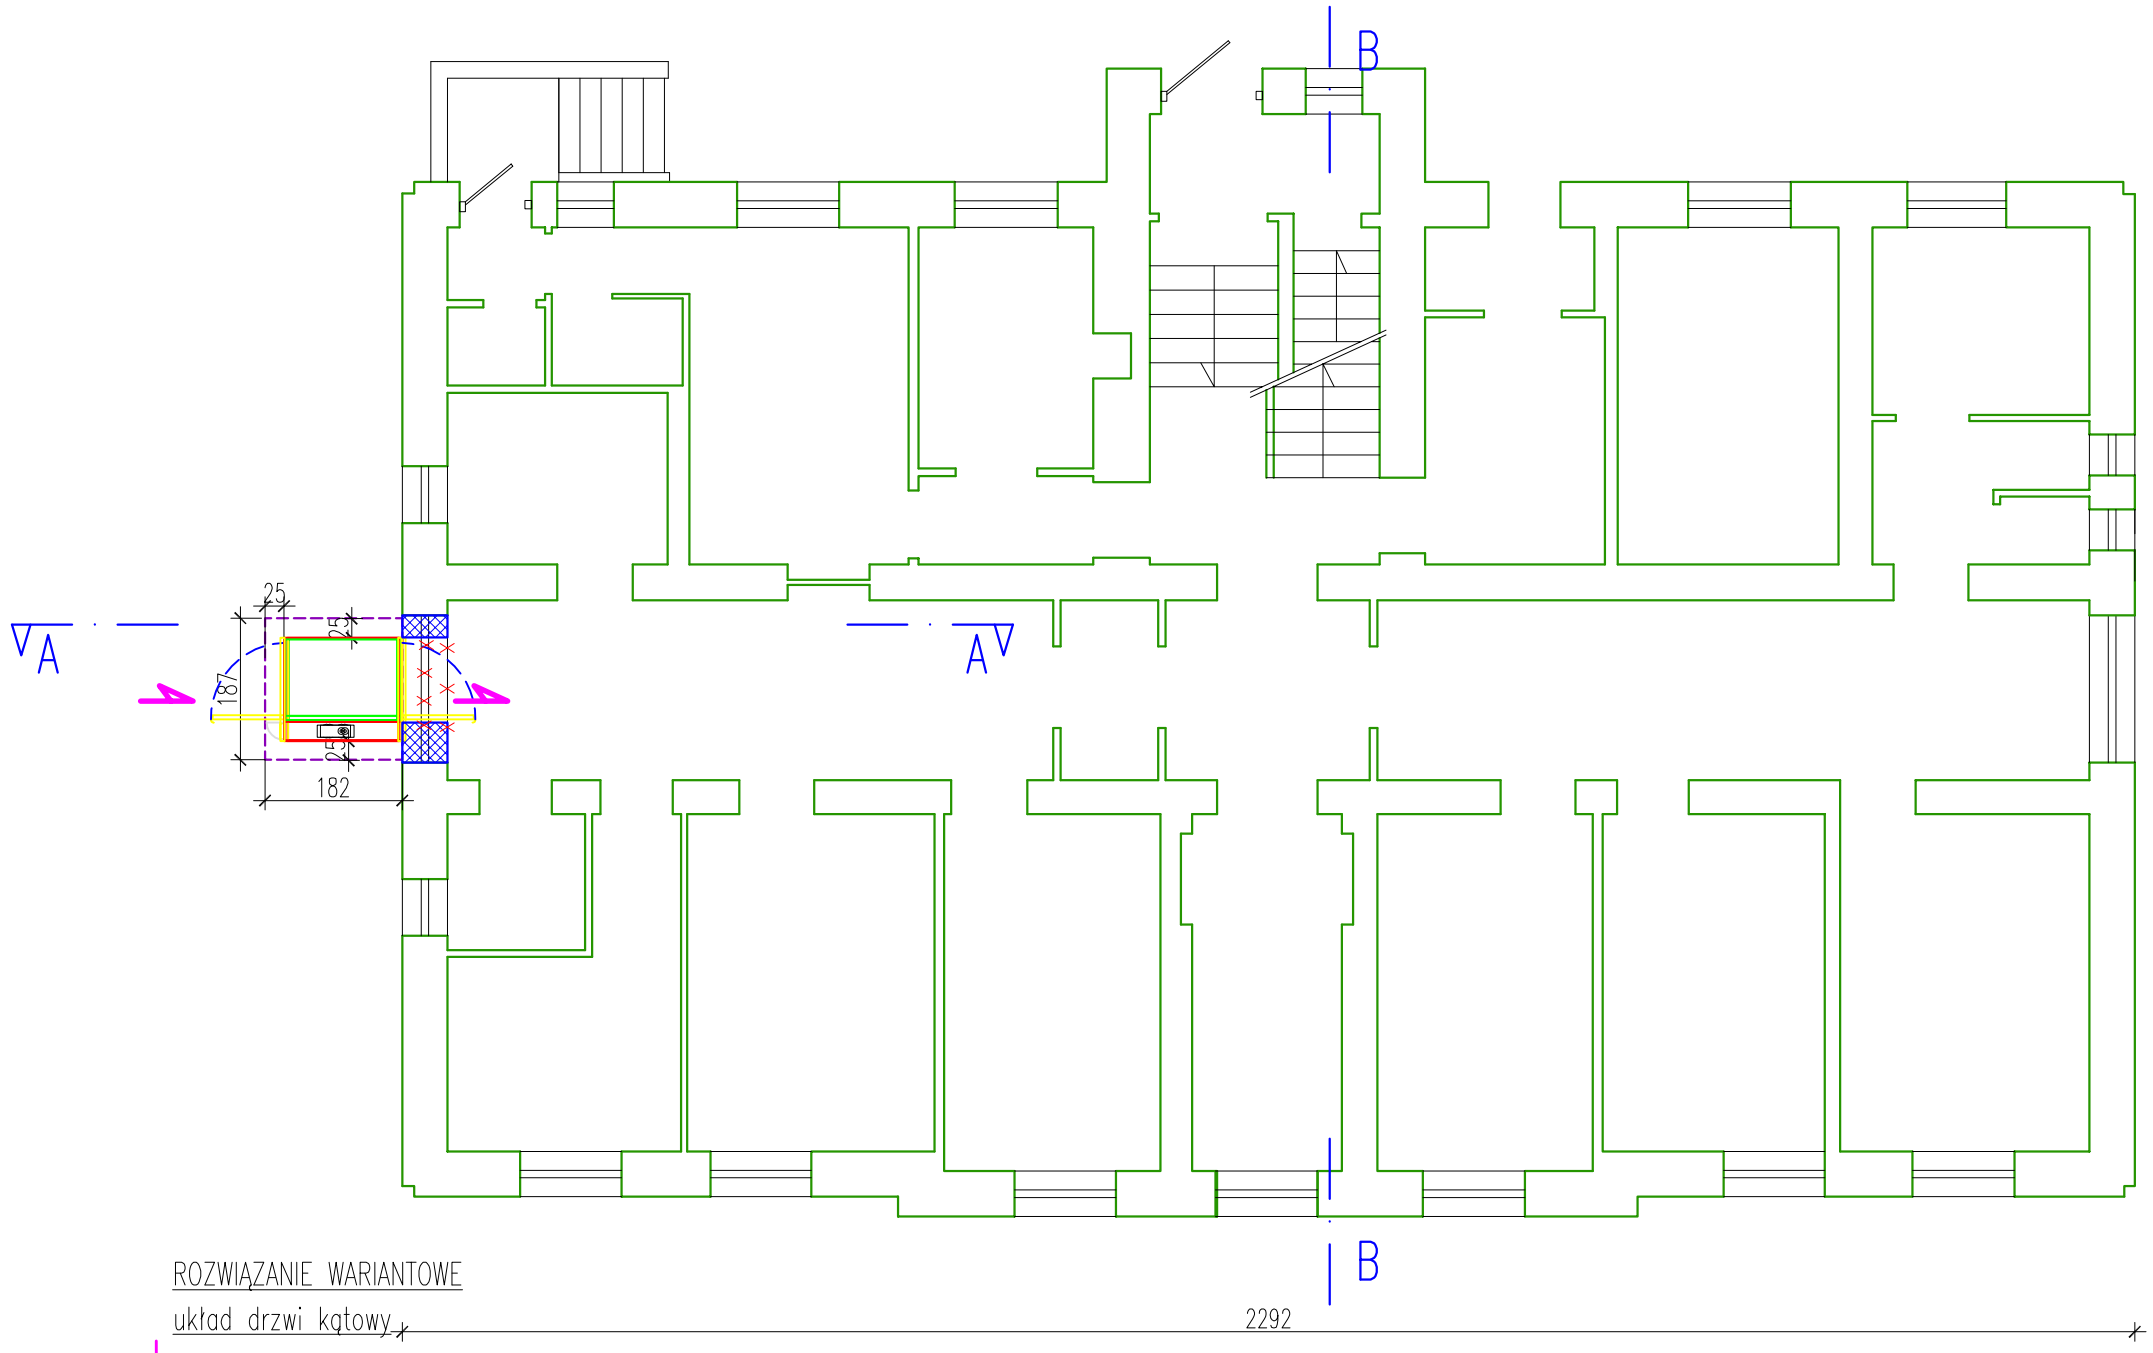

ROZWIĄZANIE WARIANTOWE

układ drzwi kątowy

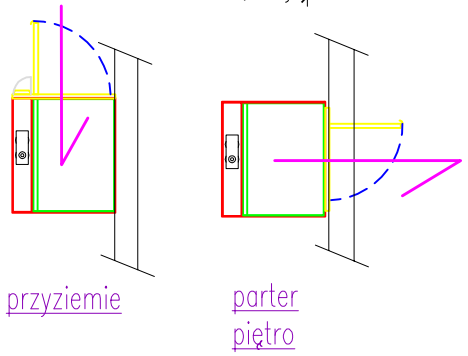

przyziemie

parter
piętro

LEGENDA

– zamurowania (do szerokości drzwi szybu)

– rozkucie (od parapetu do posadzki)

przedmiot: MONTAŻ PODNOŚNIKA DLA OSÓB NIEPEŁNOSPRAWNYCH	zakres: architektura i konstrukcja	skala: 1:100	nr rysunku: **2**	opis rysunku: Rzut parteru
temat/obiekt: **Podnośnik śrubowy dla niepełnosprawnych** przy budynku -SZPITALNYM "I" TZW. KRWIODAWSTWO		data: 02. 2018		
adres: Szpital Specjalistyczny im. E.Szczeklika; Tarnów ul. Szpitalna 11 dz. Nr. 137/3; Obr.0164		Architektura projekt: mgr inż. arch. Małgorzata Bacik		**spec**. architektura **upr**. 293/2000
		Konstrukcja projekt: inż. Rajmund Scheffler		**spec**. konstrukcje budowlane **upr**. UAN-8346/120/88
		Stadium: Projekt budowlany		