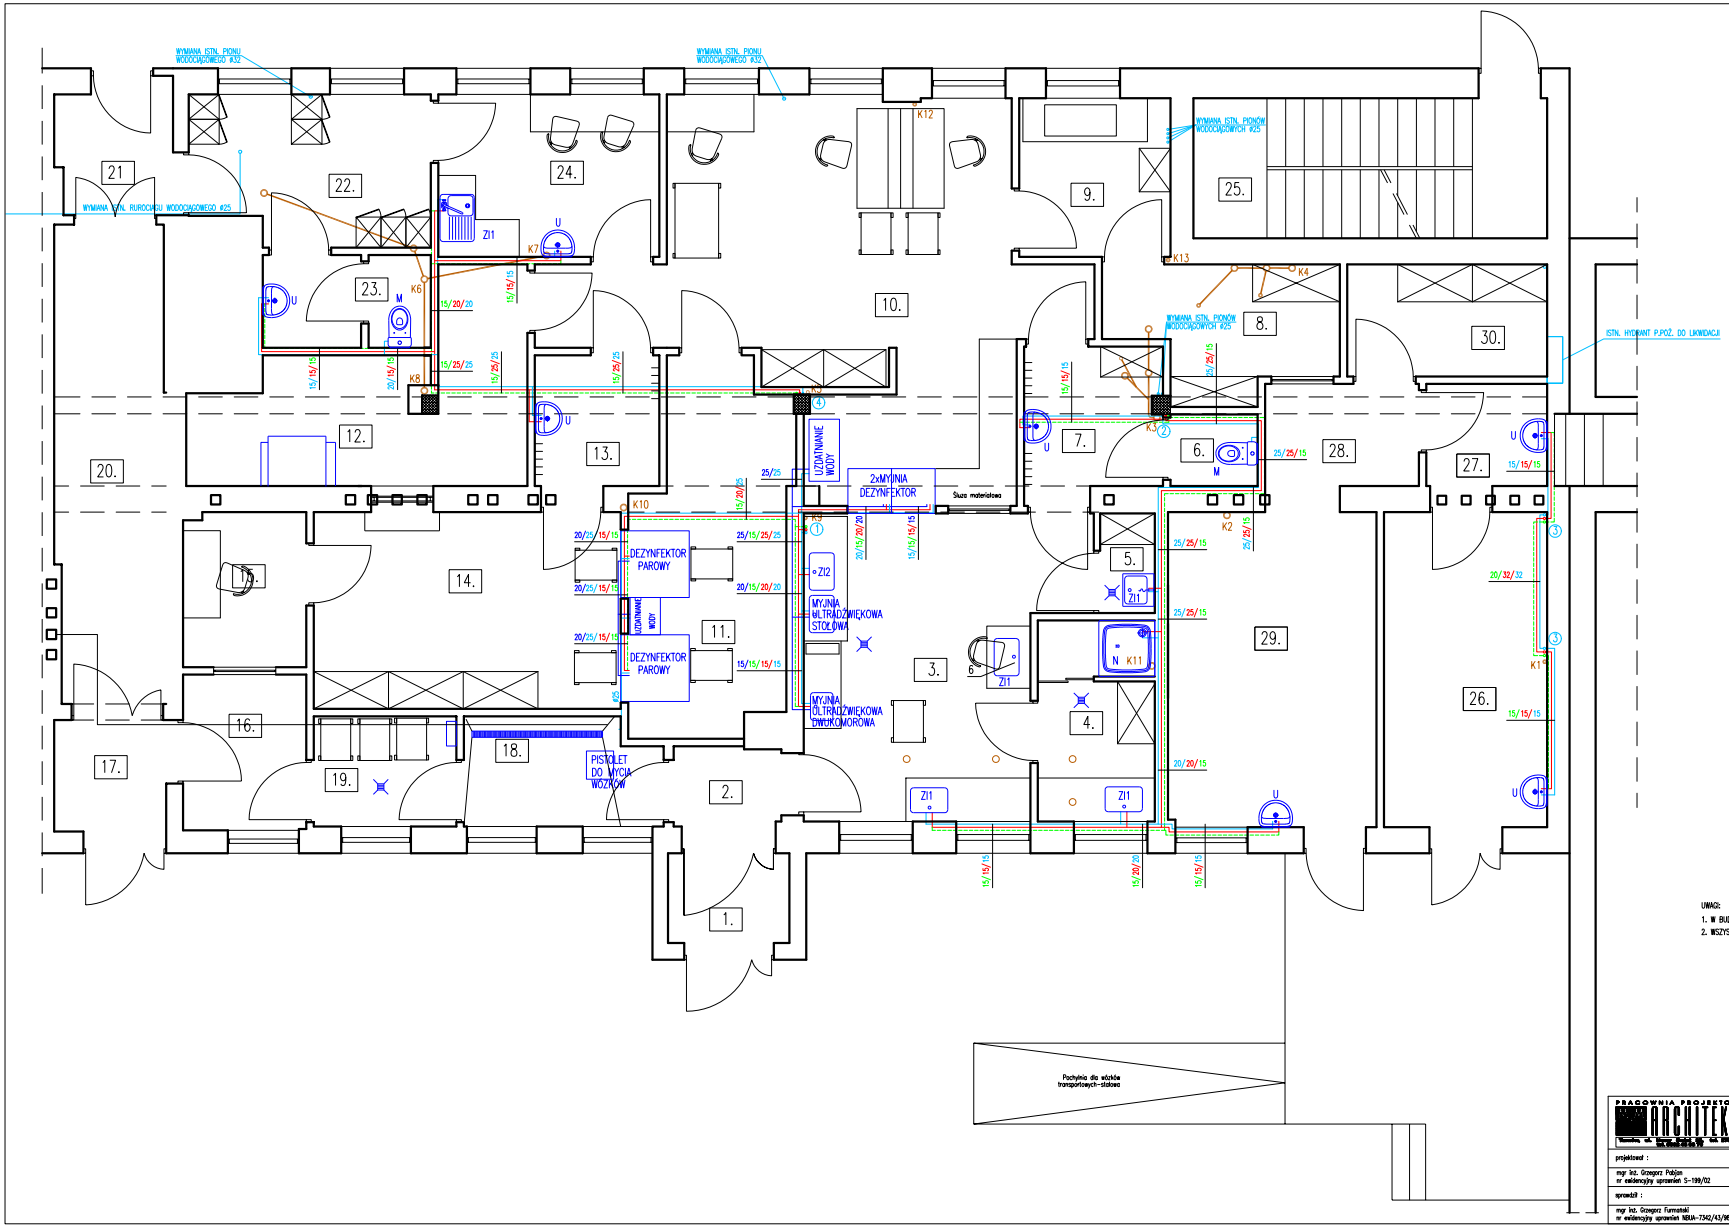

Rozkucia i wyburzenia ścian istniejących

Zamurowania i nowe ściany

LEGENDA:

- PROJ. WODA ZIMNA
- PROJ. WODA CIEPŁA
- PROJ. WODA CYRKULACYJNA
- PROJ. WODA ZDEMINERALIZOWANA
- PROJ. KANALIZACJA SANITARNA
- ZI1 – PROJ. ZLEWOZMYWAK 1–KOMOROWY
- ZI2 – PROJ. ZLEWOZMYWAK 2–KOMOROWY
- U – PROJ. UMYWALKA
- N – PROJ. NATRYSK
- M – PROJ. MISKA USTĘPOWA

UWAGI:

1. W BUDYNKU MOGĄ WYSTĘPOWAĆ PRZEWODY INSTALACJI WOD–KAN NIE WYKAZANE W NINIEJSZEJ DOKUMENTACJI
2. WSZYSTKIE PRZEWODY INSTALACJI WOD–KAN PRZECHODZĄCE NA POZIOM PIĘTRA NALEŻY WYMIENIĆ NA NOWE I ZAKUĆ W BRUZDY ŚCIENNE

PRACOWNIA PROJEKTOWA ARCHITEKCI

CENTRALNA STERYLIZATORNIA

RZUT PARTERU – INSTALACJA WOD–KAN

		skala 1:50	nr rysunku 01
		branża sanitarna	data 06.2008
projektował : mgr inż. Grzegorz Pabjan nr ewidencyjny uprawnień 5–199/02	obiekt : Budynek kuchni i prania	podpis	
	temat : Centralna sterylizatornia		
sprawdził : mgr inż. Grzegorz Furmanek nr ewidencyjny uprawnień NSIA–7342/43/88	adres : Tarnów, ul. Szpitalna 13	podpis	
	stadium : projekt budowlano–wykonawczy		