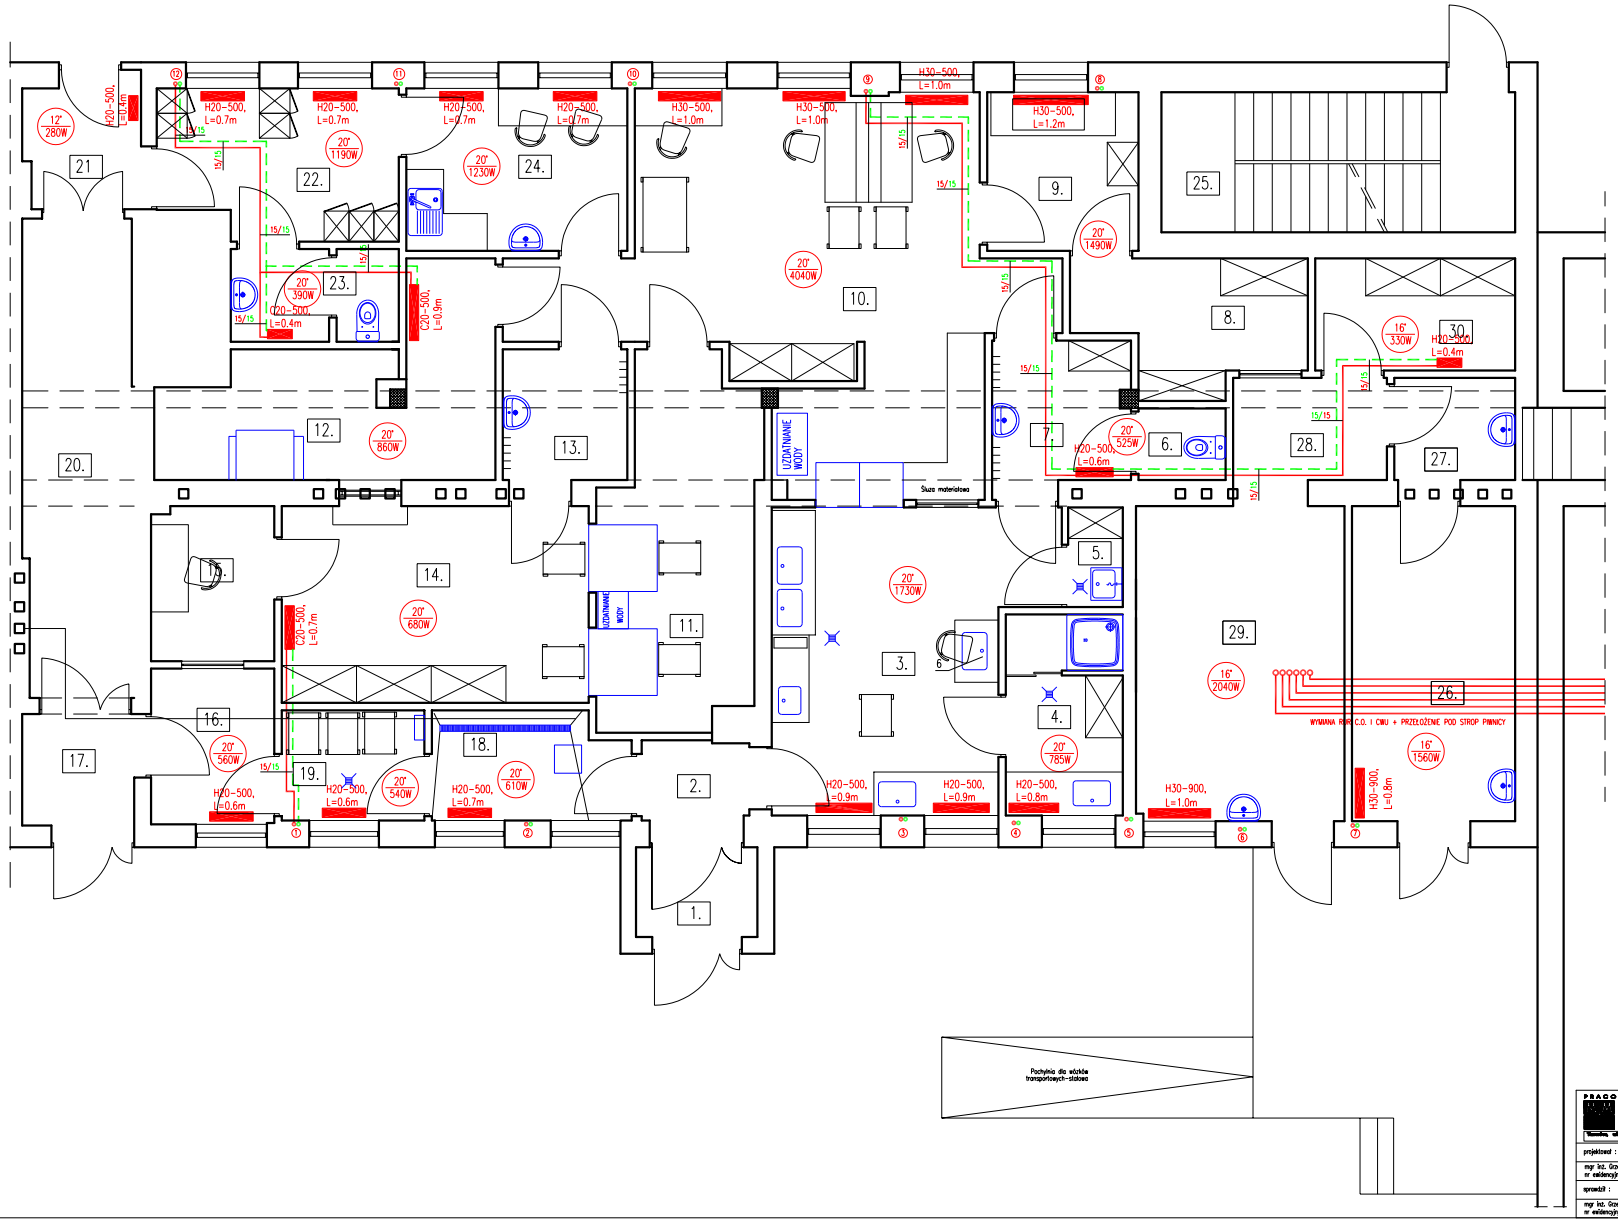


Rozkucia i wyburzenia scian istniejących

Zamurowania i nowe sciany

LEGENDA:

①-⑫ - ISTN. PIONY CENTRALNEGO OGRZEWANIA

——— - PROJ. ZASILANIE GRZEJNIKÓW

– – – - PROJ. POWRÓT Z GRZEJNIKÓW

PRACOWNIA PROJEKTOWA ARCHITEKCI

CENTRALNA STERYLIZATORNIA
RZUT PARTERU – INSTALACJA C.O.

		skala 1:50	nr rysunku 04
		branża sanitarna	data 06.2008
projektował : mgr inż. Grzegorz Pabjan nr ewidencyjny uprawnień 5-199/02	obiekt : Budynek kuchni i pralni		podpis
	temat : Centralna sterylizatornia		
sprawdził : mgr inż. Grzegorz Furmanek nr ewidencyjny uprawnień NSWA-7342/43/98	adres : Tarnów, ul. Szpitalna 13		podpis
	stadium : projekt budowlano-wykonawczy		