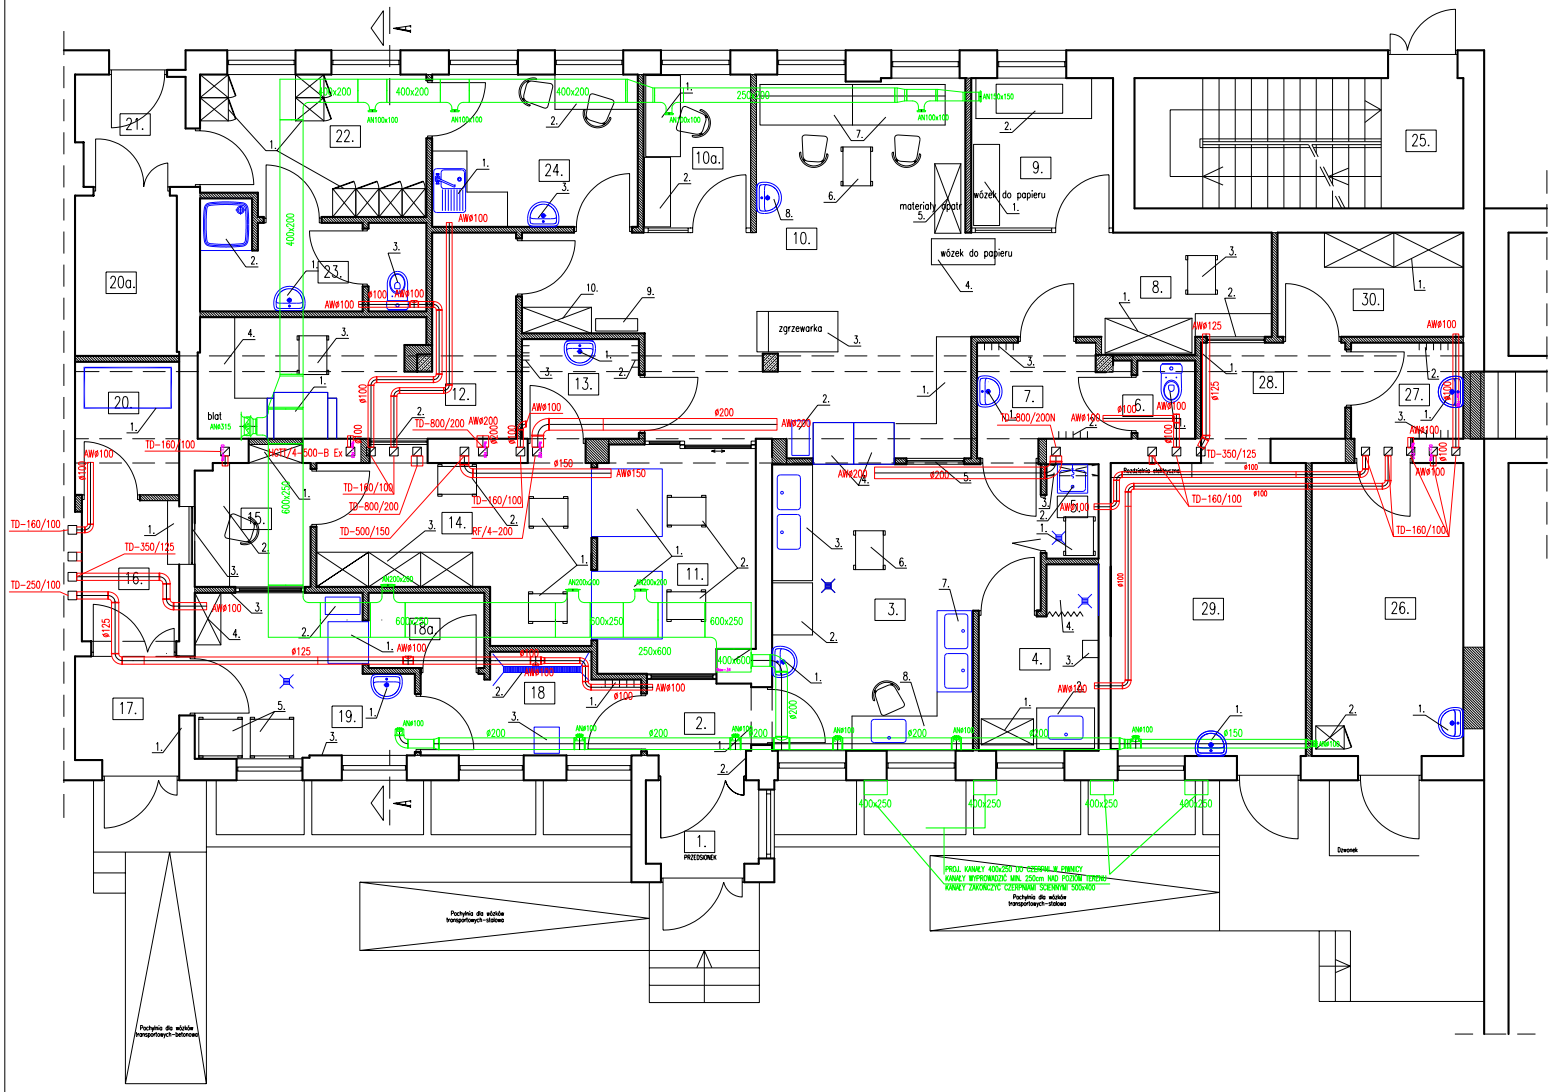

Nr pom.	Przeznaczenie pomieszczenia	nr	wyposażenie	Powierzchnia [m²]
1.	przedsionek część brudna			2,81
2.	odbiór materiału do sterylizacji	1.	drzwi z oknem podawczym	2,74
		2.	dzwonek e-interkom	
3.	mycie, sortowanie, dezynfekcja ręczna	1.	umywalka	20,14
		2.	blat roboczy z półką	
		3.	stół roboczy zlewozmywakowy dwukomorowy	
		4.	myjnie-dezynfektory przelotowe	
		5.	okno podawcze	
		6.	wózek transportowy	
		7.	myjnia ultradźwiękowa	
		8.	blat roboczy	
4.	magazyn chemii-natrysk ratunkowy	1.	regał półkowy na środki chemiczne	6,81
		2.	blat ze zlewem jednokomorowym	
		3.	centralny system dozowania chemii do myjni	
		4.	natrysk ratunkowy	
5.	pomieszczenie porządkowe	1.	wózek na środki czystości	1,47
		2.	zlew z zaworem złączką do węża	
		3.	półka na środki czyszczące	
6.	WC przy śluzie (brudne-czyste)	1.	toaleta	1,35
7.	śluza tartuchowo - umywalkowa (brudne-czyste)	1.	umywalka uruchamiana bez kontaktu z dłonią	4,54
		2.	wieszaki strona brudna	
		3.	wieszaki strona czysta	
8.	magazyn tekstyliów do sterylizacji	1.	regał półkowy na materiał do sterylizacji	6,79
		2.	okno podawcze z blatem	
		3.	wózek transportowy	
9.	pakietowanie tekstyliów do sterylizacji	1.	wózek do papieru	6,35
		2.	podświetlany stół roboczy do pakowania bielizny	
10.	pakietowanie materiałów do sterylizacji	1.	blat roboczy	38,67
		2.	zmiękczanie wody do myjni dezynfektorów	
		3.	stanowisko zgrzewarki	
		4.	wózek do papieru	
		5.	regał na materiały opatrunkowe	
		6.	wózek transportowy	
		7.	stanowiska pakietowania	
		8.	umywalka	
		9.	regał listwowy	
		10.	regał półkowy	
10a.	biuro	1.	biurko	4,90
		2.	regał na dokumentację	
11.	sterylizatory parowe	1.	sterylizatory parowe	10,32
		2.	wózki transportowe	
12.	sterylizacja gazowa	1.	sterylizator gazowy z zestawem	13,37
		2.	okno podawcze	
		3.	wózek transportowy	
		4.	blat roboczy	
13.	śluza (czyste-sterylne)	1.	umywalka uruchamiana bez kontaktu z dłonią	3,47
		2.	wieszaki strona czysta	
		3.	wieszaki strona sterylna	
14.	magazyn sterylny	1.	wózki wyładowcze	11,95
		2.	wózek transportowy	
		3.	regały półkowe	
15.	wydawanie sterylnych	1.	regał na dokumentację	4,64
		2.	stanowiska wydawania	
		3.	okno podawcze	
16.	odbiór sterylnych	1.	blat przy oknie podawczym	4,05
17.	przedsionek część sterylna	1.	dzwonek e-interkom	3,22
18.	mycie wózków transportowych	1.	wieszaki na ubrania ochronne	4,40
		2.	odwodnienie liniowe z zamknięciem wodnym	
		3.	urządzenia do mycia i dezynfekcji wózków transp.	
18a.	mycie pojemników transportowych	1.	myjnia dezynfektor pojemników transportowych	2,60
19.	ruszenie, magazyn czystych wózków transportowych	1.	umywalka	9,52
		2.	zmiękczanie wody do myjni dezynfektora	
		3.	złączki sprzężonego powietrza	
		4.	regał osobowy na pojemniki transportowe	
		5.	wózki transportowe czyste	
20.	pomieszczenie techniczne	1.	stacja uzdatniania wody do sterylizacji i myjni	4,14
20a.	magazyn			4,69
21.	przedsionek część socjalna	1.	dzwonek e-interkom	3,71
22.	szatnia personelu	1.	szafki ubraniowe	9,20
23.	węzeł sanitarny personelu	1.	umywalka	6,26
		2.	natrysk	
		3.	toaleta	
24.	pomieszczenie socjalne personelu	1.	miejsce przygotowania posiłków	9,34
		2.	miejsce spożywania posiłków	
		3.	umywalka	
25.	klatka schodowa			12,79
26.	magazyn tekstyliów do prania	1.	umywalka	13,26
		2.	szafka na buty i ubranie wierzchnie	
27.	śluza tartuchowo-umywalkowa	1.	umywalka	3,18
		2.	wieszaki na ubrania czyste	
		3.	wieszaki na ubrania brudne	
28.	komunikacja	1.	dzwonek e-interkom	4,66
29.	odbiór i magazyn tekstyliów po praniu	1.	umywalka	18,04
30.	magazyn tekstyliów czystych	1.	regały półkowe	6,79
	RAZEM			266,86

PRACOWNIA PROJEKTOWA ARCHITEKCI

CENTRALNA STERYLIZATORNIA

RZUT PARTERU - INSTALACJA WENTYLACJI MECHANICZNEJ I KLIMATYZACJI

skala 1:50 | nr rysunku 09

branża sanitarna | data 04.2009

projektował : mgr inż. Grzegorz Pałgan w ewidencyjny uprawnień 5-199/02

sprawdził : mgr inż. Grzegorz Furmański w ewidencyjny uprawnień NBAM-7342/43/98

Obiekt: Budynek punktu sterylizacyjnego i magazynów bielizny.

temat : Centralna Sterylizatornia, magazyny bielizny.

adres : Tarnów, ul. Szpitalna 13

stadium - rysunki zamienne do projektu Przebudowa istniejących pomieszczeń sterylizatorni i magazynu bielizny wraz z instalacjami w celu dostosowania do obecnie obowiązujących przepisów prawnych.

podpis

podpis