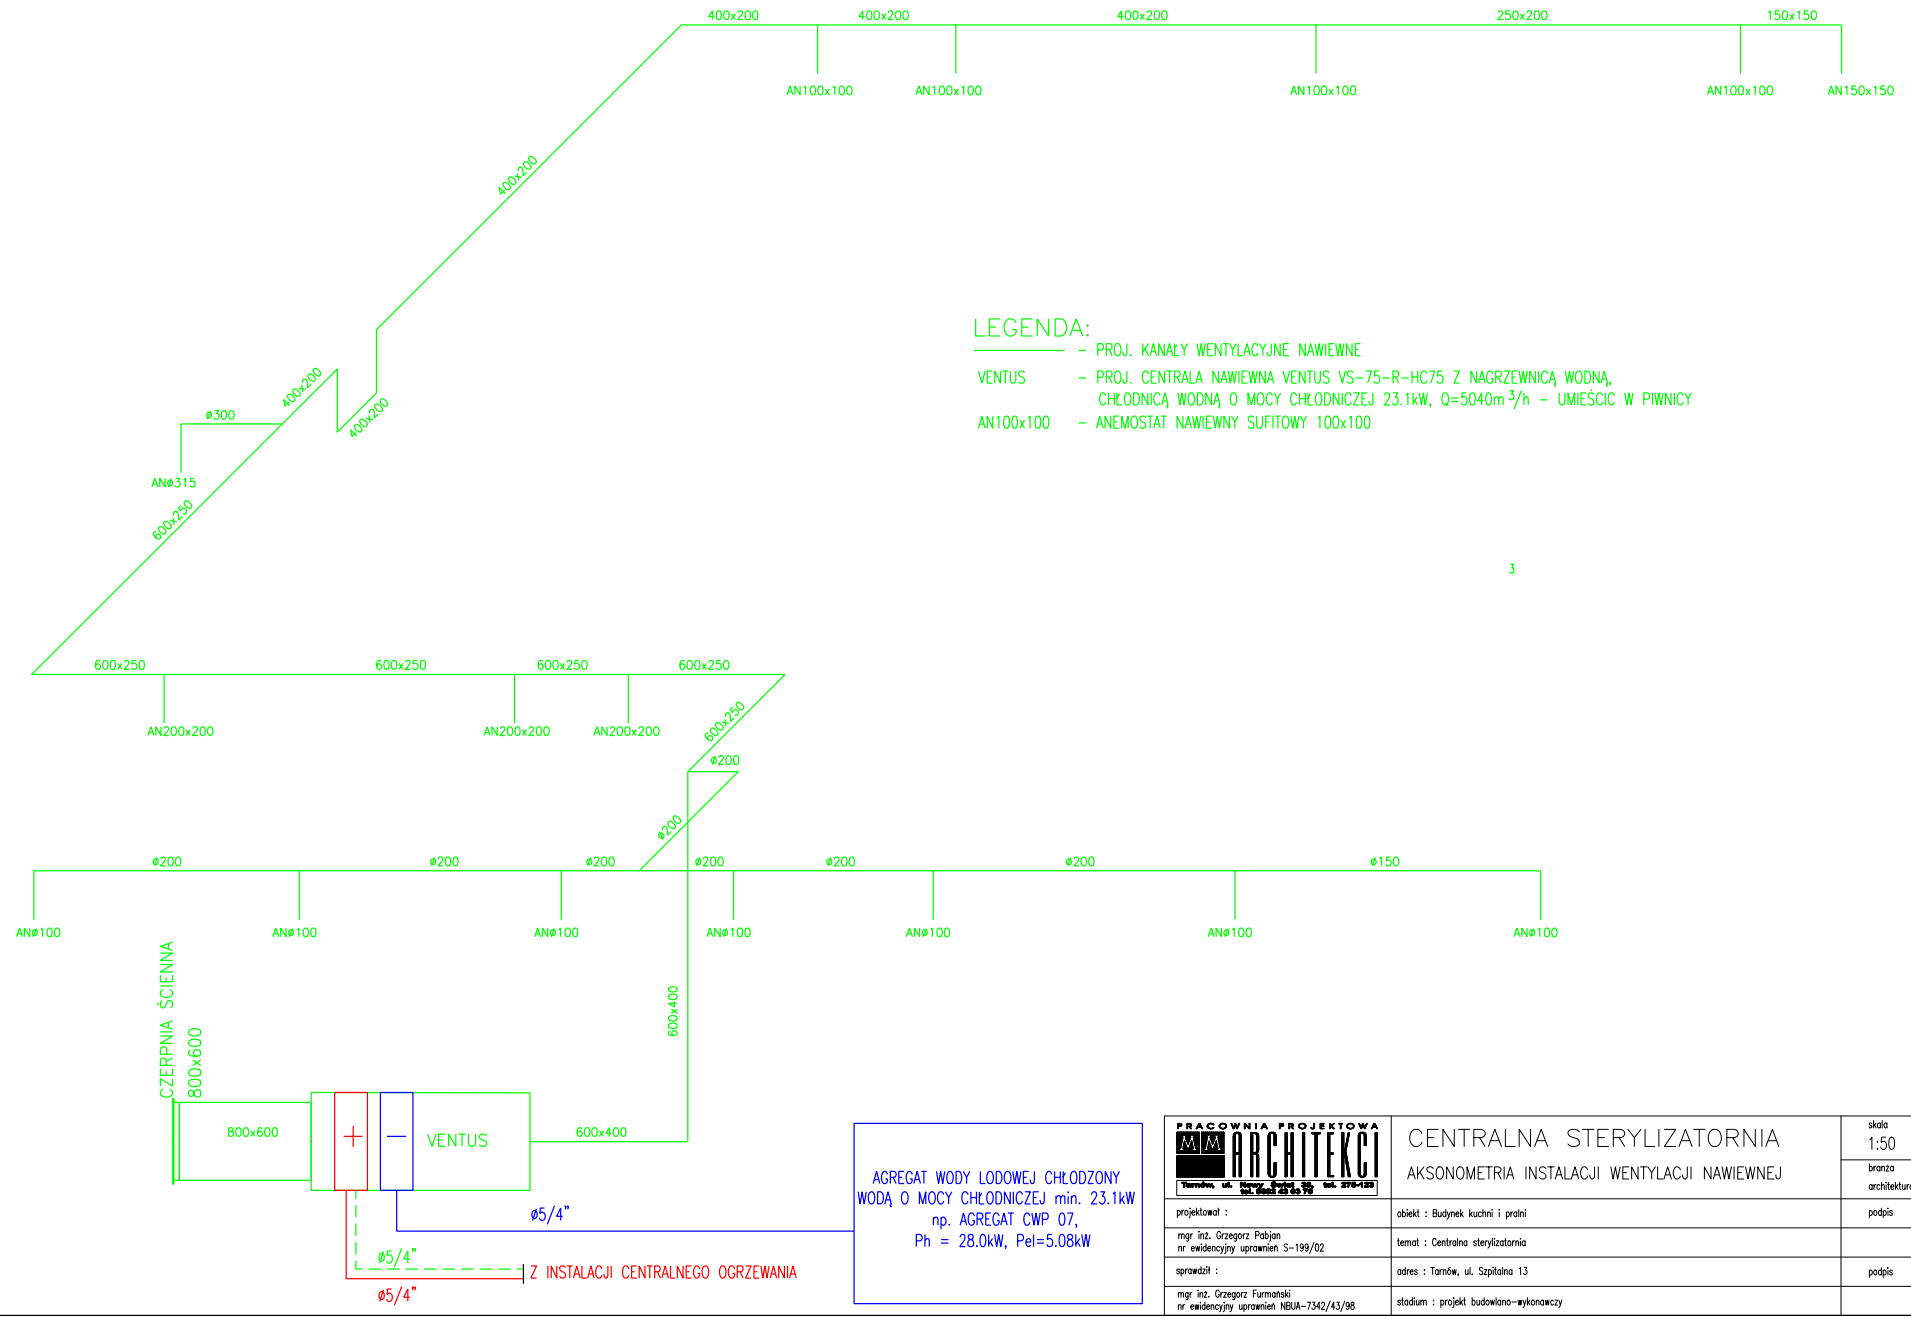

LEGENDA:

——— – PROJ. KANAŁY WENTYLACYJNE NAWIEWNE

VENTUS – PROJ. CENTRALA NAWIEWNA VENTUS VS-75-R-HC75 Z NAGRZEWNICĄ WODNĄ, CHŁODNICĄ WODNĄ O MOCY CHŁODNICZEJ 23.1kW, Q=5040m ^{3}/h – UMIEŚCIĆ W PIWNICY

AN100x100 – ANEMOSTAT NAWIEWNY SUFITOWY 100x100

3

PRACOWNIA PROJEKTOWA MM ARCHITEKCI Tarnów, ul. Nowy Świat 38, tel. 276-139 tel. dom 46 66 76	CENTRALNA STERYLIZATORNIA AKSONOMETRIA INSTALACJI WENTYLACJI NAWIEWNEJ	skala 1:50	nr rysunku 10
		branża architektura	data 06.2008
projektował :	obiekt : Budynek kuchni i pralni	podpis	
mgr inż. Grzegorz Pabjan nr ewidencyjny uprawnień S-199/02	temat : Centralna sterylizatornia		
sprawdził :	adres : Tarnów, ul. Szpitalna 13	podpis	
mgr inż. Grzegorz Furmański nr ewidencyjny uprawnień NBUA-7342/43/98	stadium : projekt budowlano-wykonawczy		