ZAKRES BUDYNKU SZPITALA IM SZCZEKLIKA OBJĘTY OPRACOWANIEM

UWAGI OGÓLNE:

1. Wszystkie wymiary sprawdzić na budowie.

2. Projektanci projektu aranżacji wnętrz nie biorą odpowiedzialności za błędy wynikające z archiwalnej inwentaryzacji technicznej dostarczonej przez Inwestora, na podstawie której powstała powyższa dokumentacja.

3. Przygotowanie robót budowlanych poprzedzić dokładnym sprawdzeniem stanu technicznego budynku i w razie konieczności na bieżąco dostosowywać projekt pod względem technicznym do zastanej sytuacji. Wszystkie zmiany wyburzeniowe lub przebudowywane sprawdzić przed rozpoczęciem robót pod kątem występujących instalacji, przewodów i czy nie stanowią podparc dla elementów konstrukcyjnych na wyższych kondygnacjach. Wszystkie zmiany konsultować z architektem i konstruktorem.

4. Wszystkie roboty budowlane prowadzić w sposób zapewniający bezpieczeństwo pracowników i osób postronnych oraz bezpieczeństwo konstrukcji i wyposażenia budynku (instalacji i przewodów kominowych).

5. Rozwiązania materiałowe i technologiczne zawarte w projekcie należy traktować jako przykładowe, wyznaczające typ oraz standard planowany dla danego elementu projektu. Na etapie realizacji inwestycji konkretne rozwiązania materiałowe i technologiczne mogą zostać zastąpione rozwiązaniami alternatywnymi pod warunkiem zachowania parametrów technicznych i estetycznych oraz pod warunkiem wyrażenia zgody przez inwestora i architekta.

6. Wszystkie prace związane z realizacją przedmiotowego zamierzenia inwestycyjnego należy wykonać zgodnie z polskimi normami i pod nadzorem osoby uprawnionej.

7. Wszystkie roboty należy wykonać w zgodzie z wiedzą techniczną, instrukcjami producentów oraz sztuką budowlaną – dotyczy to w szczególności takich elementów jak: izolacji, dylatacji czy dodatkowego zbrojenia przeciwskurczowego, wylewek, posadzek itp

8. Ze względu na brak wielobranżowej inwentaryzacji wszyskie roboty budowlane należy prowadzić z należytą ostrożnością i na bieżąco dostosowywać do zastniałej sytuacji.

9. Ze względu na wykorzystywanie w projekcie aranżacji wnętrz archiwalnej inwentaryzacji technicznej, do podanych wartości należy dodać tzw. zapas.

10. Wysokość otworów drzwiowych (skrzydło h=200cm) należy ustalić po wyprofilowaniu i wykonaniu nowej posadźki w pomieszczeniach

AKKA
Pracownia Architektoniczna
30-045 Kraków, ul. Królewska 2
www.akka-architekci.pl tel./fax. +48 (12) 632 18 53

INWESTOR	SPECJALISTYCZNY SZPITAL IM. E. SZCZEKLIKA W TARNOWIE
ADRES INWESTYCJI	33-100 TARNOW, UL. SZPITALNA 13
TEMAT PROJEKTU	**PROJEKT ARANŻACJI WNĘTRZ** ODDZIAŁÓW: GINEKOLOGICZNO-POŁOŻNICZEGO I NOWORODKÓW Z OŚRODKIEM INTENSYWNEJ TERAPII I PATOLOGII NOWORODKA W BUDYNKU PAWILONU I SZPITALA
TEMAT RYSUNKU	**SCHEMAT LOKALIZACYJNY**
BRANŻA	ARCHITEKTURA
FAZA	PROJ. ARANŻACJI WNĘTRZ
NR RYS.	**A-1**

PROJEKTOWALI:
mgr inż. arch. **Agata Kita Kosowska**
Upr. nr MPOIA/058/2009
mgr inż. arch. **Andrzej Kosowski**
Upr. MPOIA/011/2004


SKALA	REWIZJA	KOD PROJEKTU	DATA
1:1000	000	1112	2011.06

PROJEKT JEST CHRONIONY PRAWEM AUTORSKIM ZGODNIE Z USTAWĄ Z DNIA 4 LUTEGO 1994 O PRAWIE AUTORSKIM I PRAWACH POKREWNYCH (DZ. U. 00.80.904 Z POŹ.ZM.). I NIE MOŻE BYĆ KOPIOWANY ANI ROZPOWSZECHNIANY BEZ PISEMNEJ ZGODY AUTORÓW

PLIK NR: PLIK

Wydano do celów opiniodawczych
KOPIA MAPY ZASADNICZEJ
woj. małopolskie
m. Tarnów
Skala 1:1000 = Sekcja
Obręb
Dz. Nr
24 MAJ 2011

II PIETRO

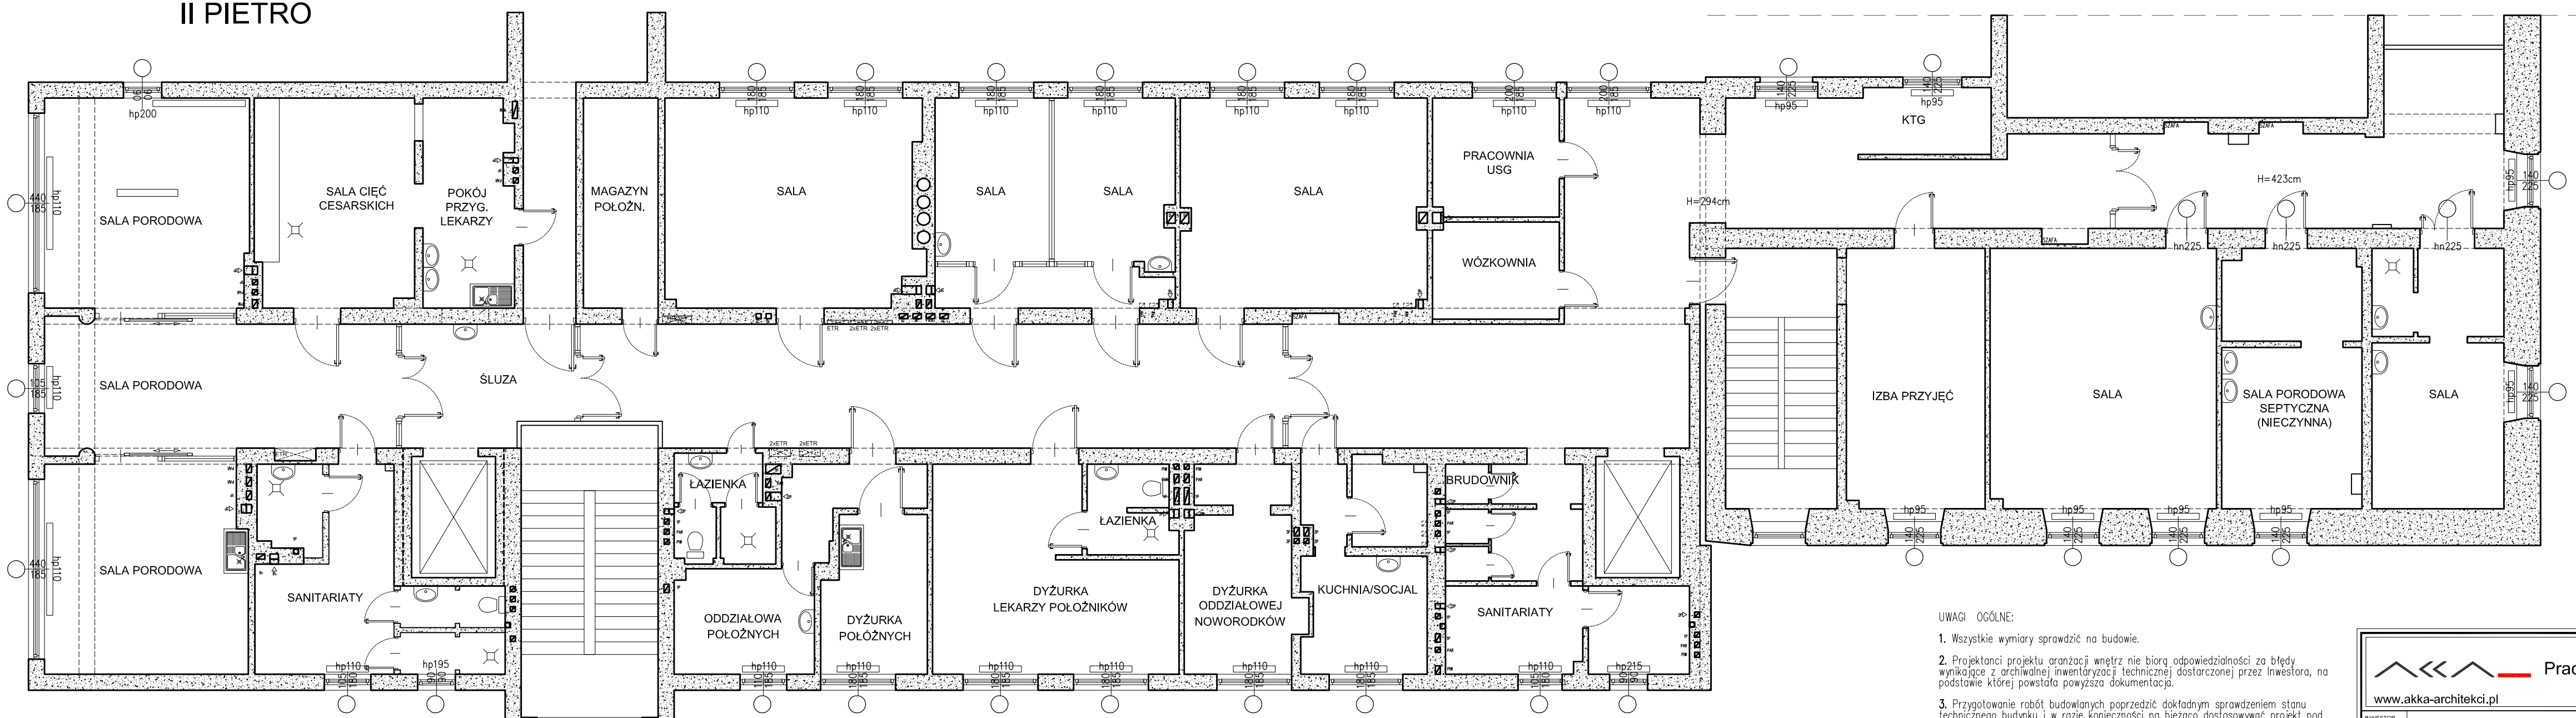

UWAGI OGÓLNE:

1. Wszystkie wymiary sprawdzić na budowie.

2. Projektanci projektu aranżacji wnętrz nie biorą odpowiedzialności za błędy wynikające z archiwalnej inwentaryzacji technicznej dostarczonej przez Inwestora, na podstawie której powstała powyższa dokumentacja.

3. Przygotowanie robót budowlanych poprzedzić dokładnym sprawdzeniem stanu technicznego budynku i w razie konieczności na bieżąco dostosowywać projekt pod względem technicznym do zastanej sytuacji. Wszystkie zmiany wyburzeniowe lub przebudowywane sprawdzić przed rozpoczęciem robót pod kątem występujących instalacji, przewodów i czy nie stanowią podparc dla elementów konstrukcyjnych na wyższych kondygnacjach. Wszystkie zmiany konsultować z architektem i konstruktorem.

4. Wszystkie roboty budowlane prowadzić w sposób zapewniający bezpieczeństwo pracowników i osób postronnych oraz bezpieczeństwo konstrukcji i wyposażenia budynku (instalacji i przewodów kominowych).

5. Rozwiązania materiałowe i technologiczne zawarte w projekcie należy traktować jako przykładowe, wyznaczające typ oraz standard planowany dla danego elementu projektu. Na etapie realizacji inwestycji konkretne rozwiązania materiałowe i technologiczne mogą zostać zastąpione rozwiązaniami alternatywnymi pod warunkiem zachowania parametrów technicznych i estetycznych oraz pod warunkiem wyrażenia zgody przez inwestora i architekta.

6. Wszystkie prace związane z realizacją przedmiotowego zamierzenia inwestycyjnego należy wykonać zgodnie z polskimi normami i pod nadzorem osoby uprawnionej.

7. Wszystkie roboty należy wykonać w zgodzie z wiedzą techniczną, instrukcjami producentów oraz sztuką budowlaną – dotyczy to w szczególności takich elementów jak: izolacji, dylatacji czy dodatkowego zbrojenia przeciwskurczowego, wylewek, posadzek itp.

8. Ze względu na brak wielobranżowej inwentaryzacji wszystkie roboty budowlane należy prowadzić z należytą ostrożnością i na bieżąco dostosowywać do zastniałej sytuacji.

9. Ze względu na wykorzystywanie w projekcie aranżacji wnętrz archiwalnej inwentaryzacji technicznej, do podanych wartości należy dodać tzw. zapas.

10. Wysokość otworów drzwiowych (skrzydło h=200cm) należy ustalić po wyprofilowaniu i wykonaniu nowej posadzki w pomieszczeniach

AKKA
Pracownia Architektoniczna
30-045 Kraków, ul. Królewska 2
www.akka-architekci.pl tel./fax. +48 (12) 632 18 53

INWESTOR: SPECJALISTYCZNY SZPITAL IM. E. SZCZEKLIKA W TARNOWIE

ADRES INWESTYCJI: 33-100 TARNOW, UL. SZPITALNA 13

TEMAT PROJEKTU: **PROJEKT ARANŻACJI WNĘTRZ**
ODDZIAŁÓW: GINEKOLOGICZNO-POŁOŻNICZEGO I NOWORODKÓW Z OŚRODKIEM INTENSYWNEJ TERAPII I PATOLOGII NOWORODKA W BUDYNKU PAWILONU I SZPITALA

TEMAT RYSUNKU: **INWENTARYZACJA II PIĘTRA**

BRANŻA: ARCHITEKTURA
FAZA: PROJ. ARANŻACJI WNĘTRZ
NR RYS. **A-2**


PROJEKTOWALI:
mgr inż. arch. **Agata Kita Kosowska** Upr. nr MPOIA/058/2009
mgr inż. arch. **Andrzej Kosowski** Upr. MPOIA/011/2004

SKALA 1:100 | REWIZJA 000 | KOD PROJEKTU 1112 | DATA 2011.06

PROJEKT JEST CHRONIONY PRAWEM AUTORSKIM ZGODNIE Z USTAWĄ Z DNIA 4 LUTEGO 1994 O PRAWIE AUTORSKIM I PRAWACH POKREWNYCH (DZ. U. 06.90.631 Z PÓŹN. ZM.). I NIE MOŻE BYĆ KOPIOWANY ANI ROZPOWSZECHNIANY BEZ PISEMNEJ ZGODY AUTORÓW.

PLIK NR: PLIK

III PIETRO

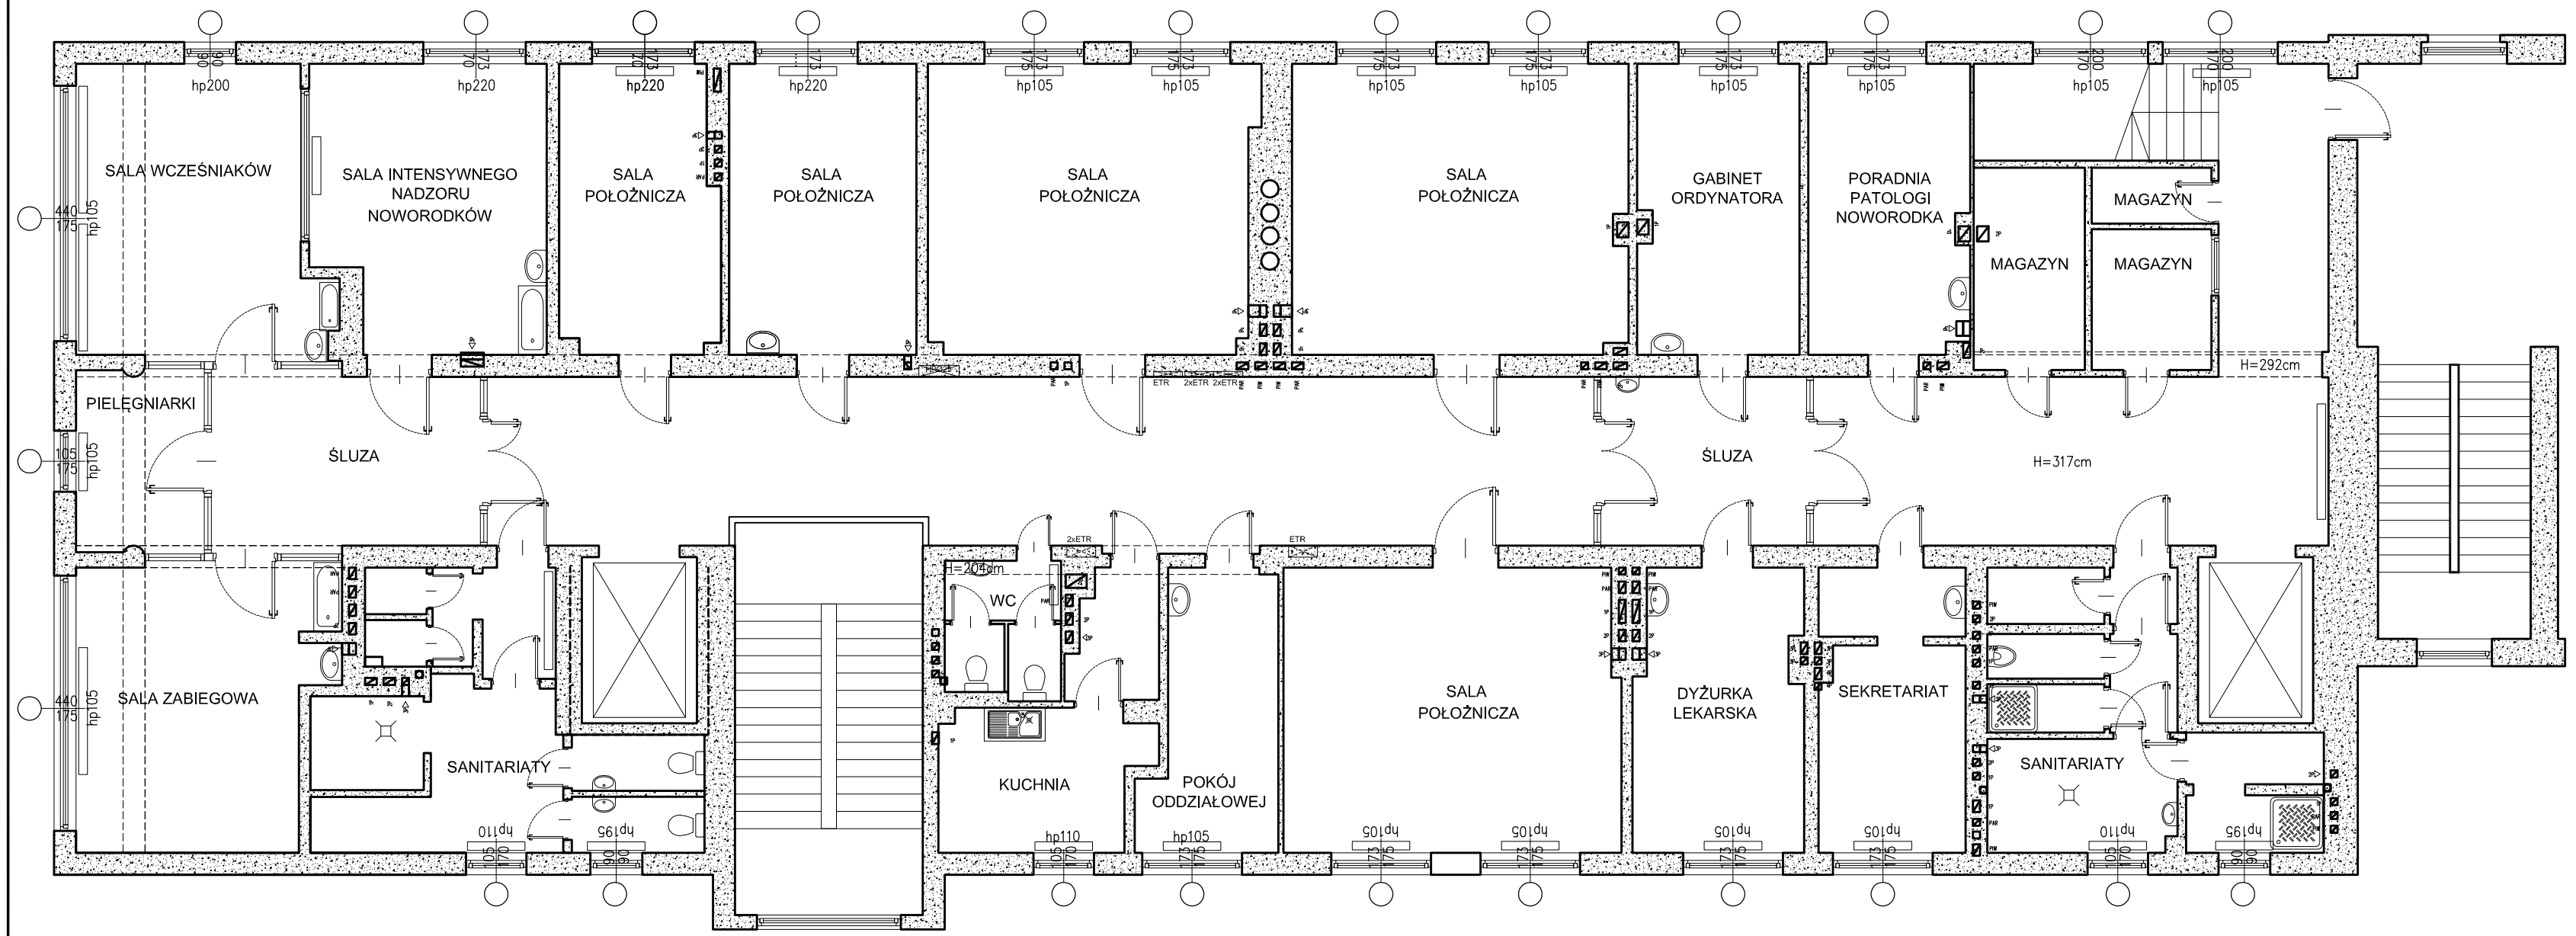

UWAGI OGÓLNE:

1. Wszystkie wymiary sprawdzić na budowie.

2. Projektanci projektu aranżacji wnętrz nie biorą odpowiedzialności za błędy wynikające z archiwalnej inwentaryzacji technicznej dostarczonej przez Inwestora, na podstawie której powstała powyższa dokumentacja.

3. Przygotowanie robót budowlanych poprzedzić dokładnym sprawdzeniem stanu technicznego budynku i w razie konieczności na bieżąco dostosowywać projekt pod względem technicznym do zastanej sytuacji. Wszystkie zmiany wyburzeniowe lub przebudowywane sprawdzić przed rozpoczęciem robót pod kątem występujących instalacji, przewodów i czy nie stanowią podparc dla elementów konstrukcyjnych na wyższych kondygnacjach. Wszystkie zmiany konsultować z architektem i konstruktorem.

4. Wszystkie roboty budowlane prowadzić w sposób zapewniający bezpieczeństwo pracowników i osób postronnych oraz bezpieczeństwo konstrukcji i wyposażenia budynku (instalacji i przewodów kominowych).

5. Rozwiązania materiałowe i technologiczne zawarte w projekcie należy traktować jako przykładowe, wyznaczające typ oraz standard planowany dla danego elementu projektu. Na etapie realizacji inwestycji konkretne rozwiązania materiałowe i technologiczne mogą zostać zastąpione rozwiązaniami alternatywnymi pod warunkiem zachowania parametrów technicznych i estetycznych oraz pod warunkiem wyrażenia zgody przez inwestora i architekta.

6. Wszystkie prace związane z realizacją przedmiotowego zamierzenia inwestycyjnego należy wykonać zgodnie z polskimi normami i pod nadzorem osoby uprawnionej.

7. Wszystkie roboty należy wykonać w zgodzie z wiedzą techniczną, instrukcjami producentów oraz sztuką budowlaną – dotyczy to w szczególności takich elementów jak: izolacji, dylatacji czy dodatkowego zbrojenia przeciwskurczowego, wylewek, posadzek itp

8. Ze względu na brak wielobranżowej inwentaryzacji wszyskie roboty budowlane należy prowadzić z należytą ostrożnością i na bieżąco dostosowywać do zaistniałej sytuacji.

9. Ze względu na wykorzystywanie w projekcie aranżacji wnętrz archiwalnej inwentaryzacji technicznej, do podanych wartości należy dodać tzw. zapas.

10. Wysokość otworów drzwiowych (skrzydło h=200cm) należy ustalić po wyprofilowaniu i wykonaniu nowej posadzki w pomieszczeniach

AKKA
Pracownia Architektoniczna
30-045 Kraków, ul. Królewska 2
www.akka-architekci.pl
tel./fax. +48 (12) 632 18 53

INWESTOR	SPECJALISTYCZNY SZPITAL IM. E. SZCZEKLIKA W TARNOWIE
ADRES INWESTYCJI	33-100 TARNOW, UL. SZPITALNA 13
TEMAT PROJEKTU	**PROJEKT ARANŻACJI WNĘTRZ** ODDZIAŁÓW: GINEKOLOGICZNO-POŁOŻNICZEGO I NOWORODKÓW Z OŚRODKIEM INTENSYWNEJ TERAPII I PATOLOGII NOWORODKA W BUDYNKU PAWILONU I SZPITALA
TEMAT RYSUNKU	**INWENTARYZACJA III PIĘTRA**
BRANŻA	ARCHITEKTURA
FAZA	PROJ. ARANŻACJI WNĘTRZ
NR RYS.	**A-3**


PROJEKTOWALI:
mgr inż. arch. **Agata Kita Kosowska**
Upr. nr MPOIA/058/2009
mgr inż. arch. **Andrzej Kosowski**
Upr. MPOIA/011/2004

SKALA	REWIZJA	KOD PROJEKTU	DATA
1:100	000	1112	2011.06

PROJEKT JEST CHRONIONY PRAWEM AUTORSKIM ZGODNIE Z USTAWĄ Z DNIA 4 LUTEGO 1994 O PRAWIE AUTORSKIM I PRAWACH POKREWNYCH (DZ. U. U. 80.24.94 Z PÓŹ. ZM.). I NIE MOŻE BYĆ KOPIOWANY ANI ROZPOWSZECHNIANY BEZ PISEMNEJ ZGODY AUTORÓW.

PLIK NR: PLIK

II PIETRO

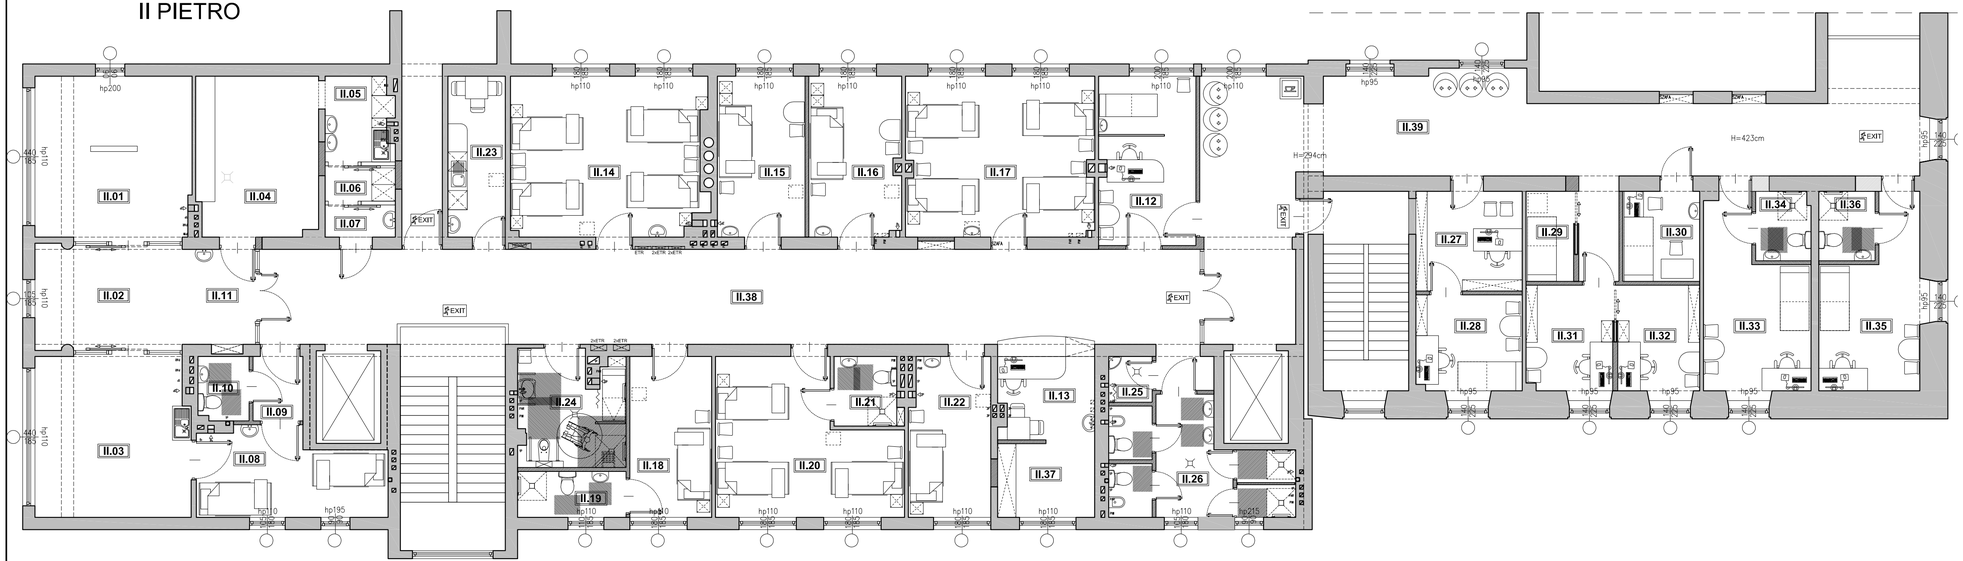

PIĘTRO II ZESTAWIENIE POWIERZCHNI
ODDZIAŁ PATOLOGII CIĄŻY, BLOK PORODOWY, ADMINISTRACJA

NR.POM.	NAZWA	POW. (m2)
BLOK PORODOWY		
II.01	SALA PORODOWA	24,69
II.02	SALA PORODOWA	14,86
II.03	SALA PORODOWA	24,05
II.04	SALA CIĘĆ CESARSKICH	18,76
II.05	POKÓJ PRZYGOTOWAŃ DLA LEKARZY	5,42
II.06	ŚLUZA SZATNIOWO-UBRANIOWA	2,39
II.07	ŚLUZA UMYWALKOWA	2,18
II.08	POKÓJ MATKI Z DZIECKIEM (2h)	14,78
II.09	KORTARZ WEWNĘTRZNY	3,10
II.10	ŁAZIENKA WEWNĘTRZNA POKOJU	3,12
II.11	ŚLUZA	6,51
	SUMA	**119.86**
SALE CHORYCH WRAZ Z POM. POMOCNICZYMI		
II.12	IZBA PRZYJĘĆ	15,74
II.13	DYŻURKA POŁOŻNYCH	8,89
II.14	SALA CHORYCH	29,58
II.15	SALA CHORYCH	13,60
II.16	SALA CHORYCH	14,16
II.17	SALA CHORYCH	29,05
II.18	SALA CHORYCH (DLA OSOBY CHOREJ)	12,70
II.19	ŁAZIENKA WEWNĘTRZNA	4,81
II.20	SALA CHORYCH	24,08
II.21	ŁAZIENKA WEWNĘTRZNA	4,35
II.22	SALA CHORYCH	12,77
II.23	POKÓJ DZIENNY	8,89
	SUMA	**178.62**
POMIESZCZENIA SANITARNE		
II.24	ŁAZIENKA DLA NIEPEŁNOSPRAWNYCH PRZEBIERALNIA (ODDZIAŁOWA)	11,49
II.25	BRUDOWNIK	1,91
II.26	ŁAZIENKA (ODDZIAŁOWA)	16,39
	SUMA	**29.79**
ZESPÓŁ ADMINISTRACYJNO—LEKARSKI		
II.27	SEKRETARIAT	10,23
II.28	POKÓJ ORDYNATORA	9,77
II.29	POKÓJ KTG	4,13
II.30	POKÓJ USG	6,67
II.31	POKÓJ ODDZIAŁOWEJ POŁOŻNICTWA	8,83
II.32	POKÓJ ODDZIAŁOWEJ NOWORODKÓW	8,42
II.33	DYŻURKA LEKARZY NEONATOLOGÓW	16,37
II.34	ŁAZIENKA WEWNĘTRZNA	3,65
II.35	DYŻURKA LEKARZY POŁOŻNIKÓW	15,20
II.36	ŁAZIENKA WEWNĘTRZNA	3,78
	SUMA	**87.05**
MAGAZYNY I KOMUNIKACJA		
II.37	MAGAZYN PIELĘGNIARSKI	6,89
II.38	KORYTARZ ODDZIAŁOWY	86,50
II.39	KORYTARZ ZEWNĘTRZNY	84,03
	SUMA	**177.42**
SUMA CAŁKOWITA		**592.74**

ŚCIANY ISTNIEJĄCE

ŚCIANY NOWE, ZAMUROWANIA

UWAGI OGÓLNE:

1. Wszystkie wymiary sprawdzić na budowie.

2. Projektanci projektu aranżacji wnętrz nie biorą odpowiedzialności za błędy wynikające z archiwalnej inwentaryzacji technicznej dostarczonej przez Inwestora, na podstawie której powstała powyższa dokumentacja.

3. Przygotowanie robót budowlanych poprzedzić dokładnym sprawdzeniem stanu technicznego budynku i w razie konieczności na bieżąco dostosowywać projekt pod względem technicznym do zastanej sytuacji. Wszystkie zmiany wyburzeniowe lub przebudowywane sprawdzić przed rozpoczęciem robót pod kątem występujących instalacji, przewodów i czy nie stanowią podparc dla elementów konstrukcyjnych na wyższych kondygnacjach. Wszystkie zmiany konsultować z architektem i konstruktorem.

4. Wszystkie roboty budowlane prowadzić w sposób zapewniający bezpieczeństwo pracowników i osób postronnych oraz bezpieczeństwo konstrukcji i wyposażenia budynku (instalacji i przewodów kominowych).

5. Rozwiązania materiałowe i technologiczne zawarte w projekcie należy traktować jako przykładowe, wyznaczające typ oraz standard planowany dla danego elementu projektu. Na etapie realizacji inwestycji konkretne rozwiązania materiałowe i technologiczne mogą zostać zastąpione rozwiązaniami alternatywnymi pod warunkiem zachowania parametrów technicznych i estetycznych oraz pod warunkiem wyrażenia zgody przez inwestora i architekta.

6. Wszystkie prace związane z realizacją przedmiotowego zamierzenia inwestycyjnego należy wykonać zgodnie z polskimi normami i pod nadzorem osoby uprawnionej.

7. Wszystkie roboty należy wykonać w zgodzie z wiedzą techniczną, instrukcjami producentów oraz sztuką budowlaną – dotyczy to w szczególności takich elementów jak: izolacji, dylatacji czy dodatkowego zbrojenia przeciwskurczowego, wylewek, posadzek itp.

8. Ze względu na brak wielobranżowej inwentaryzacji wszystkie roboty budowlane należy prowadzić z należytą ostrożnością i na bieżąco dostosowywać do zastanej sytuacji.

9. Ze względu na wykorzystywanie w projekcie aranżacji wnętrz archiwalnej inwentaryzacji technicznej, do podanych wartości należy dodać tzw. zapas.

10. Wysokość otworów drzwiowych (skrzydła h=200cm) należy ustalić po wyprofilowaniu i wykonaniu nowej posadzki w pomieszczeniach

AKKA
Pracownia Architektoniczna
30-045 Kraków, ul. Królewska 2
www.akka-architekci.pl tel./fax. +48 (12) 632 18 53

INWESTOR	SPECJALISTYCZNY SZPITAL IM. E. SZCZEKLIKA W TARNOWIE
ADRES INWESTYCJI	33-100 TARNOW, UL. SZPITALNA 13
TEMAT PROJEKTU	**PROJEKT ARANŻACJI WNĘTRZ** ODDZIAŁÓW: GINEKOLOGICZNO-POŁOŻNICZEGO I NOWORODKÓW Z OŚRODKIEM INTENSYWNEJ TERAPII I PATOLOGII NOWORODKA W BUDYNKU PAWILONU I SZPITALA
TEMAT RYSUNKU	**ARANŻACJA - RZUT II PIĘTRA**
BRANŻA	ARCHITEKTURA
NR RYS.	**A-4**
FAZA	PROJ. ARANŻACJI WNĘTRZ


PROJEKTOWALI:
mgr inż. arch. **Agata Kita Kosowska**
Upr. nr MPOIA/058/2009
mgr inż. arch. **Andrzej Kosowski**
Upr. MPOIA/011/2004

SKALA	REWIZJA	KOD PROJEKTU	DATA
1:100	000	1112	2011.06

PROJEKT JEST CHRONIONY PRAWEM AUTORSKIM ZGODNIE Z USTAWĄ Z DNIA 4 LUTEGO 1994 R. PRAWO AUTORSKIE I PRAWAMI POKREWNYMI (DZ. U. 90 NR 24 POZ. 24). KAŻDE UŻYCIE NIEZGODNE Z JEGO PRZEZNACZENIEM BEZ PISEMNEJ ZGODY AUTORÓW

PL/EN

III PIETRO

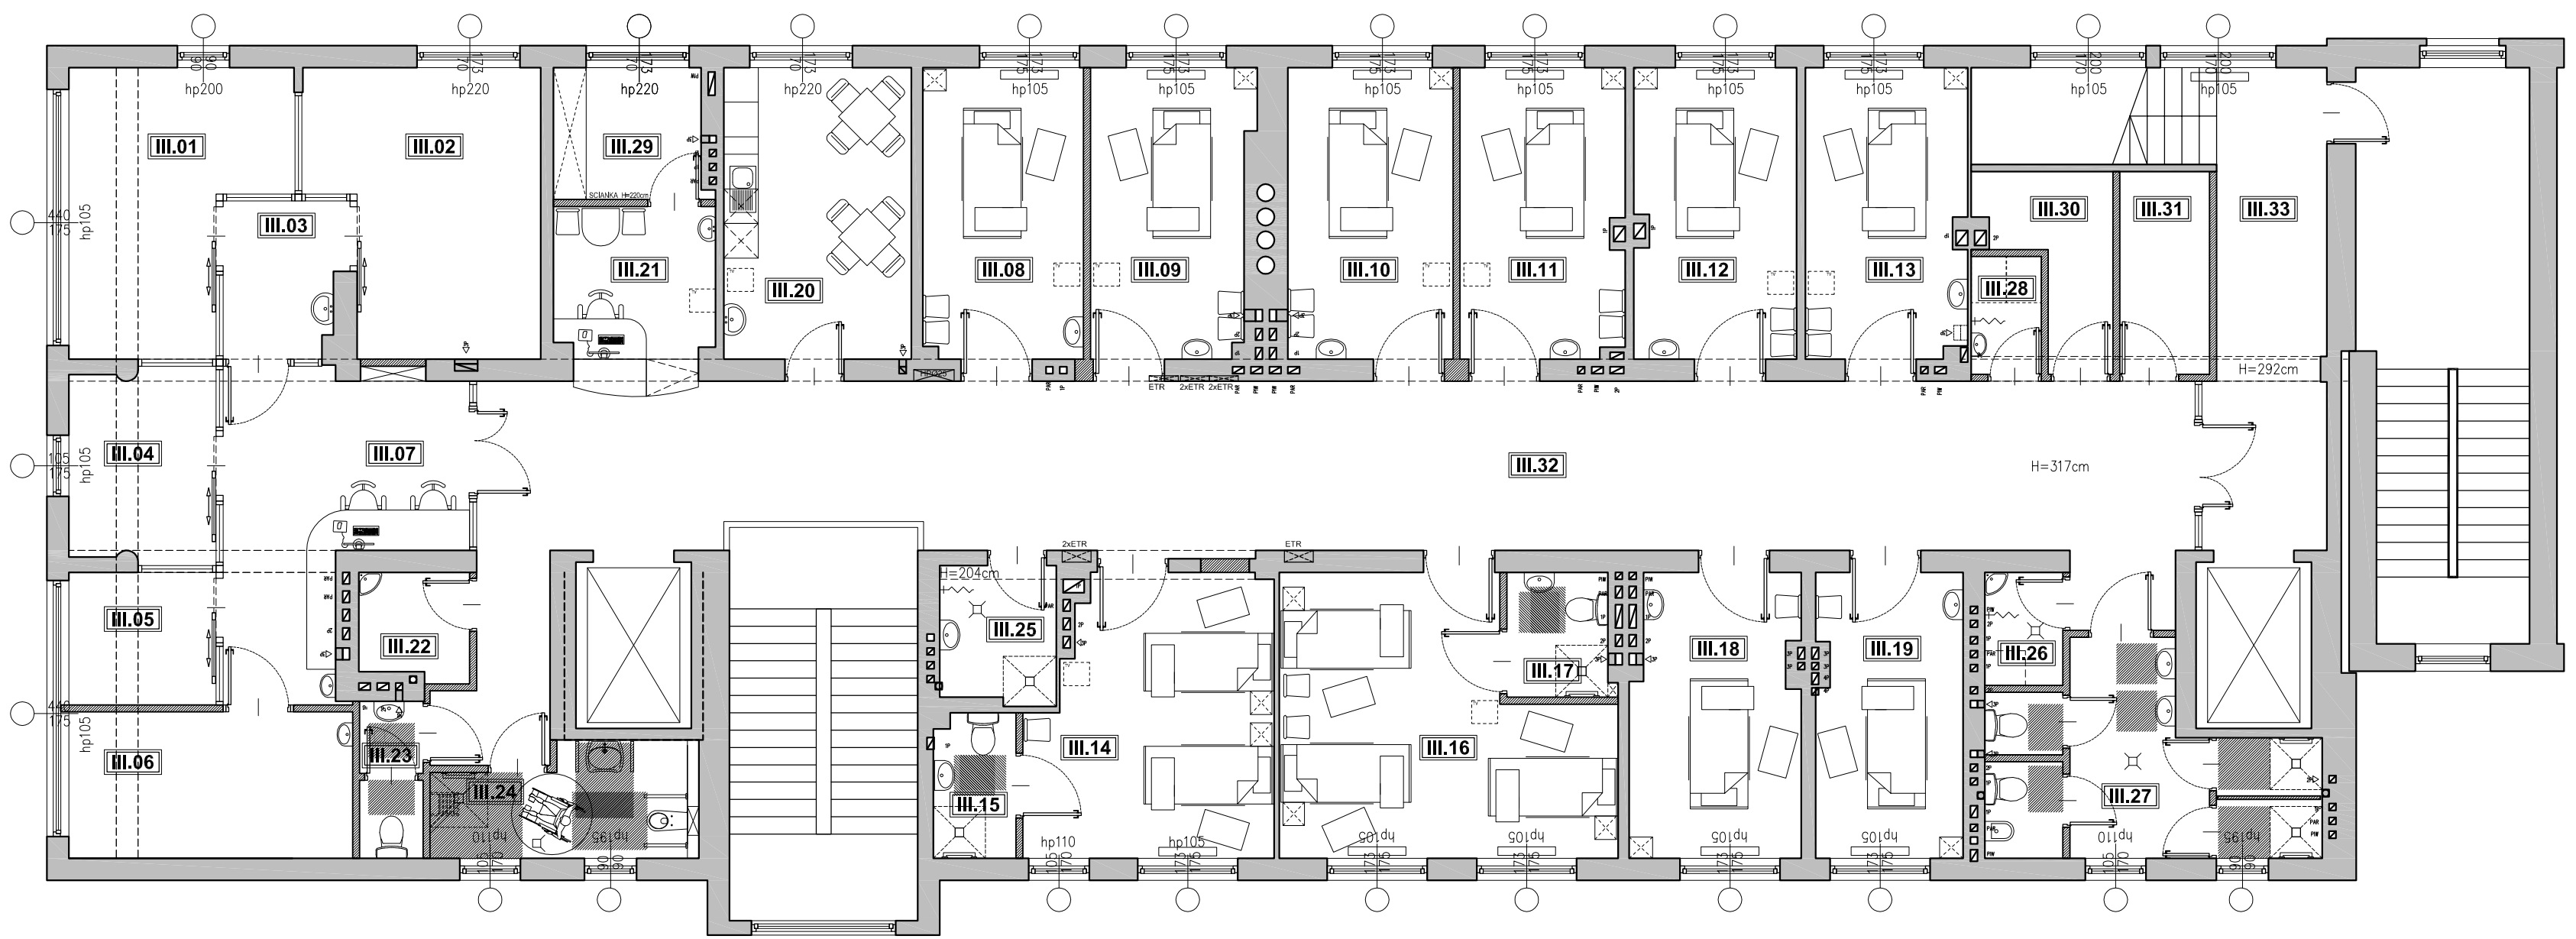

PIĘTRO III ZESTAWIENIE POWIERZCHNI ODDZIAŁ NEONATOLOGII

NR.POM.	NAZWA	POW. (m2)
SALE OPIEKI NAD NOWORODKAMI		
III.01	SALA WCZEŚNIAKÓW	15,83
III.02	SALA INTENS. NADZOR. NOWORODKÓW	18,11
III.03	ŚLUZA	5,50
III.04	SALA PRZECHOWANIA NOWORODKÓW DLA DZIECI ZDROWYCH	8,38
III.05	SALA PRZECHOWANIA NOWORODKÓW DLA DZIECI CHORYCH	5,85
III.06	SALA ZABIEGOWA	12,45
III.07	HOL PIELĘGNIARSKI	18,23
	SUMA	**84.35**
SALE CHORYCH WRAZ POMIESZCZENIAMI POMOCNICZYMI		
III.08	SALA CHORYCH	13,97
III.09	SALA CHORYCH	13,62
III.10	SALA CHORYCH	14,44
III.11	SALA CHORYCH	14,19
III.12	SALA CHORYCH	14,08
III.13	SALA CHORYCH	13,94
III.14	SALA CHORYCH	19,41
III.15	ŁAZIENKA WEWNĘTRZNA	3,52
III.16	SALA CHORYCH	24,38
III.17	ŁAZIENKA WEWNĘTRZNA	3,78
III.18	SALA CHORYCH	14,05
III.19	SALA CHORYCH	12,42
III.20	POKÓJ DZIENNY	16,41
III.21	DYŻURKA PIELĘGNIARSKA	8,08
	SUMA	**186.29**
POMIESZCZENIA SANITARNE		
III.22	POM. DEZYNFEKCJI INKUBATORÓW	3,46
III.23	TOALETA PERSONELU	2,97
III.24	ŁAZIENKA DLA NIEPEŁNOSPRAWNYCH (ODDZIAŁOWA)	8,31
III.25	BRUDOWNIK NOWORODKÓW	4,75
III.26	BRUDOWNIK POŁOŻNICTWA	2,63
III.27	ŁAZIENKA (ODDZIAŁOWA)	15,60
III.28	POM. PORZĄDKOWE	2,47
	SUMA	**40.19**
MAGAZYNY I KOMUNIKACJA		
III.29	MAGAZYN PIELĘGNIARSKI	5,89
III.30	MAGAZYN ODDZIAŁU NOWORODKÓW	5,55
III.31	MAGAZYN INKUBATORÓW	5,45
III.32	KORYTARZ ODDZIAŁOWY	94,03
III.33	KORYTARZ ZEWNĘTRZNY	16,93
	SUMA	**127.85**
SUMA CAŁKOWITA		**438.68**

ŚCIANY ISTNIEJĄCE

ŚCIANY NOWE, ZAMUROWANIA

UWAGI OGÓLNE:

1. Wszystkie wymiary sprawdzić na budowie.

2. Projektanci projektu aranżacji wnętrz nie biorą odpowiedzialności za błędy wynikające z archiwalnej inwentaryzacji technicznej dostarczonej przez Inwestora, na podstawie której powstała powyższa dokumentacja.

3. Przygotowanie robót budowlanych poprzedzić dokładnym sprawdzeniem stanu technicznego budynku i w razie konieczności na bieżąco dostosowywać projekt pod względem technicznym do zastanej sytuacji. Wszystkie zmiany wyburzeniowe lub przebudowywane sprawdzić przed rozpoczęciem robót pod kątem występujących instalacji, przewodów i czy nie stanowią podparc dla elementów konstrukcyjnych na wyższych kondygnacjach. Wszystkie zmiany konsultować z architektem i konstruktorem.

4. Wszystkie roboty budowlane prowadzić w sposób zapewniający bezpieczeństwo pracowników i osób postronnych oraz bezpieczeństwo konstrukcji i wyposażenia budynku (instalacji i przewodów kominowych).

5. Rozwiązania materiałowe i technologiczne zawarte w projekcie należy traktować jako przykładowe, wyznaczające typ oraz standard planowany dla danego elementu projektu. Na etapie realizacji inwestycji konkretne rozwiązania materiałowe i technologiczne mogą zostać zastąpione rozwiązaniami alternatywnymi pod warunkiem zachowania parametrów technicznych i estetycznych oraz pod warunkiem wyrażenia zgody przez inwestora i architekta.

6. Wszystkie prace związane z realizacją przedmiotowego zamierzenia inwestycyjnego należy wykonać zgodnie z polskimi normami i pod nadzorem osoby uprawnionej.

7. Wszystkie roboty należy wykonać w zgodzie z wiedzą techniczną, instrukcjami producentów oraz sztuką budowlaną – dotyczy to w szczególności takich elementów jak: izolacji, dylatacji czy dodatkowego zbrojenia przeciwskurczowego, wylewek, posadzek itp.

8. Ze względu na brak wielobranżowej inwentaryzacji wszystkie roboty budowlane należy prowadzić z należytą ostrożnością i na bieżąco dostosowywać do zaistniałej sytuacji.

9. Ze względu na wykorzystywanie w projekcie aranżacji wnętrz archiwalnej inwentaryzacji technicznej, do podanych wartości należy dodać tzw. zapas.

10. Wysokość otworów drzwiowych (skrzydło h=200cm) należy ustalić po wyprofilowaniu i wykonaniu nowej posadzki w pomieszczeniach

AKKA
Pracownia Architektoniczna
30-045 Kraków, ul. Królewska 2
www.akka-architekci.pl tel./fax. +48 (12) 632 18 53

INWESTOR	SPECJALISTYCZNY SZPITAL IM. E. SZCZEKLIKA W TARNOWIE
ADRES INWESTYCJI	33-100 TARNOW, UL. SZPITALNA 13
TEMAT PROJEKTU	**PROJEKT ARANŻACJI WNĘTRZ** ODDZIAŁÓW: GINEKOLOGICZNO-POŁOŻNICZEGO I NOWORODKÓW Z OŚRODKIEM INTENSYWNEJ TERAPII I PATOLOGII NOWORODKA W BUDYNKU PAWILONU I SZPITALA
TEMAT RYSUNKU	**ARANŻACJA - RZUT III PIĘTRA**
BRANŻA	ARCHITEKTURA
FAZA	PROJ. ARANŻACJI WNĘTRZ
NR RYS.	**A-5**

PROJEKTOWAŁ:
mgr inż. arch. **Agata Kita Kosowska**
Upr. nr MPOIA/058/2009


mgr inż. arch. **Andrzej Kosowski**
Upr. MPOIA/011/2004

SKALA	REWIZJA	KOD PROJEKTU	DATA
1:100	000	1112	2011.06

PROJEKT JEST CHRONIONY PRAWEM AUTORSKIM ZGODNIE Z USTAWĄ Z DNIA 4 LUTEGO 1994 O PRAWIE AUTORSKIM I PRAWACH POKREWNYCH (DZ. U. 00.80.904 Z PÓŹN. ZM.). I NIE MOŻE BYĆ KOPIOWANY ANI ROZPOWSZECHNIANY BEZ PISEMNEJ ZGODY AUTORÓW.

PLIK NR: PLIK

II PIETRO

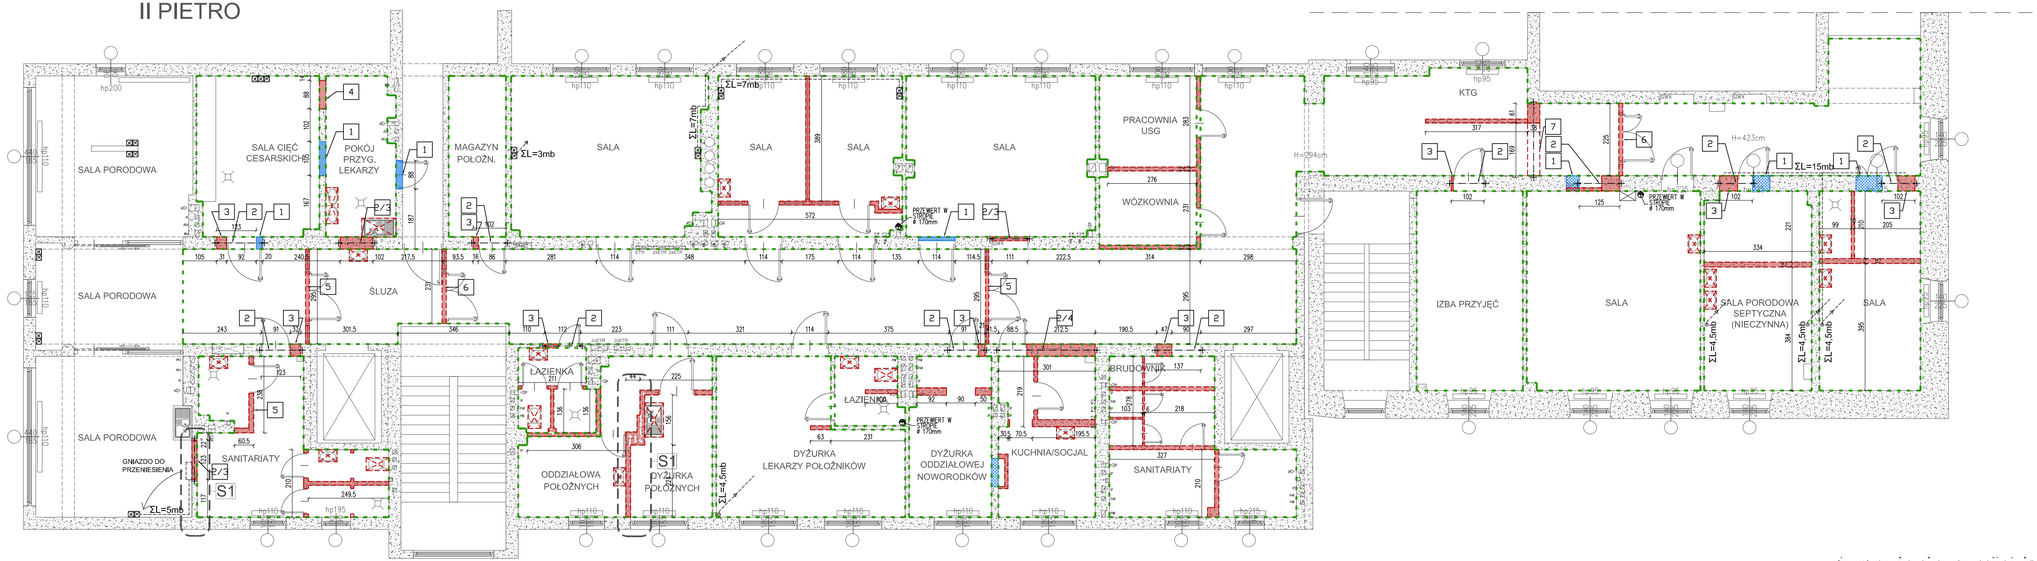

LEGENDA

- Elementy budynku istniejące zachowane w projekcie
- Wyburzenia
- Zamurowania
- Nowe nadproża (wg. proj. konstrukcji)
- Usunięcia wyposażenia sanitarnego
- Usunięcia posadzek
- G Gniazdko tlenu
- P Gniazdko próżni
- P Gniazdko powietrza

Wszystkie wskazane na rysunkach gniazda gaz. medycznych należy wymienić na nowe montując przed gniazdem nowy zawór. Rury doprowadzające gazy medyczne wkuć w ścianę i przykryć nowym tynkiem.

- ΣL=5mb Na rysunku podano długość przewodów gazów medycznych do wkucia w metrach bierzących
- Przewiert Ø170mm dla wentylacji

UWAGI:
1. Zamurowania istniejących otworów (całościowe lub fragmentaryczne)
2. Nowe nadproża wg. projektu konstrukcji
3. Wybicia nowych drzwi i powiększenie istniejących otworów.
4. Otwór dla recepcji pielęgniarskiej do wybicia na 220cmwysokości.
5. Demontaz i przeniesienie istniejącej scianki przeszklonej.
6. Likwidacja istniejącej scianki wydzielającej
7. Przekładzenie skrzynki elektrycznej.
S1. Sciany wymagające sprawdzenia pod kątem
- przebiegu w nich instalacji z wyższych pięter (głownie wodno-kanalizacyjnej)
-sprawdzeniu czy ściany te nie stanowią podpory dla elementów konstrukcyjnych wyższych kondygnacji.
Sprawdzenia ścian należy dokonać przed rozpoczęciem robót rozbiórkowych.

elementów konstrukcyjnych wyższych kondygnacji.
Sprawdzenia ścian należy dokonać przed rozpoczęciem robót rozbiórkowych.

UWAGI OGÓLNE:
W projekcie przyjęto wymianę wszystkich nadproży dla powiekszanych i nowoprojektowanych otworów w ścianach istniejących oraz w otworach nowoprojektowanych ścian działowych.
Podczas realizacji należy dokonać odkrywek dla wszystkich otworów objętych projektem;
- rodzaj nadproży
- rodzaj ściany (materiał konstrukcyjny)
- rzeczywisty sposób osadzenia nadproża,
- wielkość oparcia
- wysokość otworu drzwiowego - wysokość oparcia nadproża.
Po wykonaniu odkrywek można skorygować projekt zgodnie z uwagami poniżej:
I. Dla niewielkich rozkuć otworów, po wykonaiu odkrywki i stwierdzeniu wystarczającej wytrzymałości nadproża i wystarczającej wielkości oparcia - można zachować nadproże istniejące. Dla tego typu rozwiązania wymagane jest pozytywne zaopiniowanie przez konstruktora.
II. Dla dużych rozkuć wykonać nowe nadproże zgodnie z projektem konstrukcyjnym.
III. Dla rozkuć wielkoprzestrzennych (stacja pielęgniarska) nowe nadproże wykonać na dużej wysokości (zgodnie z projektem konstrukcyjnym)
IV. Podczas wizji lokalnej stwierdzono mała wysokość nadproży (ok 202cm), Należy zatem podczas odkrywek zmierzyć rzeczywistą wysokość między posadzką a konstrukcją nadproża po skuciu tynku wykończeniowego.

UWAGI OGÓLNE:

1. Wszystkie wymiary sprawdzić na budowie.

2. Projektanci projektu aranżacji wnętrz nie biorą odpowiedzialności za błędy wynikające z archiwalnej inwentaryzacji technicznej dostarczonej przez inwestora, na podstawie której powstała powyższa dokumentacja.

3. Przygotowanie robót budowlanych poprzedzić dokładnym sprawdzeniem stanu technicznego budynku i w razie konieczności na bieżąco dostosowywać projekt pod względem technicznym do zastanej sytuacji. Wszystkie zmiany wyburzeniowe lub przebudowywane sprawdzić przed rozpoczęciem robót pod kątem występujących instalacji, przewodów i czy nie stanowią podparc dla elementów konstrukcyjnych na wyższych kondygnacjach. Wszystkie zmiany konsultować z architektem i konstruktorem.

4. Wszystkie roboty budowlane prowadzić w sposób zapewniający bezpieczeństwo pracowników i osób postronnych oraz bezpieczeństwo konstrukcji i wyposażenia budynku (instalacji i przewodów kominowych).

5. Rozwiązania materiałowe i technologiczne zawarte w projekcie należy traktować jako przykładowe, wyznaczające typ oraz standard planowany dla danego elementu projektu. Na etapie realizacji inwestycji konkretne rozwiązania materiałowe i technologiczne mogą zostać zastąpione rozwiązaniami alternatywnymi pod warunkiem zachowania parametrów technicznych i estetycznych oraz pod warunkiem wyrażenia zgody przez inwestora i architekta.

6. Wszystkie prace związane z realizacją przedmiotowego zamierzenia inwestycyjnego należy wykonać zgodnie z polskimi normami i pod nadzorem osoby uprawnionej.

7. Wszystkie roboty należy wykonać w zgodzie z wiedzą techniczną, instrukcjami producentów oraz sztuką budowlaną – dotyczy to w szczególności takich elementów jak: izolacji, dylatacji czy dodatkowego zbrojenia przeciwskurczowego, wylewek, posadzek itp.

8. Ze względu na brak wielobranżowej inwentaryzacji wszystkie roboty budowlane należy prowadzić z należytą ostrożnością i na bieżąco dostosowywać do zastanej sytuacji.

9. Ze względu na wykorzystywanie w projekcie aranżacji wnętrz archiwalnej inwentaryzacji technicznej, do podanych wartości należy dodać tzw. zapas.

10. Wysokość otworów drzwiowych (skrzydło h=200cm) należy ustalić po wyprofilowaniu i wykonaniu nowej posadźki w pomieszczeniach


AKKA
Pracownia Architektoniczna
30-045 Kraków, ul. Królewska 2
www.akka-architekci.pl tel./fax. +48 (12) 632 18 53

INWESTOR	SPECJALISTYCZNY SZPITAL IM. E. SZCZEKLIKA W TARNOWIE
ADRES INWESTYCJI	33-100 TARNOW, UL. SZPITALNA 13
TEMAT PROJEKTU	**PROJEKT ARANŻACJI WNĘTRZ** ODDZIAŁÓW: GINEKOLOGICZNO-POŁOŻNICZEGO I NOWORODKÓW Z OŚRODKIEM INTENSYWNEJ TERAPII I PATOLOGII NOWORODKA W BUDYNKU PAWILONU I SZPITALA
TEMAT RYSUNKU	**WYBURZENIA - RZUT II PIĘTRA**
BRANŻA	ARCHITEKTURA
NR RYS.	**A-6**
FAZA	PROJ. ARANŻACJI WNĘTRZ

PROJEKTOWALI:
mgr inż. arch. **Agata Kita Kosowska** Upr. nr MPOIA/058/2009
mgr inż. arch. **Andrzej Kosowski** Upr. MPOIA/011/2004

SKALA	RENIZJA	KOD PROJEKTU	DATA
1:100	001	1112	2011.06

PROJEKT JEST CHRONIONY PRAWEM AUTORSKIM ZGODNIE Z USTAWĄ Z DNIA 4 LUTEGO 1994 R. PRAWO AUTORSKIE I PRAWACH POKREWNYCH (DZ. U. 06.90.631 Z PÓŹN. ZM.). KAŻDE UŻYCIE NIEZGODNE Z NINIEJSZYM PRZEPISEM JEST ZABRONIONE. PODLEGA KARZE.

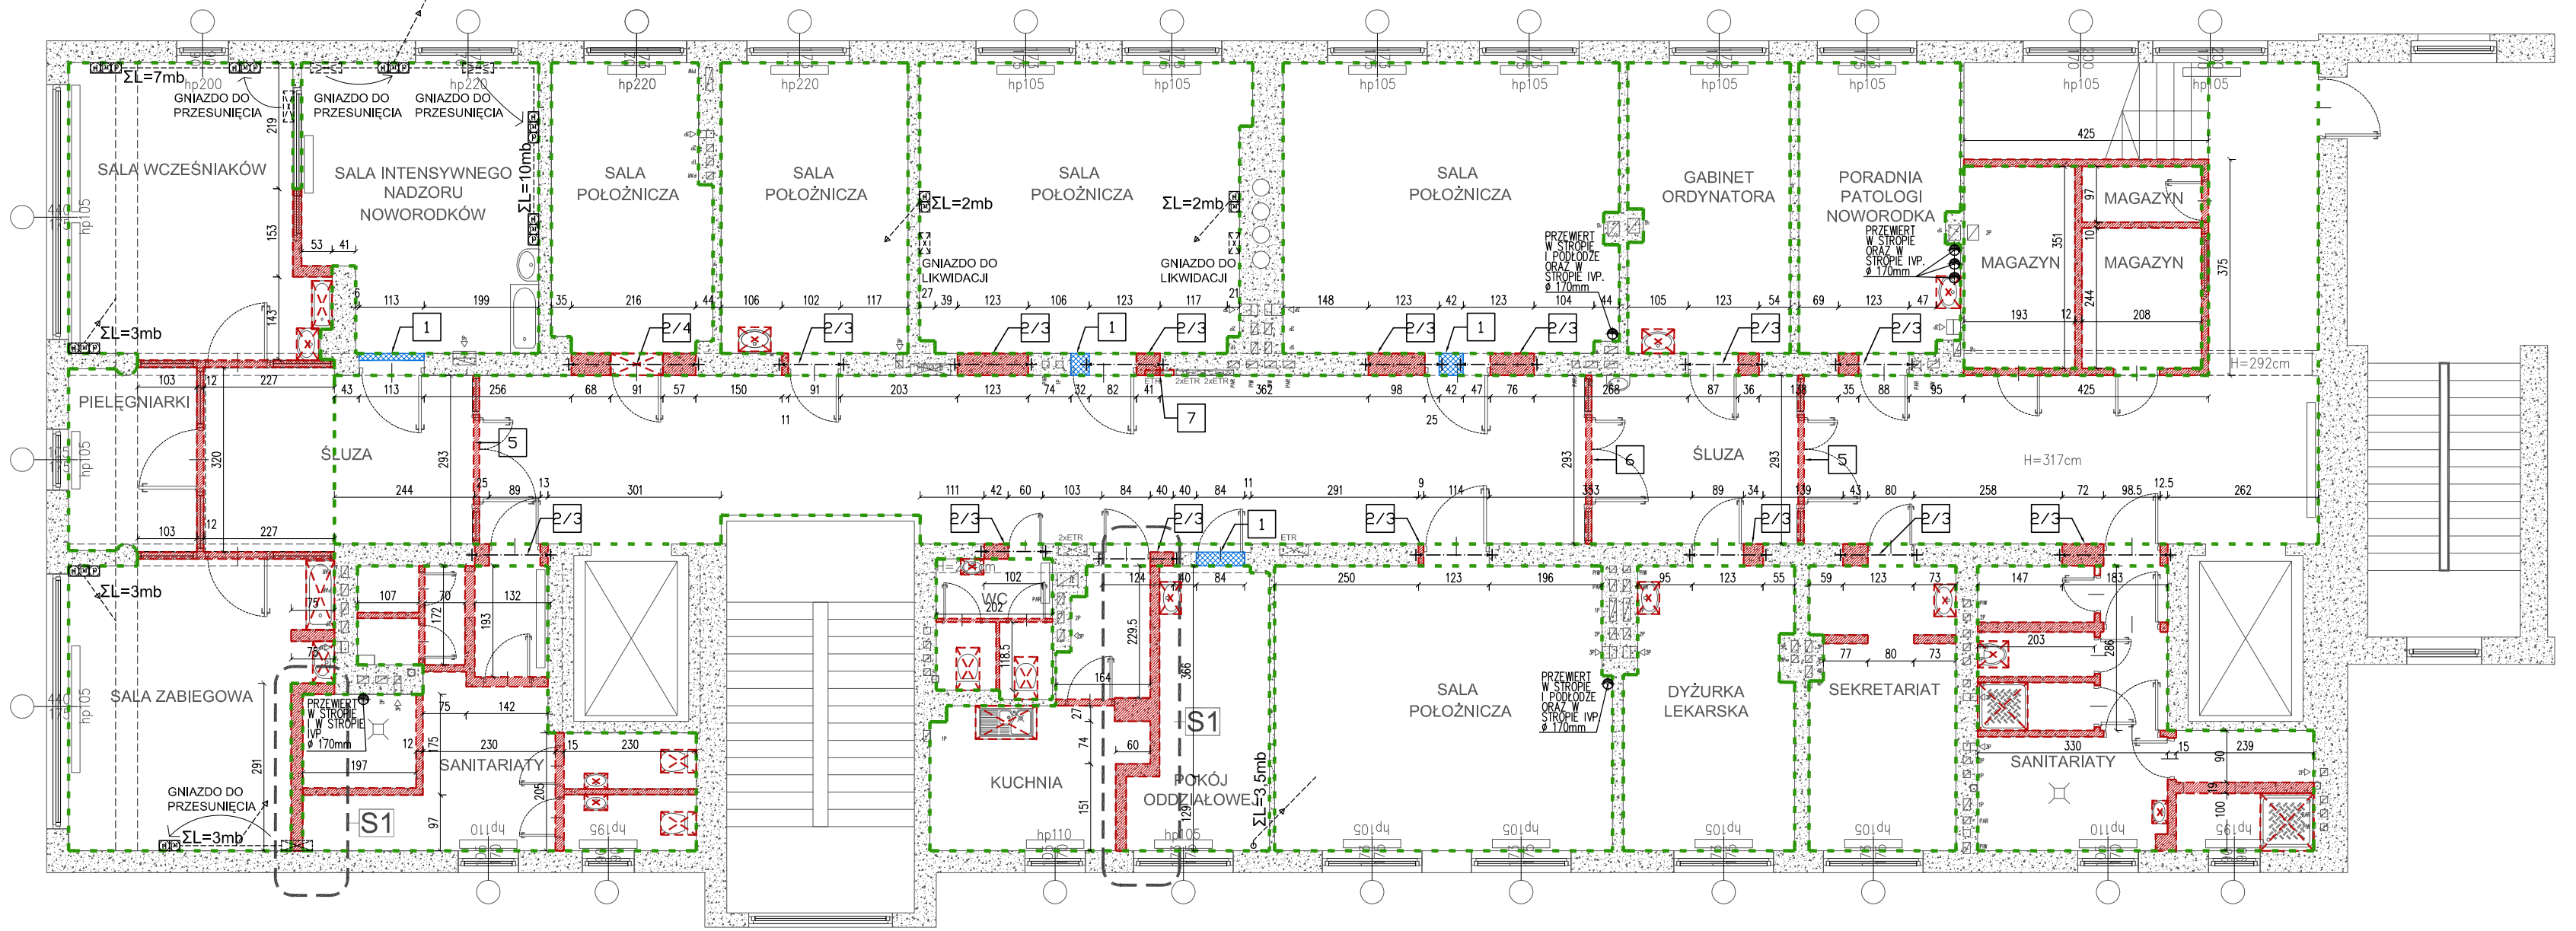

UWAGI OGÓLNE:

1. Wszystkie wymiary sprawdzić na budowie.

2. Projektanci projektu aranżacji wnętrz nie biorą odpowiedzialności za błędy wynikające z archiwalnej inwentaryzacji technicznej dostarczonej przez Inwestora, na podstawie której powstała powyższa dokumentacja.

3. Przygotowanie robót budowlanych poprzedzić dokładnym sprawdzeniem stanu technicznego budynku i w razie konieczności na bieżąco dostosowywać projekt pod względem technicznym do zastanej sytuacji. Wszystkie zmiany wyburzeniowe lub przebudowywane sprawdzić przed rozpoczęciem robót pod kątem występujących instalacji, przewodów i czy nie stanowią podparc dla elementów konstrukcyjnych na wyższych kondygnacjach. Wszystkie zmiany konsultować z architektem i konstruktorem.

4. Wszystkie roboty budowlane prowadzić w sposób zapewniający bezpieczeństwo pracowników i osób postronnych oraz bezpieczeństwo konstrukcji i wyposażenia budynku (instalacji i przewodów kominowych).

5. Rozwiązania materiałowe i technologiczne zawarte w projekcie należy traktować jako przykładowe, wyznaczające typ oraz standard planowany dla danego elementu projektu. Na etapie realizacji inwestycji konkretne rozwiązania materiałowe i technologiczne mogą zostać zastąpione rozwiązaniami alternatywnymi pod warunkiem zachowania parametrów technicznych i estetycznych oraz pod warunkiem wyrażenia zgody przez inwestora i architekta.

6. Wszystkie prace związane z realizacją przedmiotowego zamierzenia inwestycyjnego należy wykonać zgodnie z polskimi normami i pod nadzorem osoby uprawnionej.

7. Wszystkie roboty należy wykonać w zgodzie z wiedzą techniczną, instrukcjami producentów oraz sztuką budowlaną – dotyczy to w szczególności takich elementów jak: izolacji, dylatacji czy dodatkowego zbrojenia przeciwskurczowego, wylewek, posadzek itp

8. Ze względu na brak wielobranżowej inwentaryzacji wszyskie roboty budowlane należy prowadzić z należytą ostrożnością i na bieżąco dostosowywać do zaistniałej sytuacji.

9. Ze względu na wykorzystywanie w projekcie aranżacji wnętrz archiwalnej inwentaryzacji technicznej, do podanych wartości należy dodać tzw. zapas.

10. Wysokość otworów drzwiowych (skrzydło h=200cm) należy ustalić po wyprofilowaniu i wykonaniu nowej posadźki w pomieszczeniach

LEGENDA

- Elementy budynku istniejące zachowane w projekcie
- Wyburzenia
- Zamurowania
- Nowe nadproża (wg. proj. konstrukcji)
- Usunięcia wyposażenia sanitarnego
- Usunięcia posadzek
- Gniazdko tlenu
- Gniazdko próżni
- Gniazdko powietrza

Wszystkie wskazane na rysunkach gniazda gaz. medycznych należy wymienić na nowe montując przed gniazdem nowy zawór. Rury doprowadzające gazy medyczne wkuć w ścianę i przykryć nowym tynkiem.

ΣL=5mb Na rysunku podano długość przewodów gazów medycznych do wkucia w metrach bierzących

Przewiert Ø170mm dla wentylacji

UWAGI:
1. Zamurowania istniejących otworów (całościowe lub fragmentaryczne)
2. Nowe nadproża wg. projektu konstrukcji
3. Wybicia nowych drzwi i powiększenie istniejących otworów.
4. Otwór dla recepcji pielęgniarskiej do wybicia na pełnej wysokości.
5. Demontaż i przeniesienie istniejącej scianki przeszklonej.
6. Likwidacja istniejącej scianki wydzielającej
7. Przełożenie skrzynki elektrycznej.
S1. Sciany wymagające sprawdzenia pod kątem
- przebiegu w nich instalacji z wyższych pięter (głownie wodno-kanalizacyjnej)
-sprawdzeniu czy ściany te nie stanowią podpory dla elementów konstrukcyjnych wyższych kondygnacji.
Sprawdzenia ścian należy dokonać przed rozpoczęciem robót rozbiórkowych.

UWAGI OGÓLNE:
W projekcie przyjęto wymianę wszystkich nadproży dla powiekszanych i nowoprojektowanych otworów w ścianach istniejących oraz w otworach nowoprojektowanych ścian działowych.
Podczas realizacji należy dokonać odkrywek dla wszystkich otworów objętych projektem:
- rodzaj nadproży
- rodzaj ściany (materiał konstrukcyjny)
- rzeczywisty sposób osadzenia nadproża,
- wielkość oparcia
- wysokość otworu drzwiowego - wysokość oparcia nadproża.
Po wykonaniu odkrywek można skorygować projekt zgodnie z uwagami poniżej:
I. Dla niewielkich rozkuć otworów, po wykonaiu odkrywki i stwierdzeniu wystarczającej wytrzymałości nadproża i wystarczającej wielkości oparcia - można zachować nadproże istniejące. Dla tego typu rozwiazania wymagane jest pozytywne zaopiniowanie przez konstruktora.
II. Dla dużych rozkuć wykonać nowe nadproże zgodnie z projektem konstrukcyjnym.
III. Dla rozkuć wielkoprzestrzennych (stacja pielęgniarska) nowe nadproże wykonać na dużej wysokości (zgodnie z projektem konstrukcyjnym)
IV. Podczas wizji lokalnej stwierdzono mała wysokość nadproży (ok 202cm). Należy zatem podczas odkrywek zmierzyć rzeczywistą wysokość między posadzką a konstrukcją nadproża po skuciu tynku wykończeniowego. Drzwi dobierać tak, by było możliwe obsadzenie w uzyskanym otworze ościeżnicy dla skrzydła drzwiowego wys 200cm.

AKKA
Pracownia Architektoniczna
30-045 Kraków, ul. Królewska 2
www.akka-architekci.pl tel./fax. +48 (12) 632 18 53

INWESTOR	SPECJALISTYCZNY SZPITAL IM. E. SZCZEKLIKA W TARNOWIE
ADRES INWESTYCJI	33-100 TARNOW, UL. SZPITALNA 13
TEMAT PROJEKTU	**PROJEKT ARANŻACJI WNĘTRZ** ODDZIAŁÓW: GINEKOLOGICZNO-POŁOŻNICZEGO I NOWORODKÓW Z OŚRODKIEM INTENSYWNEJ TERAPII I PATOLOGII NOWORODKA W BUDYNKU PAWILONU I SZPITALA
TEMAT RYSUNKU	**WYBURZENIA - RZUT III PIĘTRA**
BRANŻA	ARCHITEKTURA
FAZA	PROJ. ARANŻACJI WNĘTRZ
NR RYS.	**A-7**


PROJEKTOWAŁ:
mgr inż. arch. **Agata Kita Kosowska**
Upr. nr MPOIA/058/2009
mgr inż. arch. **Andrzej Kosowski**
Upr. MPOIA/011/2004

SKALA	REWIZJA	KOD PROJEKTU	DATA
1:100	001	1112	2011.06

PROJEKT JEST CHRONIONY PRAWEM AUTORSKIM ZGODNIE Z USTAWĄ Z DNIA 4 LUTEGO 1994 O PRAWIE AUTORSKIM I PRAWACH POKREWNYCH (DZ. U. 43.90.414 Z PÓŹN. ZM.). I NIE MOŻE BYĆ KOPIOWANY ANI ROZPOWSZECHNIANY BEZ PISEMNEJ ZGODY AUTORÓW

PLIK NR: PUK

II PIETRO

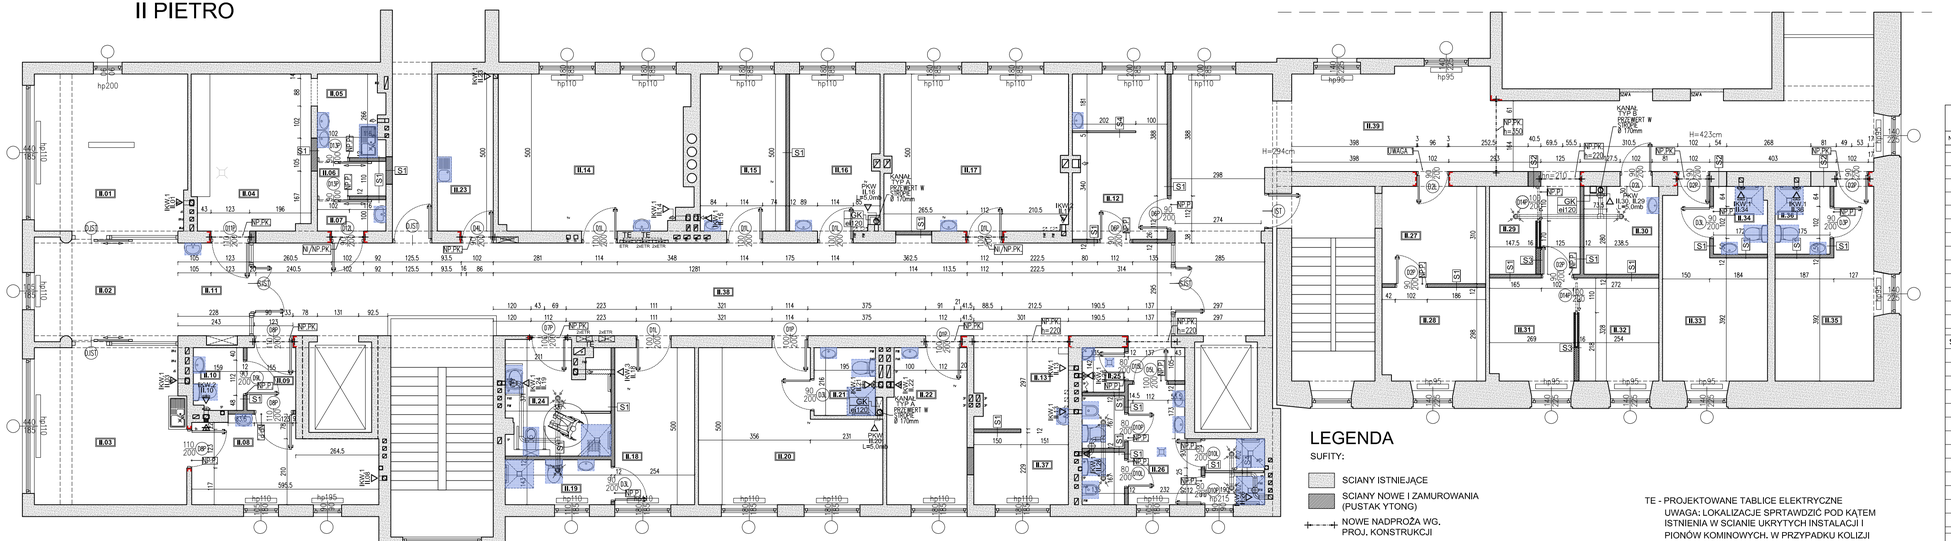

LEGENDA

SUFITY:

- SCIANY ISTNIEJĄCE
- SCIANY NOWE I ZAMUROWANIA (PUSTAK YTONG)
- NOWE NADPROŻA WG. PROJ. KONSTRUKCJI

OPISY NADPROŻY:

NP.PK. - NADPROŻE PROJEKTOWANE WG. PROJEKTU KONSTRUKCJI. WYS. SPODU NADPROŻA OD POSADZKI WYKONCZONEJ 205cm
DLA WYSOKOŚCI NIESTANDARDOWEJ PODANO WYS. SPODU NADPROŻA h=220cm
NP.P. - NADPROŻE PROJEKTOWANE PREFABRYKOWANE, L19 (DŁUG. 150cm) WYS. SPODU NADPROŻA OD POSADZKI WYKOŃCZONEJ 205cm
N.I. - NADPROŻE ISTNIEJĄCE

- NOWE WYPOSAŻENIE SANITARNE (UMYWALKIM, MUSZLE, PRODZIKI ITP.)

OPISY STOLARKI:

D.IST. - DRZWI ORAZ PRZESZKLENIA ISTNIEJĄCE DO ZACHOWANIA
SK1(295*/420**) - SCIANKA KURTYNOWA - PRZESZKLENIE
GDZIE:
SK1 - OZNACZENIE ZESTAWU ZGODNE Z TABELĄ ZESTAWIENIA STOLARKI
* - SZEROKOŚĆ CAŁKOWITA OTWORU DO ZABUDOWY
** - WYSOKOŚĆ CAŁKOWITA OTWORU DO ZABUDOWY
SZCZEGÓŁOWE WYMIARY DRZWI W TABELI I RYSUNKU ZESTAWCZEGO A14

DLA DRZWI PODANO W YMIARY OTWORU W ŚWIETLE OŚCIEŻNIC (WIELKOŚC NIEOGRANICZONEGO PRZEJŚCIA)

TE - PROJEKTOWANE TABLICE ELEKTRYCZNE
UWAGA: LOKALIZACJE SPRTAWDZIĆ POD KĄTEM ISTNIENIA W SCIANIE UKRYTYCH INSTALACJI I PIONÓW KOMINOWYCH. W PRZYPADKU KOLIZJI PRZENIEŚĆ TABLICĘ W INNE MIEJSCE W UZGODNIENIU Z PROJEKTANTEM

WENTYLACJE:

IKW.1 - ISTNIEJĄCA WENTYLACJA GRAWITACYJNA
KANAŁ CZYNNY DO WYKORZYSTANIA

IKW.2 - ISTNIEJĄCA WENTYLACJA GRAWITACYJNA
KANAŁ CZYNNY DO WYKORZYSTANIA. ZMIANA OTWORU WYCIĄGOWEGO. ZAMUROWANIE ISTNIEJĄCEGO WLOTU I WYKUCIE WLOTU W POMIESZCZENIU PO DRUGIEJ STRONIE ŚCIANY - ZGODNIE Z RYSUNKIEM

IKW.3 - ISTNIEJĄCA WENTYLACJA GRAWITACYJNA
KANAŁ CZYNNY DO WYKORZYSTANIA
PODŁĄCZENIE KRATKI DO POMIESZCZENIA RURĄ SPIRO Øwew, 160mm, NAD SUFITEM PODWIESZANYM - ANEMOSTAT W SUFICIE (JAK NA RYSUNKU

PKW - PROJEKTOWANE KANAŁY WENTYLACJI GRAWITACYJNEJ RURA STALOWA Øwew, 160mm, OBUDOWANE PLYTĄ 2xGKF 1,5mm NA RUSZCIE SYSTEMOWYM

WSZYSKIE ZAMUROWANIA I ROZKUCIA PROWADZONE W RAMACH PRZERÓBEK WENTYLACJI NALEŻY WYKONYWAĆ TAK BY NIE ZASYPAĆ KANAŁU WENTYLACYJNEGO (ZAPEWNIĆ DROŻNOŚĆ PRZEWODU ORAZ TKA BY NIE USZKODZIĆ KANAŁÓW SĄSIEDNICH

- WLOT DO KANAŁU WENT. GRAWITACYJNEJ PODANO:
  - OZNACZENIE TYPU WLOTU (J.W.)
  - NUMER POMIESZCZENIA
  - DŁUGOŚĆ RURY STALOWEJ DO POZ. POSADZKI WYŻSZEJ KONDYGNACJI
- WLOT KANAŁU DO ZAMUROWANIA
- RURA SPIRO Z POMIESZCZENIA DO KANAŁU
- PION WENTYLACJI GRAWITACYJNEJ RURA Ø wew. 160mm (STALOWA) OBUDOWA GKF

S- SCIANY WEWNĘTRZNE

S1	ŚCIANA DZIAŁOWA MUROWANA		
	REI --	U --	dB --
	TYNK CEM-WAP Z GRADZĄ WAPIENNĄ		1,0
	SCIANA Z PUSTAKÓW YTONG		12,0
	TYNK CEM-WAP Z GRADZĄ WAPIENNĄ		1,0

UWAGA:
1. W POMIESZCZENIACH MOKRYCH (ŁAZIENKI TOALETY) ŚCIANY WYKOŃCZYĆ PŁYTKAMI CERAMICZNYMI NA KLEJU WRAZ Z WYKONANIEM MEMBRANY SYSTEMOWEJ PRZECIWWODNEJ W MIEJSCACH NARAŻONYCH NA ODDZIAŁYWANIE WODY
2. ZE WZGLĘDU NA WYSOKOŚĆ ŚCIANY YTONGA ZBROJ DOTAKOWO PRĘTAMI Ø 6mm co 3 WARSTWY PUSTAKA

S2	ZAMUROWANIA		
	REI --	U --	dB --
	TYNK CEM-WAP Z GRADZĄ WAPIENNĄ		1,0
	ZAMUROWANIA OTWORÓW Z PUSTAKÓW YTONG GR. WG GRUBOŚCI ŚCIAN		
	TYNK CEM-WAP Z GRADZĄ WAPIENNĄ		1,0

S3	ŚCIANA DZIA ŁOWA SZKIELETOWA		
	REI --	U --	dB --
	PŁYTA 2xGKF		3,0
	SZKIELET SYSTEMOWY Z PROFILI CW100, WYPEŁNIENIE WEŁNĄ MIN.		10,0
	PŁYTA 2xGKF		3,0

S4	PŁYTA WYDZIELAJĄCA - LAMINAT		
	REI --	U --	dB --
	PŁYTA LAMINAT WODOWANY DO ŚCIAN DZIAŁOWYCH I KONSTRUKCYJNYCH		2,0

UWAGI OGÓLNE:

1. Wszystkie wymiary sprawdzić na budowie.
2. Projektanci projektu aranżacji wnętrz nie biorą odpowiedzialności za błędy wynikające z archiwalnej inwentaryzacji technicznej dostarczonej przez Inwestora, na podstawie której powstała powyższa dokumentacja.
3. Przygotowanie robót budowlanych poprzedzić dokładnym sprawdzeniem stanu technicznego budynku i w razie konieczności na bieżąco dostosowywać projekt pod względem technicznym do zastanej sytuacji. Wszystkie zmiany wyburzeniowe lub przebudowywane sprawdzić przed rozpoczęciem robót pod kątem występujących instalacji, przewodów i czy nie stanowią podparc dla elementów konstrukcyjnych na wyższych kondygnacjach. Wszystkie zmiany konsultować z architektem i konstruktorem.
4. Wszystkie roboty budowlane prowadzić w sposób zapewniający bezpieczeństwo pracowników i osób postronnych oraz bezpieczeństwo konstrukcji i wyposażenia budynku (instalacji i przewodów kominowych).
5. Rozwiązania materiałowe i technologiczne zawarte w projekcie należy traktować jako przykładowe, wyznaczające typ oraz standard planowany dla danego elementu projektu. Na etapie realizacji inwestycji konkretne rozwiązania materiałowe i technologiczne mogą zostać zastąpione rozwiązaniami alternatywnymi pod warunkiem zachowania parametrów technicznych i estetycznych oraz pod warunkiem wyrażenia zgody przez inwestora i architekta.
6. Wszystkie prace związane z realizacją przedmiotowego zamierzenia inwestycyjnego należy wykonać zgodnie z polskimi normami i pod nadzorem osoby uprawnionej.
7. Wszystkie roboty należy wykonać w zgodzie z wiedzą techniczną, instrukcjami producentów oraz sztuką budowlaną – dotyczy to w szczególności takich elementów jak: izolacji, dylatacji czy dodatkowego zbrojenia przeciwskurczowego, wylewek, posadzek itp
8. Ze względu na brak wielobranżowej inwentaryzacji wszyskie roboty budowlane należy prowadzić z należytą ostrożnością i na bieżąco dostosowywać do zastniałej sytuacji.
9. Ze względu na wykorzystywanie w projekcie aranżacji wnętrz archiwalnej inwentaryzacji technicznej, do podanych wartości należy dodać tzw. zapas.
10. Wysokość otworów drzwiowych (skrzydło h=200cm) należy ustalić po wyprofilowaniu i wykonaniu nowej posadzki w pomieszczeniach

PIĘTRO II ZESTAWIENIE POWIERZCHNI ODDZIAŁ PATOLOGI CIĄŻY, BLOK PORODOWY, ADMINISTRACJA

NR.POM.	NAZWA	POW. (m2)
BLOK PORODOWY		
II.01	SALA PORODOWA	24,69
II.02	SALA PORODOWA	14,86
II.03	SALA PORODOWA	24,05
II.04	SALA CIĘĆ CESARSKICH	18,76
II.05	POKÓJ PRZYGOTOANIA DLA LEKARZY	5,42
II.06	ŚLUZA SZATNIOWO-UBRANIOWA	2,39
II.07	ŚLUZA UMYWALKOWA	2,18
II.08	POKÓJ MATKI Z DZIECKIEM (2h)	14,78
II.09	KORTARZ WEWNĘTRZNY	3,10
II.10	ŁAZIENKA WEWNĘTRZNA POKOJU	3,12
II.11	ŚLUZA	6,51
	SUMA	**119.86**
SALE CHORYCH WRAZ Z POM. POMOCNICZYMI		
II.12	IZBA PRZYJĘĆ	15,74
II.13	DYŻURKA POŁOŻNYCH	8,89
II.14	SALA CHORYCH	29,58
II.15	SALA CHORYCH	13,60
II.16	SALA CHORYCH	14,16
II.17	SALA CHORYCH	29,05
II.18	SALA CHORYCH (DLA OSOBY CHOREJ)	12,70
II.19	ŁAZIENKA WEWNĘTRZNA	4,81
II.20	SALA CHORYCH	24,08
II.21	ŁAZIENKA WEWNĘTRZNA	4,35
II.22	SALA CHORYCH	12,77
II.23	POKÓJ DZIENNY	8,89
	SUMA	**178.62**
POMIESZCZENIA SANITARNE		
II.24	ŁAZIENKA DLA NIEPEŁNOSPRAWNYCH PRZEBIERALNIA (ODDZIAŁOWA)	11,49
II.25	BRUDOWNIK	1,91
II.26	ŁAZIENKA (ODDZIAŁOWA)	16,39
	SUMA	**29.79**
ZESPÓŁ ADMINISTRACYJNO–LEKARSKI		
II.27	SEKRETARIAT	10,23
II.28	POKÓJ ORDYNATORA	9,77
II.29	POKÓJ KTG	4,13
II.30	POKÓJ USG	6,67
II.31	POKÓJ ODDZIAŁOWEJ POŁOŻNICTWA	8,83
II.32	POKÓJ ODDZIAŁOWEJ NOWORODKÓW	8,42
II.33	DYŻURKA LEKARZY NEONATOLOGÓW	16,37
II.34	ŁAZIENKA WEWNĘTRZNA	3,65
II.35	DYŻURKA LEKARZY POŁOŻNIKÓW	15,20
II.36	ŁAZIENKA WEWNĘTRZNA	3,78
	SUMA	**87.05**
MAGAZYNY I KOMUNIKACJA		
II.37	MAGAZYN PIELĘGNIARSKI	6,89
II.38	KORYTARZ ODDZIAŁOWY	86,50
II.39	KORYTARZ ZEWNĘTRZNY	84,03
	SUMA	**177.42**
	SUMA CAŁKOWITA	**592.74**

AKKA
Pracownia Architektoniczna
30-045 Kraków, ul. Krdewska 2
www.akka-architekci.pl tel./fax. +48 (12) 632 18 53

INWESTOR: SPECJALISTYCZNY SZPITAL IM. E. SZCZEKLIKA W TARNOWIE

ADRES INWESTYCJI: 33-100 TARNOW, UL. SZPITALNA 13

TEMAT PROJEKTU: **PROJEKT ARANŻACJI WNĘTRZ**
ODDZIAŁÓW: GINEKOLOGICZNO-POŁOŻNICZEGO I NOWORODKÓW Z OŚRODKIEM INTENSYWNEJ TERAPII I PATOLOGII NOWORODKA W BUDYNKU PAWILONU I SZPITALA

TEMAT RYSUNKU: **ZMIANY BUDOWLANE - RZUT II PIĘTRA**

BRANŻA: ARCHITEKTURA
TYP: PROJ. ARANŻACJI WNĘTRZ
NR RYS. **A-8**


PROJEKTOWAŁ:
mgr inż. arch. **Agata Kita Kosowska** Upr. nr MPOIA/058/2009
mgr inż. arch. **Andrzej Kosowski** Upr. MPOIA/011/2004

SKALA 1:100 | REWIZJA 001 | KOD PROJEKTU 1112 | DATA 2011.06

PROJEKT JEST CHRONIONY PRAWEM AUTORSKIM NA PODSTAWIE USTAWY Z DNIA 4 LUTEGO 1994 o PRAWIE AUTORSKIM I PRAWACH POKREWNYCH (DZ. U. Nr 24, poz. 83 z późniejszymi zmianami). KOPIOWANIE, UDOSTĘPNIANIE OSOBOM TRZECIM, ROZPOWSZECHNIANIE BEZ PISEMNEJ ZGODY AUTORA ZABRONIONE.

PLIK NR: A-8

III PIETRO

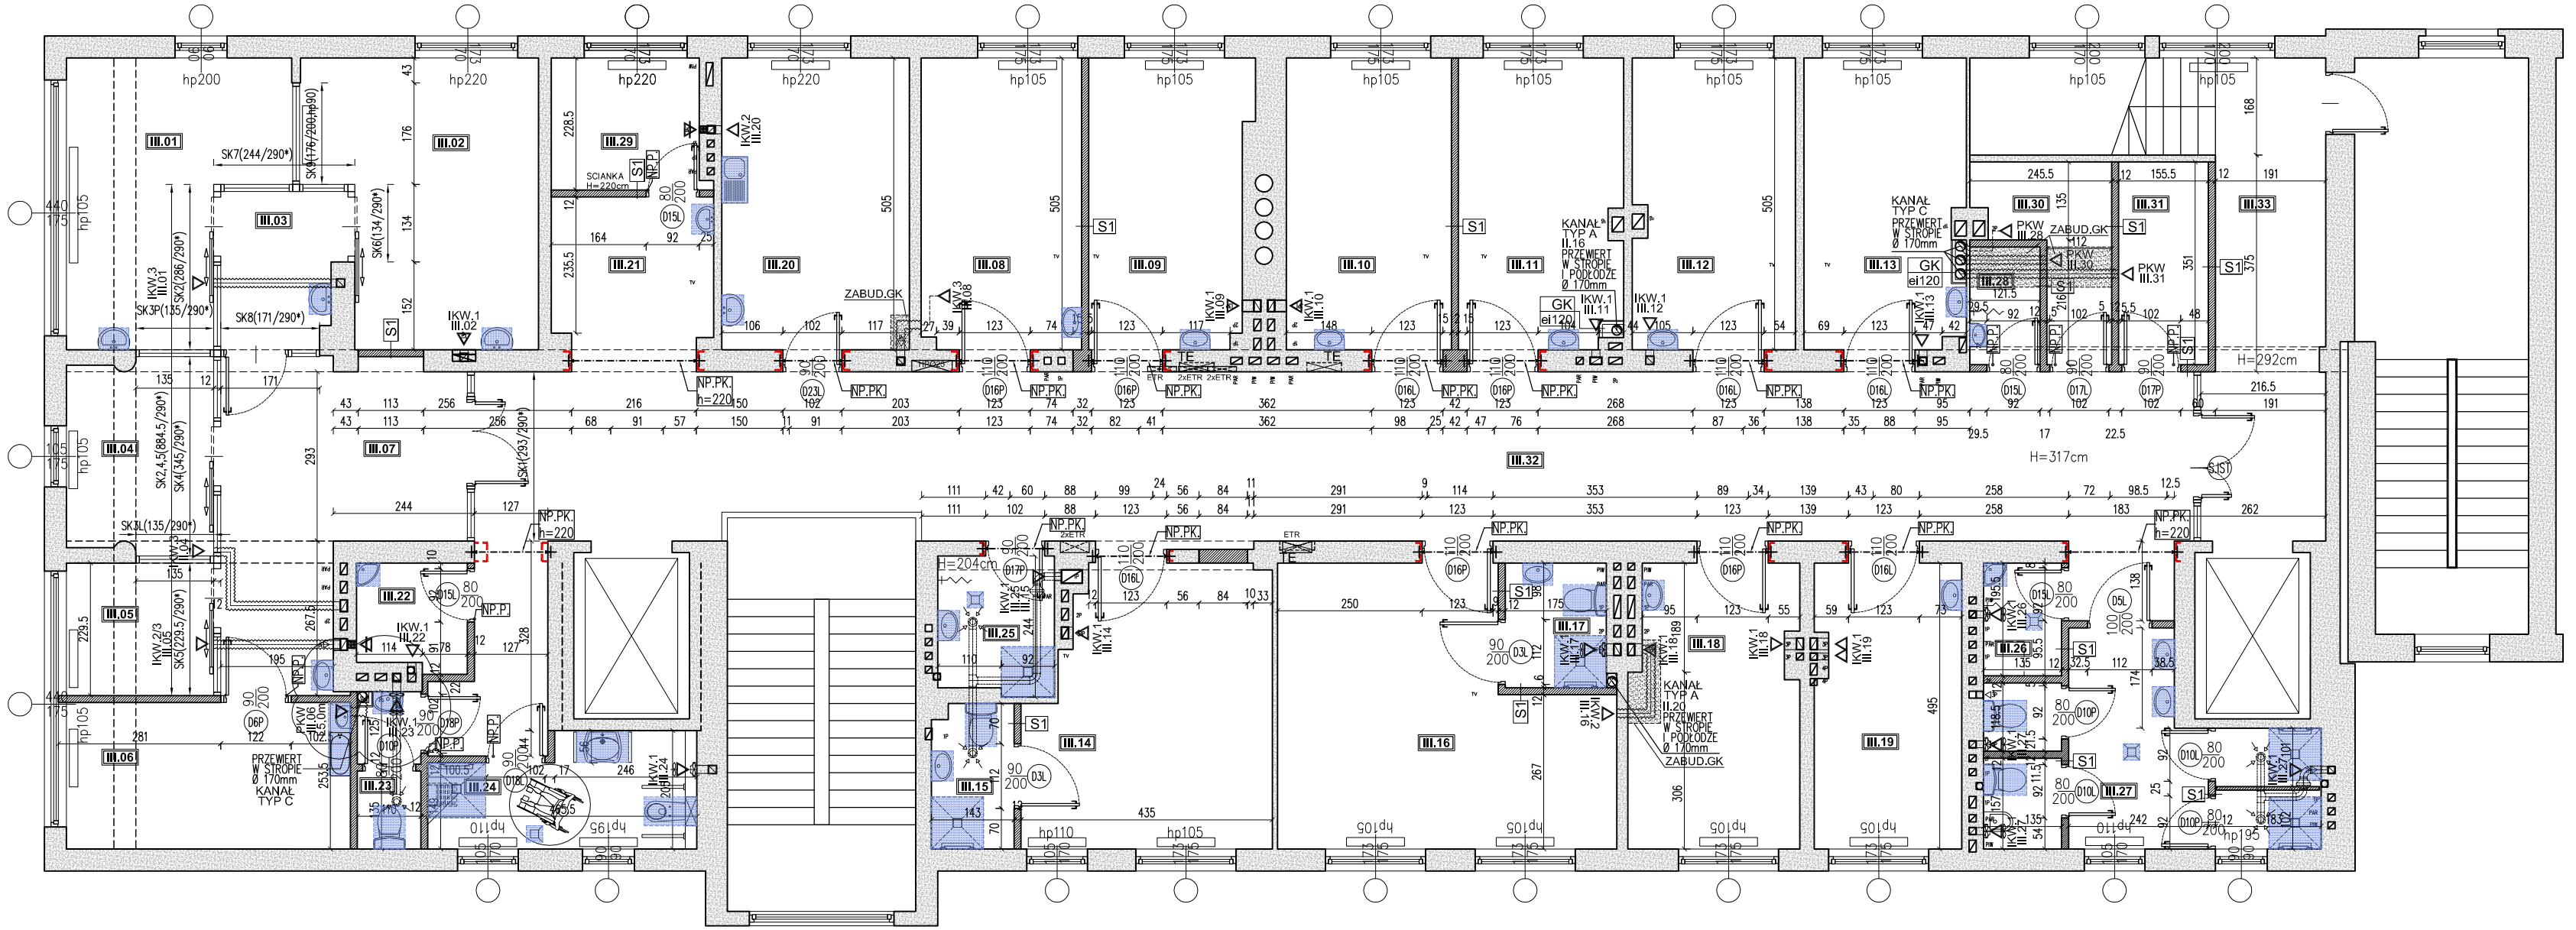

S- SCIANY WEWNĘTRZNE

S1	ŚCIANA DZIAŁOWA MUROWANA		
	REI --	U --	dB --
TYNK CEM-WAP Z GRADZIĄ WAPIENNĄ			1,0
SCIANA Z PUSTAKÓW YTONG			12,0
TYNK CEM-WAP Z GRADZIĄ WAPIENNĄ			1,0

UWAGA:
1. W POMIESZCZENIACH MOKRYCH (ŁAZIENKI TOALETY) ŚCIANY WYKOŃCZYĆ PŁYTKAMI CERAMICZNYMI NA KLEJU WRAZ Z WYKONANEM MEMBRANY SYSTEMOWEJ PRZECIWWODNEJ W MIEJSCACH NARAŻONYCH NA ODDZIAŁYWANIE WODY
2. ZE WZGLĘDU NA WYSOKOŚĆ ŚCIANY YTONGA ZBROJI DOTAKOWO PRĘTAMI Ø 6mm co 3 WARSTWY PUSTAKA

S2	ZAMUROWANIA		
	REI --	U --	dB --
TYNK CEM-WAP Z GRADZIĄ WAPIENNĄ			1,0
ZAMUROWANIA OTWORÓW Z PUSTAKÓW YTONG GR. WG GRUBOŚCI ŚCIAN			
TYNK CEM-WAP Z GRADZIĄ WAPIENNĄ			1,0

S3	ŚCIANA DZIAŁOWA SZKIELETOWA		
	REI --	U --	dB --
PŁYTA 2xGKF			3,0
SZKIELET SYSTEMOWY Z PROFILI CW100, WYPEŁNIENIE WEŁNĄ MIN.			10,0
PŁYTA 2xGKF			3,0

S4	PŁYTA WYDZIELAJĄCA - LAMINAT		
	REI --	U --	dB --
PŁYTA LAMINAT MOCOWANY DO ŚCIAN DZIAŁOWYCH I KONSTRUKCYJNYCH			2,0

LEGENDA

SUFITY:

SCIANY ISTNIEJĄCE

SCIANY NOWE I ZAMUROWANIA (PUSTAK YTONG)

NOWE NADPROŻA WG. PROJ. KONSTRUKCJI

OPISY NADPROŻY:
NP.PK. - NADPROŻE PROJEKTOWANE WG. PROJEKTU KONSTRUKCJI, WYS. SPODU NADPROŻA OD POSADZKI WYKOŃCZONEJ 205cm
DLA WYSOKOŚCI NIESTANDARDOWEJ PODANO WYS. SPODU NADPROŻA h=220cm
NP.P. - NADPROŻE PROJEKTOWANE PREFABRYKOWANE, L19 (DŁUG. 150cm) WYS. SPODU NADPROŻA OD POSADZKI WYKOŃCZONEJ 205cm
N.I. - NADPROŻE ISTNIEJĄCE

NOWE WYPOSAŻENIE SANITARNE (UMYWALKIM, MUSZLE, PRODZIKI ITP.)

OPISY STOLARKI:
D.IST. - DRZWI ORAZ PRZESZKLENIA ISTNIEJĄCE DO ZACHOWANIA
SK1(295*/420**) - SCIANKA KURTYNOWA - PRZESZKLENIE GDZIE:
SK1 - OZNACZENIE ZESTAWU ZGODNE Z TABELĄ ZESTAWIENIA STOLARKI
* - SZEROKOŚĆ CAŁKOWITA OTWORU DO ZABUDOWY
** - WYSOKOŚĆ CAŁKOWITA OTWORU DO ZABUDOWY
SZCZEGÓŁOWE WYMIARY DRZWI W TABELI RYSUNKU ZESTAWCZEGO A14

DLA DRZWI PODANO W YMIARY OTWORU W ŚWIETLE OŚCIEŻNIC (WIELKOŚĆ NIEOGRANICZONEGO PRZEJŚCIA)

TE - PROJEKTOWANE TABLICE ELEKTRYCZNE
UWAGA; LOKALIZACJE SPRTAWDZIĆ POD KĄTEM ISTNIENIA W SCIANIE UKRYTYCH INSTALACJI I PIONÓW KOMINOWYCH. W PRZYPADKU KOLIZJI PRZENIEŚĆ TABLICĘ W INNE MIEJSCE W UZGODNIENIU Z PROJEKTANTEM

WENTYLACJE:
IKW.1 - ISTNIEJĄCA WENTYLACJA GRAWITACYJNA KANAŁ CZYNNY DO WYKORZYSTANIA
IKW.2 - ISTNIEJĄCA WENTYLACJA GRAWITACYJNA KANAŁ CZYNNY DO WYKORZYSTANIA. ZMIANA OTWORU WYCIĄGOWEGO, ZAMUROWANIE ISTNIEJĄCEGO WLOTU I WYKUCIE WLOTU W POMIESZCZENIU PO DRUGIEJ STRONIE ŚCIANY - ZGODNIE Z RYSUNKIEM
IKW.3 - ISTNIEJĄCA WENTYLACJA GRAWITACYJNA KANAŁ CZYNNY DO WYKORZYSTANIA PODŁĄCZENIE KRATKI DO POMIESZCZENIA RURĄ SPIRO Øwew. 160mm, NAD SUFITEM PODWIESZANYM - ANEMOSTAT W SUFICIE (JAK NA RYSUNKU

PKW - PROJEKTOWANE KANAŁY WENTYLACJI GRAWITACYJNEJ RURA STALOWA Øwew. 160mm, OBUDOWANE PŁYTĄ GKF 1,5mm NA RUSZCIE SYSTEMOWYM

WSZYSKIE ZAMUROWANIA I ROZKUCIA PROWADZONE W RAMACH PRZERÓBEK WENTYLACJI NALEŻY WYKONYWAĆ TAK BY NIE ZASYPAĆ KANAŁU WENTYLACYJNEGO (ZAPEWNIĆ DROŻNOŚĆ PRZEWODU ORAZ TKA BY NIE USZKODZIĆ KANAŁÓW SĄSIEDNICH

WLOT DO KANAŁU WENT. GRAWITACYJNEJ PODANO:
- OZNACZENIE TYPU WLOTU (J.W.)
- NUMER POMIESZCZENIA
- DŁUGOŚĆ RURY STALOWEJ DO POZ. POSADZKI WYŻSZEJ KONDYGNACJI

WLOT KANAŁU DO ZAMUROWANIA

RURA SPIRO Z POMIESZCZENIA DO KANAŁU

PION WENTYLACJI GRAWITACYJNEJ RURA Ø wew. 160mm (STALOWA) OBUDOWA GKF

TYPA - SCHEMTA WYKONANIA NOWEGO KANAŁU WENTYLACJI WG. ODREBNEGO RYSUNKU A-27

PIĘTRO III ZESTAWIENIE POWIERZCHNI ODDZIAŁ NEONATOLOGII		
NR.POM.	NAZWA	POW. (m2)
SALE OPIEKI NAD NOWORODKAMI		
III.01	SALA WCZEŚNIAKÓW	15,83
III.02	SALA INTENS. NADZOR. NOWORODKÓW	18,11
III.03	ŚLUZA	5,50
III.04	SALA PRZECHOWANIA NOWORODKÓW DLA DZIECI ZDROWYCH	8,38
III.05	SALA PRZECHOWANIA NOWORODKÓW DLA DZIECI CHORYCH	5,85
III.06	SALA ZABIEGOWA	12,45
III.07	HOL PIELĘGNIARSKI	18,23
SUMA		84.35
SALE CHORYCH WRAZ Z POM. POMOCNICZYMI		
III.08	SALA CHORYCH	13,97
III.09	SALA CHORYCH	13,62
III.10	SALA CHORYCH	14,44
III.11	SALA CHORYCH	14,19
III.12	SALA CHORYCH	14,08
III.13	SALA CHORYCH	13,94
III.14	SALA CHORYCH	19,41
III.15	ŁAZIENKA WEWNĘTRZNA	3,52
III.16	SALA CHORYCH	24,38
III.17	ŁAZIENKA WEWNĘTRZNA	3,78
III.18	SALA CHORYCH	14,05
III.19	SALA CHORYCH	12,42
III.20	POKÓJ DZIENNY	16,41
III.21	DYŻURKA PIELĘGNIARSKA	8,08
SUMA		186.29
POMIESZCZENIA SANITARNE		
III.22	POM. DEZYNFEKCJI INKUBATORÓW	3,46
III.23	TOALETA PERSONELU	2,97
III.24	ŁAZIENKA DLA NIEPEŁNOSPRAWNYCH (ODDZIAŁOWA)	8,31
III.25	BRUDOWNIK NOWORODKÓW	4,75
III.26	BRUDOWNIK POŁOŻNICTWA	2,63
III.27	ŁAZIENKA (ODDZIAŁOWA)	15,60
III.28	POM. PORZĄDKOWE	2,47
SUMA		40.19
MAGAZYNY I KOMUNIKACJA		
III.29	MAGAZYN PIELĘGNIARSKI	5,89
III.30	MAGAZYN ODDZIAŁU NOWORODKÓW	5,55
III.31	MAGAZYN INKUBATORÓW	5,45
III.32	KORYTARZ ODDZIAŁOWY	94,03
III.33	KORYTARZ ZEWNĘTRZNY	16,93
SUMA		127.85
SUMA CAŁKOWITA		438.68

UWAGI OGÓLNE:

1. Wszystkie wymiary sprawdzić na budowie.

2. Projektanci projektu aranżacji wnętrz nie biorą odpowiedzialności za błędy wynikające z archiwalnej inwentaryzacji technicznej dostarczonej przez Inwestora, na podstawie której powstała powyższa dokumentacja.

3. Przygotowanie robót budowlanych poprzedzić dokładnym sprawdzeniem stanu technicznego budynku i w razie konieczności na bieżąco dostosowywać projekt pod względem technicznym do zastanej sytuacji. Wszystkie zmiany wyburzeniowe lub przebudowywane sprawdzić przed rozpoczęciem robót pod kątem występujących instalacji, przewodów i czy nie stanowią podparc dla elementów konstrukcyjnych na wyższych kondygnacjach. Wszystkie zmiany konsultować z architektem i konstruktorem.

4. Wszystkie roboty budowlane prowadzić w sposób zapewniający bezpieczeństwo pracowników i osób postronnych oraz bezpieczeństwo konstrukcji i wyposażenia budynku (instalacji i przewodów kominowych).

5. Rozwiązania materiałowe i technologiczne zawarte w projekcie należy traktować jako przykładowe, wyznaczające typ oraz standard planowany dla danego elementu projektu. Na etapie realizacji inwestycji konkretne rozwiązania materiałowe i technologiczne mogą zostać zastąpione rozwiązaniami alternatywnymi pod warunkiem zachowania parametrów technicznych i estetycznych oraz pod warunkiem wyrażenia zgody przez inwestora i architekta.

6. Wszystkie prace związane z realizacją przedmiotowego zamierzenia inwestycyjnego należy wykonać zgodnie z polskimi normami i pod nadzorem osoby uprawnionej.

7. Wszystkie roboty należy wykonać w zgodzie z wiedzą techniczną, instrukcjami producentów oraz sztuką budowlaną – dotyczy to w szczególności takich elementów jak: izolacji, dylatacji czy dodatkowego zbrojenia przeciwskurczowego, wylewek, posadzek itp

8. Ze względu na brak wielobranżowej inwentaryzacji wszyskie roboty budowlane należy prowadzić z należytą ostrożnością i na bieżąco dostosowywać do zastniałej sytuacji.

9. Ze względu na wykorzystywanie w projekcie aranżacji wnętrz archiwalnej inwentaryzacji technicznej, do podanych wartości należy dodać tzw. zapas.

10. Wysokość otworów drzwiowych (skrzydło h=200cm) należy ustalić po wyprofilowaniu i wykonaniu nowej posadzki w pomieszczeniach

AKKA
Pracownia Architektoniczna
30-045 Kraków, ul. Królewska 2
www.akka-architekci.pl tel./fax. +48 (12) 632 18 53

INWESTOR: SPECJALISTYCZNY SZPITAL IM. E. SZCZEKLIKA W TARNOWIE

ADRES INWESTYCJI: 33-100 TARNOW, UL. SZPITALNA 13

TEMAT PROJEKTU: **PROJEKT ARANŻACJI WNĘTRZ**
ODDZIAŁÓW: GINEKOLOGICZNO-POŁOŻNICZEGO I NOWORODKÓW Z OŚRODKIEM INTENSYWNEJ TERAPII I PATOLOGII NOWORODKA W BUDYNKU PAWILONU I SZPITALA

TEMAT RYSUNKU: **ZMIANY BUDOWLANE - RZUT III PIĘTRA**


BRANŻA: ARCHITEKTURA
FAZA: PROJ. ARANŻACJI WNĘTRZ
NR RYS. **A-9**

PROJEKTOWALI:
mgr inż. arch. **Agata Kita Kosowska**
Upr. nr MPOIA/058/2009
mgr inż. arch. **Andrzej Kosowski**
Upr. MPOIA/011/2004

SKALA	REWIZJA	KOD PROJEKTU	DATA
1:100	001	1112	2011.06

PROJEKT JEST CHRONIONY PRAWEM AUTORSKIM ZGODNIE Z USTAWĄ Z DNIA 4 LUTEGO 1994 O PRAWIE AUTORSKIM I PRAWACH POKREWNYCH (DZ. U. 00.80.904 Z PÓŹN. ZM.). TEN MATERIAŁ NIE MOŻE BYĆ KOPIOWANY ANI ROZPOWSZECHNIANY BEZ PISEMNEJ ZGODY AUTORÓW

PLIK NR: PLIK

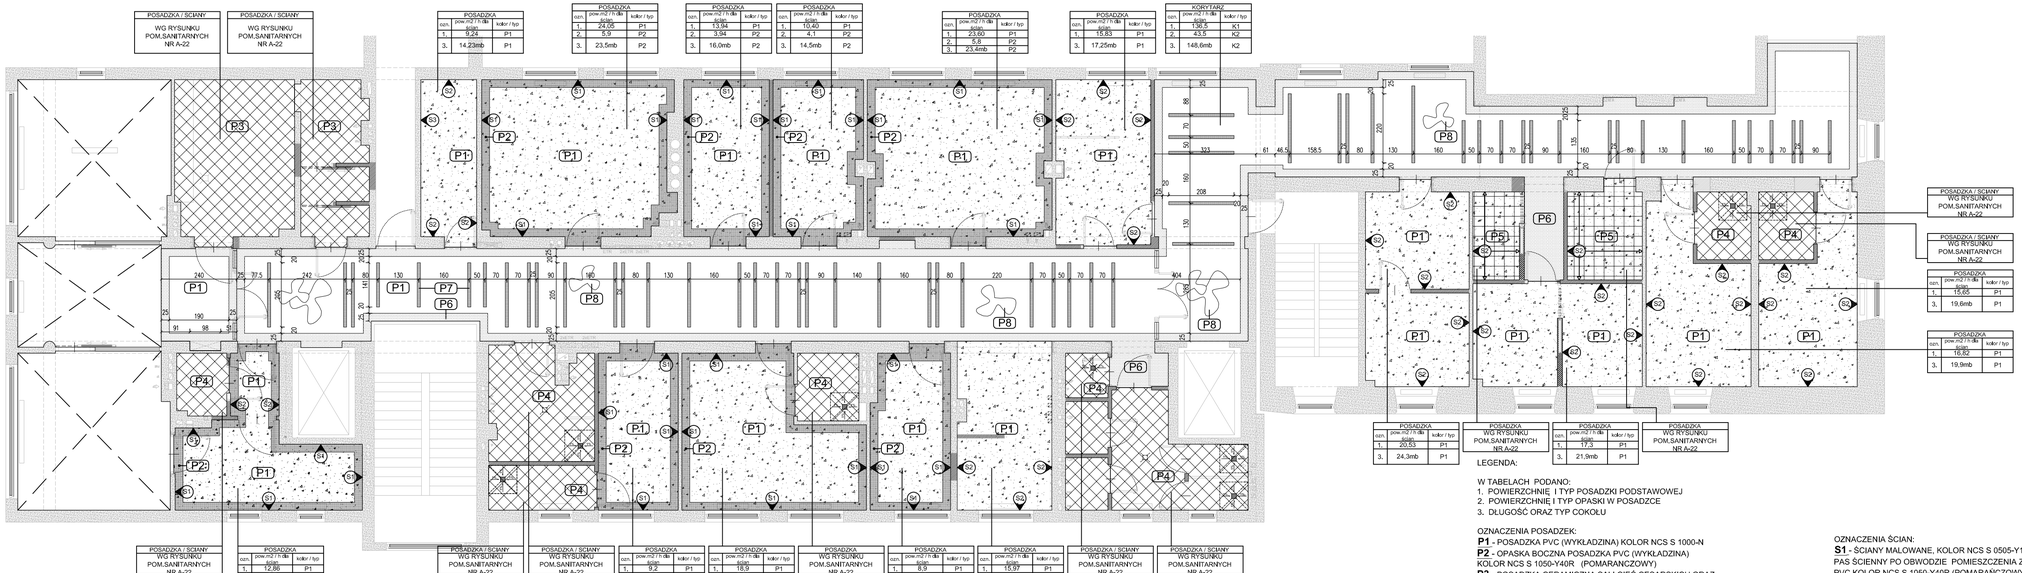

UWAGI OGÓLNE:

1. Wszystkie wymiary sprawdzić na budowie.

2. Projektanci projektu aranżacji wnętrz nie biorą odpowiedzialności za błędy wynikające z archiwalnej inwentaryzacji technicznej dostarczonej przez Inwestora, na podstawie której powstała powyższa dokumentacja.

3. Przygotowanie robót budowlanych poprzedzić dokładnym sprawdzeniem stanu technicznego budynku i w razie konieczności na bieżąco dostosowywać projekt pod względem technicznym do zastanej sytuacji. Wszystkie zmiany wburzeniowe lub przebudowywane sprawdzić przed rozpoczęciem robót pod kątem występujących instalacji, przewodów i czy nie stanowią podparc dla elementów konstrukcyjnych na wyższych kondygnacjach. Wszystkie zmiany konsultować z architektem i konstruktorem.

4. Wszystkie roboty budowlane prowadzić w sposób zapewniający bezpieczeństwo pracowników i osób postronnych oraz bezpieczeństwo konstrukcji i wyposażenia budynku (instalacji i przewodów kominowych).

5. Rozwiązania materiałowe i technologiczne zawarte w projekcie należy traktować jako przykładowe, wyznaczające typ oraz standard planowany dla danego elementu projektu. Na etapie realizacji inwestycji konkretne rozwiązania materiałowe i technologiczne mogą zostać zastąpione rozwiązaniami alternatywnymi pod warunkiem zachowania parametrów technicznych i estetycznych oraz pod warunkiem wyrażenia zgody przez inwestora i architekta.

6. Wszystkie prace związane z realizacją przedmiotowego zamierzenia inwestycyjnego należy wykonać zgodnie z polskimi normami i pod nadzorem osoby uprawnionej.

7. Wszystkie roboty należy wykonać w zgodzie z wiedzą techniczną, instrukcjami producentów oraz sztuką budowlaną – dotyczy to w szczególności takich elementów jak: instalacji, dylatacji czy dodatkowego zbrojenia przeciwskurczowego, wylewek, posadzek itp

8. Ze względu na brak wielobranżowej inwentaryzacji wszystkie roboty budowlane należy prowadzić z należytą ostrożnością i na bieżąco dostosowywać do zastanej sytuacji.

9. Ze względu na wykorzystywanie w projekcie aranżacji wnętrz archiwalnej inwentaryzacji technicznej, do podanych wartości należy dodać tzw. zapas.

10. Wysokość otworów drzwiowych (skrzydło h=200cm) należy ustalić po wyprofilowaniu i wykonaniu nowej posadzki w pomieszczeniach

LEGENDA:

W TABELACH PODANO:
1. POWIERZCHNIĘ I TYP POSADZKI PODSTAWOWEJ
2. POWIERZCHNIĘ I TYP OPASKI W POSADZCE
3. DŁUGOŚĆ ORAZ TYP COKOŁU

OZNACZENIA POSADZEK:
P1 - POSADZKA PVC (WYKŁADZINA) KOLOR NCS S 1000-N
P2 - OPASKA BOCZNA POSADZKA PVC (WYKŁADZINA) KOLOR NCS S 1050-Y40R (POMARAŃCZOWY)
P3 - POSADZKA CERAMICZNA SALI CIĘĆ CESARSKICH ORAZ ŚCIANY WG RYSUNKU A-22
P4 - POSADZKA CERAMICZNA ORAZ SCIANY WG RYSUNKU A-22
P5 - POSADZKA CERAMICZNA ORAZ SCIANY WG RYSUNKU A-22, ALTERNATYWNIE PROPONUJE SIE WYKONANIE PODŁOGI Z PŁYTEK PCV TYPU PRĄDOPRZEWODZĄCYCH Z WYKONANIEM MIEDZIANYCH PRZEWODÓW UZIEMIAJĄCYCH POD POWIERZCHNIĄ POSADZKI ZGODNIE Z WYMOGAMI SYSTEMU, KOLOR NCS S 1000-N LUB ZBLIŻONY
P6 - POSADZKA PVC (WYKŁADZINA) - OPASKA BOCZNA KOLOR: NCS S 1020-G60I (JASNO ZIELONY)
P7 - POSADZKA PVC (WYKŁADZINA) - PASKI DEKORACYJNE KOLOR: NCS S 2500-N (SZARY)
P8 - POSADZKA PVC (WYKŁADZINA) - DEKRY KORYTARZA KOLOR WG RYSUNKU KORYTARZA A-16
P9 - OPASKA BOCZNA POSADZKA PVC (WYKŁADZINA) KOLOR NCS S 1020-R90B (JASNO NIEBIESKI)

UWAGI OGÓLNE
- ISTNIEJACE POSADZKI USUNĄĆ, A POWIERZCHNIĘ OCZYŚCIĆ.
- WYKONAĆ NOWĄ WYLEWKĄ WYRÓWNUJĄCĄ CIENKO-WARSTWOWĄ, W CELU UZYSKANIA RÓWNEGO, CZYSTEGO I MOCNEGO PODŁOŻA
- W POMIESZCZENIACH MOKRYCH WYKONAĆ SYSTEMOWĄ MEMBRANĘ PRZECIWWODNĄ POD POSADZKAMI

OZNACZENIA ŚCIAN:
S1 - ŚCIANY MALOWANE, KOLOR NCS S 0505-Y10R (KREMOWY) PAS ŚCIENNY PO OBWODZIE POMIESZCZENIA Z WYKŁADZINY PVC KOLOR NCS S 1050-Y40R (POMARAŃCZOWY) (SZER. 40cm, OD WYŚ 80cm)
COKÓŁ PRZYPODŁOGOWY Z Z WYKŁADZINY PVC KOLOR NCS S 1050-Y40R (POMARAŃCZOWY) SZER. 10cm
S1* - ŚCIANY MALOWANE, KOLOR NCS S 0505-Y10R (KREMOWY) DO WYS. 210cm ŚCIANY WYŁOŻONE PŁYTKAMI CERAMICZNYMI.
S2 - ŚCIANY MALOWANE, KOLOR NCS S 0505-Y10R (KREMOWY) COKÓŁ PRZYPODŁOGOWY Z Z WYKŁADZINY PVC PODŁOGOWEJ SZER. 10cm
S3 - ŚCIANY KUCHNI POKOJU DZIENNEGO WG RYSUNKU A-20
S4 - ŚCIANY KUCHNI POKOJU DZIENNEGO WG RYSUNKU A-20
S5 - ŚCIANY MALOWANE, KOLOR NCS S 0505-Y10R (KREMOWY) PAS ŚCIANNY PO OBWODZIE POMIESZCZENIA Z WYKŁADZINY PVC KOLOR NCS S 1020-R90B (JASNO NIEBIESKI) (SZER. 40cm, OD WYS 80cm) COKÓŁ PRZYPODŁOGOWY Z Z WYKŁADZINY PVC KOLOR NCS S 1020-R90B SZER. 10cm

UWAGA:
1. W POMIESZCZENIACH POD PŁYTKAMI W SĄSIEDZTWIE URZĄDZEŃ SANITARNYCH WYKONAĆ SYSTEMOWĄ MEMBRANĘ PRZECIWWODNĄ (ZGODNIE Z WYMAGANIAMI NORMATYWNYMI)
2. DLA POMIESZCZEŃ SANITARNYCH, POK. DZIENNYCH, POMIESZCZEŃ WYKAŃCZANYCH PŁYTKAMI CERAMICZNYMI, ZESTAWIENIA MATERIAŁOWE I WYTYCZNE PROJEKTOWE ZAWARTO NA ODRĘBNYCH RYSUNKACH A-20 DO A-24
3. WYKOŃCZENIA ŚCIAN KORYTARZY ZAWARTO NA RYSUNKACH A-16, A-17

AKKA
Pracownia Architektoniczna
30-045 Kraków, ul. Krdewska 2
www.akka-architekci.pl tel./fax. +48 (12) 632 18 53

INWESTOR: SPECJALISTYCZNY SZPITAL IM. E. SZCZEKLIKA W TARNOWIE

ADRES INWESTYCJI: 33-100 TARNOW, UL. SZPITALNA 13

TEMAT PROJEKTU: **PROJEKT ARANŻACJI WNĘTRZ**
ODDZIAŁÓW: GINEKOLOGICZNO-POŁOŻNICZEGO I NOWORODKÓW Z OŚRODKIEM INTENSYWNEJ TERAPII I PATOLOGII NOWORODKA W BUDYNKU PAWILONU I SZPITALA

TEMAT RYSUNKU: **PROJEKT POSADZEK - RZUT II PIĘTRA**

BRANŻA: ARCHITEKTURA
FAZA: PROJ. ARANŻACJI WNĘTRZ
NR RYS. **A-10**

PROJEKTOWAŁ:
mgr inż. arch. **Agata Kita Kosowska** Upr. nr MPOIA/058/2009
mgr inż. arch. **Andrzej Kosowski** Upr. MPOIA/011/2004

SKALA	REWIZJA	KOD PROJEKTU	DATA
1:100	000	1112	2011.06

PRZEDMIOT JEST CHRONIONY PRAWEM AUTORSKIM NA PODSTAWIE USTAWY Z DNIA 4 LUTEGO 1994 O PRAWIE AUTORSKIM I PRAWACH POKREWNYCH (DZ. U. 06.90.631 Z PÓŹN. ZM.). ŻADNA CZĘŚĆ NINIEJSZEGO OPRACOWANIA NIE MOŻE BYĆ KOPIOWANA BEZ ZGODY AUTORA

PLIK NR: 1112



ALTERNATYWA ROZWIĄZAŃ DLA POMIESZCZEŃ OPIEKI NOWORODKOWEJ

UWAGI OGÓLNE:

1. Wszystkie wymiary sprawdzić na budowie.

2. Projektanci projektu aranżacji wnętrz nie biorą odpowiedzialności za błędy wynikające z archiwalnej inwentaryzacji technicznej dostarczonej przez Inwestora, na podstawie której powstała powyższa dokumentacja.

3. Przygotowanie robót budowlanych poprzedzić dokładnym sprawdzeniem stanu technicznego budynku i w razie konieczności na bieżąco dostosowywać projekt pod względem technicznym do zastanej sytuacji. Wszystkie zmiany wburzeniowe lub przebudowywane sprawdzić przed rozpoczęciem robót pod kątem występujących instalacji, przewodów i czy nie stanowią podparc dla elementów konstrukcyjnych na wyższych kondygnacjach. Wszystkie zmiany konsultować z architektem i konstruktorem.

4. Wszystkie roboty budowlane prowadzić w sposób zapewniający bezpieczeństwo pracowników i osób postronnych oraz bezpieczeństwo konstrukcji i wyposażenia budynku (instalacji i przewodów kominowych).

5. Rozwiązania materiałowe i technologiczne zawarte w projekcie należy traktować jako przykładowe, wyznaczające typ oraz standard planowany dla danego elementu projektu. Na etapie realizacji inwestycji konkretne rozwiązania materiałowe i technologiczne mogą zostać zastąpione rozwiązaniami alternatywnymi pod warunkiem zachowania parametrów technicznych i estetycznych oraz pod warunkiem wyrażenia zgody przez inwestora i architekta.

6. Wszystkie prace związane z realizacją przedmiotowego zamierzenia inwestycyjnego należy wykonać zgodnie z polskimi normami i pod nadzorem osoby uprawnionej.

7. Wszystkie roboty należy wykonać w zgodzie z wiedzą techniczną, instrukcjami producentów oraz sztuką budowlaną – dotyczy to w szczególności takich elementów jak: instalacji, dylatacji czy dodatkowego zbrojenia przeciwskurczowego, wylewek, posadzek itp

8. Ze względu na brak wielobranżowej inwentaryzacji wszyskie roboty budowlane należy prowadzić z należytą ostrożnością i na bieżąco dostosowywać do zastanej sytuacji.

9. Ze względu na wykorzystywanie w projekcie aranżacji wnętrz archiwalnej inwentaryzacji technicznej, do podanych wartości należy dodać tzw. zapas.

10. Wysokość otworów drzwiowych (skrzydło h=200cm) należy ustalić po wyprofilowaniu i wykonaniu nowej posadzki w pomieszczeniach

UWAGI OGÓLNE
- ISTNIEJACE POSADZKI USUNĄĆ, A POWIERZCHNIĘ OCZYŚCIĆ.
- WYKONAĆ NOWĄ WYLEWKĘ WYRÓWNUJĄCĄ CIENKO-WARSTWOWĄ, W CELU UZYSKANIA RÓWNEGO, CZYSTEGO I MOCNEGO PODŁOŻA
- W POMIESZCZENIACH MOKRYCH WYKONAĆ SYSTEMOWĄ MEMBRANĘ PRZECIWWODNĄ POD POSADZKAMI

OZNACZENIA ŚCIAN:

S1 - ŚCIANY MALOWANE, KOLOR NCS S 0505-Y10R (KREMOWY) PAS ŚCIANNY PO OBWODZIE POMIESZCZENIA Z WYKŁADZINY PVC KOLOR NCS S 1050-Y40R (SZER. 40cm, OD WYS 80cm) COKÓŁ PRZYPODŁOGOWY Z Z WYKŁADZINY PVC KOLOR NCS S 1050-Y40R SZER. 10cm

S1* - ŚCIANY MALOWANE, KOLOR NCS S 0505-Y10R (KREMOWY) DO WYS. 210cm ŚCIANY WYŁOŻONE PŁYTKAMI CERAMICZNYMI.

S2 - ŚCIANY MALOWANE, KOLOR NCS S 0505-Y10R (KREMOWY) COKÓŁ PRZYPODŁOGOWY Z Z WYKŁADZINY PVC PODŁOGOWEJ SZER. 10cm

S3 - ŚCIANY KUCHNI POKOJU DZIENNEGO WG RYSUNKU A-20

S4 - ŚCIANY KUCHNI POKOJU DZIENNEGO WG RYSUNKU A-20

S5 - ŚCIANY MALOWANE, KOLOR NCS S 0505-Y10R (KREMOWY) PAS ŚCIANNY PO OBWODZIE POMIESZCZENIA Z WYKŁADZINY PVC KOLOR NCS S 1020-R90B (JASNO NIEBIESKI) (SZER. 40cm, OD WYS 80cm) COKÓŁ PRZYPODŁOGOWY Z Z WYKŁADZINY PVC KOLOR NCS S 1020-R90B SZER. 10cm

UWAGA:
1. W POMIESZCZENIACH POD PŁYTKAMI W SĄSIEDZTWIE URZĄDZEŃ SANITARNYCH WYKONAĆ SYSTEMOWĄ MEMBRANĘ PRZECIWWODNĄ (ZGODNIE Z WYMAGANIAMI NORMATYWNYMI)
2. DLA POMIESZCZEŃ SANITARNYCH, POK. DZIENNYCH, POMIESZCZEŃ WYKAŃCZANYCH PŁYTKAMI CERAMICZNYMI. ZESTAWIENIA MATERIAŁOWE I WYTYCZNE PRAOJEKTOWE ZAWARTO NA ODRĘBNYCH RYSUNKACH A-20 DO A-24
3. WYKOŃCZENIA ŚCIAN KORYTARZY ZAWARTO NA RYSUNKACH A-16, A-17

LEGENDA:

W TABELACH PODANO:
1. POWIERZCHNIĘ I TYP POSADZKI PODSTAWOWEJ
2. POWIERZCHNIĘ I TYP OPASKI W POSADZCE
3. DŁUGOŚĆ ORAZ TYP COKOŁU

OZNACZENIA POSADZEK:

P1 - POSADZKA PVC (WYKŁADZINA) KOLOR NCS S 1000-N

P2 - OPASKA BOCZNA POSADZKA PVC (WYKŁADZINA) KOLOR NCS S 1050-Y40R (POMARAŃCZOWY)

P3 - POSADZKA CERAMICZNA SALI CIĘĆ CESARSKICH ORAZ ŚCIANY WG RYSUNKU A-22

P4 - POSADZKA CERAMICZNA ORAZ ŚCIANY WG RYSUNKU A-22

P5 - POSADZKA CERAMICZNA ORAZ ŚCIANY WG RYSUNKU A-22, ALTERNATYWNIE PROPONUJE SIĘ WYKONANIE PODŁOGI Z PŁYTEK PCV TYPU PRĄDOPRZEWODZĄCYCH Z WYKONANIEM MIEDZIANYCH PRZEWODÓW UZIEMIAJĄCYCH POD POWIERZCHNIĄ POSADZKI ZGODNIE Z WYMOGAMI SYSTEMU, KOLOR NCS S 1000-N LUB ZBLIŻONY

P6 - POSADZKA PVC (WYKŁADZINA) - OPASKA BOCZNA KOLOR: NCS S 1020-G604 (JASNO ZIELONY)

P7 - POSADZKA PVC (WYKŁADZINA) - PASKI DEKORACYJNE KOLOR: NCS S 2500-N (SZARY)

P8 - POSADZKA PVC (WYKŁADZINA) - DEKRY KORYTARZA KOLOR WG RYSUNKU KORYTARZA A-16

P9 - OPASKA BOCZNA POSADZKA PVC (WYKŁADZINA) KOLORNCS S 1020-R90B (JASNO NIEBIESKI)

AKKA
Pracownia Architektoniczna
30-045 Kraków, ul. Krdewska 2
www.akka-architekci.pl tel./fax. +48 (12) 632 18 53


INWESTOR	SPECJALISTYCZNY SZPITAL IM. E. SZCZEKLIKA W TARNOWIE
ADRES INWESTYCJI	33-100 TARNOW, UL. SZPITALNA 13
TEMAT PROJEKTU	**PROJEKT ARANŻACJI WNĘTRZ** ODDZIAŁÓW: GINEKOLOGICZNO-POŁOŻNICZEGO I NOWORODKÓW Z OŚRODKIEM INTENSYWNEJ TERAPII I PATOLOGII NOWORODKA W BUDYNKU PAWILONU I SZPITALA
TEMAT RYSUNKU	**PROJEKT POSADZEK - RZUT III PIĘTRA**
BRANŻA	ARCHITEKTURA
FAZA	PROJ. ARANŻACJI WNĘTRZ
NR RYS.	**A-11**

PROJEKTOWAŁ:
mgr inż. arch. **Agata Kita Kosowska** Upr. nr MPOIA/058/2009
mgr inż. arch. **Andrzej Kosowski** Upr. MPOIA/011/2004

SKALA	REWIZJA	KOD PROJEKTU	DATA
1:100	000	1112	2011.06

PRZEDMIOT JEST CHRONIONY PRAWEM AUTORSKIM NA PODSTAWIE USTAWY Z DNIA 4 LUTEGO 1994 O PRAWIE AUTORSKIM I PRAWACH POKREWNYCH (DZ. U. 06 NR 90 POZ. 631 Z PÓŹN. ZM.). KAŻDE WYKORZYSTANIE NIEZGODNE Z PRZEZNACZENIEM BEZ ZGODY AUTORA ZABRONIONE.

PLIK.DWG A3K

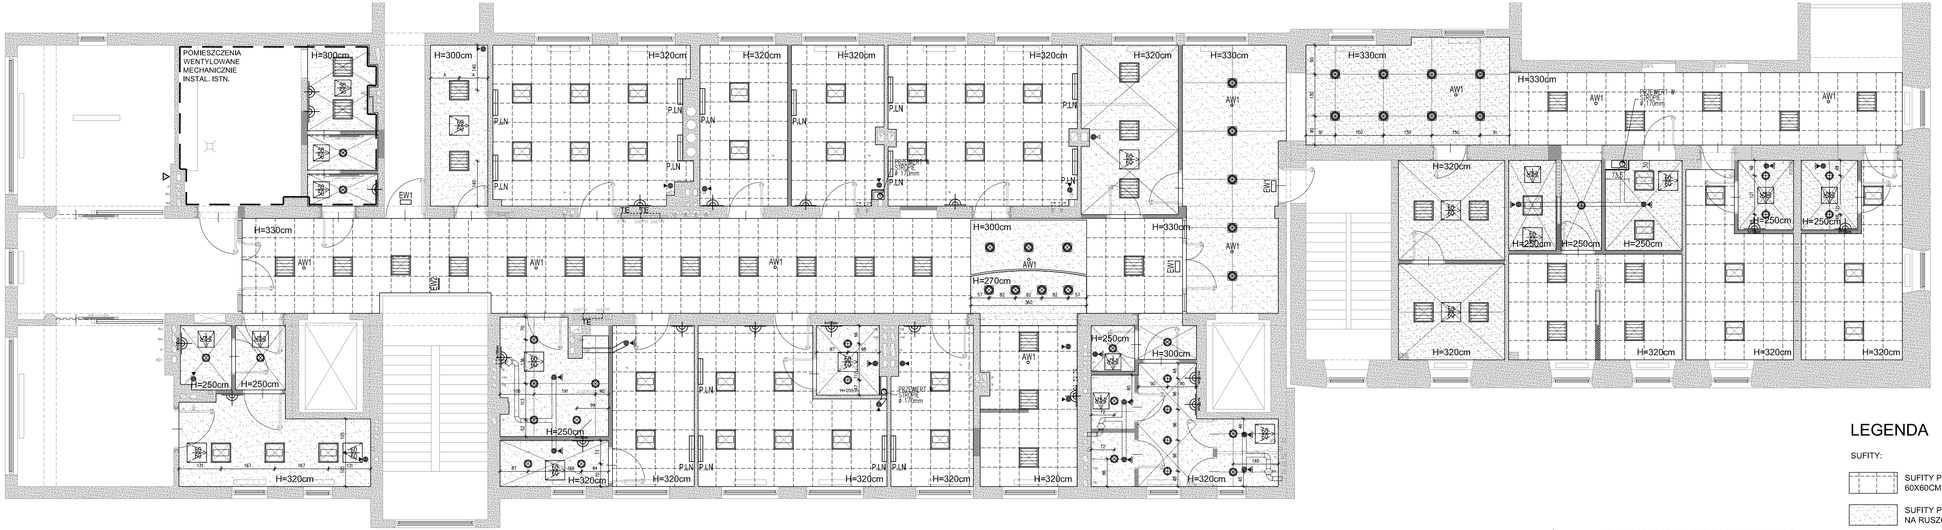

ISTNIEJACA KRATKA WENTYLACYJNA W SUFICIE PODWIESZANYM (Z / BEZ WENTYLATOREM EDM)

PRZEWODY WENTYLACJI MECHANICZNEJ

PRZEWODY (TYPU SPIRO) PODPIĘCIA KRATEK WYCIĄGOWYCH DO PIONÓW WENT.

NOWE PIONY WENTYLACJI GRAWITACYJNEJ Z RUR PCV OBUDOWANE PŁYTAMI GKF gr.1,5mm

POMINIĘTO OZNACZENIE KRATEK WENTYLACYJNYCH ISTNIEJĄCYCH W ŚCIANACH POMIESZCZEŃ - SZCZEGÓŁOWY SCHEMAT WENTYLACJI NA RYSUNKU A-9

KLAPY REWIZYJNE
60X60 - 11 sztuk
50X50 - 10 sztuk

UWAGI:

1. WSZYSTKIE WYMIARY SPRAWDZIĆ NA BUDOWIE.

2. WSZYSTKIE POMIESZCZENIA NALEŻY WENTYLOWAĆ WG ODRĘBNYCH USTALEŃ I WYTYCZNYCH.

3. INSTALACJE ELEKTRYCZNE ZASILAJĄCE I NISKOPRĄDOWE WG ODDZIELNEGO PROJEKTU BRANŻOWEGO.

4. DO PODANEGO METRAŻU POSADZEK NALEŻY DODAĆ TZW. ZAPAS.

5. ŚCIANY W TOALETACH I NATRYSKACH WYKOŃCZYĆ PŁYTKAMI CERAMICZNYMI DO WYSOKOŚCI GÓRNEJ KRAWĘDZI OPASKI DRZWI (H=210CM.)

LEGENDA

SUFITY:

SUFITY PODWIESZANE MODUŁOWE 60X60CM, TYP:TERMATEX

SUFITY PODWIESZANE WYKONANE Z PŁYT GK NA RUSZCIE SYSTEMOWYM: PEŁNE, GŁADKIE

LAMPY:

LAMPA RASTROWA 60X60CM SYSTEM K

LAMPA Z DYFUZOREM SRODKOWYM 60X60CM SYSTEM KP

LAMPA TYPU DOWNLIGHT, WBUDOWANA DO SUFITÓW PODWIESZONYCH, MODEL: QUATRO

LAMPA TYPU DOWNLIGHT WBUDOWANA DO SUFITÓW PODWIESZONYCH

P.LN — LAMPA NAŚCIENNA PRZYŁÓŻKOWA TYPU MONOPOL OBOK LAMPY WŁĄCZNIK PRZYZYWOWY DLA PACJENTA

LAMPA NASCIENNA, KINKIETOWA W POKOJACH SZPITALNYCH. LAMPA ZE SCIENNIACZEM NA OKRES NOCNY

AW1 — OPRAWA OSWIETLENIA AWARYJNEGO

EW1/EW2 — OPRAWY EWAKUACYJNE

SZCZEGÓŁOWE INFORMACJE DOTYCZĄCE OPRAW OŚWIETLENIOWYCH W PROJEKCIE ELEKTRYCZNYM

UWAGI OGÓLNE:

1. Wszystkie wymiary sprawdzić na budowie.

2. Projektanci projektu aranżacji wnętrz nie biorą odpowiedzialności za błędy wynikające z archiwalnej inwentaryzacji technicznej dostarczonej przez inwestora, na podstawie której powstała powyższa dokumentacja.

3. Przygotowanie robót budowlanych poprzedzić dokładnym sprawdzeniem stanu technicznego budynku i w razie konieczności na bieżąco dostosowywać projekt pod względem technicznym do zastanej sytuacji. Wszystkie zmiany wyburzeniowe lub przebudowywane sprawdzić przed rozpoczęciem robót pod kątem występujących instalacji, przewodów i czy nie stanowią podparc dla elementów konstrukcyjnych na wyższych kondygnacjach. Wszystkie zmiany konsultować z architektem i konstruktorem.

4. Wszystkie roboty budowlane prowadzić w sposób zapewniający bezpieczeństwo pracowników i osób postronnych oraz bezpieczeństwo konstrukcji i wyposażenia budynku (instalacji i przewodów kominowych).

5. Rozwiązania materiałowe i technologiczne zawarte w projekcie należy traktować jako przykładowe, wymagające typ oraz standard planowany dla danego elementu projektu. Na etapie realizacji inwestycji konkretne rozwiązania materiałowe i technologiczne mogą zostać zastąpione rozwiązaniami alternatywnymi pod warunkiem zachowania parametrów technicznych i estetycznych oraz pod warunkiem wyrażenia zgody przez inwestora i architekta.

6. Wszystkie prace związane z realizacją przedmiotowego zamierzenia inwestycyjnego należy wykonać zgodnie z polskimi normami i pod nadzorem osoby uprawnionej.

7. Wszystkie roboty należy wykonać w zgodzie z wiedzą techniczną, instrukcjami producentów oraz sztuką budowlaną – dotyczy to w szczególności takich elementów jak: izolacji, dylatacji czy dodatkowego zbrojenia przeciwskurczowego, wylewek, posadzek itp.

8. Ze względu na brak wielobranżowej inwentaryzacji wszyskie roboty budowlane należy prowadzić z należytą ostrożnością i na bieżąco dostosowywać do zastniałej sytuacji.

9. Ze względu na wykorzystywanie w projekcie aranżacji wnętrz archiwalnej inwentaryzacji technicznej, do podanych wartości należy dodać tzw. zapas.

10. Wysokość otworów drzwiowych (skrzydła h=200cm) należy ustalić po wyprofilowaniu i wykonaniu nowej posadzki w pomieszczeniach

AKKA
Pracownia Architektoniczna
30-045 Kraków, ul. Królewska 2
www.akka-architekci.pl tel./fax. +48 (12) 632 16 53

INWESTOR:	SPECJALISTYCZNY SZPITAL IM. E. SZCZEKLIKA W TARNOWIE
ADRES INWESTYCJI:	33-100 TARNOW, UL. SZPITALNA 13
TEMAT PROJEKTU:	**PROJEKT ARANŻACJI WNĘTRZ** ODDZIAŁÓW: GINEKOLOGICZNO-POŁOŻNICZEGO I NOWORODKÓW Z OŚRODKIEM INTENSYWNEJ TERAPII I PATOLOGII NOWORODKA W BUDYNKU PAWILONU I SZPITALA
TEMAT RYSUNKU:	**PROJEKT SUFITÓW I OŚWIETLENIA - RZUT II PIĘTRA**
BRANŻA:	ARCHITEKTURA
FAZA:	PROJ. ARANŻACJI WNĘTRZ
NR RYS.	**A-12**

PROJEKTOWAŁ:
mgr inż. arch. **Agata Kita Kosowska**
Upr. nr MPOIA/058/2009
mgr inż. arch. **Andrzej Kosowski**
Upr. MPOIA/011/2004

SKALA	RENIZJA	KOD PROJEKTU	DATA
1:100	001	1112	2011.06

PROJEKT JEST OPRACOWANIEM TWÓRCZYM AUTORSKIM CHRONIONYM ZGODNIE Z USTAWĄ Z DNIA 4 LUTEGO 1994 O PRAWIE AUTORSKIM I PRAWACH POKREWNYCH (DZ. U. 06.90.631 Z PÓŹN. ZM.). KAŻDE UŻYCIE NIEZGODNE Z JEGO PRZEZNACZENIEM BEZ PISEMNEJ ZGODY AUTORÓW

ark. A1 SZ/BC



UWAGI:

1. WSZYSTKIE WYMIARY SPRAWDZIĆ NA BUDOWIE.

2. WSZYSTKIE POMIESZCZENIA NALEŻY WENTYLOWAĆ WG ODRĘBNYCH USTALEŃ I WYTYCZNYCH.

3. INSTALACJE ELEKTRYCZNE ZASILAJĄCE I NISKOPRĄDOWE WG ODDZIELNEGO PROJEKTU BRANŻOWEGO.

4. DO PODANEGO METRAŻU POSADZEK NALEŻY DODAĆ TZW. ZAPAS.

5. ŚCIANY W TOALETACH I NATRYSKACH WYKOŃCZYĆ PŁYTKAMI CERAMICZNYMI DO WYSOKOŚCI GÓRNEJ KRAWĘDZI OPASKI DRZWI (H=210CM.)

ISTNIEJACA KRATKA WENTYLACYJNA W SUFICIE PODWIESZANYM (Z / BEZ WENTYLATOREM EDM)

PRZEWODY WENTYLACJI MECHANICZNEJ

PRZEWODY (TYPU SPIRO) PODPIĘCIA KRATEK WYCIĄGOWYCH DO PIONÓW WENT.

NOWE PIONY WENTYLACJI GRAWITACYJNEJ Z RUR PCV OBUDOWANE PŁYTAMI GKF gr.1,5mm

POMINIĘTO OZNACZENIE KRATEK WENTYLACYJNYCH ISTNIEJĄCYCH W ŚCIANACH POMIESZCZEŃ - SZCZEGÓŁOWY SCHEMAT WENTYLACJI NA RYSUNKU A-9

REWIZJA 001 (15.11.2011) :
- Dodanie sufitów podwieszonych w pomieszczeniach przedsionka i pokoju pielęgniarek w bloku nowordokowym

KLAPY REWIZYJNE
60X60 - 4 sztuk
50X50 - 7 sztuk

LEGENDA

SUFITY:

SUFITY PODWIESZANE MODUŁOWE 60X60CM, TYP:TERMATEX

SUFITY PODWIESZANE WYKONANE Z PŁYT GK NA RUSZCIE SYSTEMOWYM: PEŁNE, GŁADKIE

LAMPY:

LAMPA RASTROWA 60X60CM SYSTEM K

LAMPA Z DYFUZOREM SRODKOWYM 60X60CM SYSTEM KP

LAMPA TYPU DOWNLIGHT, WBUDOWANA DO SUFITÓW PODWIESZONYCH, MODEL: QUATRO

LAMPA TYPU DOWNLIGHT WBUDOWANA DO SUFITÓW PODWIESZONYCH

LAMPA NASTROPOWA TYPU DNCE

P.LN — LAMPA NAŚCIENNA PRZYŁÓŻKOWA TYPU MONOPOL OBOK LAMPY WŁACZNIK PRZYZYWOWY DLA PACJENTA

LAMPA NAŚCIENNA, KINKIETOWA W POKOJACH SZPITALNYCH. LAMPA ZE SCIEMNIACZEM NA OKRES NOCNY

LAMPA NASTROPOWA

AW1 — OPRAWA OSWIETLENIA AWARYJNEGO

EW1/EW2 — OPRAWY EWAKUACYJNE

SZCZEGÓŁOWE INFORMACJE DOTYCZĄCE OPRAW OŚWIETLENIOWYCH W PROJEKCIE ELEKTRYCZNYM

UWAGI OGÓLNE:

1. Wszystkie wymiary sprawdzić na budowie.

2. Projektanci projektu aranżacji wnętrz nie biorą odpowiedzialności za błędy wynikające z archiwalnej inwentaryzacji technicznej dostarczonej przez Inwestora, na podstawie której powstała powyższa dokumentacja.

3. Przygotowanie robót budowlanych poprzedzić dokładnym sprawdzeniem stanu technicznego budynku i w razie konieczności na bieżąco dostosowywać projekt pod względem technicznym do zastanej sytuacji. Wszystkie zmiany wyburzeniowe lub przebudowywane sprawdzić przed rozpoczęciem robót pod kątem występujących instalacji, przewodów i czy nie stanowią podparc dla elementów konstrukcyjnych na wyższych kondygnacjach. Wszystkie zmiany konsultować z architektem i konstruktorem.

4. Wszystkie roboty budowlane prowadzić w sposób zapewniający bezpieczeństwo pracowników i osób postronnych oraz bezpieczeństwo konstrukcji i wyposażenia budynku (instalacji i przewodów kominowych).

5. Rozwiązania materiałowe i technologiczne zawarte w projekcie należy traktować jako przykładowe, wyznaczające typ oraz standard planowany dla danego elementu projektu. Na etapie realizacji inwestycji konkretne rozwiązania materiałowe i technologiczne mogą zostać zastąpione rozwiązaniami alternatywnymi pod warunkiem zachowania parametrów technicznych i estetycznych oraz pod warunkiem wyrażenia zgody przez inwestora i architekta.

6. Wszystkie prace związane z realizacją przedmiotowego zamierzenia inwestycyjnego należy wykonać zgodnie z polskimi normami i pod nadzorem osoby uprawnionej.

7. Wszystkie roboty należy wykonać w zgodzie z wiedzą techniczną, instrukcjami producentów oraz sztuką budowlaną – dotyczy to w szczególności takich elementów jak: izolacji, dylatacji czy dodatkowego zbrojenia przeciwskurczowego, wylewek, posadzek itp

8. Ze względu na brak wielobranżowej inwentaryzacji wszyskie roboty budowlane należy prowadzić z należytą ostrożnością i na bieżąco dostosowywać do zastniałej sytuacji.

9. Ze względu na wykorzystywanie w projekcie aranżacji wnętrz archiwalnej inwentaryzacji technicznej, do podanych wartości należy dodać tzw. zapas.

10. Wysokość otworów drzwiowych (skrzydło h=200cm) należy ustalić po wyprofilowaniu i wykonaniu nowej posadzki w pomieszczeniach

AKKA
Pracownia Architektoniczna
30-045 Kraków, ul. Królewska 2
www.akka-architekci.pl tel./fax. +48 (12) 632 18 53

INWESTOR	SPECJALISTYCZNY SZPITAL IM. E. SZCZEKLIKA W TARNOWIE
ADRES INWESTYCJI	33-100 TARNOW, UL. SZPITALNA 13
TEMAT PROJEKTU	**PROJEKT ARANŻACJI WNĘTRZ** ODDZIAŁÓW: GINEKOLOGICZNO-POŁOŻNICZEGO I NOWORODKÓW Z OŚRODKIEM INTENSYWNEJ TERAPII I PATOLOGII NOWORODKA W BUDYNKU PAWILONU I SZPITALA
TEMAT RYSUNKU	**PROJEKT SUFITÓW I OŚWIETLENIA - RZUT III PIĘTRA**
BRANŻA	ARCHITEKTURA
FAZA	PROJ. ARANŻACJI WNĘTRZ
NR RYS.	**A-13**

PROJEKTOWAŁ:



















mgr inż. arch. **Agata Kita Kosowska**
Upr. nr MPOIA/058/2009

mgr inż. arch. **Andrzej Kosowski**
Upr. MPOIA/011/2004

SKALA	REWIZJA	KOD PROJEKTU	DATA
1:100	001	1112	2011.06

PROJEKT JEST OBIEKTEM PRAWA AUTORSKIEGO ZGODNIE Z USTAWĄ Z DNIA 4 LUTEGO 1994 O PRAWIE AUTORSKIM I PRAWACH POKREWNYCH (DZ. U. 90.80.904 Z PÓŹN. ZM.). I NIE MOŻE BYĆ KOPIOWANY ANI ROZPOWSZECHNIANY BEZ PISEMNEJ ZGODY AUTORÓW

PLIK NR: PLIK

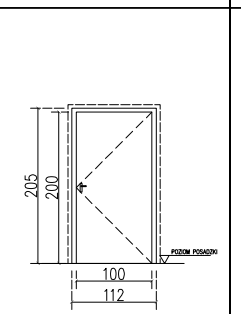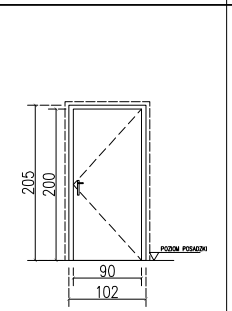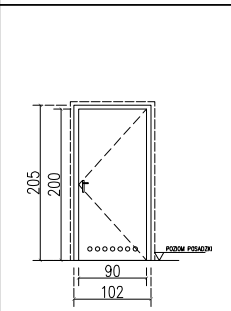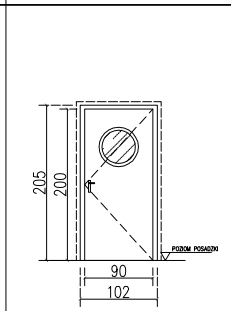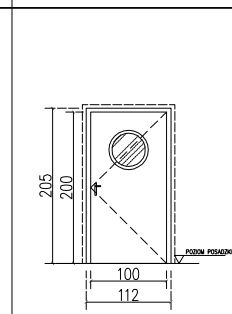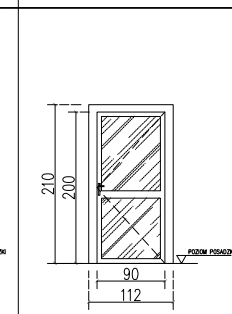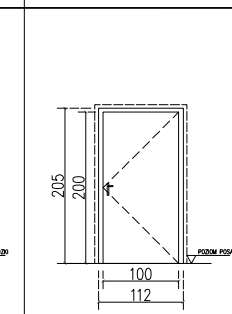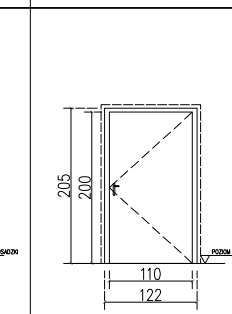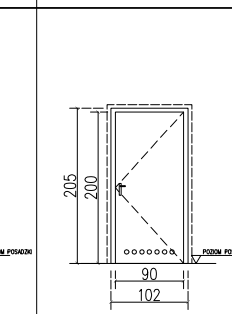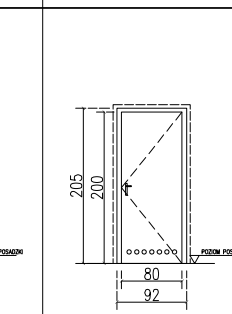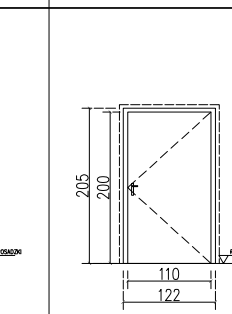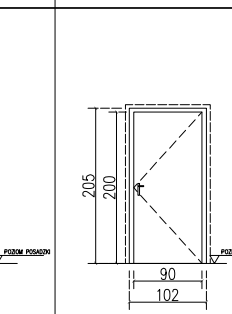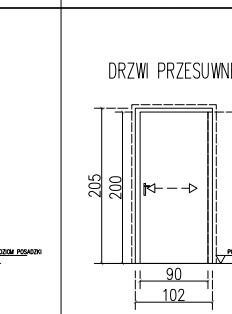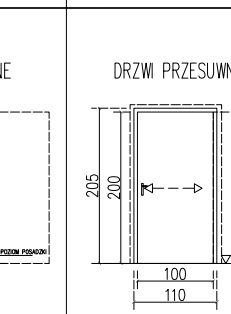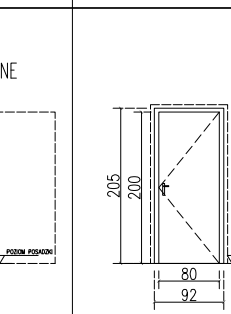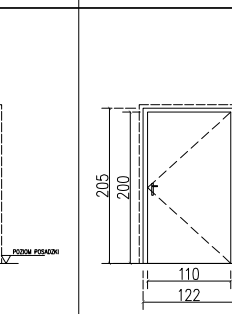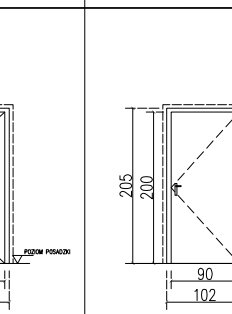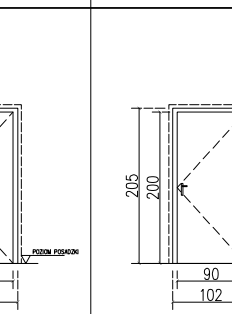			D1	D2	D3	D4	D5	D6	D7	D8	D9	D10	D11	D12	D13	D14	D15	D16	D17	D18
1	NUMER		D1	D2	D3	D4	D5	D6	D7	D8	D9	D10	D11	D12	D13	D14	D15	D16	D17	D18
2	LOKALIZACJA		SALE SZPITALNE	SALE LEK. POM.ADMIN.	DRZWI DO LAZIENEK WEWN.	POKÓJ DZIENNY	ŁAZIENKI ODZIAŁOWE	IZBA PRZYJĘĆ	LAZIENKA ODZIAŁOWA	POKOJ POPORODOWY	ŁAZIENKA WEWNĘTRZNA	DRZWI WEWNĘTRZNE ŁAZIENKI	SALA CIĘĆ CESARSKICH	DRZWI DO SLUZY SALI C.CES.	WEWNĘTRZNE SLUZY SALI C.CES.	WEWNĘTRZNE CZĘŚCI ADMIN.	POM. PORZ., BRUDOWNIKI	SALE SZPITALNE	POM. PORZ., BRUDOWNIKI	LAZIENKI ODZIAŁOWE
3	SCHEMAT																			
4	WYMIAR OTWORU MURU	H	205	205	205	205	205	210	205	205	205	205	205	205	205	205	205	205	205	205
		S	112	102	102	102	112	112	112	112	102	92	122	102	102	110	92	122	102	102
5	WYMIAR SKRZYDŁA	Ho	200	200	200	200	200	200	200	200	200	200	200	200	200	200	200	200	200	200
		So	100	90	90	90	100	90	100	110	90	80	110	90	90	100	80	110	90	90
6	MATERIAŁ		DREWNIANE	DREWNIANE	DREWNIANE	DREWNIANE	DREWNIANE	ALUMINIUM	DREWNIANE	DREWNIANE	DREWNIANE	DREWNIANE	DREWNIANE	DREWNIANE	DREWNIANE	DREWNIANE	DREWNIANE	DREWNIANE	DREWNIANE	DREWNIANE
7	SZKLENIE		-----	-----	-----	BULAJ(SZK. ZWYKŁE BIAŁE)	BULAJ(SZK. ZWYKŁE BIAŁE)	SZKŁO BEZPIECZNE	-----	-----	-----	-----	-----	-----	-----	-----	-----	-----	-----	-----
8	KOLOR		BRZOZA	BRZOZA	BRZOZA	ŻÓŁTY(NCS S 1020-Y)	ŻÓŁTY(NCS S 1020-Y)	BIAŁY	ŻÓŁTY(NCS S 1020-Y)	ŻÓŁTY(NCS S 1020-Y)	ŻÓŁTY(NCS S 1020-Y)	ŻÓŁTY(NCS S 1020-Y)	ŻÓŁTY(NCS S 1020-Y)	ŻÓŁTY(NCS S 1020-Y)	ŻÓŁTY(NCS S 1020-Y)	ŻÓŁTY(NCS S 1020-Y)	ŻÓŁTY(NCS S 1020-Y)	BRZOZA	ŻÓŁTY(NCS S 1020-Y)	ŻÓŁTY(NCS S 1020-Y)
9	OPASKA		TAK / BRZOZA	TAK / BRZOZA	TAK / BRZOZA	TAK / BRZOZA	TAK / BRZOZA	---	TAK / BRZOZA	TAK / BRZOZA	TAK / BRZOZA	TAK / BRZOZA	TAK / BRZOZA	TAK / BRZOZA	TAK / BRZOZA	TAK / BRZOZA	TAK / BRZOZA	TAK / BRZOZA	TAK / BRZOZA	TAK / BRZOZA
10	ZAMEK		---	TAK	LAZIENKOWY	---	---	TAK	LAZIENKOWY	---	LAZIENKOWY	LAZIENKOWY	---	TAK	---	TAK	TAK	---	TAK	LAZIENKOWY
11	SAMOZAMYKACZ		---	---	---	---	TAK	---	TAK	---	---	---	---	TAK	---	---	---	---	---	---
12	NAWIEW/WENTYLACJA		---	---	TULEJE-STAL. NIERDZEW.	---	---	---	---	---	TULEJE-STAL. NIERDZEW.	TULEJE-STAL. NIERDZEW.	---	---	---	---	---	---	---	---
13	PRÓG		---	---	LISTWA PODŁOGOWA	---	LISTWA PODŁOGOWA	---	LISTWA PODŁOGOWA	---	LISTWA PODŁOGOWA	---	LISTWA PODŁOGOWA	LISTWA PODŁOGOWA	---	LISTWA PODŁOGOWA	LISTWA PD. DLA P. CERAM.	---	LISTWA PD. DLA P. CERAM.	
14	INNE		---	---	---	---	---	---	---	---	---	---	---	---	---	---	---	---	---	---
15	KIERUNEK OTWARCIA		L P	L P	L P	L P	L P	L P	L P	L P	L P	L P	L P	L P	L P	L P	L P	L P	L P	L P
16	ILOŚĆ KOND	II PIETRO	5 3	2 4	3 1	1 –	1 –	– 2	– 1	– 3	1 –	2 2	– 1	1 –	– 2	– 2	1 –	– –	– –	– –
		III PIETRO	– –	– –	2 –	– –	1 –	– 1	– –	– –	– –	2 3	– –	– –	– –	– –	4 –	5 5	1 2	1 1
	SUMA		5 3	2 4	5 1	1 –	2 –	– 3	– 1	– 3	1 –	4 5	– 1	1 –	– 2	– 2	5 –	5 5	1 2	1 1
17	UWAGI																			

WYMIARY SPRAWDZIĆ NA BUDOWIE
RYSUNEK POKAZUJE DRZWI OD STRONY OTWIERANIA SKRZYDŁA
WYMIARY PODANO W CENTYMETRACH
RYSUNEK ZESTAWIENIA STOLARKI ROZPATRYWAC Z RZUTAMI KONDYGNACJI

UWAGI OGÓLNE:

1. Wszystkie wymiary sprawdzić na budowie.

2. Projektanci projektu aranżacji wnętrz nie biorą odpowiedzialności za błędy wynikające z archiwalnej inwentaryzacji technicznej dostarczonej przez Inwestora, na podstawie której powstała powyższa dokumentacja.

3. Przygotowanie robót budowlanych poprzedzić dokładnym sprawdzeniem stanu technicznego budynku i w razie konieczności na bieżąco dostosowywać projekt pod względem technicznym do zastanej sytuacji. Wszystkie zmiany wyburzeniowe lub przebudowywane sprawdzić przed rozpoczęciem robót pod kątem występujących instalacji, przewodów i czy nie stanowią podparc dla elementów konstrukcyjnych na wyższych kondygnacjach. Wszystkie zmiany konsultować z architektem i konstruktorem.

4. Wszystkie roboty budowlane prowadzić w sposób zapewniający bezpieczeństwo pracowników i osób postronnych oraz bezpieczeństwo konstrukcji i wyposażenia budynku (instalacji i przewodów kominowych).

5. Rozwiązania materiałowe i technologiczne zawarte w projekcie należy traktować jako przykładowe, wyznaczające typ oraz standard planowany dla danego elementu projektu. Na etapie realizacji inwestycji konkretne rozwiązania materiałowe i technologiczne mogą zostać zastąpione rozwiązaniami alternatywnymi pod warunkiem zachowania parametrów technicznych i estetycznych oraz pod warunkiem wyrażenia zgody przez inwestora i architekta.

6. Wszystkie prace związane z realizacją przedmiotowego zamierzenia inwestycyjnego należy wykonać zgodnie z polskimi normami i pod nadzorem osoby uprawnionej.

7. Wszystkie roboty należy wykonać w zgodzie z wiedzą techniczną, instrukcjami producentów oraz sztuką budowlaną – dotyczy to w szczególności takich elementów jak: izolacji, dylatacji czy dodatkowego zbrojenia przeciwskurczowego, wylewek, posadzek itp

8. Ze względu na brak wielobranżowej inwentaryzacji wszyskie roboty budowlane należy prowadzić z należytą ostrożnością i na bieżąco dostosowywać do zaistniałej sytuacji.

9. Ze względu na wykorzystywanie w projekcie aranżacji wnętrz archiwalnej inwentaryzacji technicznej, do podanych wartości należy dodać tzw. zapas.

10. Wysokość otworów drzwiowych (skrzydło h=200cm) należy ustalić po wyprofilowaniu i wykonaniu nowej posadzki w pomieszczeniach

AKKA
Pracownia Architektoniczna
30-045 Kraków, ul. Królewska 2
www.akka-architekci.pl tel./fax. +48 (12) 632 18 53

INWESTOR: SPECJALISTYCZNY SZPITAL IM. E. SZCZEKLIKA W TARNOWIE

ADRES INWESTYCJI: 33-100 TARNOW, UL. SZPITALNA 13

TEMAT PROJEKTU: **PROJEKT ARANŻACJI WNĘTRZ**
ODDZIAŁÓW: GINEKOLOGICZNO-POŁOŻNICZEGO I NOWORODKÓW Z OŚRODKIEM INTENSYWNEJ TERAPII I PATOLOGII NOWORODKA W BUDYNKU PAWILONU I SZPITALA

TEMAT RYSUNKU: **ZESTAWIENIE STOLARKI DRZWIOWEJ**








BRANŻA: ARCHITEKTURA
FAZA: PROJ. ARANŻACJI WNĘTRZ
NR RYS. **A-14**

PROJEKTOWAŁ:
mgr inż. arch. **Agata Kita Kosowska**
Upr. nr MPOIA/058/2009
mgr inż. arch. **Andrzej Kosowski**
Upr. MPOIA/011/2004

SKALA 1:100 | REWIZJA 000 | KOD PROJEKTU 1112 | DATA 2011.06

PROJEKT JEST CHRONIONY PRAWEM AUTORSKIM ZGODNIE Z USTAWĄ Z DNIA 4 LUTEGO 1994 O PRAWIE AUTORSKIM I PRAWACH POKREWNYCH (DZ. U. 90.80.904 Z PÓŹN. ZM.). I NIE MOŻE BYĆ KOPIOWANY ANI ROZPOWSZECHNIANY BEZ PISEMNEJ ZGODY AUTORÓW.

PLIK NR: PUK

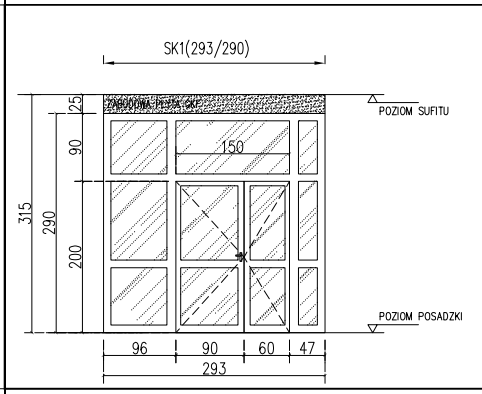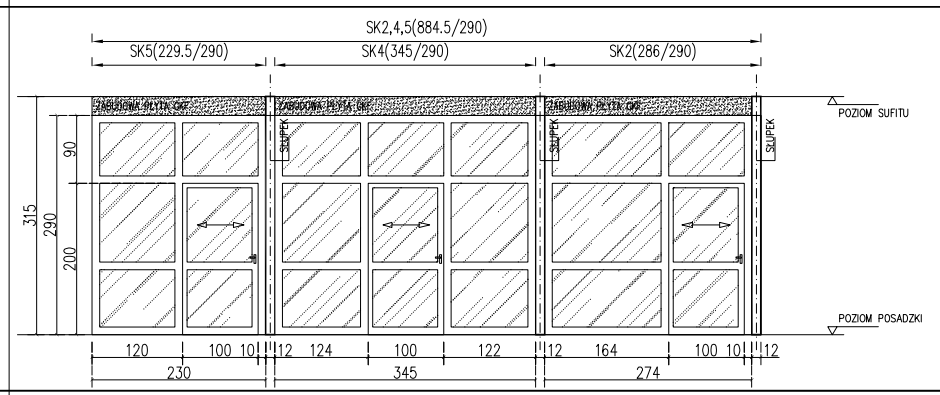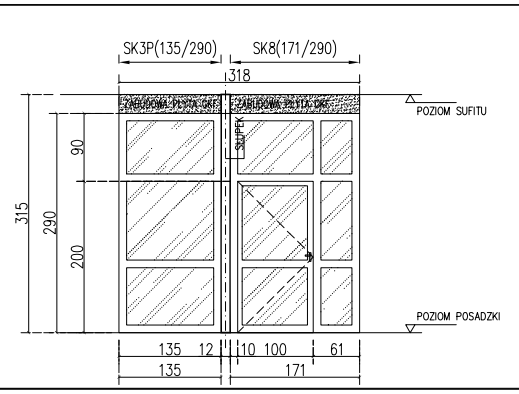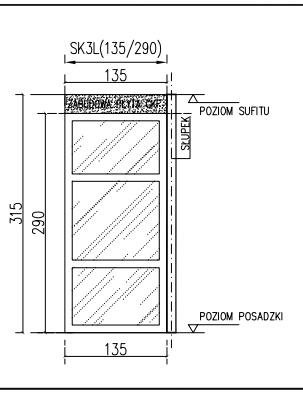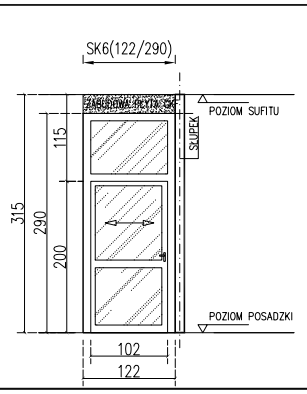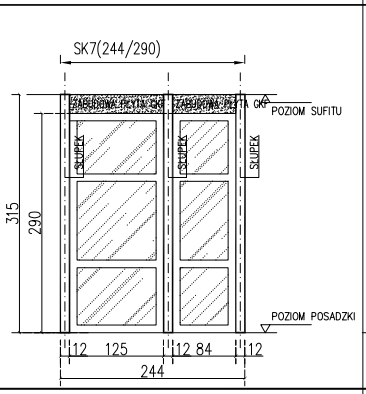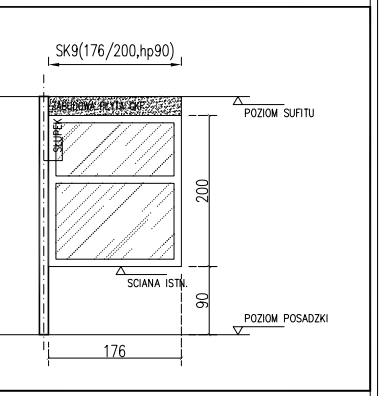1	NUMER	SK1	SK2/SK4/SK5	SK3P/SK8	SK3L	SK6	SK7	SK9
2	LOKALIZACJA	PRZESZKLENIE KORYTARZA	PRZESZKLENIE POKOI NOWORODKÓW	PRZESZKLENIE POKOI NOWORODKÓW	PRZESZKLENIE POKOI NOWORODKÓW	PRZESZKLENIE POKOI NOWORODKÓW	PRZESZKLENIE POKOI NOWORODKÓW	PRZESZKLENIE SINN/WCZEŚNIAKI
3	SCHEMAT							
4	WYMIAR OTWORU MURU H	290	290	290	290	290	290	200
	WYMIAR OTWORU MURU S	293	884,5 (SK2=274; SK4=345; SK5=230)	318 (SK3P=135; SK8=171)	SK3L=135	SK6=122	SK7=125+84	SK9=176
5	WYMIAR SKRZYDŁA Ho	200	200	200	---	200	---	---
	WYMIAR SKRZYDŁA So	90/60	100	100	---	102	---	---
6	MATERIAŁ	ALUMINIUM	ALUMINIUM	ALUMINIUM	ALUMINIUM	ALUMINIUM	ALUMINIUM	ALUMINIUM
7	SZKLENIE	SZKŁO BEZPIECZNE BIAŁE	SZKŁO BEZPIECZNE BIAŁE	SZKŁO BEZPIECZNE BIAŁE	SZKŁO BEZPIECZNE BIAŁE	SZKŁO BEZPIECZNE BIAŁE	SZKŁO BEZPIECZNE BIAŁE	SZKŁO BEZPIECZNE BIAŁE
8	KOLOR	BIAŁY	BIAŁY	BIAŁY	BIAŁY	BIAŁY	BIAŁY	BIAŁY
9	OPASKA	---	---	---	---	---	---	---
10	ZAMEK	TAK	TAK	TAK	---	TAK	---	---
11	SAMOZAMYKACZ	---	---	---	---	---	---	---
12	NAWIEW/WENTYLACJA	---	---	---	---	---	---	---
13	PRÓG	---	---	---	---	---	---	---
14	INNE	SKRZYDŁA OTW. ASYMTER., SKRZYDŁO GŁÓWNE LEWE	DRZWI PRZESUWNE	SKRZYDŁO DRZWIOWE LEWE	---	DRZWI PRZESUWNE	---	---
15	ILOŚĆ KOND. II PIĘTRO	–	–	–	–	–	–	–
	ILOŚĆ KOND. III PIĘTRO	1	1	1	1	1	1	1
	SUMA	1	1	1	1	1	1	1
16	UWAGI							

WYMIARY SPRAWDZIĆ NA BUDOWIE
RYSUNEK POKAZUJE DRZWI OD STRONY OTWIERANIA SKRZYDŁA
WYMIARY PODANO W CENTYMETRACH
RYSUNEK ZESTAWIENIA STOLARKI ROZPATRYWAC Z RZUTAMI KONDYGNACJI

UWAGI OGÓLNE:

1. Wszystkie wymiary sprawdzić na budowie.

2. Projektanci projektu aranżacji wnętrz nie biorą odpowiedzialności za błędy wynikające z archiwalnej inwentaryzacji technicznej dostarczonej przez Inwestora, na podstawie której powstała powyższa dokumentacja.

3. Przygotowanie robót budowlanych poprzedzić dokładnym sprawdzeniem stanu technicznego budynku i w razie konieczności na bieżąco dostosowywać projekt pod względem technicznym do zastanej sytuacji. Wszystkie zmiany wyburzeniowe lub przebudowywane sprawdzić przed rozpoczęciem robót pod kątem występujących instalacji, przewodów i czy nie stanowią podparc dla elementów konstrukcyjnych na wyższych kondygnacjach. Wszystkie zmiany konsultować z architektem i konstruktorem.

4. Wszystkie roboty budowlane prowadzić w sposób zapewniający bezpieczeństwo pracowników i osób postronnych oraz bezpieczeństwo konstrukcji i wyposażenia budynku (instalacji i przewodów kominowych).

5. Rozwiązania materiałowe i technologiczne zawarte w projekcie należy traktować jako przykładowe, wyznaczające typ oraz standard planowany dla danego elementu projektu. Na etapie realizacji inwestycji konkretne rozwiązania materiałowe i technologiczne mogą zostać zastąpione rozwiązaniami alternatywnymi pod warunkiem zachowania parametrów technicznych i estetycznych oraz pod warunkiem wyrażenia zgody przez inwestora i architekta.

6. Wszystkie prace związane z realizacją przedmiotowego zamierzenia inwestycyjnego należy wykonać zgodnie z polskimi normami i pod nadzorem osoby uprawnionej.

7. Wszystkie roboty należy wykonać w zgodzie z wiedzą techniczną, instrukcjami producentów oraz sztuką budowlaną – dotyczy to w szczególności takich elementów jak: izolacji, dylatacji czy dodatkowego zbrojenia przeciwskurczowego, wylewek, posadzek itp

8. Ze względu na brak wielobranżowej inwentaryzacji wszystkie roboty budowlane należy prowadzić z należytą ostrożnością i na bieżąco dostosowywać do zaistniałej sytuacji.

9. Ze względu na wykorzystywanie w projekcie aranżacji wnętrz archiwalnej inwentaryzacji technicznej, do podanych wartości należy dodać tzw. zapas.

10. Wysokość otworów drzwiowych (skrzydło h=200cm) należy ustalić po wyprofilowaniu i wykonaniu nowej posadzki w pomieszczeniach

AKKA
Pracownia Architektoniczna
30-045 Kraków, ul. Królewska 2
www.akka-architekci.pl
tel./fax. +48 (12) 632 18 53

INWESTOR: SPECJALISTYCZNY SZPITAL IM. E. SZCZEKLIKA W TARNOWIE

ADRES INWESTYCJI: 33-100 TARNOW, UL. SZPITALNA 13

TEMAT PROJEKTU: **PROJEKT ARANŻACJI WNĘTRZ**
ODDZIAŁÓW: GINEKOLOGICZNO-POŁOŻNICZEGO I NOWORODKÓW Z OŚRODKIEM INTENSYWNEJ TERAPII I PATOLOGII NOWORODKA W BUDYNKU PAWILONU I SZPITALA

TEMAT RYSUNKU: **ZESTAWIENIE SLUSARKI**


BRANŻA: ARCHITEKTURA
FAZA: PROJ. ARANŻACJI WNĘTRZ
NR RYS.: **A-15**


PROJEKTOWALI:
mgr inż. arch. **Agata Kita Kosowska**
Upr. nr MPOIA/058/2009
mgr inż. arch. **Andrzej Kosowski**
Upr. MPOIA/011/2004

SKALA	REWIZJA	KOD PROJEKTU	DATA
1:100	001	1112	2011.06


PROJEKT JEST CHRONIONY PRAWEM AUTORSKIM ZGODNIE Z USTAWĄ Z DNIA 4 LUTEGO 1994 O PRAWIE AUTORSKIM I PRAWACH POKREWNYCH (DZ. U. 00.80.904 Z POZ.ZM.). I NIE MOŻE BYĆ KOPIOWANY ANI ROZPOWSZECHNIANY BEZ PISEMNEJ ZGODY AUTORÓW

PLIK NR: PLIK

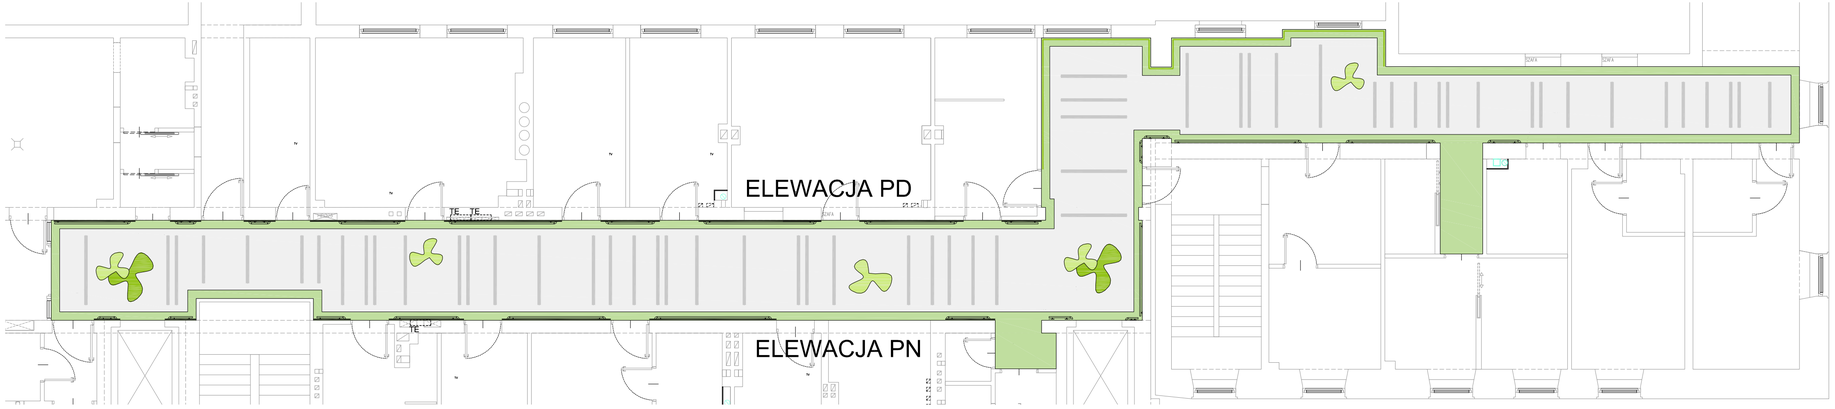

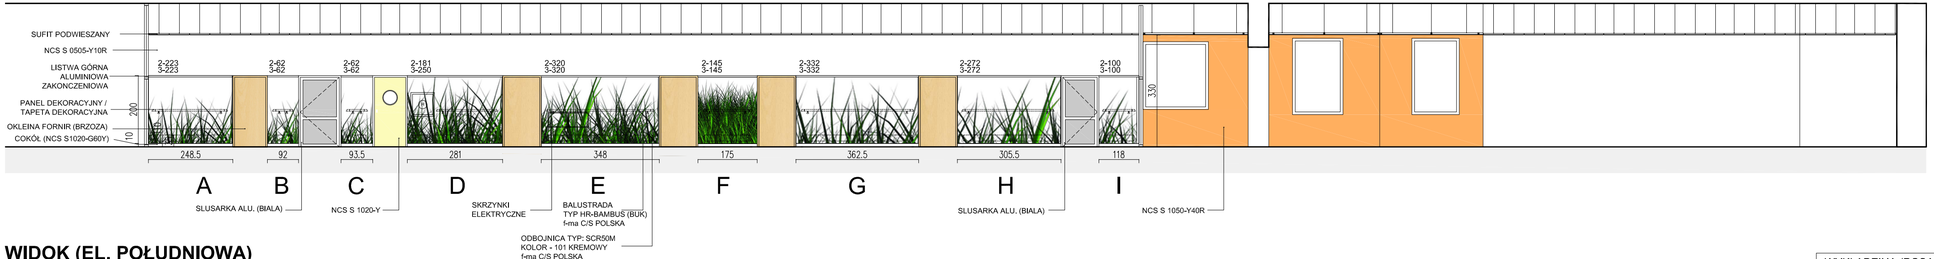

WIDOK (EL. POŁUDNIOWA)

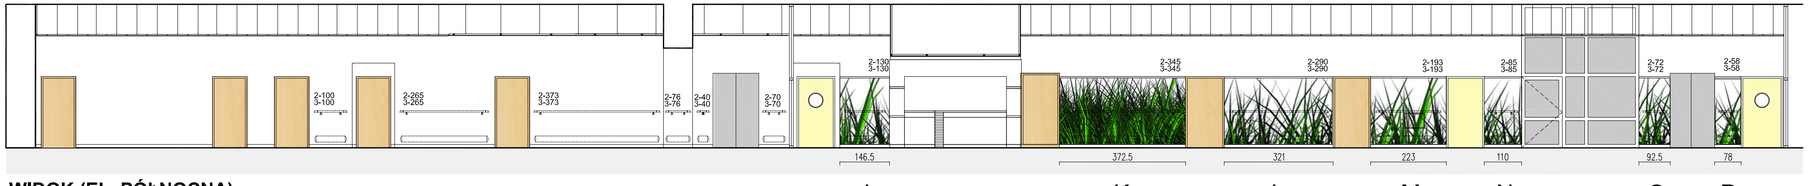

WIDOK (EL. PÓŁNOCNA)

UWAGI OGÓLNE:

1. Wszystkie wymiary sprawdzić na budowie.
2. Projektanci projektu aranżacji wnętrz nie biorą odpowiedzialności za błędy wynikające z archiwalnej inwentaryzacji technicznej dostarczonej przez Inwestora, na podstawie której powstała powyższa dokumentacja.
3. Przygotowanie robót budowlanych poprzedzić dokładnym sprawdzeniem stanu technicznego budynku i w razie konieczności na bieżąco dostosowywać projekt pod względem technicznym do zastanej sytuacji. Wszystkie zmiany wyburzeniowe lub przebudowywane sprawdzić przed rozpoczęciem robót pod kątem występujących instalacji, przewodów i czy nie stanowią podparc dla elementów konstrukcyjnych na wyższych kondygnacjach. Wszystkie zmiany konsultować z architektem i konstruktorem.
4. Wszystkie roboty budowlane prowadzić w sposób zapewniający bezpieczeństwo pracowników i osób postronnych oraz bezpieczeństwo konstrukcji i wyposażenia budynku (instalacji i przewodów kominowych).
5. Rozwiązania materiałowe i technologiczne zawarte w projekcie należy traktować jako przykładowe, wyznaczające typ oraz standard planowany dla danego elementu projektu. Na etapie realizacji inwestycji konkretne rozwiązania materiałowe i technologiczne mogą zostać zastąpione rozwiązaniami alternatywnymi pod warunkiem zachowania parametrów technicznych i estetycznych oraz pod warunkiem wyrażenia zgody przez inwestora i architekta.
6. Wszystkie prace związane z realizacją przedmiotowego zamierzenia inwestycyjnego należy wykonać zgodnie z polskimi normami i pod nadzorem osoby uprawnionej.
7. Wszystkie roboty należy wykonać w zgodzie z wiedzą techniczną, instrukcjami producentów oraz sztuką budowlaną – dotyczy to w szczególności takich elementów jak: izolacji, dylatacji czy dodatkowego zbrojenia przeciwskurczowego, wylewek, posadzek itp
8. Ze względu na brak wielobranżowej inwentaryzacji wszyskie roboty budowlane należy prowadzić z należytą ostrożnością i na bieżąco dostosowywać do zaistniałej sytuacji.
9. Ze względu na wykorzystywanie w projekcie aranżacji wnętrz archiwalnej inwentaryzacji technicznej, do podanych wartości należy dodać tzw. zapas.
10. Wysokość otworów drzwiowych (skrzydło h=200cm) należy ustalić po wyprofilowaniu i wykonaniu nowej posadzki w pomieszczeniach

WYKŁADZINA (POSADZKA):	
NCS S 1050-Y40R (POMARANCZOWY)	
NCS S 1020-R90B (JASNO NIEBIESKI)	
NCS S 2040-B (CIEMNO NIEBIESKI)	
NCS S 1060-G50Y (CIEMNO ZIELONY)	
NCS S 1020-G60Y (JASNO ZIELONY)	
NCS S 1000-N (KOLOR PODSTAWOWY)	
NCS S 2500-N (PASKI)	
DRZWI WEWNETRZNE	
OKLEINA FORNIR (BRZOZA)	II/III PIETRO
NCS S 1020-Y	II/III PIETRO

AKKA
Pracownia Architektoniczna
30-045 Kraków, ul. Królewska 2
www.akka-architekci.pl tel./fax. +48 (12) 632 18 53


INWESTOR	SPECJALISTYCZNY SZPITAL IM. E. SZCZEKLIKA W TARNOWIE
ADRES INWESTYCJI	33-100 TARNOW, UL. SZPITALNA 13
TEMAT PROJEKTU	**PROJEKT ARANŻACJI WNĘTRZ** ODDZIAŁÓW: GINEKOLOGICZNO-POŁOŻNICZEGO I NOWORODKÓW Z OŚRODKIEM INTENSYWNEJ TERAPII I PATOLOGII NOWORODKA W BUDYNKU PAWILONU I SZPITALA
TEMAT RYSUNKU	**ARANŻACJA KORYTARZY - RZUT II PIĘTRA RZUT POSADZKI, WIDOKI ŚCIAN**
BRANŻA	ARCHITEKTURA
NR RYS.	**A-16**
FAZA	PROJ. ARANŻACJI WNĘTRZ


PROJEKTOWAŁ:
mgr inż. arch. **Agata Kita Kosowska** Upr. nr MPOIA/058/2009
mgr inż. arch. **Andrzej Kosowski** Upr. MPOIA/011/2004

SKALA	REWIZJA	KOD PROJEKTU	DATA
1:100	001	1112	2011.06

PROJEKT JEST CHRONIONY PRAWEM AUTORSKIM ZGODNIE Z USTAWĄ Z DNIA 4 LUTEGO 1994 R. PRAWO AUTORSKIE I PRAWACH POKREWNYCH (DZ. U. 00.80.904 Z PÓŹN. ZM.). NIE MOŻE BYĆ KOPIOWANY ANI ROZPOWSZECHNIANY BEZ PISEMNEJ ZGODY AUTORÓW.

PLIK NR: P1K

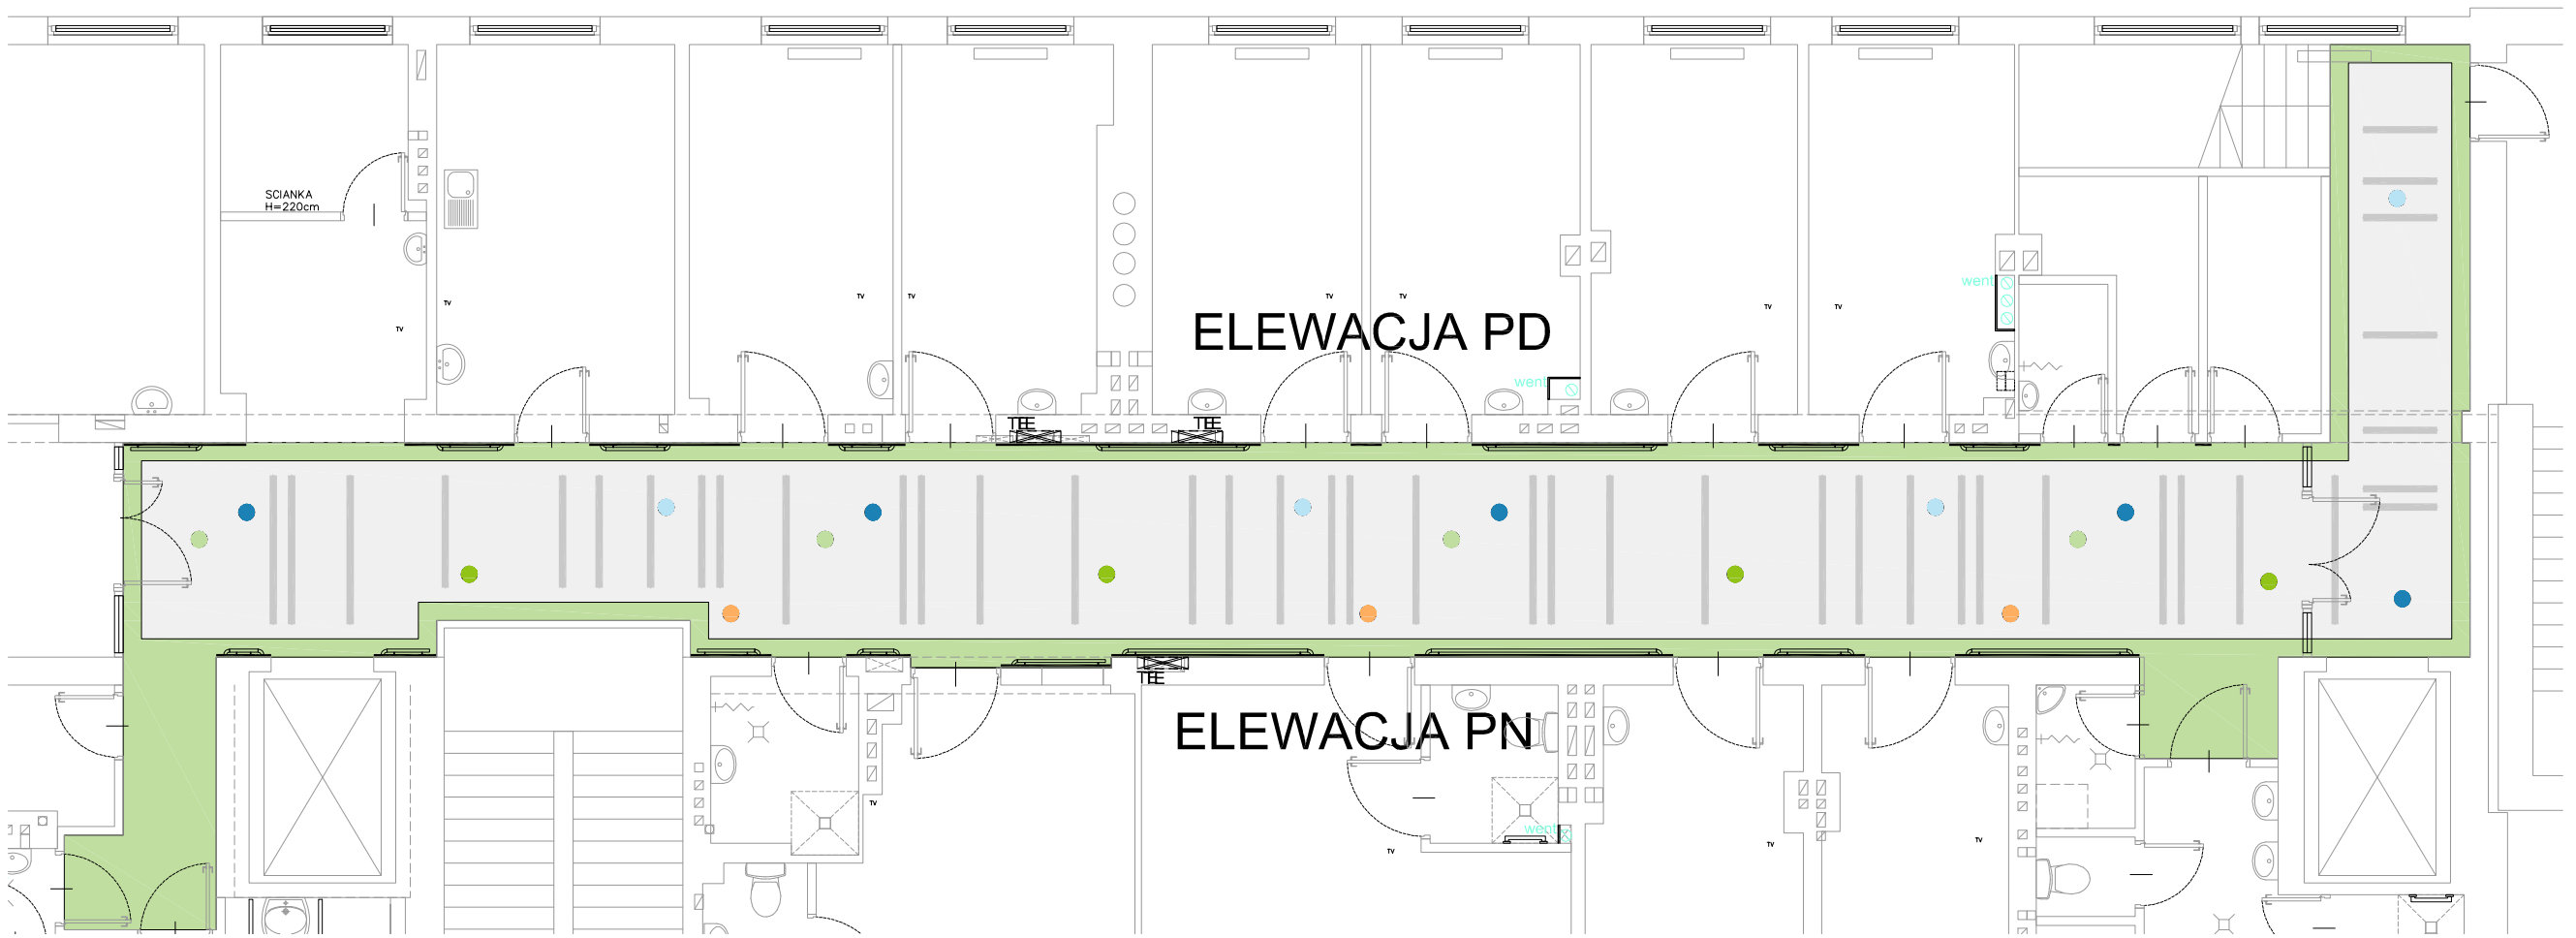

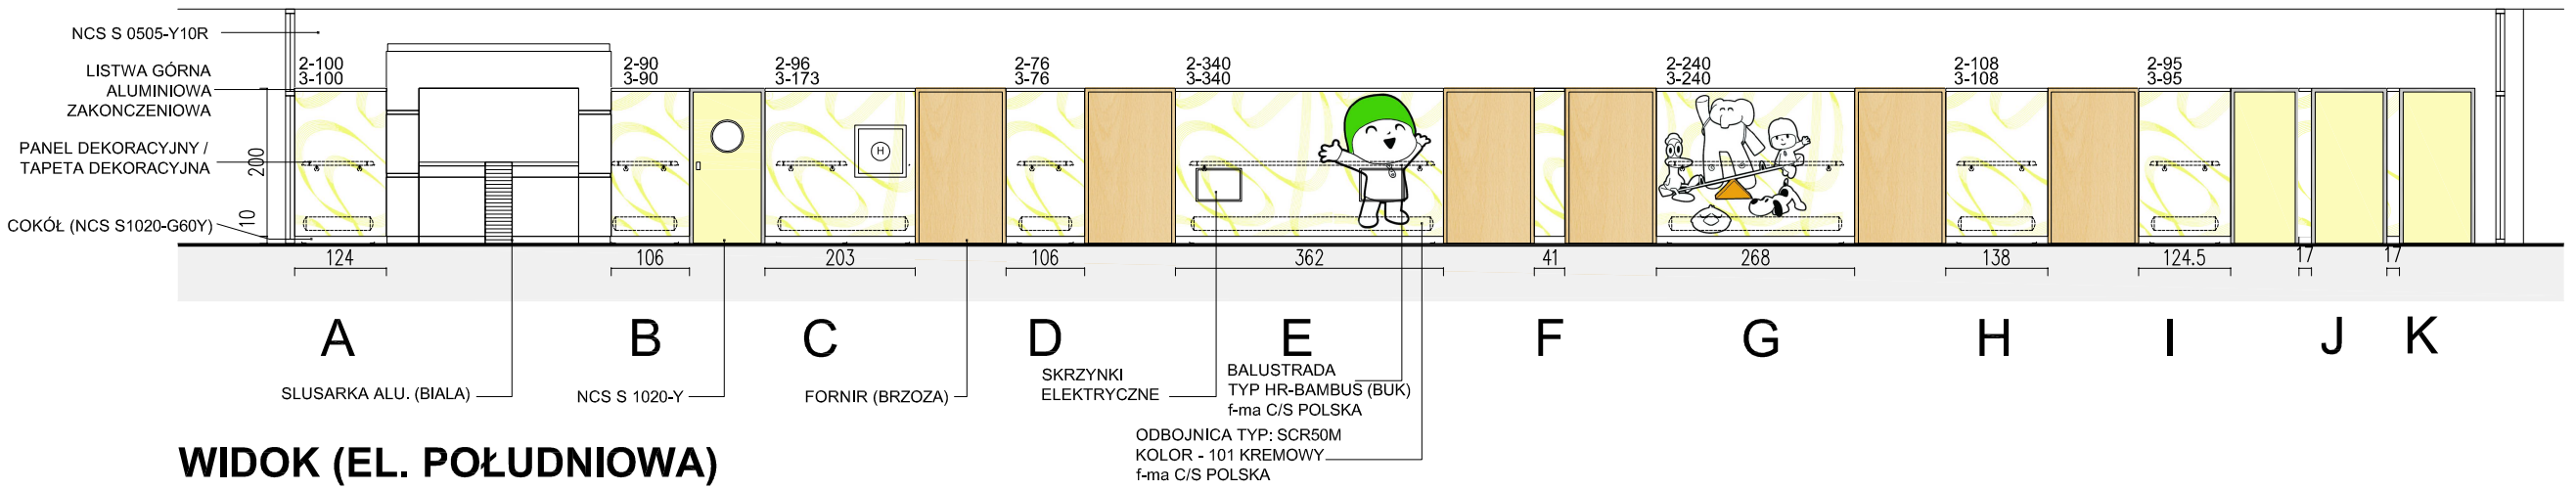


WIDOK (EL. POŁUDNIOWA)

WYKŁADZINA (POSADZKA):

NCS S 1050-Y40R	(POMARANCZOWY)
NCS S 1020-R90B	(JASNO NIEBIESKI)
NCS S 2040-B	(CIEMNO NIEBIESKI)
NCS S 1060-G50Y	(CIEMNO ZIELONY)
NCS S 1020-G60Y	(JASNO ZIELONY)
NCS S 1000-N	(KOLOR PODSTAWOWY)
NCS S 2500-N	(PASKI)

DRZWI WEWNETRZNE

OKLEINA FORNIR (BRZOZA)	II/III PIETRO
NCS S 1020-Y	II/III PIETRO

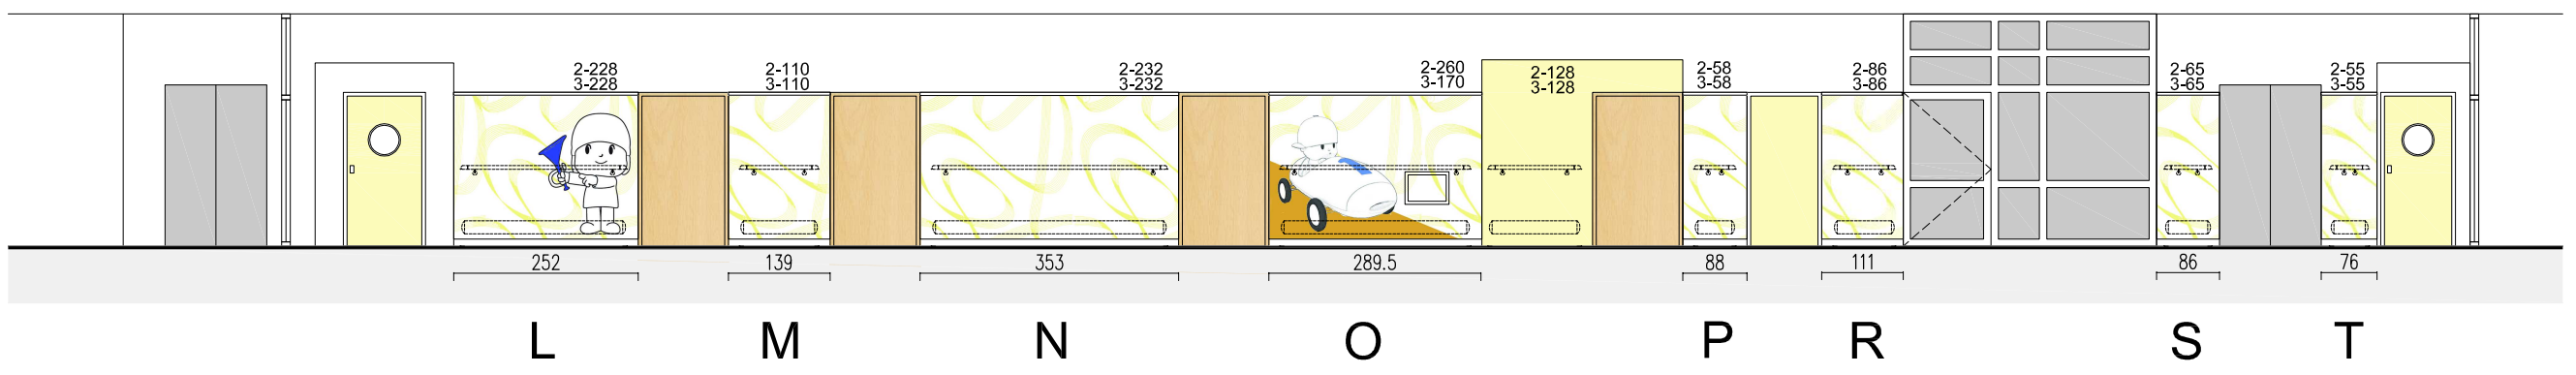

WIDOK (EL. PÓŁNOCNA)

UWAGI OGÓLNE:

1. Wszystkie wymiary sprawdzić na budowie.

2. Projektanci projektu aranżacji wnętrz nie biorą odpowiedzialności za błędy wynikające z archiwalnej inwentaryzacji technicznej dostarczonej przez Inwestora, na podstawie której powstała powyższa dokumentacja.

3. Przygotowanie robót budowlanych poprzedzić dokładnym sprawdzeniem stanu technicznego budynku i w razie konieczności na bieżąco dostosowywać projekt pod względem technicznym do zastanej sytuacji. Wszystkie zmiany wyburzeniowe lub przebudowywane sprawdzić przed rozpoczęciem robót pod kątem występujących instalacji, przewodów i czy nie stanowią podparc dla elementów konstrukcyjnych na wyższych kondygnacjach. Wszystkie zmiany konsultować z architektem i konstruktorem.

4. Wszystkie roboty budowlane prowadzić w sposób zapewniający bezpieczeństwo pracowników i osób postronnych oraz bezpieczeństwo konstrukcji i wyposażenia budynku (instalacji i przewodów kominowych).

5. Rozwiązania materiałowe i technologiczne zawarte w projekcie należy traktować jako przykładowe, wyznaczające typ oraz standard planowany dla danego elementu projektu. Na etapie realizacji inwestycji konkretne rozwiązania materiałowe i technologiczne mogą zostać zastąpione rozwiązaniami alternatywnymi pod warunkiem zachowania parametrów technicznych i estetycznych oraz pod warunkiem wyrażenia zgody przez inwestora i architekta.

6. Wszystkie prace związane z realizacją przedmiotowego zamierzenia inwestycyjnego należy wykonać zgodnie z polskimi normami i pod nadzorem osoby uprawnionej.

7. Wszystkie roboty należy wykonać w zgodzie z wiedzą techniczną, instrukcjami producentów oraz sztuką budowlaną – dotyczy to w szczególności takich elementów jak: izolacji, dylatacji czy dodatkowego zbrojenia przeciwskurczowego, wylewek, posadzek itp

8. Ze względu na brak wielobranżowej inwentaryzacji wszyskie roboty budowlane należy prowadzić z należytą ostrożnością i na bieżąco dostosowywać do zaistniałej sytuacji.

9. Ze względu na wykorzystywanie w projekcie aranżacji wnętrz archiwalnej inwentaryzacji technicznej, do podanych wartości należy dodać tzw. zapas.

10. Wysokość otworów drzwiowych (skrzydło h=200cm) należy ustalić po wyprofilowaniu i wykonaniu nowej posadźki w pomieszczeniach

AKKA
Pracownia Architektoniczna
30-045 Kraków, ul. Królewska 2
www.akka-architekci.pl
tel./fax. +48 (12) 632 18 53

INWESTOR	SPECJALISTYCZNY SZPITAL IM. E. SZCZEKLIKA W TARNOWIE
ADRES INWESTYCJI	33-100 TARNOW, UL. SZPITALNA 13
TEMAT PROJEKTU	**PROJEKT ARANŻACJI WNĘTRZ** ODDZIAŁÓW: GINEKOLOGICZNO-POŁOŻNICZEGO I NOWORODKÓW Z OŚRODKIEM INTENSYWNEJ TERAPII I PATOLOGII NOWORODKA W BUDYNKU PAWILONU I SZPITALA
TEMAT RYSUNKU	**ARANŻACJA KORYTARZY - RZUT III PIĘTRA RZUT POSADZKI, WIDOKI ŚCIAN**
BRANŻA	ARCHITEKTURA
FAZA	PROJ. ARANŻACJI WNĘTRZ
NR RYS.	**A-17**


PROJEKTOWALI:
mgr inż. arch. **Agata Kita Kosowska**
Upr. nr MPOIA/058/2009
mgr inż. arch. **Andrzej Kosowski**
Upr. MPOIA/011/2004

SKALA	REWIZJA	KOD PROJEKTU	DATA
1:100	000	1112	2011.06


PROJEKT JEST CHRONIONY PRAWEM AUTORSKIM ZGODNIE Z USTAWĄ Z DNIA 4 LUTEGO 1994 O PRAWIE AUTORSKIM I PRAWACH POKREWNYCH (DZ. U. 00.80.904 Z POZ.ZM.). I NIE MOŻE BYĆ KOPIOWANY ANI ROZPOWSZECHNIANY BEZ PISEMNEJ ZGODY AUTORÓW

PLIK NR: PLIK


DYZURKA PIĘTRO III

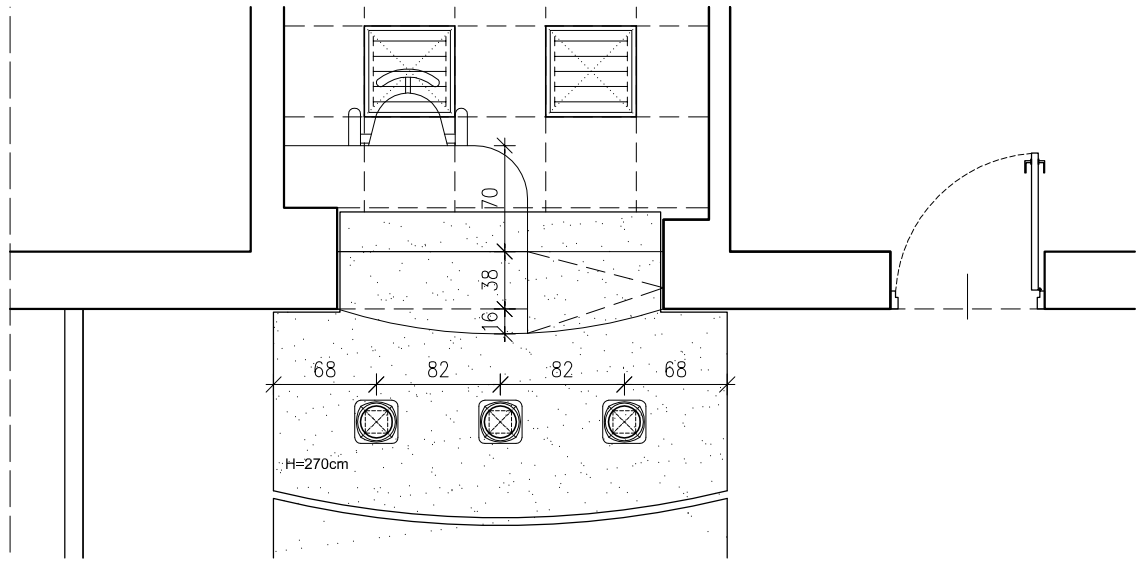


DYZURKA PIĘTRO II

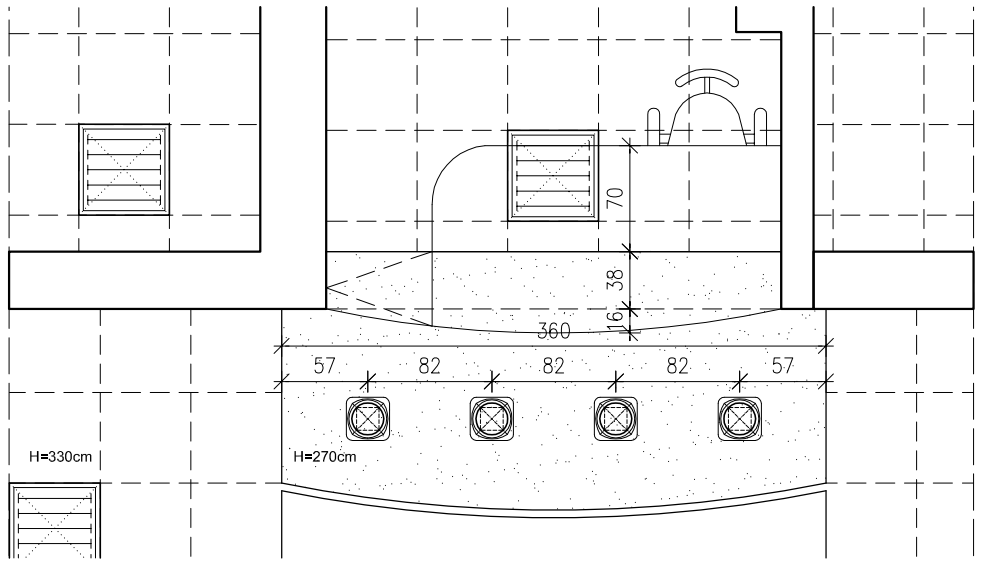

RZUT

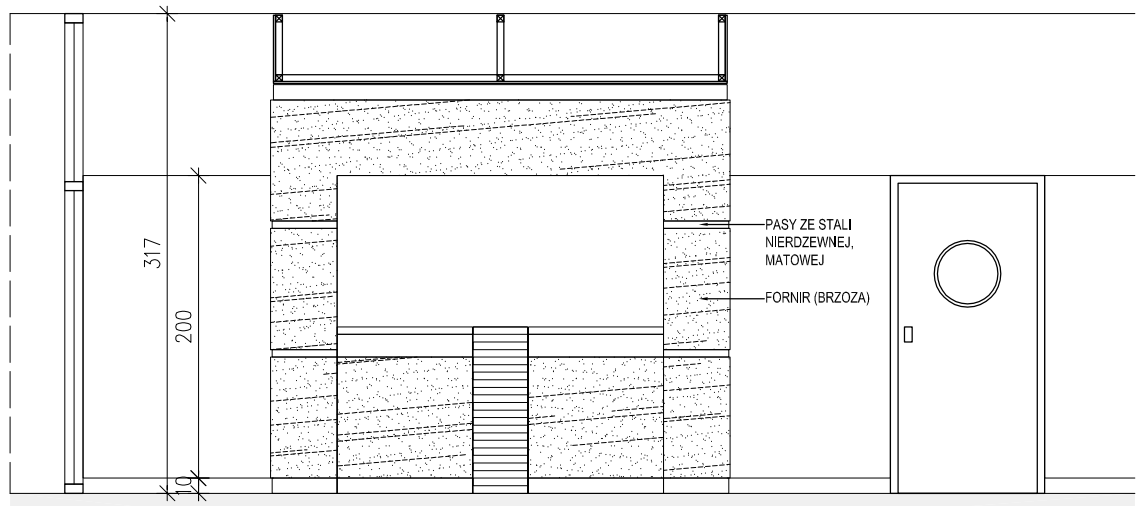


RZUT

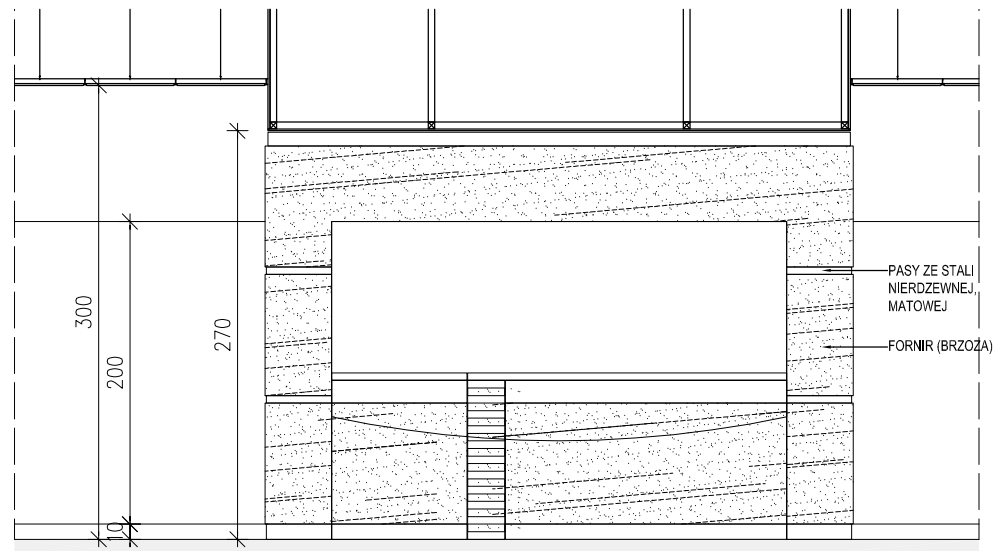


WIDOK

WIDOK

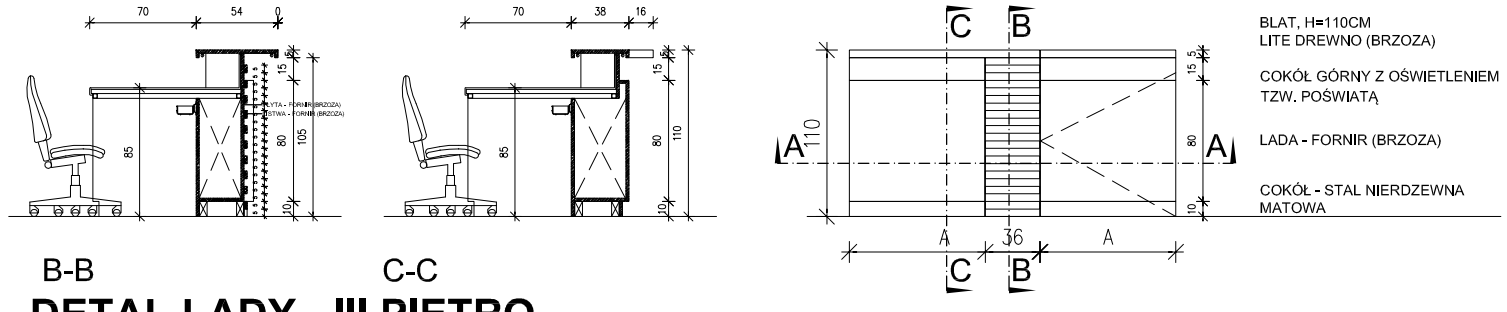

B-B C-C

DETAL LADY - III PIĘTRO

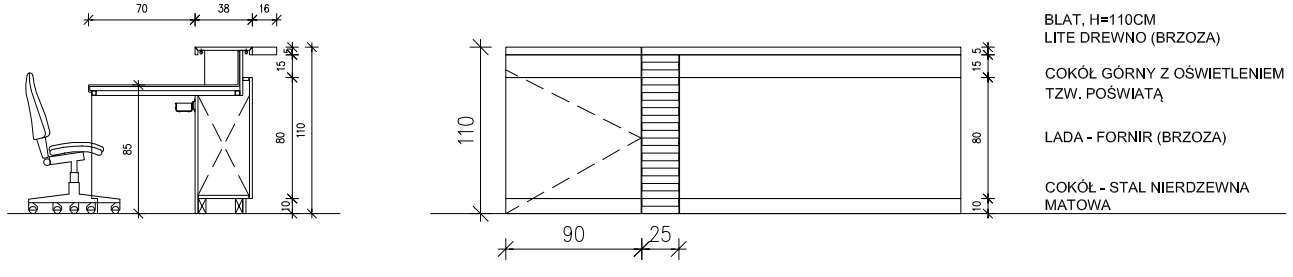

DETAL LADY - II PIĘTRO

LADA DYZURKI:
FRONT: FORNIR (BRZOZA) + PASKI ZE STALI NIERDZEWNEJ MATOWEJ

UCHWYTY: STAL NIERDZEWNA MATOWA (TZW. SZCZOTKOWANA)

COKOL: STAL NIERDZEWNA MATOWA LUB NCS S 4000-N

BLAT: LITE DREWNO (BRZOZA)

UWAGI OGÓLNE:

1. Wszystkie wymiary sprawdzić na budowie.

2. Projektanci projektu aranżacji wnętrz nie biorą odpowiedzialności za błędy wynikające z archiwalnej inwentaryzacji technicznej dostarczonej przez Inwestora, na podstawie której powstała powyższa dokumentacja.

3. Przygotowanie robót budowlanych poprzedzić dokładnym sprawdzeniem stanu technicznego budynku i w razie konieczności na bieżąco dostosowywać projekt pod względem technicznym do zastanej sytuacji. Wszystkie zmiany wyburzeniowe lub przebudowywane sprawdzić przed rozpoczęciem robót pod kątem występujących instalacji, przewodów i czy nie stanowią podparc dla elementów konstrukcyjnych na wyższych kondygnacjach. Wszystkie zmiany konsultować z architektem i konstruktorem.

4. Wszystkie roboty budowlane prowadzić w sposób zapewniający bezpieczeństwo pracowników i osób postronnych oraz bezpieczeństwo konstrukcji i wyposażenia budynku (instalacji i przewodów kominowych).

5. Rozwiązania materiałowe i technologiczne zawarte w projekcie należy traktować jako przykładowe, wyznaczające typ oraz standard planowany dla danego elementu projektu. Na etapie realizacji inwestycji konkretne rozwiązania materiałowe i technologiczne mogą zostać zastąpione rozwiązaniami alternatywnymi pod warunkiem zachowania parametrów technicznych i estetycznych oraz pod warunkiem wyrażenia zgody przez inwestora i architekta.

6. Wszystkie prace związane z realizacją przedmiotowego zamierzenia inwestycyjnego należy wykonać zgodnie z polskimi normami i pod nadzorem osoby uprawnionej.

7. Wszystkie roboty należy wykonać w zgodzie z wiedzą techniczną, instrukcjami producentów oraz sztuką budowlaną – dotyczy to w szczególności takich elementów jak: izolacji, dylatacji czy dodatkowego zbrojenia przeciwskurczowego, wylewek, posadzek itp

8. Ze względu na brak wielobranżowej inwentaryzacji wszystkie roboty budowlane należy prowadzić z należytą ostrożnością i na bieżąco dostosowywać do zaistniałej sytuacji.

9. Ze względu na wykorzystywanie w projekcie aranżacji wnętrz archiwalnej inwentaryzacji technicznej, do podanych wartości należy dodać tzw. zapas.

10. Wysokość otworów drzwiowych (skrzydło h=200cm) należy ustalić po wyprofilowaniu i wykonaniu nowej posadzki w pomieszczeniach

AKKA
Pracownia Architektoniczna
30-045 Kraków, ul. Królewska 2
www.akka-architekci.pl tel./fax. +48 (12) 632 18 53


INWESTOR	SPECJALISTYCZNY SZPITAL IM. E. SZCZEKLIKA W TARNOWIE
ADRES INWESTYCJI	33-100 TARNOW, UL. SZPITALNA 13
TEMAT PROJEKTU	**PROJEKT ARANŻACJI WNĘTRZ** ODDZIAŁÓW: GINEKOLOGICZNO-POŁOŻNICZEGO I NOWORODKÓW Z OŚRODKIEM INTENSYWNEJ TERAPII I PATOLOGII NOWORODKA W BUDYNKU PAWILONU I SZPITALA
TEMAT RYSUNKU	**PROJEKT LAD DYŻUREK PIELĘGNIARSKICH**
BRANŻA	ARCHITEKTURA
FAZA	PROJ. ARANŻACJI WNĘTRZ
NR RYS.	**A- 18**

PROJEKTOWAŁ:
mgr inż. arch. **Agata Kita Kosowska**
Upr. nr MPOIA/058/2009
mgr inż. arch. **Andrzej Kosowski**
Upr. MPOIA/011/2004


SKALA	REWIZJA	KOD PROJEKTU	DATA
1:50	000	1112	2011.06

PROJEKT JEST CHRONIONY PRAWEM AUTORSKIM ZGODNIE Z USTAWĄ Z DNIA 4 LUTEGO 1994 O PRAWIE AUTORSKIM I PRAWACH POKREWNYCH (DZ. U. 00.80.904 Z POZ.ZM.). I NIE MOŻE BYC KOPIOWANY ANI ROZPOWSZECHNIANY BEZ PISEMNEJ ZGODY AUTORÓW

PLIK NR: PLIK

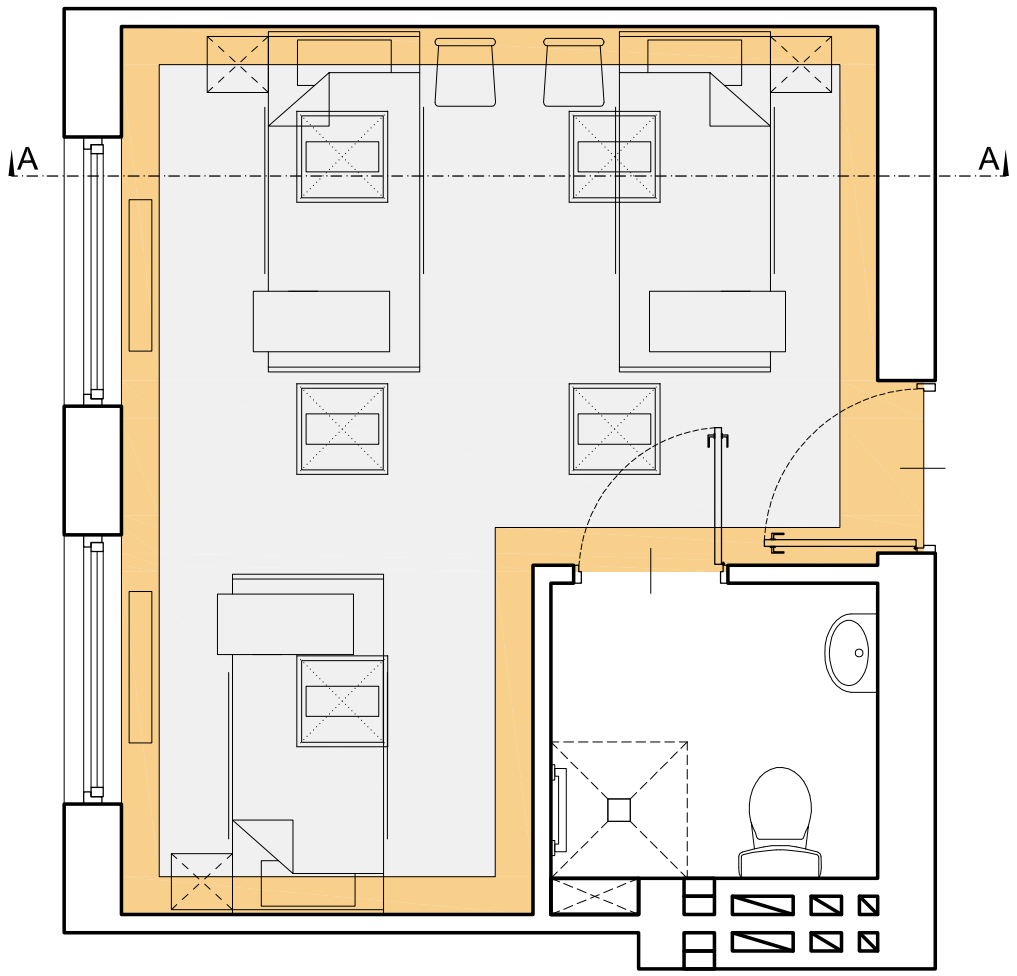

RZUT POKOJU CHORYCH
II PIETRO

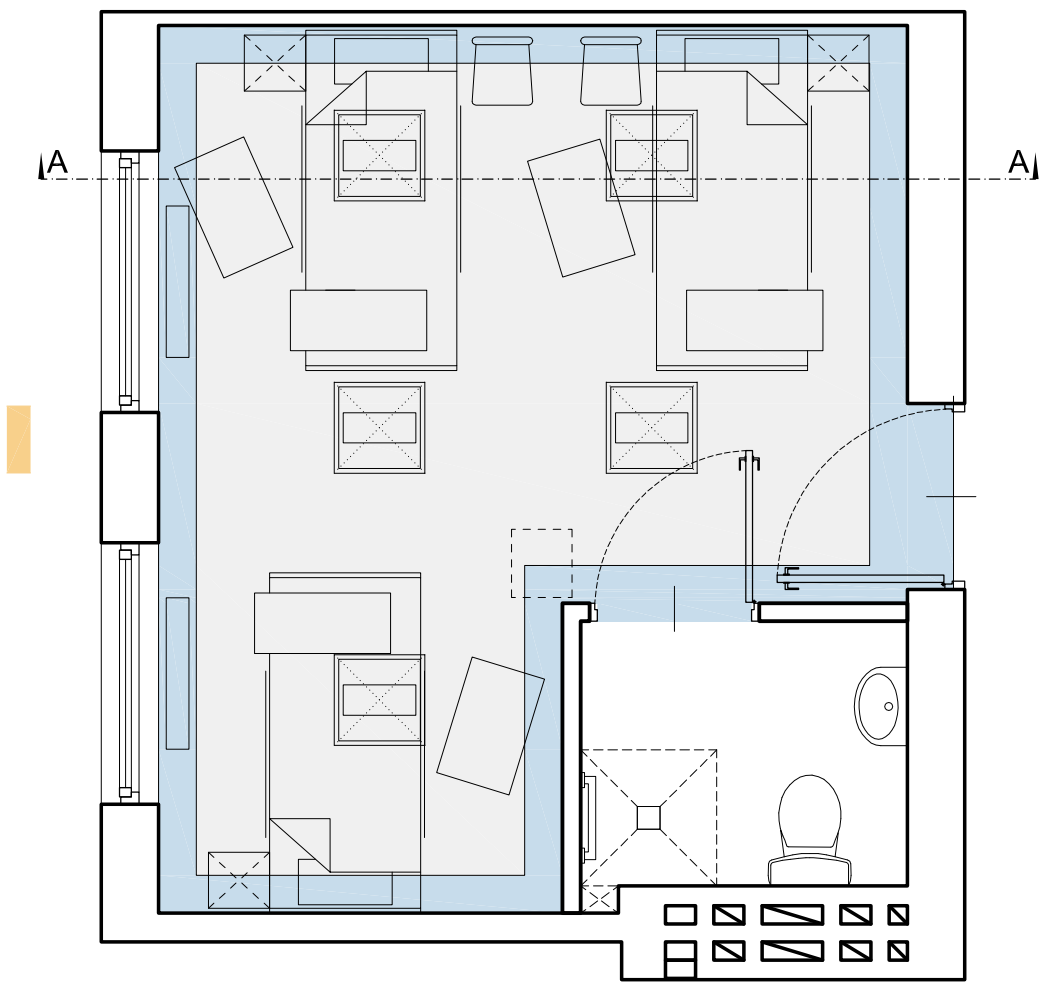

RZUT POKOJU CHORYCH
III PIETRO

WYKLADZINA (POSADZKA):

NCS S 1050-Y40R (POMARANCZOWY)
NCS S 1020-R90B (JASNO NIEBIESKI)
NCS S 2040-B (CIEMNO NIEBIESKI)
NCS S 1060-G50Y (CIEMNO ZIELONY)
NCS S 1020-G60Y (JASNO ZIELONY)

NCS S 1000-N (KOLOR PODSTAWOWY)
NCS S 2500-N (PASKI)

SCIANY:

NCS S 0505-Y10R (KREMOWY)
NCS S 0500-N (BIALY)

NCS S 1020-R90B (J.NIEBIESKI - WYKLADZINA)
NCS S 1050-Y40R (POMARANCZOWY - WYKL.)

UWAGI OGÓLNE:

1. Wszystkie wymiary sprawdzić na budowie.

2. Projektanci projektu aranżacji wnętrz nie biorą odpowiedzialności za błędy wynikające z archiwalnej inwentaryzacji technicznej dostarczonej przez Inwestora, na podstawie której powstała powyższa dokumentacja.

3. Przygotowanie robót budowlanych poprzedzić dokładnym sprawdzeniem stanu technicznego budynku i w razie konieczności na bieżąco dostosowywać projekt pod względem technicznym do zastanej sytuacji. Wszystkie zmiany wyburzeniowe lub przebudowywane sprawdzić przed rozpoczęciem robót pod kątem występujących instalacji, przewodów i czy nie stanowią podparc dla elementów konstrukcyjnych na wyższych kondygnacjach. Wszystkie zmiany konsultować z architektem i konstruktorem.

4. Wszystkie roboty budowlane prowadzić w sposób zapewniający bezpieczeństwo pracowników i osób postronnych oraz bezpieczeństwo konstrukcji i wyposażenia budynku (instalacji i przewodów kominowych).

5. Rozwiązania materiałowe i technologiczne zawarte w projekcie należy traktować jako przykładowe, wyznaczające typ oraz standard planowany dla danego elementu projektu. Na etapie realizacji inwestycji konkretne rozwiązania materiałowe i technologiczne mogą zostać zastąpione rozwiązaniami alternatywnymi pod warunkiem zachowania parametrów technicznych i estetycznych oraz pod warunkiem wyrażenia zgody przez inwestora i architekta.


6. Wszystkie prace związane z realizacją przedmiotowego zamierzenia inwestycyjnego należy wykonać zgodnie z polskimi normami i pod nadzorem osoby uprawnionej.

7. Wszystkie roboty należy wykonać w zgodzie z wiedzą techniczną, instrukcjami producentów oraz sztuką budowlaną – dotyczy to w szczególności takich elementów jak: izolacji, dylatacji czy dodatkowego zbrojenia przeciwskurczowego, wylewek, posadzek itp


8. Ze względu na brak wielobranżowej inwentaryzacji wszyskie roboty budowlane należy prowadzić z należytą ostrożnością i na bieżąco dostosowywać do zaistniałej sytuacji.

9. Ze względu na wykorzystywanie w projekcie aranżacji wnętrz archiwalnej inwentaryzacji technicznej, do podanych wartości należy dodać tzw. zapas.

10. Wysokość otworów drzwiowych (skrzydło h=200cm) należy ustalić po wyprofilowaniu i wykonaniu nowej posadzki w pomieszczeniach

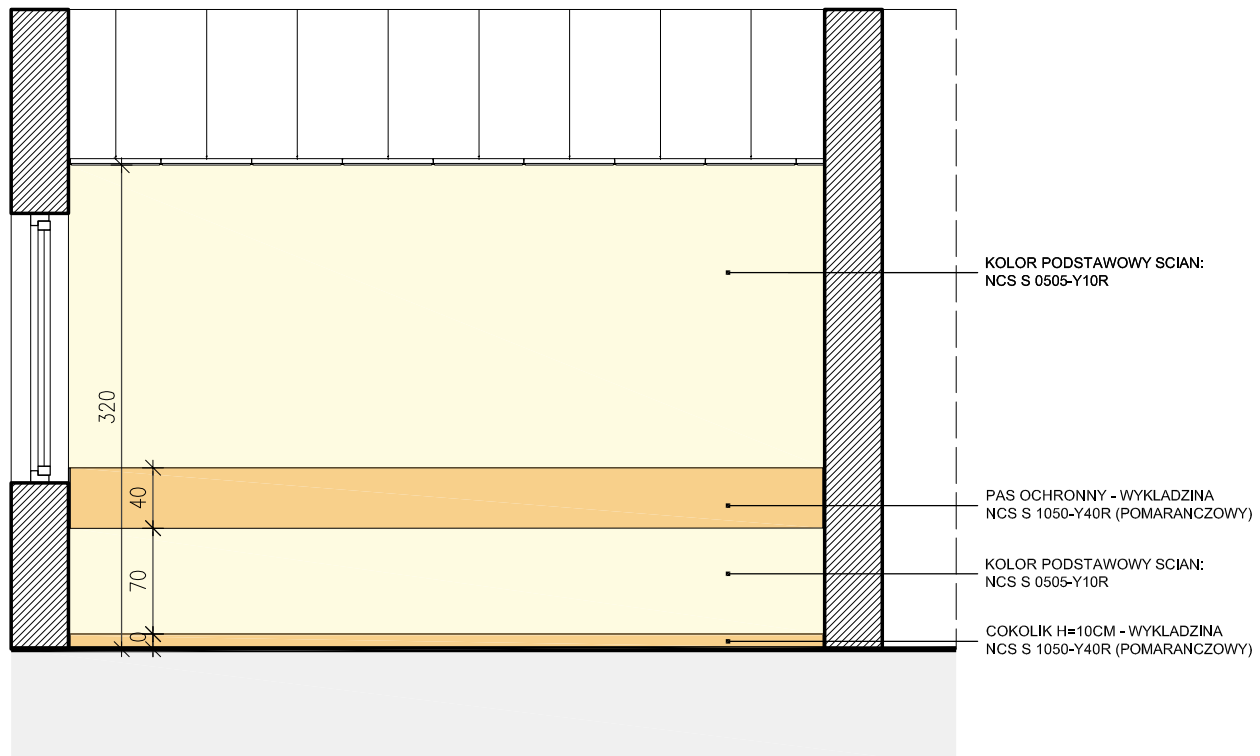

WIDOK A_A TYPOWEJ SCIANY POKOJU CHORYCH
II PIETRO

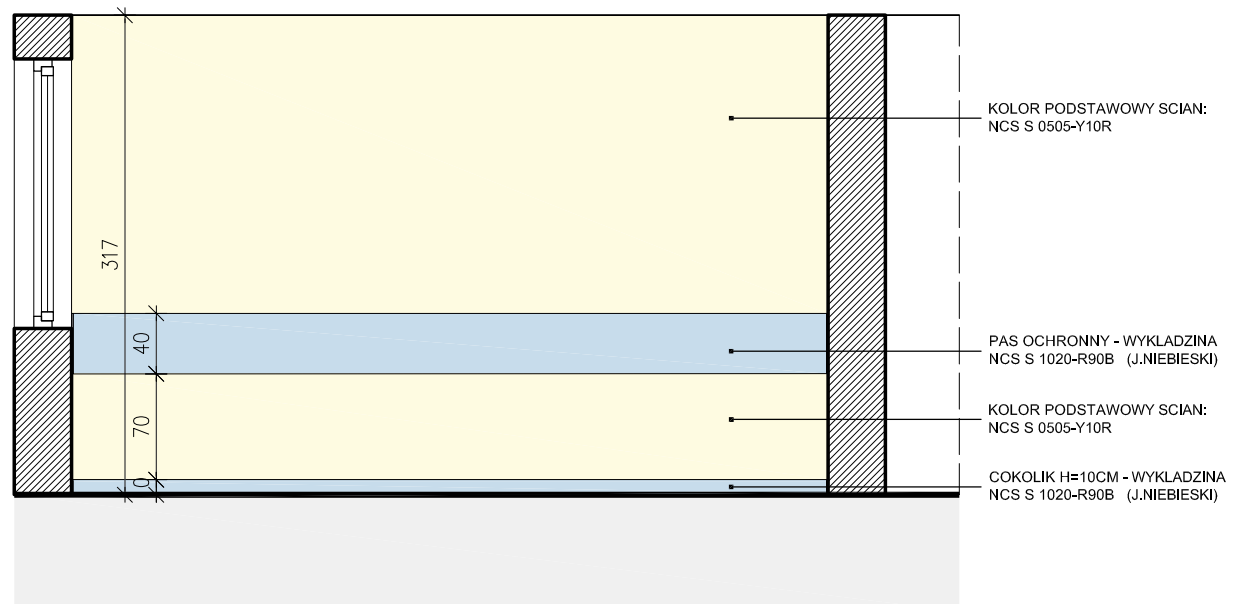

WIDOK TYPOWEJ SCIANY POKOJU CHORYCH
III PIETRO

AKKA
Pracownia Architektoniczna
30-045 Kraków, ul. Królewska 2
www.akka-architekci.pl tel./fax. +48 (12) 632 18 53

INWESTOR	SPECJALISTYCZNY SZPITAL IM. E. SZCZEKLIKA W TARNOWIE
ADRES INWESTYCJI	33-100 TARNOW, UL. SZPITALNA 13
TEMAT PROJEKTU	**PROJEKT ARANŻACJI WNĘTRZ** ODDZIAŁÓW: GINEKOLOGICZNO-POŁOŻNICZEGO I NOWORODKÓW Z OŚRODKIEM INTENSYWNEJ TERAPII I PATOLOGII NOWORODKA W BUDYNKU PAWILONU I SZPITALA
TEMAT RYSUNKU	**PROJEKT KOLORYSTYKI POKOI CHORYCH II - III PIĘTRO**
BRANŻA	ARCHITEKTURA
FAZA	PROJ. ARANŻACJI WNĘTRZ
NR RYS.	**A- 19**


PROJEKTOWALI:
mgr inż. arch. **Agata Kita Kosowska**
Upr. nr MPOIA/058/2009
mgr inż. arch. **Andrzej Kosowski**
Upr. MPOIA/011/2004

SKALA	REWIZJA	KOD PROJEKTU	DATA
1:50	000	1112	2011.06


PROJEKT JEST CHRONIONY PRAWEM AUTORSKIM ZGODNIE Z USTAWĄ Z DNIA 4 LUTEGO 1994 O PRAWIE AUTORSKIM I PRAWACH POKREWNYCH (DZ. U. 00.80.904 Z POŹ.ZM.). NIE MOŻE BYĆ KOPIOWANY ANI ROZPOWSZECHNIANY BEZ PISEMNEJ ZGODY AUTORÓW

PLIK NR: PLIK


POKÓJ DZIENNY - RZUT
PIĘTRO II

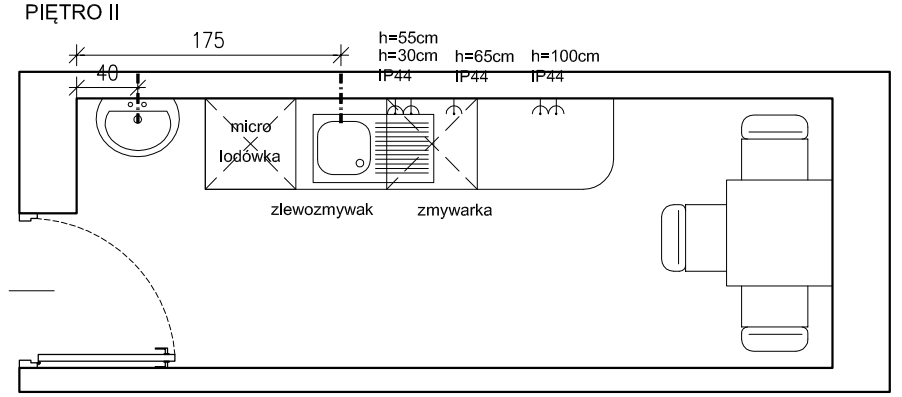

WARIANT IV
POKÓJ DZIENNY - PRZEKRÓJ
PIĘTRO II

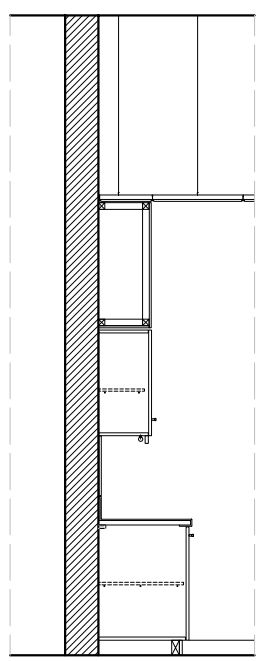


WARIANT IV
POKÓJ DZIENNY - WIDOK
PIĘTRO II

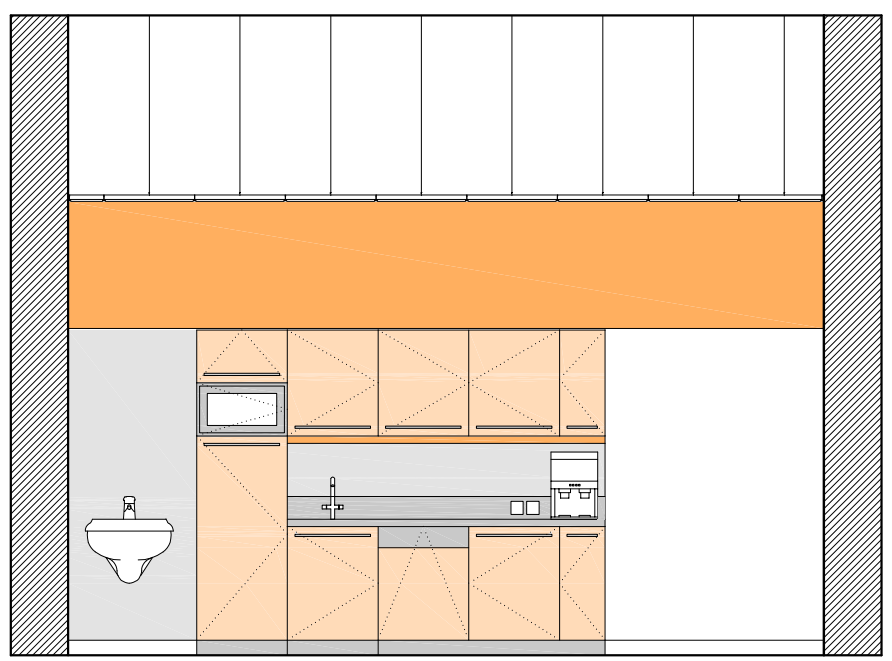


MEBLE - POKOJ DZIENNY

WARIANT IV:
FRONTY: POMARAŃCZOWY, NCS S 1050-Y40R
BLAT: SZARY, NCS S 4000-N
COKOL: SZARY, NCS S 4000-N
UCHWYTY: STAL NIERDZEWNA MATOWE
SCIANA: CIEMNY POMARAŃ., NCS S 1070-Y60R
WYKLADZINA SCIENNA / PANELE SCIENNE:
JASNO SZARY, NCS S 1000-N

WARIANT III a
POKÓJ DZIENNY - PRZEKRÓJ
PIĘTRO II

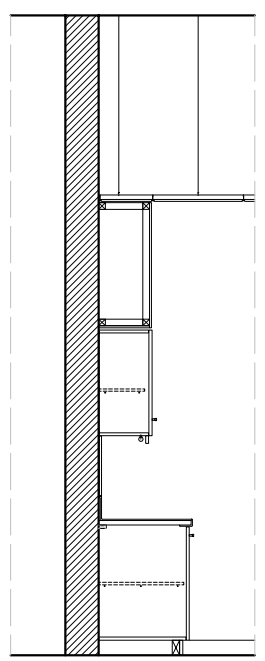

WARIANT III a
POKÓJ DZIENNY - WIDOK
PIĘTRO II

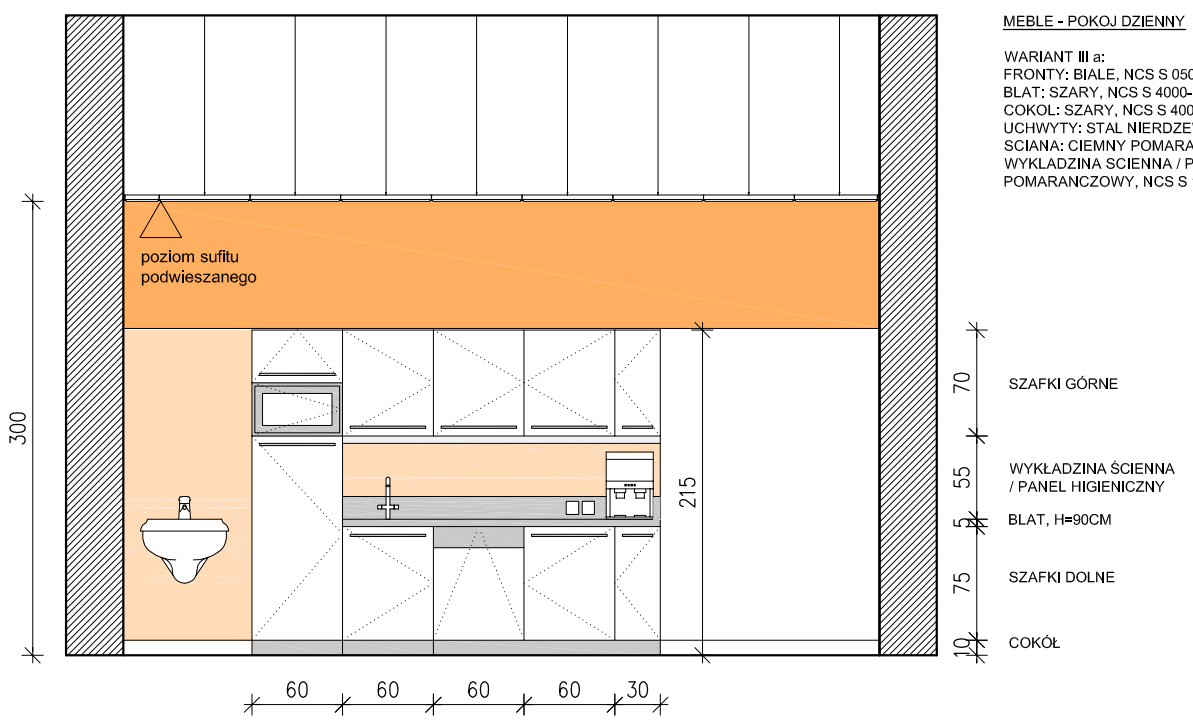


MEBLE - POKOJ DZIENNY


WARIANT III a:
FRONTY: BIAŁE, NCS S 0500-N
BLAT: SZARY, NCS S 4000-N
COKOL: SZARY, NCS S 4000-N
UCHWYTY: STAL NIERDZEWNA MATOWE
SCIANA: CIEMNY POMARAŃ., NCS S 1070-Y60R
WYKLADZINA SCIENNA / PANELE SCIENNE:
POMARANCZOWY, NCS S 1050-Y40R



WARIANT III b
POKÓJ DZIENNY - PRZEKRÓJ
PIĘTRO II

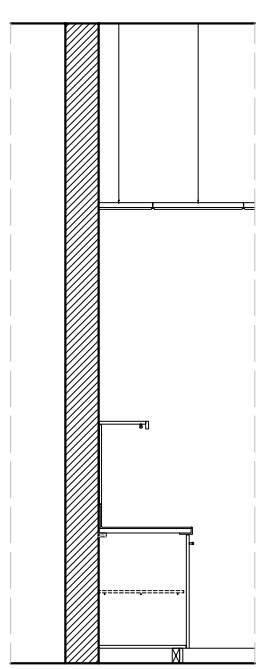

WARIANT III b
POKÓJ DZIENNY - WIDOK
PIĘTRO II

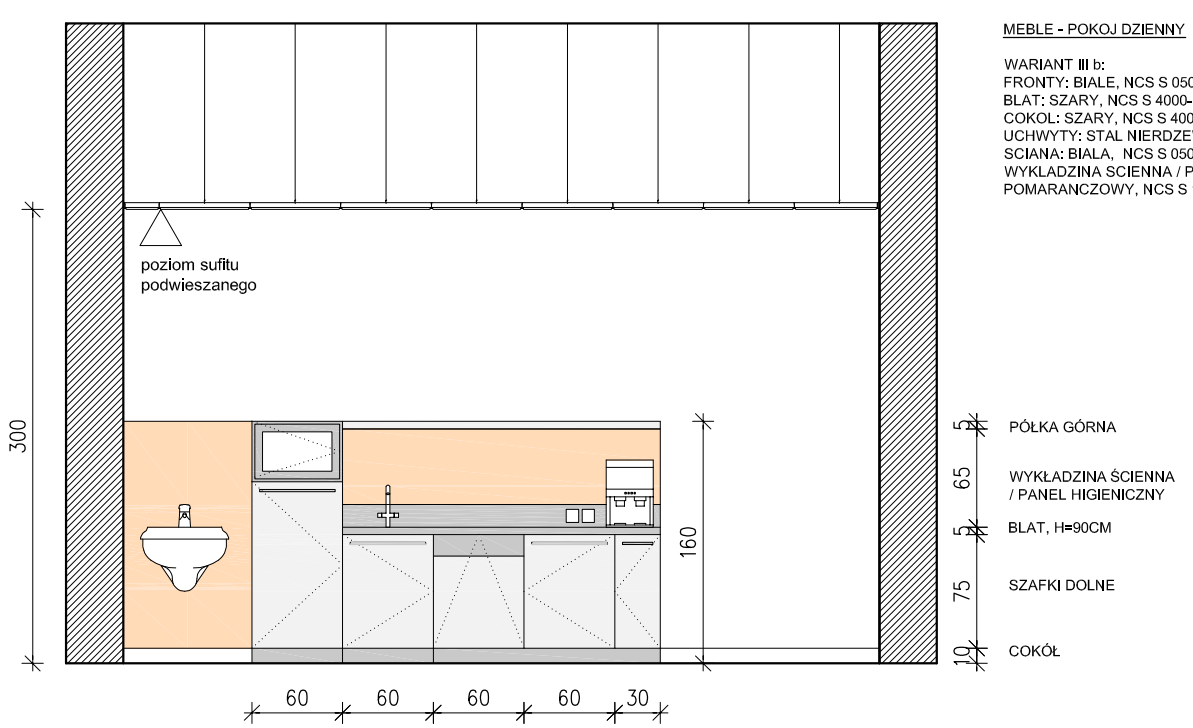

MEBLE - POKOJ DZIENNY

WARIANT III b:
FRONTY: BIAŁE, NCS S 0500-N
BLAT: SZARY, NCS S 4000-N
COKOL: SZARY, NCS S 4000-N
UCHWYTY: STAL NIERDZEWNA MATOWE
SCIANA: BIAŁA, NCS S 0500-N
WYKLADZINA SCIENNA / PANELE SCIENNE:
POMARANCZOWY, NCS S 1050-Y40R

UWAGI OGÓLNE:

1. Wszystkie wymiary sprawdzić na budowie.

2. Projektanci projektu aranżacji wnętrz nie biorą odpowiedzialności za błędy wynikające z archiwalnej inwentaryzacji technicznej dostarczonej przez Inwestora, na podstawie której powstała powyższa dokumentacja.

3. Przygotowanie robót budowlanych poprzedzić dokładnym sprawdzeniem stanu technicznego budynku i w razie konieczności na bieżąco dostosowywać projekt pod względem technicznym do zastanej sytuacji. Wszystkie zmiany wyburzeniowe lub przebudowywane sprawdzić przed rozpoczęciem robót pod kątem występujących instalacji, przewodów i czy nie stanowią podparc dla elementów konstrukcyjnych na wyższych kondygnacjach. Wszystkie zmiany konsultować z architektem i konstruktorem.

4. Wszystkie roboty budowlane prowadzić w sposób zapewniający bezpieczeństwo pracowników i osób postronnych oraz bezpieczeństwo konstrukcji i wyposażenia budynku (instalacji i przewodów kominowych).

5. Rozwiązania materiałowe i technologiczne zawarte w projekcie należy traktować jako przykładowe, wyznaczające typ oraz standard planowany dla danego elementu projektu. Na etapie realizacji inwestycji konkretne rozwiązania materiałowe i technologiczne mogą zostać zastąpione rozwiązaniami alternatywnymi pod warunkiem zachowania parametrów technicznych i estetycznych oraz pod warunkiem wyrażenia zgody przez inwestora i architekta.

6. Wszystkie prace związane z realizacją przedmiotowego zamierzenia inwestycyjnego należy wykonać zgodnie z polskimi normami i pod nadzorem osoby uprawnionej.

7. Wszystkie roboty należy wykonać w zgodzie z wiedzą techniczną, instrukcjami producentów oraz sztuką budowlaną – dotyczy to w szczególności takich elementów jak: izolacji, dylatacji czy dodatkowego zbrojenia przeciwskurczowego, wylewek, posadzek itp

8. Ze względu na brak wielobranżowej inwentaryzacji wszyskie roboty budowlane należy prowadzić z należytą ostrożnością i na bieżąco dostosowywać do zaistniałej sytuacji.

9. Ze względu na wykorzystywanie w projekcie aranżacji wnętrz archiwalnej inwentaryzacji technicznej, do podanych wartości należy dodać tzw. zapas.

10. Wysokość otworów drzwiowych (skrzydło h=200cm) należy ustalić po wyprofilowaniu i wykonaniu nowej posadzki w pomieszczeniach

AKKA
Pracownia Architektoniczna
30-045 Kraków, ul. Królewska 2
www.akka-architekci.pl
tel./fax. +48 (12) 632 18 53

INWESTOR	SPECJALISTYCZNY SZPITAL IM. E. SZCZEKLIKA W TARNOWIE
ADRES INWESTYCJI	33-100 TARNOW, UL. SZPITALNA 13
TEMAT PROJEKTU	**PROJEKT ARANŻACJI WNĘTRZ** ODDZIAŁÓW: GINEKOLOGICZNO-POŁOŻNICZEGO I NOWORODKÓW Z OŚRODKIEM INTENSYWNEJ TERAPII I PATOLOGII NOWORODKA W BUDYNKU PAWILONU I SZPITALA
TEMAT RYSUNKU	**PROJEKT ARANŻACJI POKOJU DZIENNEGO II PIĘTRA**
BRANŻA	ARCHITEKTURA
FAZA	PROJ. ARANŻACJI WNĘTRZ
NR RYS.	**A- 20**

PROJEKTOWAŁ
mgr inż. arch. **Agata Kita Kosowska**
Upr. nr MPOIA/058/2009
mgr inż. arch. **Andrzej Kosowski**
Upr. MPOIA/011/2004


SKALA	REWIZJA	KOD PROJEKTU	DATA
1:50	000	1112	2011.06

PROJEKT JEST CHRONIONY PRAWEM AUTORSKIM ZGODNIE Z USTAWĄ Z DNIA 4 LUTEGO 1994 O PRAWIE AUTORSKIM I PRAWACH POKREWNYCH (DZ. U. 00.80.904 Z POZ.ZM.). I NIE MOŻE BYĆ KOPIOWANY ANI ROZPOWSZECHNIANY BEZ PISEMNEJ ZGODY AUTOROW

PLIK NR: PLIK



POKÓJ DZIENNY - RZUT
PIĘTRO III

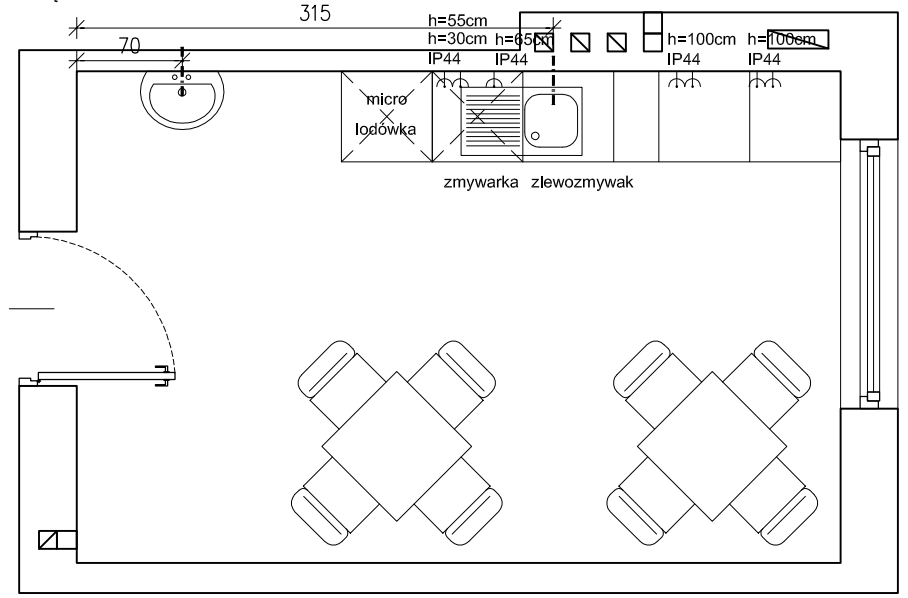

UWAGI OGÓLNE:

1. Wszystkie wymiary sprawdzić na budowie.

2. Projektanci projektu aranżacji wnętrz nie biorą odpowiedzialności za błędy wynikające z archiwalnej inwentaryzacji technicznej dostarczonej przez Inwestora, na podstawie której powstała powyższa dokumentacja.

3. Przygotowanie robót budowlanych poprzedzić dokładnym sprawdzeniem stanu technicznego budynku i w razie konieczności na bieżąco dostosowywać projekt pod względem technicznym do zastanej sytuacji. Wszystkie zmiany wyburzeniowe lub przebudowywane sprawdzić przed rozpoczęciem robót pod kątem występujących instalacji, przewodów i czy nie stanowią podparc dla elementów konstrukcyjnych na wyższych kondygnacjach. Wszystkie zmiany konsultować z architektem i konstruktorem.

4. Wszystkie roboty budowlane prowadzić w sposób zapewniający bezpieczeństwo pracowników i osób postronnych oraz bezpieczeństwo konstrukcji i wyposażenia budynku (instalacji i przewodów kominowych).

5. Rozwiązania materiałowe i technologiczne zawarte w projekcie należy traktować jako przykładowe, wyznaczające typ oraz standard planowany dla danego elementu projektu. Na etapie realizacji inwestycji konkretne rozwiązania materiałowe i technologiczne mogą zostać zastąpione rozwiązaniami alternatywnymi pod warunkiem zachowania parametrów technicznych i estetycznych oraz pod warunkiem wyrażenia zgody przez inwestora i architekta.

6. Wszystkie prace związane z realizacją przedmiotowego zamierzenia inwestycyjnego należy wykonać zgodnie z polskimi normami i pod nadzorem osoby uprawnionej.


7. Wszystkie roboty należy wykonać w zgodzie z wiedzą techniczną, instrukcjami producentów oraz sztuką budowlaną – dotyczy to w szczególności takich elementów jak: izolacji, dylatacji czy dodatkowego zbrojenia przeciwskurczowego, wylewek, posadzek itp

8. Ze względu na brak wielobranżowej inwentaryzacji wszyskie roboty budowlane należy prowadzić z należytą ostrożnością i na bieżąco dostosowywać do zaistniałej sytuacji.


9. Ze względu na wykorzystywanie w projekcie aranżacji wnętrz archiwalnej inwentaryzacji technicznej, do podanych wartości należy dodać tzw. zapas.

10. Wysokość otworów drzwiowych (skrzydło h=200cm) należy ustalić po wyprofilowaniu i wykonaniu nowej posadźki w pomieszczeniach

WARIANT I b
POKÓJ DZIENNY - PRZEKRÓJ
PIĘTRO III

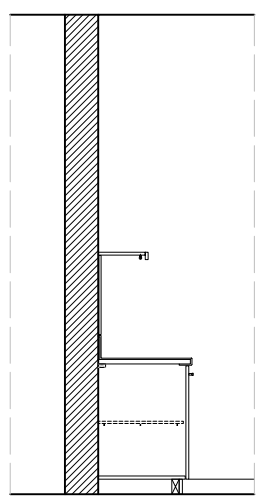


WARIANT I b
POKÓJ DZIENNY - WIDOK
PIĘTRO III

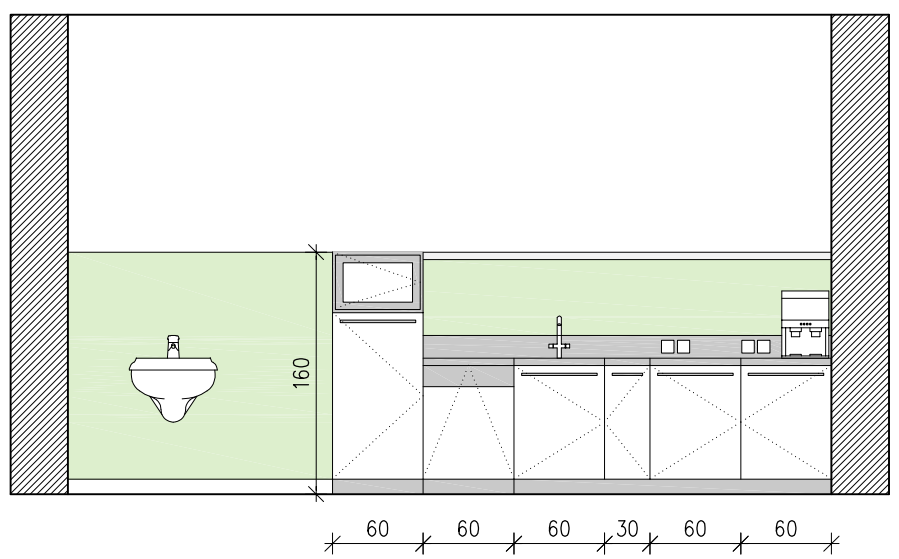


MEBLE - POKOJ DZIENNY

WARIANT I b:
FRONTY: BIAŁE, NCS S 0500-N
BLAT: SZARY, NCS S 4000-N
COKOŁ: SZARY, NCS S 4000-N
UCHWYTY: STAL NIERDZEWNA MATOWE
SCIANA: BIAŁA, NCS S 0500-N
WYKŁADZINA SCIENNA / PANELE SCIENNE:
JASNY ZIELONY, NCS S 1020-G60Y

WARIANT I a
POKÓJ DZIENNY - PRZEKRÓJ
PIĘTRO III

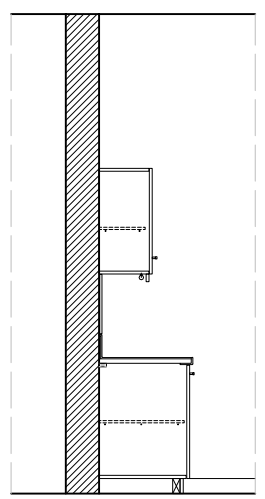


WARIANT I a
POKÓJ DZIENNY - WIDOK
PIĘTRO III

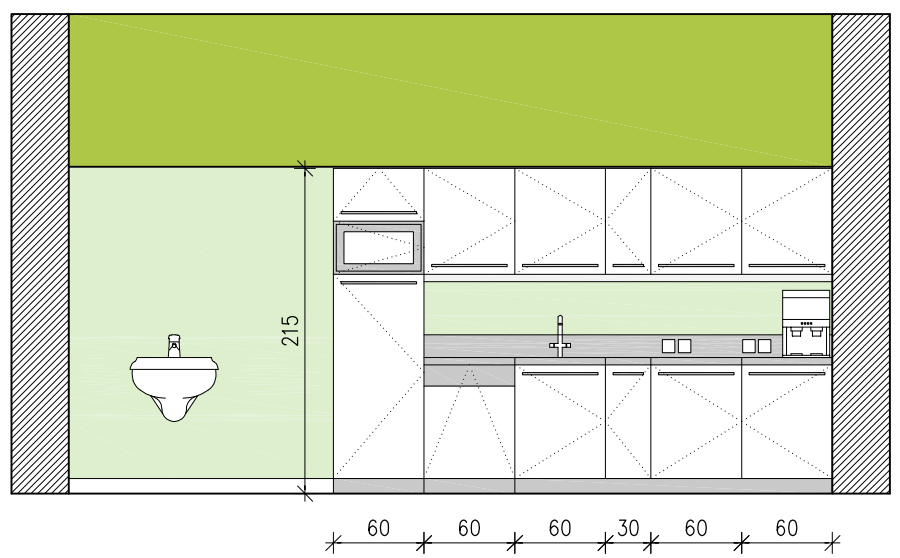


MEBLE - POKOJ DZIENNY

WARIANT I a:
FRONTY: BIAŁE, NCS S 0500-N
BLAT: SZARY, NCS S 4000-N
COKOŁ: SZARY, NCS S 4000-N
UCHWYTY: STAL NIERDZEWNA MATOWE
SCIANA: ZIELONA, NCS S 1060-G50Y
WYKŁADZINA SCIENNA / PANELE SCIENNE:
JASNY ZIELONY, NCS S 1020-G60Y

WARIANT II
POKÓJ DZIENNY - PRZEKRÓJ
PIĘTRO III

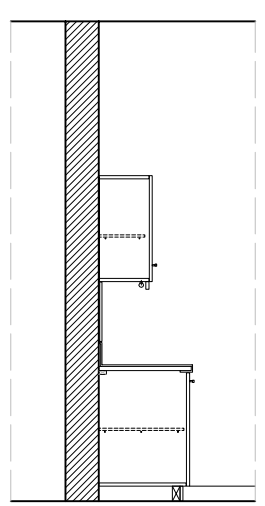

WARIANT II
POKÓJ DZIENNY - WIDOK
PIĘTRO III

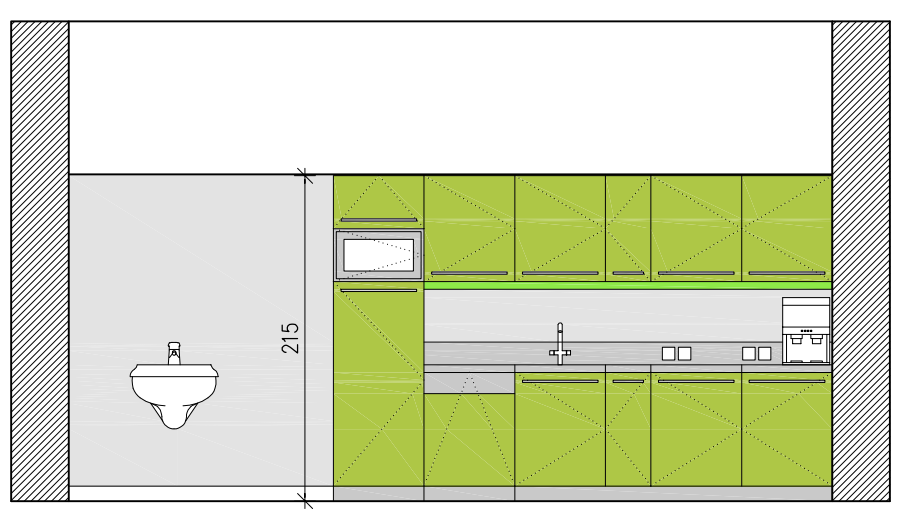

MEBLE - POKOJ DZIENNY

WARIANT II:
FRONTY: ZIELONY, NCS S 1060-G50Y
BLAT: SZARY, NCS S 4000-N
COKOL: SZARY, NCS S 4000-N
UCHWYTY: STAL NIERDZEWNA MATOWE
SCIANA: BIAŁA, NCS S 0500-N
WYKŁADZINA SCIENNA / PANELE SCIENNE:
JASNO SZARY, NCS S 1000-N

AKKA
Pracownia Architektoniczna
30-045 Kraków, ul. Królewska 2
www.akka-architekci.pl
tel./fax. +48 (12) 632 18 53

INWESTOR	SPECJALISTYCZNY SZPITAL IM. E. SZCZEKLIKA W TARNOWIE
ADRES INWESTYCJI	33-100 TARNOW, UL. SZPITALNA 13
TEMAT PROJEKTU	**PROJEKT ARANŻACJI WNĘTRZ** ODDZIAŁÓW: GINEKOLOGICZNO-POŁOŻNICZEGO I NOWORODKÓW Z OŚRODKIEM INTENSYWNEJ TERAPII I PATOLOGII NOWORODKA W BUDYNKU PAWILONU I SZPITALA
TEMAT RYSUNKU	**PROJEKT ARANŻACJI POKOJU DZIENNEGO III PIĘTRA**
BRANŻA	ARCHITEKTURA
FAZA	PROJ. ARANŻACJI WNĘTRZ
NR RYS.	**A- 21**


PROJEKTOWAŁ:
mgr inż. arch. **Agata Kita Kosowska**
Upr. nr MPOIA/058/2009

mgr inż. arch. **Andrzej Kosowski**
Upr. MPOIA/011/2004

SKALA	REWIZJA	KOD PROJEKTU	DATA
1:50	000	1112	2011.06

PROJEKT JEST CHRONIONY PRAWEM AUTORSKIM ZGODNIE Z USTAWĄ Z DNIA 4 LUTEGO 1994 O PRAWIE AUTORSKIM I PRAWACH POKREWNYCH (DZ. U. 00.80.904 Z POŹ.ZM.). I NIE MOŻE BYĆ KOPIOWANY ANI ROZTWORZONY BEZ PISEMNEJ ZGODY AUTORÓW

PLIK NR: PLIK

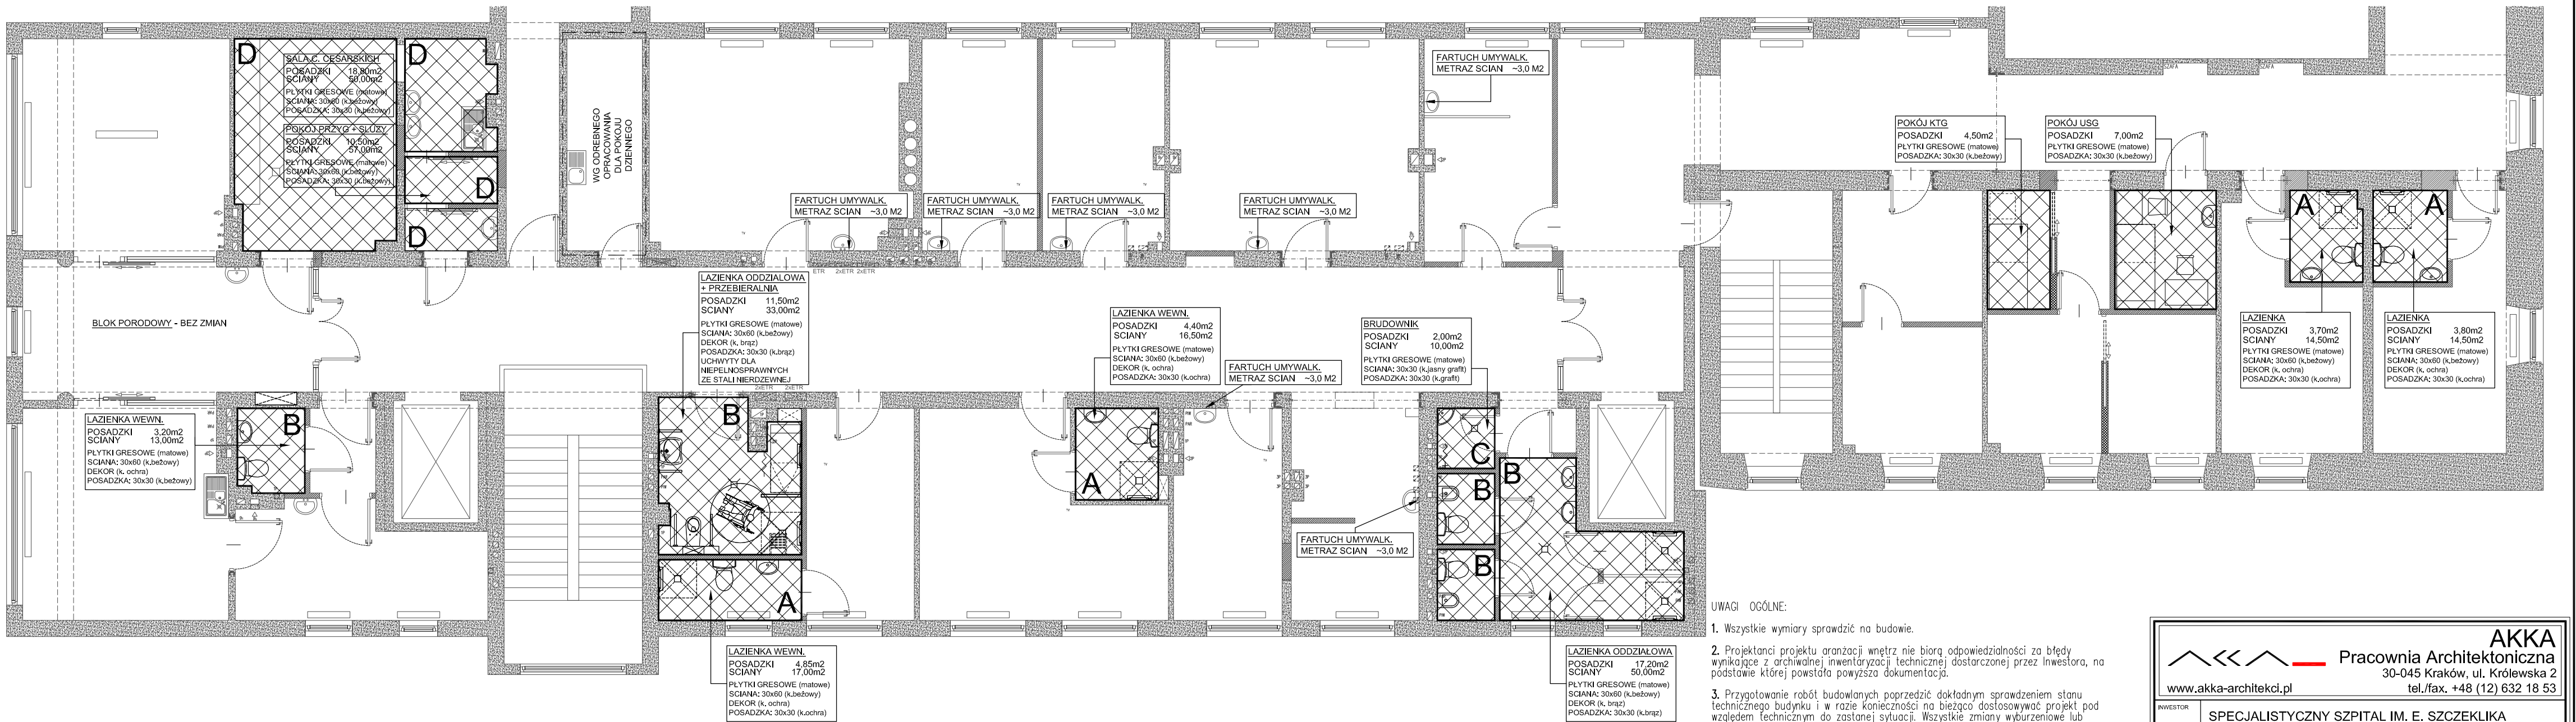

UWAGI:

1.
PO USUNIECIU ISTNIEJACYCH PLYTEK I WYKLADZIN NA POSADZCE NALEZY WYKONAC WYROWNUJACA WARSTWE Z MASY SAMOPOZIOMUJACEJ, A NASTEPNIE SYSTEMOWA IZOLACJE PRZECIWILGOCIOWA PODPLYTKOWA (TJ. FOLIA W PLYNIE). IZOLACJA TAKA POWINNA ZOSTAC ULOZONA WE WSZYSTKICH MIEJSCACH TZW. MOKRYCH PO WCZESNIEJSZYM ZAGRUNTOWANIU.

2.
KABINY SYSTEMOWE DO TOALET WYKONANE Z WODOODPORNYCH PLYT LAMINOWANYCH W KOLORZE: NCS S 1020-Y..
WSZYSTKIE TYPY MATERIAŁÓW I ICH KOLORY DOBRAC PO KONSULTACJI Z ARCHITEKTEM. W PROJEKCIE PODANO PRZYKLADOWA KOLORYSTYKE.

4.
DO PODANYCH WARTOSCI (METRAZ PLYTEK POSADZKOWYCH I SCIENNYCH) NALEZY DODAC TZW. ZAPAS ZE WZGLEDU NA FAKT, ZE PROJEKTANCI OPIERALI SIE NA ARCHIWALNEJ INWENTARYZACJI TECHNICZNEJ BUDYNKU.

5.
WSZYSTKIE POWIERZCHNIE PRYSZNICOWE (POSADZKA) POWINNY MIEC PLYTKI ANTYPOSLIZGOWE WYPROFILOWANE ZGODNIE ZE SPADKIEM DO KRATKI ODPLYWOWEJ

6.
WSZYSTKIE DRZWI LAZIENKOWE (DRZWI GLOWNE I DRZWI DO KABIN) JAKO LAMINOWANE W KOLORZE: NCS S 1020-Y

7.
KOLORYSTYKA:
* "FARTUCHY" UMYWALKOWE W POKOJACH CHORYCH NA II ORAZ III PIETRZE JAKO PLYTKI W KOLORZE: BEZ
* PLYTKI W LAZIENKACH WEWNETRZNYCH (DOSTEPNYCH Z POKOI CHORYCH I LAZIENKI LEKARZY-PERSONELU) JAKO PLYTKI W KOLORACH: BEZ / OCHRA + OZDOBNY DEKOR
* PLYTKI W LAZIENKACH ODDZIALOWYCH (OGOLNODOSTEPNYCH) JAKO PLYTKI W KOLORACH: BEZ / BRAZ + OZDOBNY DEKOR
* PLYTKI W BRUDOWNIKACH I POM. PORZADKOWYCH JAKO PLYTKI W KOLORACH: JASNY GRAFIT / GRAFIT
* PLYTKI W SALI CIEC CESARSKICH NA II PIETRZE ORAZ W SALACH OPIEKI NAD NOWORODKAMI NA III PIETRZE JAKO PLYTKI W KOLORZE: BEZ

LEGENDA:

PLYTKI 30x30 UKLADANE POD KATEM 45 STOPNI, W TZW. ROMB

PLYTKI 30x60 UKLADANE POD KATEM 90 STOPNI

WPUST KANALIZACYJNY W POSADZCE

ZLACZKA DO WEZA

TYPY WYKOŃCZENIA ŁAZIENEK
TYP A - WG RYSUNKU A-24
TYP B - WG RYSUNKU A-24
TYP C - PŁYTKI DO WYS 210cm
TYP D - PŁYTKI NA PEŁNEJ WYS.
POMIESZCZENIA
DLA FARUCHA UMYWALKOWEGO
PŁYTKI GRESOWE /mat/
KOLOR: BEZ, 30x30 (sciana)

UWAGI OGÓLNE:

1. Wszystkie wymiary sprawdzić na budowie.

2. Projektanci projektu aranżacji wnętrz nie biorą odpowiedzialności za błędy wynikające z archiwalnej inwentaryzacji technicznej dostarczonej przez Inwestora, na podstawie której powstała powyższa dokumentacja.

3. Przygotowanie robót budowlanych poprzedzić dokładnym sprawdzeniem stanu technicznego budynku i w razie konieczności na bieżąco dostosowywać projekt pod względem technicznym do zastanej sytuacji. Wszystkie zmiany wyburzeniowe lub przebudowywane sprawdzić przed rozpoczęciem robót pod kątem występujących instalacji, przewodów i czy nie stanowią podparc dla elementów konstrukcyjnych na wyższych kondygnacjach. Wszystkie zmiany konsultować z architektem i konstruktorem.

4. Wszystkie roboty budowlane prowadzić w sposób zapewniający bezpieczeństwo pracowników i osób postronnych oraz bezpieczeństwo konstrukcji i wyposażenia budynku (instalacji i przewodów kominowych).

5. Rozwiązania materiałowe i technologiczne zawarte w projekcie należy traktować jako przykładowe, wyznaczające typ oraz standard planowany dla danego elementu projektu. Na etapie realizacji inwestycji konkretne rozwiązania materiałowe i technologiczne mogą zostać zastąpione rozwiązaniami alternatywnymi pod warunkiem zachowania parametrów technicznych i estetycznych oraz pod warunkiem wyrażenia zgody przez inwestora i architekta.

6. Wszystkie prace związane z realizacją przedmiotowego zamierzenia inwestycyjnego należy wykonać zgodnie z polskimi normami i pod nadzorem osoby uprawnionej.

7. Wszystkie roboty należy wykonać w zgodzie z wiedzą techniczną, instrukcjami producentów oraz sztuką budowlaną – dotyczy to w szczególności łokich elementów jak: izolacji, dylatacji czy dodatkowego zbrojenia przeciwskurczowego, wylewek, posadzek itp

8. Ze względu na brak wielobranżowej inwentaryzacji wszyskie roboty budowlane należy prowadzić z należytą ostrożnością i na bieżąco dostosowywać do zaistniałej sytuacji.

9. Ze względu na wykorzystywanie w projekcie aranżacji wnętrz archiwalnej inwentaryzacji technicznej, do podanych wartości należy dodać tzw. zapas.

10. Wysokość otworów drzwiowych (skrzydło h=200cm) należy ustalić po wyprofilowaniu i wykonaniu nowej posadzki w pomieszczeniach

AKKA
Pracownia Architektoniczna
30-045 Kraków, ul. Królewska 2
www.akka-architekci.pl tel./fax. +48 (12) 632 18 53


INWESTOR	SPECJALISTYCZNY SZPITAL IM. E. SZCZEKLIKA W TARNOWIE
ADRES INWESTYCJI	33-100 TARNOW, UL. SZPITALNA 13
TEMAT PROJEKTU	**PROJEKT ARANŻACJI WNĘTRZ** ODDZIAŁÓW: GINEKOLOGICZNO-POŁOŻNICZEGO I NOWORODKÓW Z OŚRODKIEM INTENSYWNEJ TERAPII I PATOLOGII NOWORODKA W BUDYNKU PAWILONU I SZPITALA
TEMAT RYSUNKU	**PROJEKT ARANŻACJI ŁAZIENEK II PIĘTRA**
BRANŻA	ARCHITEKTURA
FAZA	PROJ. ARANŻACJI WNĘTRZ
NR RYS.	**A- 22**

PROJEKTOWAŁ:
mgr inż. arch. **Agata Kita Kosowska**
Upr. nr MPOIA/058/2009
mgr inż. arch. **Andrzej Kosowski**
Upr. MPOIA/011/2004

SKALA	REWIZJA	KOD PROJEKTU	DATA
1:100	000	1112	2011.06

PRZEDMIOT JEST CHRONIONY PRAWEM AUTORSKIM ZGODNIE Z USTAWĄ Z DNIA 4 LUTEGO 1994 O PRAWIE AUTORSKIM I PRAWACH POKREWNYCH (DZ. U. 00.80.904 Z PÓŹN. ZM.). I NIE MOŻE BYĆ KOPIOWANY ANI WYZYSKIWANY BEZ PISEMNEJ ZGODY AUTORÓW

PLIK NR: PLIK

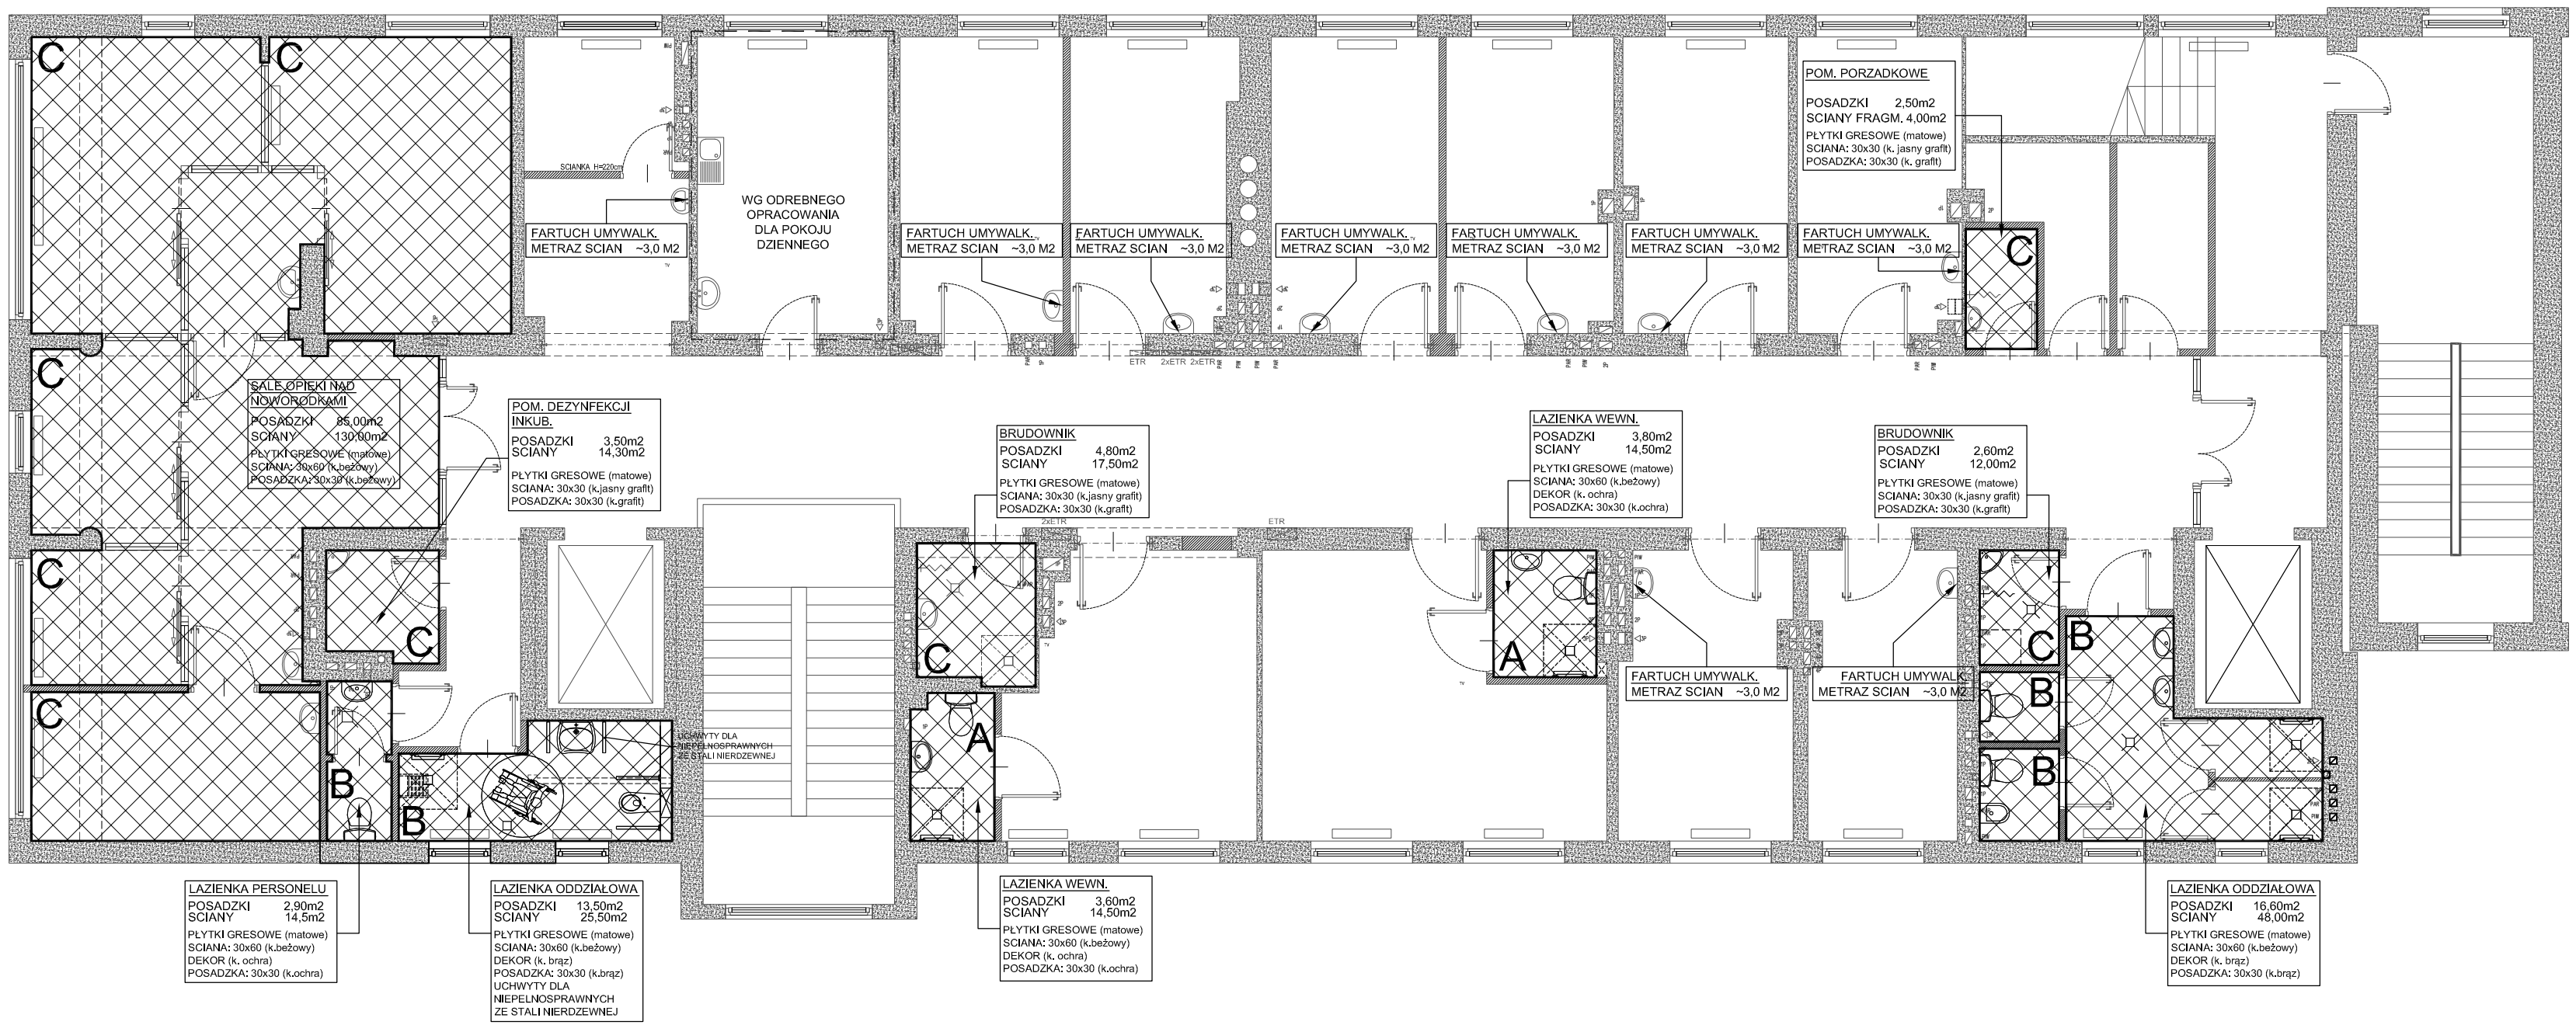

UWAGI OGÓLNE:

1. Wszystkie wymiary sprawdzić na budowie.

2. Projektanci projektu aranżacji wnętrz nie biorą odpowiedzialności za błędy wynikające z archiwalnej inwentaryzacji technicznej dostarczonej przez Inwestora, na podstawie której powstała powyższa dokumentacja.

3. Przygotowanie robót budowlanych poprzedzić dokładnym sprawdzeniem stanu technicznego budynku i w razie konieczności na bieżąco dostosowywać projekt pod względem technicznym do zastanej sytuacji. Wszystkie zmiany wyburzeniowe lub przebudowywane sprawdzić przed rozpoczęciem robót pod kątem występujących instalacji, przewodów i czy nie stanowią podparc dla elementów konstrukcyjnych na wyższych kondygnacjach. Wszystkie zmiany konsultować z architektem i konstruktorem.

4. Wszystkie roboty budowlane prowadzić w sposób zapewniający bezpieczeństwo pracowników i osób postronnych oraz bezpieczeństwo konstrukcji i wyposażenia budynku (instalacji i przewodów kominowych).

5. Rozwiązania materiałowe i technologiczne zawarte w projekcie należy traktować jako przykładowe, wyznaczające typ oraz standard planowany dla danego elementu projektu. Na etapie realizacji inwestycji konkretne rozwiązania materiałowe i technologiczne mogą zostać zastąpione rozwiązaniami alternatywnymi pod warunkiem zachowania parametrów technicznych i estetycznych oraz pod warunkiem wyrażenia zgody przez inwestora i architekta.

6. Wszystkie prace związane z realizacją przedmiotowego zamierzenia inwestycyjnego należy wykonać zgodnie z polskimi normami i pod nadzorem osoby uprawnionej.

7. Wszystkie roboty należy wykonać w zgodzie z wiedzą techniczną, instrukcjami producentów oraz sztuką budowlaną – dotyczy to w szczególności takich elementów jak: izolacji, dylatacji czy dodatkowego zbrojenia przeciwskurczowego, wylewek, posadzek itp

8. Ze względu na brak wielobranżowej inwentaryzacji wszyskie roboty budowlane należy prowadzić z należytą ostrożnością i na bieżąco dostosowywać do zastniałej sytuacji.

9. Ze względu na wykorzystywanie w projekcie aranżacji wnętrz archiwalnej inwentaryzacji technicznej, do podanych wartości należy dodać tzw. zapas.

10. Wysokość otworów drzwiowych (skrzydło h=200cm) należy ustalić po wyprofilowaniu i wykonaniu nowej posadźki w pomieszczeniach

UWAGI:

1.
PO USUNIECIU ISTNIEJACYCH PLYTEK I WYKLADZIN NA POSADZCE NALEZY WYKONAC WYROWNUJACA WARSTWE Z MASY SAMOPOZIOMUJACEJ, A NASTEPNIE SYSTEMOWA IZOLACJE PRZECIWILGOCIOWA PODPLYTKOWA (TJ. FOLIA W PLYNIE). IZOLACJA TAKA POWINNA ZOSTAC ULOZONA WE WSZYSTKICH MIEJSCACH TZW. MOKRYCH PO WCZESNIEJSZYM ZAGRUNTOWANIU.

2.
KABINY SYSTEMOWE DO TOALET WYKONANE Z WODOODPORNYCH PLYT LAMINOWANYCH W KOLORZE: NCS S 1020-Y..
WSZYSTKIE TYPY MATERIAŁÓW I ICH KOLORY DOBRAC PO KONSULTACJI Z ARCHITEKTEM. W PROJEKCIE PODANO PRZYKLADOWA KOLORYSTYKE.

4.
DO PODANYCH WARTOSCI (METRAZ PLYTEK POSADZKOWYCH I SCIENNYCH) NALEZY DODAC TZW. ZAPAS ZE WZGLEDU NA FAKT, ZE PROJEKTANCI OPIERALI SIE NA ARCHIWALNEJ INWENTARYZACJI TECHNICZNEJ BUDYNKU.

5.
WSZYSTKIE POWIERZCHNIE PRYSZNICOWE (POSADZKA) POWINNY MIEC PLYTKI ANTYPOSLIZGOWE WYPROFILOWANE ZGODNIE ZE SPADKIEM DO KRATKI ODPLYWOWEJ

6.
WSZYSTKIE DRZWI LAZIENKOWE (DRZWI GLOWNE I DRZWI DO KABIN) JAKO LAMINOWANE W KOLORZE: NCS S 1020-Y

7.
KOLORYSTYKA:
* "FARTUCHY" UMYWALKOWE W POKOJACH CHORYCH NA II ORAZ III PIETRZE JAKO PLYTKI W KOLORZE: BEZ
* PLYTKI W LAZIENKACH WEWNETRZNYCH (DOSTEPNYCH Z POKOI CHORYCH I LAZIENKI LEKARZY-PERSONELU) JAKO PLYTKI W KOLORACH: BEZ / OCHRA + OZDOBNY DEKOR
* PLYTKI W LAZIENKACH ODDZIALOWYCH (OGOLNODOSTEPNYCH) JAKO PLYTKI W KOLORACH: BEZ / BRAZ + OZDOBNY DEKOR
* PLYTKI W BRUDOWNIKACH I POM. PORZADKOWYCH JAKO PLYTKI W KOLORACH: JASNY GRAFIT / GRAFIT
* PLYTKI W SALI CIEC CESARSKICH NA II PIETRZE ORAZ W SALACH OPIEKI NAD NOWORODKAMI NA III PIETRZE JAKO PLYTKI W KOLORZE: BEZ

LEGENDA:

PLYTKI 30x30 UKLADANE POD KATEM 45 STOPNI, W TZW. RC

PLYTKI 30x60 UKLADANE POD KATEM 90 STOPNI

WPUST KANALIZACYJNY W POSADZCE

ZLACZKA DO WEZA

TYPY WYKOŃCZENIA ŁAZIENEK
TYP A - WG RYSUNKU A-24
TYP B - WG RYSUNKU A-24
TYP C - PŁYTKI DO WYS 210cm
TYP D - PŁYTKI NA PEŁNEJ WYS.
POMIESZCZENIA
DLA FARUCHA UMYWALKOWEGO
PŁYTKI GRESOWE /mat/
KOLOR: BEZ, 30x30 (sciana)

AKKA
Pracownia Architektoniczna
30-045 Kraków, ul. Królewska 2
www.akka-architekci.pl tel./fax. +48 (12) 632 18 53

INWESTOR	SPECJALISTYCZNY SZPITAL IM. E. SZCZEKLIKA W TARNOWIE
ADRES INWESTYCJI	33-100 TARNOW, UL. SZPITALNA 13
TEMAT PROJEKTU	**PROJEKT ARANŻACJI WNĘTRZ** ODDZIAŁÓW: GINEKOLOGICZNO-POŁOŻNICZEGO I NOWORODKÓW Z OŚRODKIEM INTENSYWNEJ TERAPII I PATOLOGII NOWORODKA W BUDYNKU PAWILONU I SZPITALA
TEMAT RYSUNKU	**PROJEKT ARANŻACJI ŁAZIENEK III PIĘTRA**
BRANŻA	ARCHITEKTURA
FAZA	PROJ. ARANŻACJI WNĘTRZ
NR RYS.	**A- 23**


PROJEKTOWAŁ
mgr inż. arch. **Agata Kita Kosowska**
Upr. nr MPOIA/058/2009
mgr inż. arch. **Andrzej Kosowski**
Upr. MPOIA/011/2004


SKALA	REWIZJA	KOD PROJEKTU	DATA
1:100	000	1112	2011.06

PROJEKT JEST CHRONIONY PRAWEM AUTORSKIM ZGODNIE Z USTAWĄ Z DNIA 4 LUTEGO 1994 O PRAWIE AUTORSKIM I PRAWACH POKREWNYCH (DZ. U. 00.80.904 Z POŹ.ZM.). I NIE MOŻE BYĆ KOPIOWANY ANI ROZTWORZSCHOWANY BEZ PISEMNEJ ZGODY AUTOROW


PLIK NR: PLIK

ŁAZIENKA TYP A

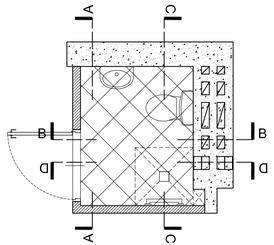

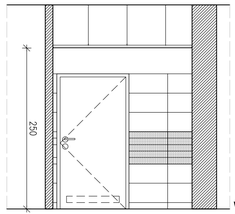

WIDOK A

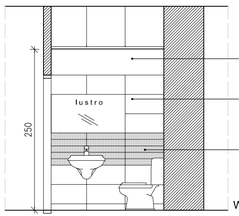


SCIANA W KOLORZE KREMOWYM, NCS: S 1005-Y50R


PLYTKI W KOLORZE BEZOWYM - WG DOBORU MATERIALU PO KONSULTACJI Z ARCHITEKTEM

PLYTKI TZW. DEKOR W KOLORZE OCHRA - WG DOBORU MATERIALU PO KONSULTACJI Z ARCHITEKTEM

WIDOK B

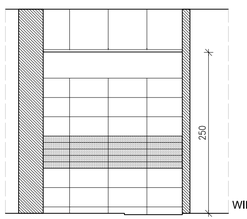


WIDOK C

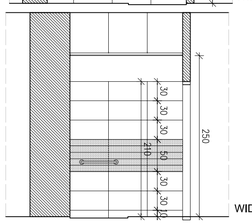

WIDOK D

ŁAZIENKA TYP B

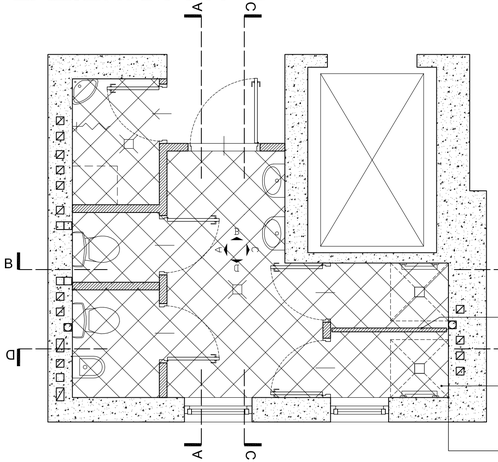

SCIANA KABINY SYSTEMOWEJ DO TOALET WYKONANE Z WODOODPORNYCH PLYT LAMINOWANYCH W KOLORZE: NCS S 1020-Y

PLYTKI GRESOWE ANTYPOSLIZGOWE O WYMIARZE 30X30CM.

MIEJSCE ROZPOCZECIA UKLADANIA PLYTEK O WYMIARACH 30X30CM, SPOSOB UKLADANIA: POD KATEM 45 STOPNI, TZW, ROMB

LEGENDA:

PLYTKI 30x30 UKLADANE POD KATEM 45 STOPNI, W TZW. ROMB


PLYTKI 30x60 UKLADANE POD KATEM 90 STOPNI

WPUST KANALIZACYJNY W POSADZCE


ZLACZKA DO WEZA

TYPY WYKONCZENIA ŁAZIENEK
TYP A - WG RYSUNKU A-24
TYP B - WG RYSUNKU A-24
TYP C - PLYTKI DO WYS 210cm
TYP D - PLYTKI NA PEŁNEJ WYS.
POMIESZCZENIA
DLA FARUCHA UMYWALKOWEGO
PLYTKI GRESOWE /mat/
KOLOR: BEZ, 30x30 (sciana)

UWAGI:
1.
PO USUNIECIU ISTNIEJACYCH PLYTEK I WYKLADZIN NA POSADZCE NALEZY WYKONAC WYROWNUJACA WARSTWE Z MASY SAMOPOZIOMUJACEJ, A NASTEPNIE SYSTEMOWA IZOLACJE PRZECIWLGOCIOWA PODPLYTKOWA (TJ. FOLIA W PLYNIE). IZOLACJA TAKA POWINNA ZOSTAC ULOZONA WE WSZYSTKICH MIEJSCACH TZW. MOKRYCH PO WCZESNIEJSZYM ZAGRUNTOWANIU.
2.
KABINY SYSTEMOWE DO TOALET WYKONANE Z WODOODPORNYCH PLYT LAMINOWANYCH W KOLORZE: NCS S 1020-Y..
WSZYSTKIE TYPY MATERIAŁÓW I ICH KOLORY DOBRAC PO KONSULTACJI Z ARCHITEKTEM. W PROJEKCIE PODANO PRZYKLADOWA KOLORYSTYKE.
4.
DO PODANYCH WARTOSCI (METRAZ PLYTEK POSADZKOWYCH I SCIENNYCH) NALEZY DODAC TZW. ZAPAS ZE WZGLEDU NA FAKT, ZE PROJEKTANCI OPIERALI SIE NA ARCHIWALNEJ INWENTARYZACJI TECHNICZNEJ BUDYNKU.
5.
WSZYSTKIE POWIERZCHNIE PRYSZNICOWE (POSADZKA) POWINNY MIEC PLYTKI ANTYPOSLIZGOWE WYPROFILOWANE ZGODNIE ZE SPADKIEM DO KRATKI ODPLYWOWEJ
6.
WSZYSTKIE DRZWI LAZIENKOWE (DRZWI GLOWNE I DRZWI DO KABIN) JAKO LAMINOWANE W KOLORZE: NCS S 1020-Y
7.
KOLORYSTYKA:
* "FARTUCHY" UMYWALKOWE W POKOJACH CHORYCH NA II ORAZ III PIETRZE JAKO PLYTKI W KOLORZE: BEZ
* PLYTKI W LAZIENKACH WEWNETRZNYCH (DOSTEPNYCH Z POKOI CHORYCH I LAZIENKI LEKARZY-PERSONELU) JAKO PLYTKI W KOLORACH: BEZ / OCHRA + OZDOBNY DEKOR
* PLYTKI W LAZIENKACH ODDZIALOWYCH (OGOLNODOSTEPNYCH) JAKO PLYTKI W KOLORACH: BEZ / BRAZ + OZDOBNY DEKOR
* PLYTKI W BRUDOWNIKACH I POM. PORZADKOWYCH JAKO PLYTKI W KOLORACH: JASNY GRAFIT / GRAFIT
* PLYTKI W SALI CIEC CESARSKICH NA II PIETRZE ORAZ W SALACH OPIEKI NAD NOWORODKAMI NA III PIETRZE JAKO PLYTKI W KOLORZE: BEZ

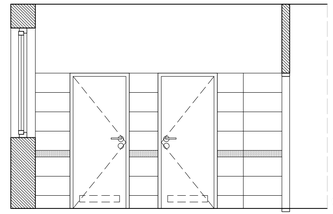

WIDOK A

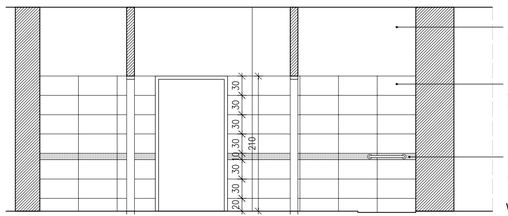


SCIANA W KOLORZE KREMOWYM, NCS: S 1005-Y50R

PLYTKI W KOLORZE BEZOWYM - WG DOBORU MATERIALU PO KONSULTACJI Z ARCHITEKTEM


PLYTKI TZW, DEKOR W KOLORZE BRAZOWYM - WG DOBORU MATERIALU PO KONSULTACJI Z ARCHITEKTEM

WIDOK B

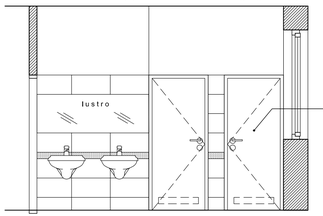

WSZYSTKIE DRZWI W TOALECIE (DRZWI GLOWNE I DRZWI DO KABIN) WYKONANE Z WODOODPORNYCH PLYT LAMINOWANYCH W KOLORZE: NCS S 1020-Y

WIDOK C

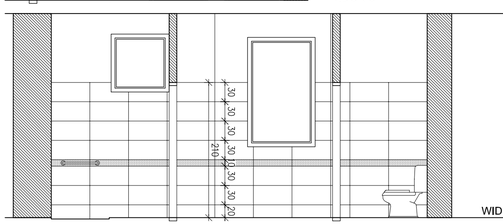

WIDOK D

UWAGI OGÓLNE:

1. Wszystkie wymiary sprawdzić na budowie.

2. Projektanci projektu aranżacji wnętrz nie biorą odpowiedzialności za błędy wynikające z archiwalnej inwentaryzacji technicznej dostarczonej przez Inwestora, na podstawie której powstała powyższa dokumentacja.

3. Przygotowanie robót budowlanych poprzedzić dokładnym sprawdzeniem stanu technicznego budynku i w razie konieczności na bieżąco dostosowywać projekt pod względem technicznym do zastanej sytuacji. Wszystkie zmiany wyburzeniowe lub przebudowywane sprowadzić przed rozpoczęciem robót pod kątem występujących instalacji, przewodów i czy nie stanowią podparc dla elementów konstrukcyjnych na wyższych kondygnacjach. Wszystkie zmiany konsultować z architektem i konstruktorem.

4. Wszystkie roboty budowlane prowadzić w sposób zapewniający bezpieczeństwo pracowników i osób postronnych oraz bezpieczeństwo konstrukcji i wyposażenia budynku (instalacji i przewodów kominowych).

5. Rozwiązania materiałowe i technologiczne zawarte w projekcie należy traktować jako przykładowe, wyznaczające typ oraz standard planowany dla danego elementu projektu. Na etapie realizacji inwestycji konkretne rozwiązania materiałowe i technologiczne mogą zostać zastąpione rozwiązaniami alternatywnymi pod warunkiem zachowania parametrów technicznych i estetycznych oraz pod warunkiem wyrażenia zgody przez inwestora i architekta.

6. Wszystkie prace związane z realizacją przedmiotowego zamierzenia inwestycyjnego należy wykonać zgodnie z polskimi normami i pod nadzorem osoby uprawnionej.

7. Wszystkie roboty należy wykonać w zgodzie z wiedzą techniczną, instrukcjami producentów oraz sztuką budowlaną – dotyczy to w szczególności takich elementów jak: izolacji, dylatacji czy dodatkowego zbrojenia przeciwskurczowego, wylewek, posadzek itp.

8. Ze względu na brak wielobranżowej inwentaryzacji wszystkie roboty budowlane należy prowadzić z należytą ostrożnością i na bieżąco dostosowywać do zaistniałej sytuacji.

9. Ze względu na wykorzystywanie w projekcie aranżacji wnętrz archiwalnej inwentaryzacji technicznej, do podanych wartości należy dodać tzw. zapas.

10. Wysokość otworów drzwiowych (skrzydło h=200cm) należy ustalić po wyprofilowaniu i wykonaniu nowej posadzki w pomieszczeniach

AKKA
Pracownia Architektoniczna
30-045 Kraków, ul. Krdlewska 2
www.akka-architekci.pl tel./fax. +48 (12) 632 18 53

INWESTOR	SPECJALISTYCZNY SZPITAL IM. E. SZCZEKLIKA W TARNOWIE
ADRES INWESTYCJI	33-100 TARNOW, UL. SZPITALNA 13
TEMAT PROJEKTU	**PROJEKT ARANŻACJI WNĘTRZ** ODDZIAŁÓW: GINEKOLOGICZNO-POŁOŻNICZEGO I NOWORODKÓW Z OŚRODKIEM INTENSYWNEJ TERAPII I PATOLOGII NOWORODKA W BUDYNKU PAWILONU I SZPITALA
TEMAT RYSUNKU	**PROJEKT ARANŻACJI ŁAZIENEK III PIĘTRA**
BRANŻA	ARCHITEKTURA
FAZA	PROJ. ARANŻACJI WNĘTRZ
NR RYS.	**A- 24**


PROJEKTOWALI:
mgr inż. arch. **Agata Kita Kosowska** Upr. nr MPOIA/0588/2003
mgr inż. arch. **Andrzej Kosowski** Upr. MPOIA/011/2004

SKALA	REWIZJA	KOD PROJEKTU	DATA
1:100	000	1112	2011.06

PROJEKT JEST CHRONIONY PRAWEM AUTORSKIM ZGODNIE Z USTAWĄ Z DNIA 4 LUTEGO 1994 O PRAWIE AUTORSKIM I PRAWACH POKREWNYCH (DZ. U. 90.24.24, Z PÓŹN. ZM.). KAŻDE UŻYCIE NIEZGODNE Z JEGO PRZEZNACZENIEM BEZ PISEMNEJ ZGODY AUTORÓW NARUSZA ICH PRAWA AUTORSKIE.

PLIK: A1.DWG

II PIETRO

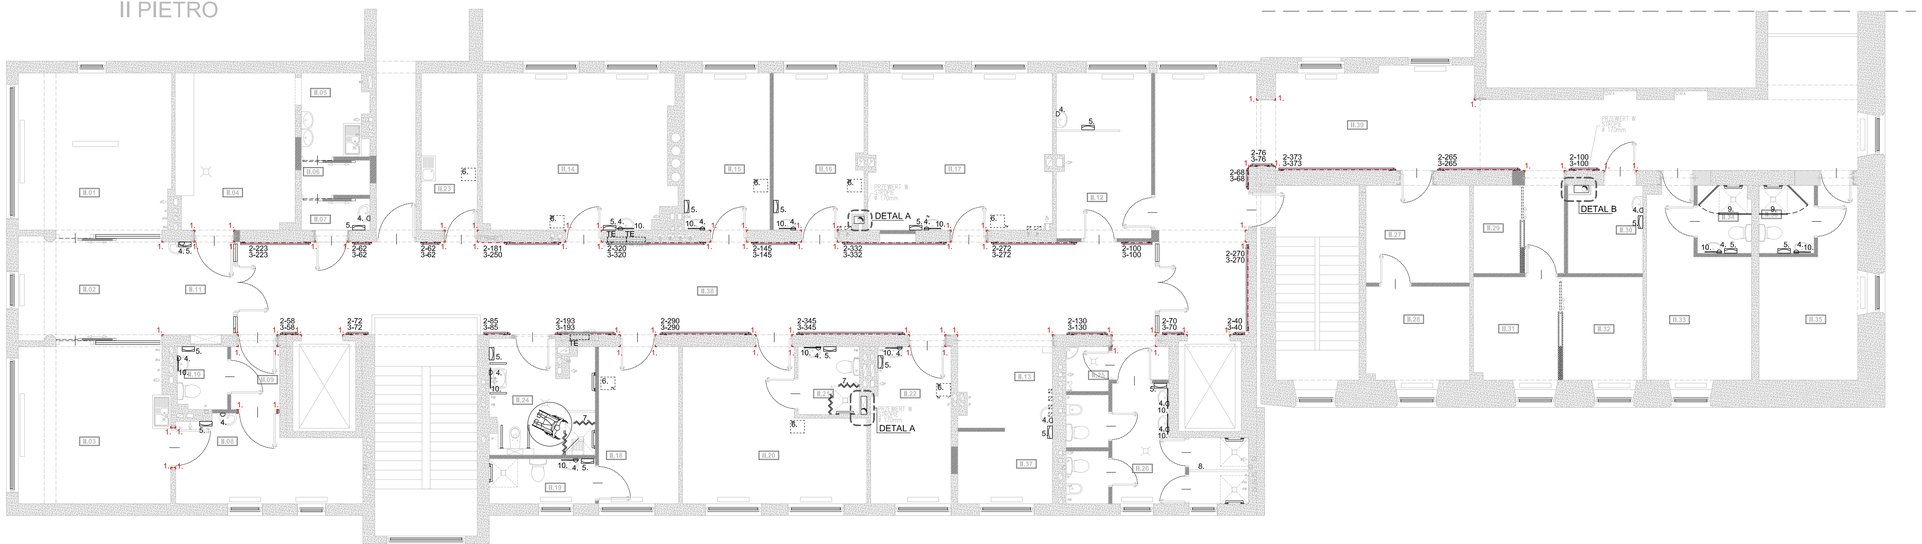

ELEMENTY WYPOSAŻENIA:
1 - LISTWY NAROŻNE TYPU SO50 f-my C/S POLSKA DŁUGOŚĆ LISTWY150cm, KOLOR 101 KREMOWY
2 - BALUSTRADA TYP HR-BAMBUS (BUK) f-ma C/S POLSKA MONOWANA NA WYSOKOŚCI 110cm (GÓRA POCHWYTU), PO MYŚLNIKU PODANO DŁUGOŚĆ BALUSTRADY W cm
3 - ODBOJNICA MONTOWANA NA WYSOKOŚCI 35cm (GÓRA ODBOJNICY), PO MYŚLNIKU PODANO DŁUGOŚĆ ODBOJNICY W cm TYP ODBOJNICY: SCR50M KOLOR - 101 KREMOWY, f-ma C/S POLSKA
4 - DOZOWNIK MYDŁA
5 - POJEMNIK NA RĘCZNIKI PAPIEROWE
6 - TELEWIZOR
7 - PARAWAN FOLIOWY DO BRODZIKA
8 - PANEL WYDZIELAJĄCY Z PŁYTY Z TWORZYWA SZTUCZNEGO (h=180cm)
9 - KABINA PRYSZNICOWA SYSTEMOWA
10- LUSTRA KLEJONE 60X80cm

DETAL PIONÓW WENTYLACYJNYCH OPRACOWANY NA RYSUNKU A27

UWAGI OGÓLNE:

1. Wszystkie wymiary sprawdzić na budowie.

2. Projektanci projektu aranżacji wnętrz nie biorą odpowiedzialności za błędy wynikające z archiwalnej inwentaryzacji technicznej dostarczonej przez Inwestora, na podstawie której powstała powyższa dokumentacja.

3. Przygotowanie robót budowlanych poprzedzić dokładnym sprawdzeniem stanu technicznego budynku i w razie konieczności na bieżąco dostosowywać projekt pod względem technicznym do zastanej sytuacji. Wszystkie zmiany wyburzeniowe lub przebudowywane sprzedzić przed rozpoczęciem robót pod kątem występujących instalacji, przewodów i czy nie stanowią podparc dla elementów konstrukcyjnych na wyższych kondygnacjach. Wszystkie zmiany konsultować z architektem i konstruktorem.

4. Wszystkie roboty budowlane prowadzić w sposób zapewniający bezpieczeństwo pracowników i osób postronnych oraz bezpieczeństwo konstrukcji i wyposażenia budynku (instalacji i przewodów kominowych).

5. Rozwiązania materiałowe i technologiczne zawarte w projekcie należy traktować jako przykładowe, wyznaczające typ oraz standard planowany dla danego elementu projektu. Na etapie realizacji inwestycji konkretne rozwiązania materiałowe i technologiczne mogą zostać zastąpione rozwiązaniami alternatywnymi pod warunkiem zachowania parametrów technicznych i estetycznych oraz pod warunkiem wyrażenia zgody przez inwestora i architekta.

6. Wszystkie prace związane z realizacją przedmiotowego zamierzenia inwestycyjnego należy wykonać zgodnie z polskimi normami i pod nadzorem osoby uprawnionej.

7. Wszystkie roboty należy wykonać w zgodzie z wiedzą techniczną, instrukcjami producentów oraz sztuką budowlaną – dotyczy to w szczególności takich elementów jak: instalacji, dylatacji czy dodatkowego zbrojenia przeciwskurczowego, wylewek, posadzek itp

8. Ze względu na brak wielobranżowej inwentaryzacji wszystkie roboty budowlane należy prowadzić z należytą ostrożnością i na bieżąco dostosowywać do zastanej sytuacji.

9. Ze względu na wykorzystywanie w projekcie aranżacji wnętrz archiwalnej inwentaryzacji technicznej, do podanych wartości należy dodać tzw. zapas.

10. Wysokość otworów drzwiowych (skrzydło h=200cm) należy ustalić po wyprofilowaniu i wykonaniu nowej posadzki w pomieszczeniach

AKKA
Pracownia Architektoniczna
30-045 Kraków, ul. Krdewska 2
www.akka-architekci.pl
tel./fax. +48 (12) 632 18 53

INWESTOR	SPECJALISTYCZNY SZPITAL IM. E. SZCZEKLIKA W TARNOWIE
ADRES INWESTYCJI	33-100 TARNOW, UL. SZPITALNA 13
TEMAT PROJEKTU	**PROJEKT ARANŻACJI WNĘTRZ** ODDZIAŁÓW: GINEKOLOGICZNO-POŁOŻNICZEGO I NOWORODKÓW Z OŚRODKIEM INTENSYWNEJ TERAPII I PATOLOGII NOWORODKA W BUDYNKU PAWILONU I SZPITALA
TEMAT RYSUNKU	**WYPOSAZENIE PODSTAWOWE - RZUT II PIĘTRA**
BRANŻA	ARCHITEKTURA
FAZA	PROJ. ARANŻACJI WNĘTRZ
NR RYS.	**A-25**


PROJEKTOWAŁ:
mgr inż. arch. **Agata Kita Kosowska**
Upr. nr MPOIA/058/2009
mgr inż. arch. **Andrzej Kosowski**
Upr. MPOIA/011/2004

SKALA	REWIZJA	KOD PROJEKTU	DATA
1:100	001	1112	2011.06

PROJEKT JEST CHRONIONY PRAWEM AUTORSKIM NA PODSTAWIE USTAWY Z DNIA 4 LUTEGO 1994 O PRAWIE AUTORSKIM I PRAWACH POKREWNYCH (DZ. U. 06 NR 90 POZ. 631 Z PÓŹN. ZM.). ZABRONIONE JEST KOPIOWANIE I WYKORZYSTYWANIE BEZ ZGODY AUTORA.

PLIK DO: .pdf

III PIETRO

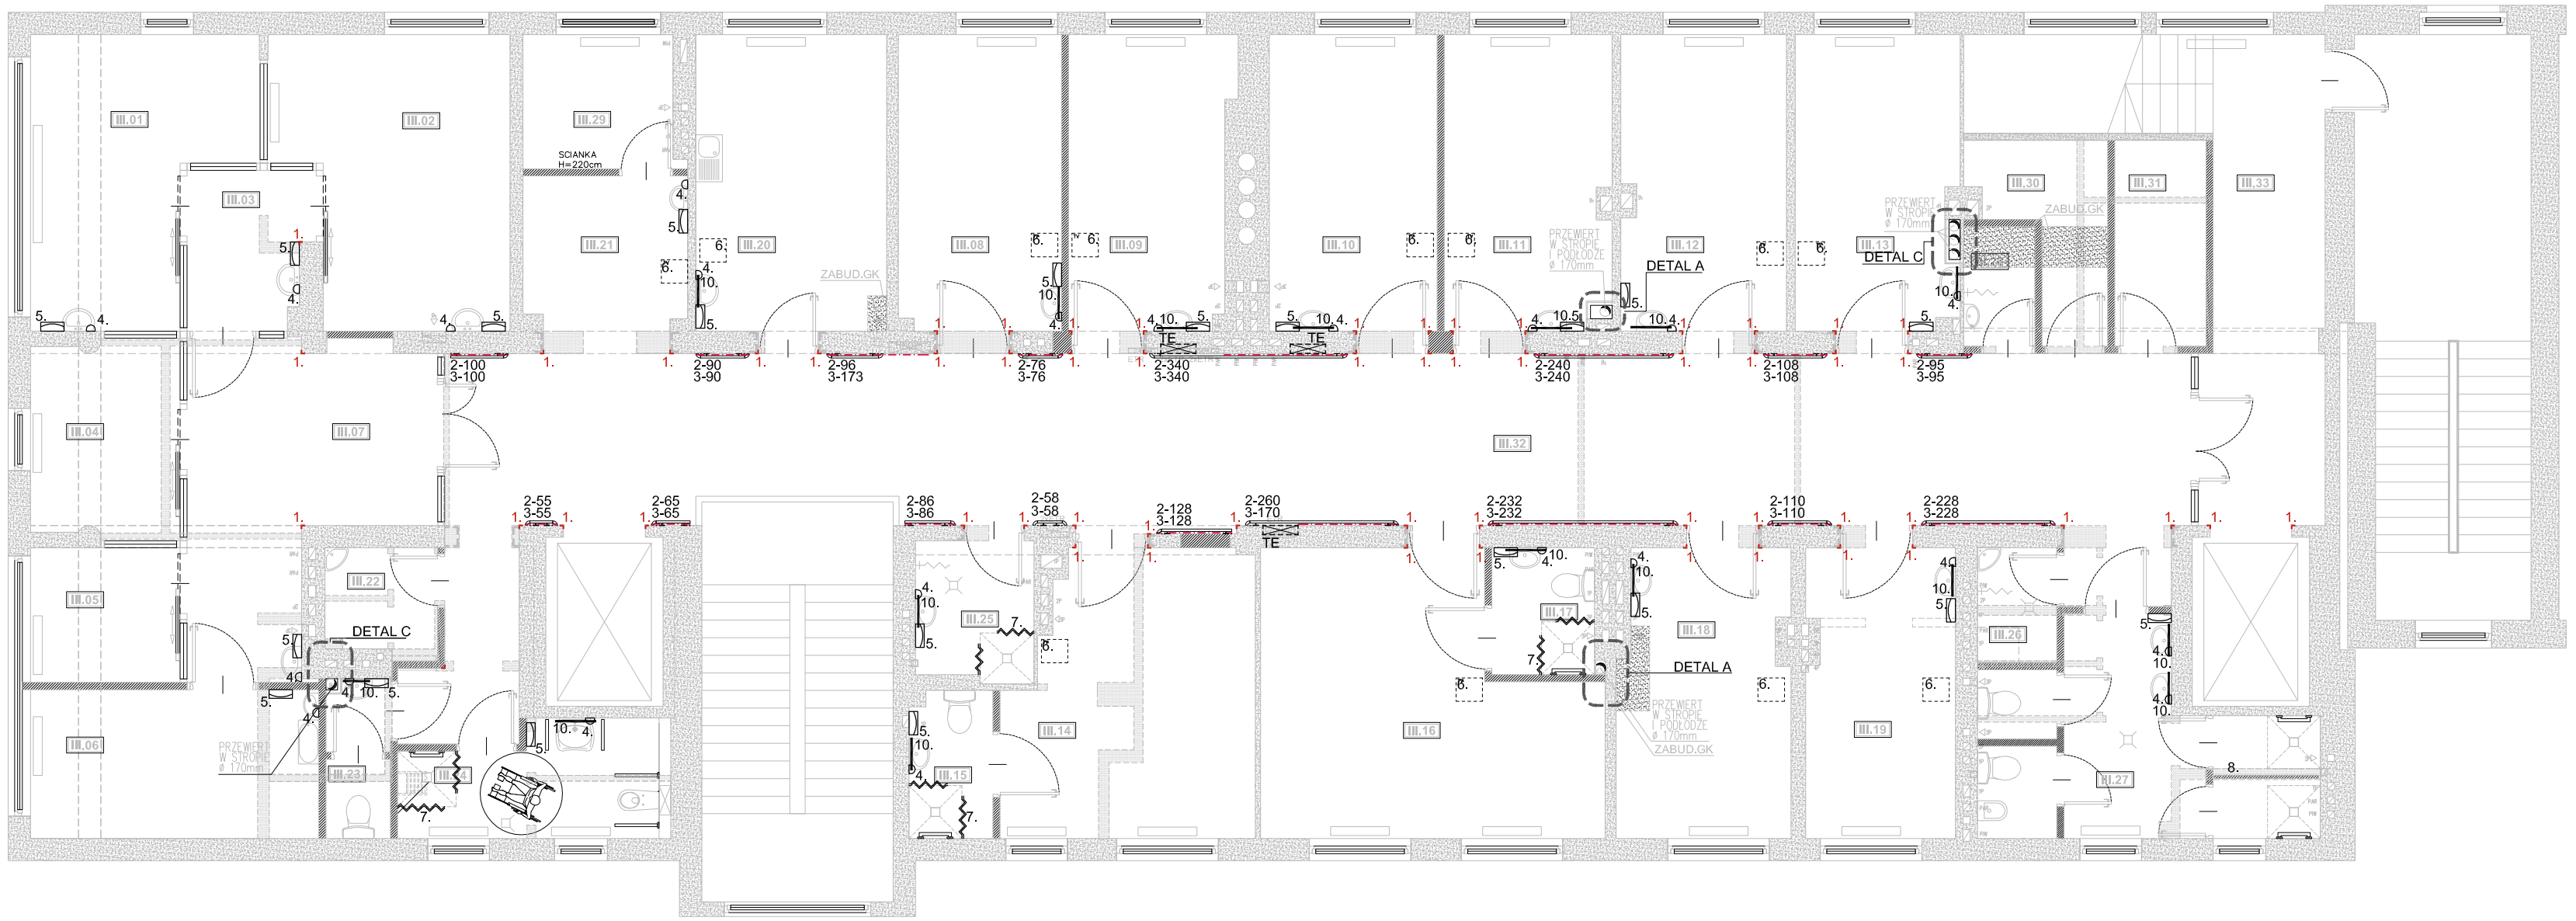

LEGENDA

ELEMENTY WYPOSAŻENIA:
1 - LISTWY NAROŻNE TYPU SO50 f-my C/S POLSKA DŁUGOŚĆ LISTWY150cm, KOLOR 101 KREMOWY
2 - BALUSTRADA TYP HR-BAMBUS (BUK) f-ma C/S POLSKA MONOWANA NA WYSOKOŚCI 110cm (GÓRA POCHWYTU), PO MYŚLNIKU PODANO DŁUGOŚC BALUSTRADY W cm
3 - ODBOJNICA MONTOWANA NA WYSOKOŚCI 35cm (GÓRA ODBOJNICY), PO MYŚLNIKU PODANO DŁUGOŚC ODBOJNICY W cm TYP ODBOJNICY; SCR50M KOLOR - 101 KREMOWY, f-ma C/S POLSKA
4 - DOZOWNIK MYDŁA
5 - POJEMNIK NA RĘCZNIKI PAPIEROWE
6 - TELEWIZOR
7 - PARAWAN FOLIOWY DO BRODZIKA
8 - PANEL WYDZIELAJĄCY Z PŁYTY Z TWORZYWA SZTUCZNEGO (h=180cm)
9 - KABINA PRYSZNICOWA SYSTEMOWA
10 - LUSTRO KLEJONE 60X80cm

DETAL PIONÓW WENTYLACYJNYCH OPRACOWANY NA RYSUNKU A27

UWAGI OGÓLNE:

1. Wszystkie wymiary sprawdzić na budowie.

2. Projektanci projektu aranżacji wnętrz nie biorą odpowiedzialności za błędy wynikające z archiwalnej inwentaryzacji technicznej dostarczonej przez Inwestora, na podstawie której powstała powyższa dokumentacja.

3. Przygotowanie robót budowlanych poprzedzić dokładnym sprawdzeniem stanu technicznego budynku i w razie konieczności na bieżąco dostosowywać projekt pod względem technicznym do zastanej sytuacji. Wszystkie zmiany wyburzeniowe lub przebudowywane sprawdzić przed rozpoczęciem robót pod kątem występujących instalacji, przewodów i czy nie stanowią podparc dla elementów konstrukcyjnych na wyższych kondygnacjach. Wszystkie zmiany konsultować z architektem i konstruktorem.

4. Wszystkie roboty budowlane prowadzić w sposób zapewniający bezpieczeństwo pracowników i osób postronnych oraz bezpieczeństwo konstrukcji i wyposażenia budynku (instalacji i przewodów kominowych).

5. Rozwiązania materiałowe i technologiczne zawarte w projekcie należy traktować jako przykładowe, wyznaczające typ oraz standard planowany dla danego elementu projektu. Na etapie realizacji inwestycji konkretne rozwiązania materiałowe i technologiczne mogą zostać zastąpione rozwiązaniami alternatywnymi pod warunkiem zachowania parametrów technicznych i estetycznych oraz pod warunkiem wyrażenia zgody przez inwestora i architekta.

6. Wszystkie prace związane z realizacją przedmiotowego zamierzenia inwestycyjnego należy wykonać zgodnie z polskimi normami i pod nadzorem osoby uprawnionej.

7. Wszystkie roboty należy wykonać w zgodzie z wiedzą techniczną, instrukcjami producentów oraz sztuką budowlaną – dotyczy to w szczególności takich elementów jak: izolacji, dylatacji czy dodatkowego zbrojenia przeciwskurczowego, wylewek, posadzek itp.

8. Ze względu na brak wielobranżowej inwentaryzacji wszystkie roboty budowlane należy prowadzić z należytą ostrożnością i na bieżąco dostosowywać do zaistniałej sytuacji.

9. Ze względu na wykorzystywanie w projekcie aranżacji wnętrz archiwalnej inwentaryzacji technicznej, do podanych wartości należy dodać tzw. zapas.

10. Wysokość otworów drzwiowych (skrzydło h=200cm) należy ustalić po wyprofilowaniu i wykonaniu nowej posadzki w pomieszczeniach

AKKA
Pracownia Architektoniczna
30-045 Kraków, ul. Królewska 2
www.akka-architekci.pl
tel./fax. +48 (12) 632 18 53


INWESTOR	SPECJALISTYCZNY SZPITAL IM. E. SZCZEKLIKA W TARNOWIE
ADRES INWESTYCJI	33-100 TARNOW, UL. SZPITALNA 13
TEMAT PROJEKTU	**PROJEKT ARANŻACJI WNĘTRZ** ODDZIAŁÓW: GINEKOLOGICZNO-POŁOŻNICZEGO I NOWORODKÓW Z OŚRODKIEM INTENSYWNEJ TERAPII I PATOLOGII NOWORODKA W BUDYNKU PAWILONU I SZPITALA
TEMAT RYSUNKU	**WYPOSAZENIE PODSTAWOWE - RZUT III PIĘTRA**
BRANŻA	ARCHITEKTURA
FAZA	PROJ. ARANŻACJI WNĘTRZ
NR RYS.	**A-26**

PROJEKTOWALI:
mgr inż. arch. **Agata Kita Kosowska**
Upr. nr MPOIA/058/2009
mgr inż. arch. **Andrzej Kosowski**
Upr. MPOIA/011/2004


SKALA	REWIZJA	KOD PROJEKTU	DATA
1:100	001	1112	2011.06

PROJEKT JEST CHRONIONY PRAWEM AUTORSKIM ZGODNIE Z USTAWĄ Z DNIA 4 LUTEGO 1994 O PRAWIE AUTORSKIM I PRAWACH POKREWNYCH (DZ. U. 05.90.804 Z PÓŹN. ZM.). KAŻDE UŻYCIE BEZ PISEMNEJ ZGODY AUTORÓW.


PLIK NR: PLIK

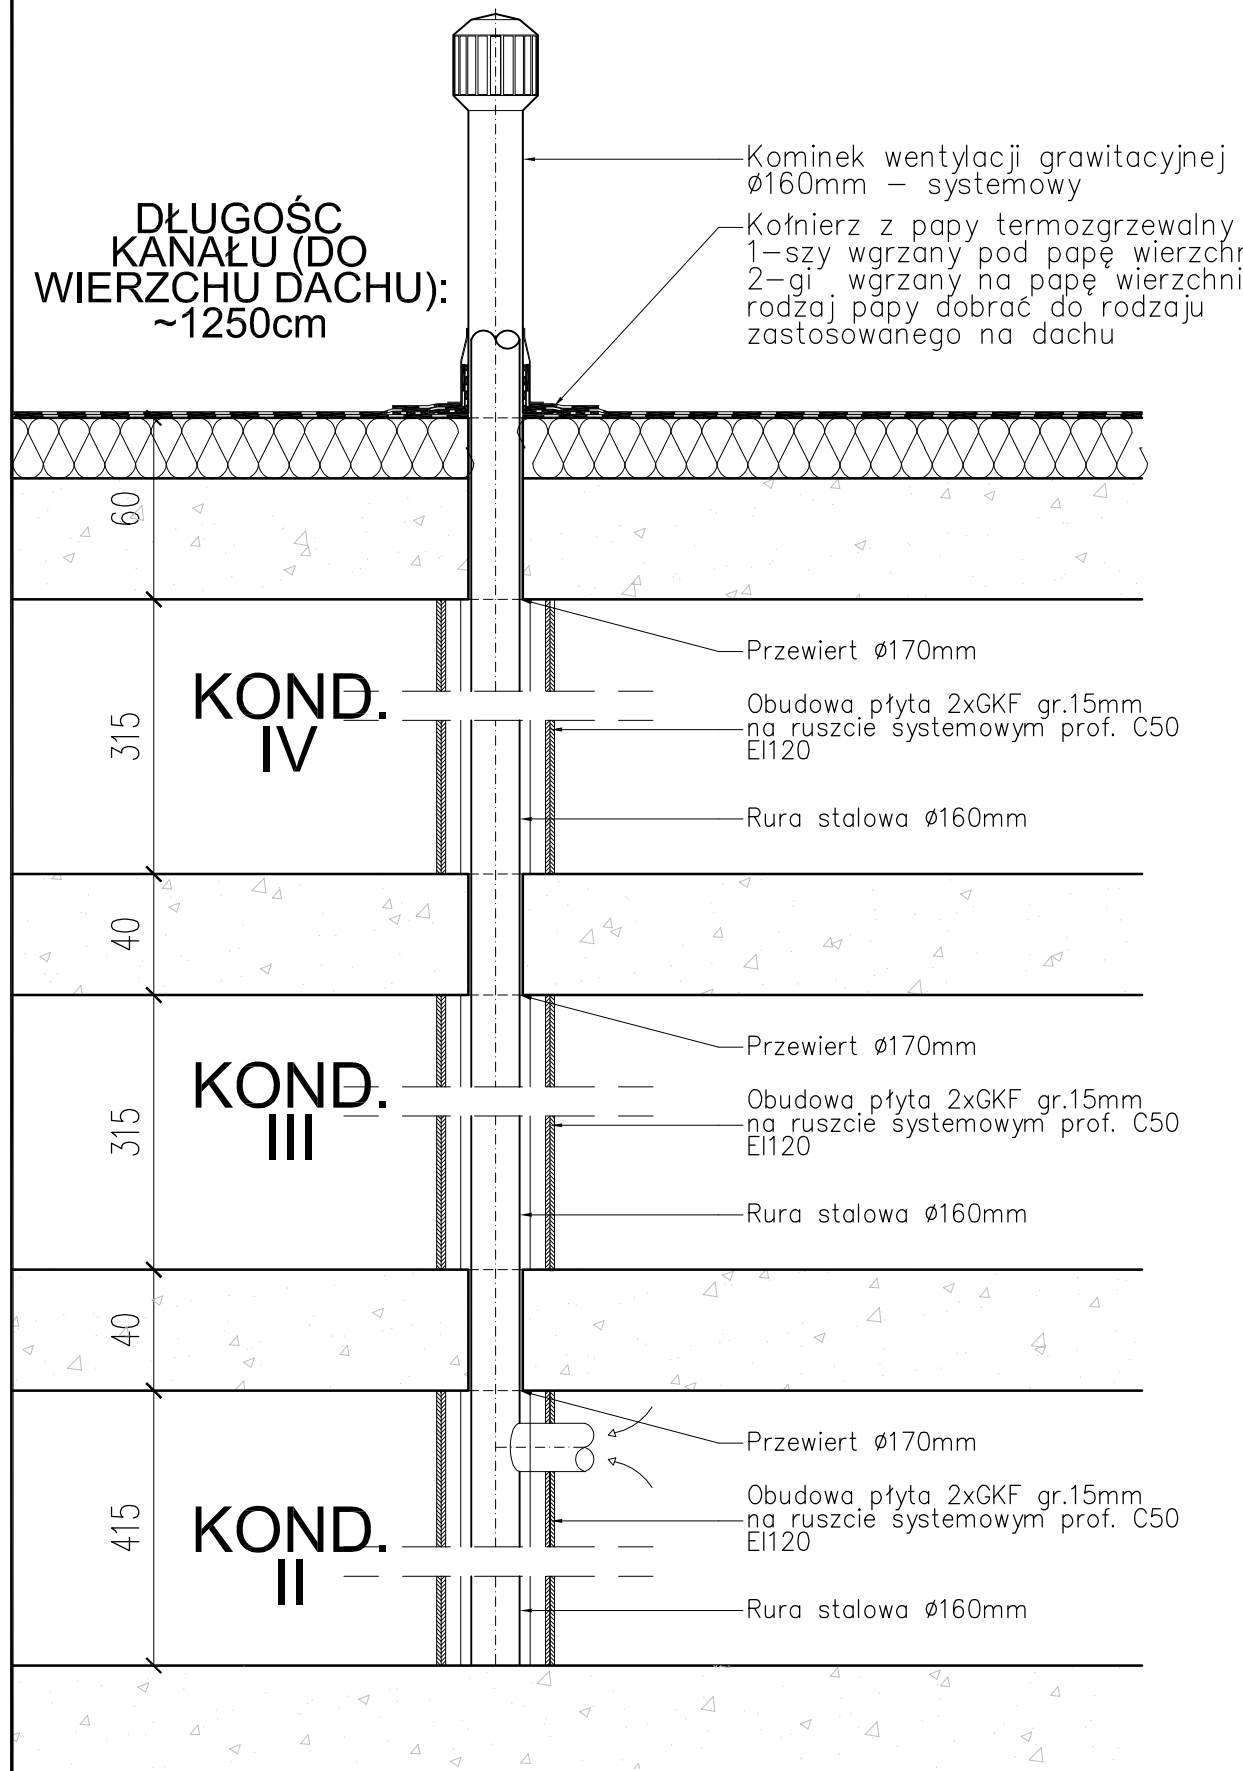

PION WENTYLACYJNY
TYP A

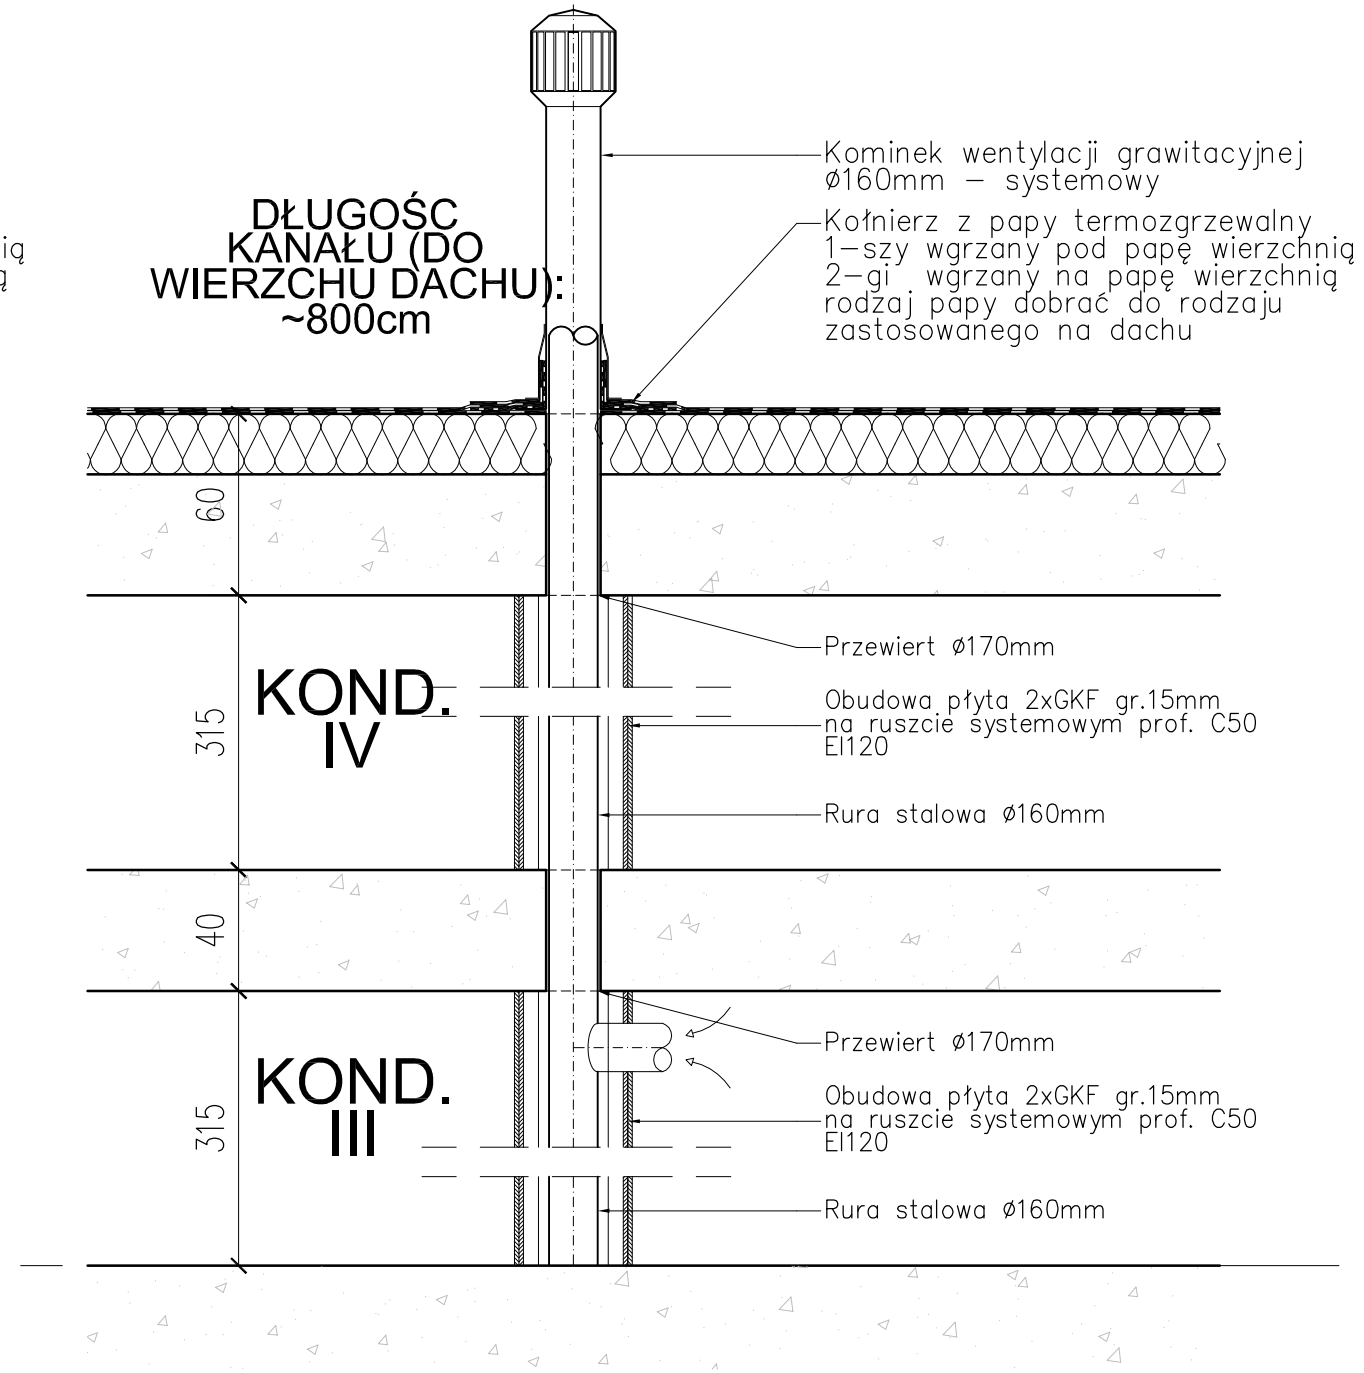

PION WENTYLACYJNY
TYP C

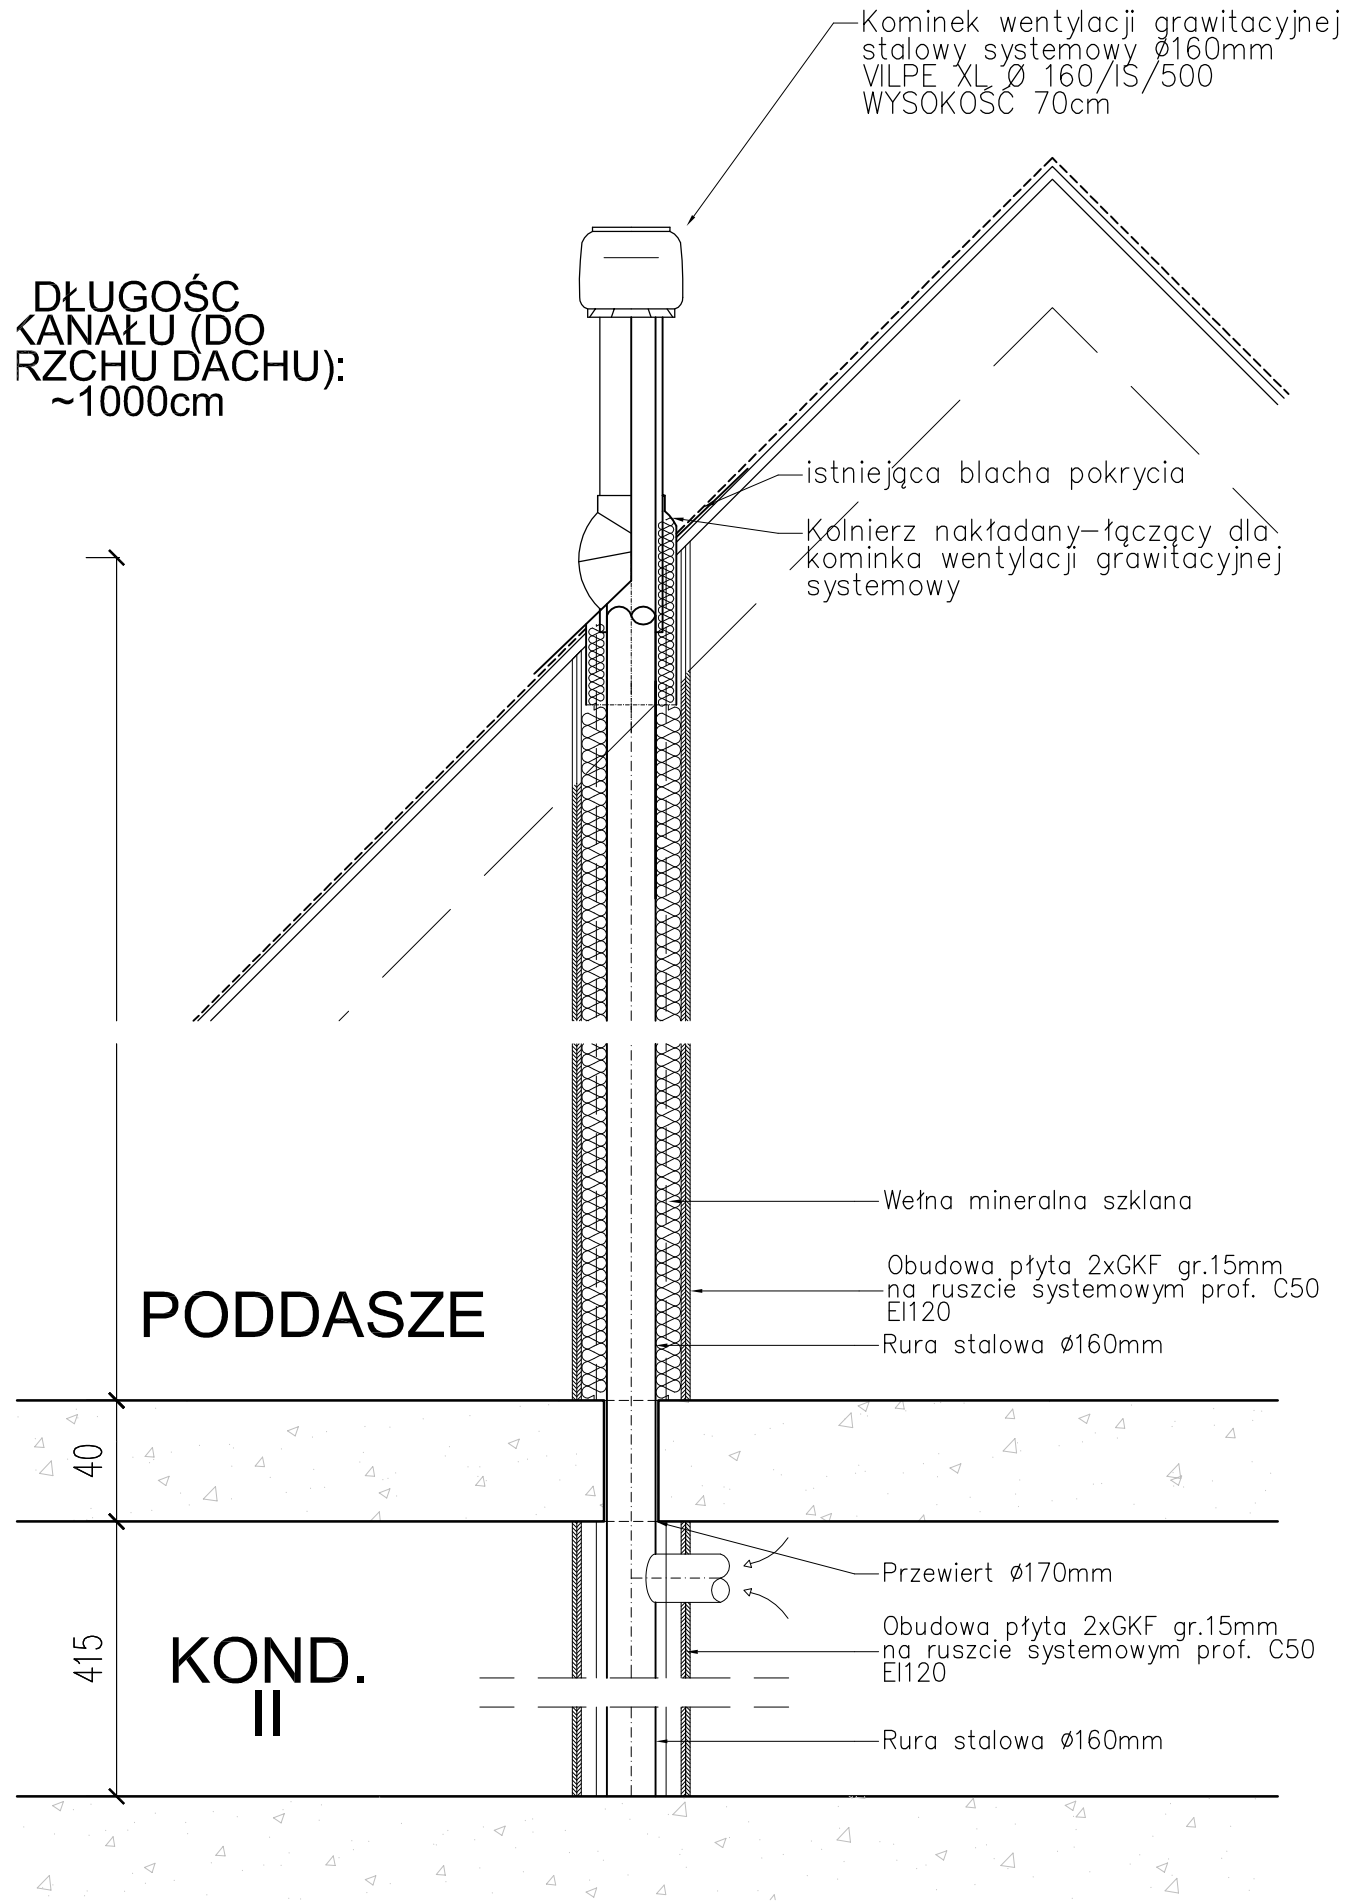

PION WENTYLACYJNY
TYP A

UWAGI OGÓLNE:

1. Wszystkie wymiary sprawdzić na budowie.

2. Projektanci projektu aranżacji wnętrz nie biorą odpowiedzialności za błędy wynikające z archiwalnej inwentaryzacji technicznej dostarczonej przez Inwestora, na podstawie której powstała powyższa dokumentacja.

3. Przygotowanie robót budowlanych poprzedzić dokładnym sprawdzeniem stanu technicznego budynku i w razie konieczności na bieżąco dostosowywać projekt pod względem technicznym do zastanej sytuacji. Wszystkie zmiany wyburzeniowe lub przebudowywane sprawdzić przed rozpoczęciem robót pod kątem występujących instalacji, przewodów i czy nie stanowią podparc dla elementów konstrukcyjnych na wyższych kondygnacjach. Wszystkie zmiany konsultować z architektem i konstruktorem.

4. Wszystkie roboty budowlane prowadzić w sposób zapewniający bezpieczeństwo pracowników i osób postronnych oraz bezpieczeństwo konstrukcji i wyposażenia budynku (instalacji i przewodów kominowych).

5. Rozwiązania materiałowe i technologiczne zawarte w projekcie należy traktować jako przykładowe, wyznaczające typ oraz standard planowany dla danego elementu projektu. Na etapie realizacji inwestycji konkretne rozwiązania materiałowe i technologiczne mogą zostać zastąpione rozwiązaniami alternatywnymi pod warunkiem zachowania parametrów technicznych i estetycznych oraz pod warunkiem wyrażenia zgody przez inwestora i architekta.

6. Wszystkie prace związane z realizacją przedmiotowego zamierzenia inwestycyjnego należy wykonać zgodnie z polskimi normami i pod nadzorem osoby uprawnionej.

7. Wszystkie roboty należy wykonać w zgodzie z wiedzą techniczną, instrukcjami producentów oraz sztuką budowlaną – dotyczy to w szczególności takich elementów jak: izolacji, dylatacji czy dodatkowego zbrojenia przeciwskurczowego, wylewek, posadzek itp

8. Ze względu na brak wielobranżowej inwentaryzacji wszyskie roboty budowlane należy prowadzić z należytą ostrożnością i na bieżąco dostosowywać do zastniałej sytuacji.

9. Ze względu na wykorzystywanie w projekcie aranżacji wnętrz archiwalnej inwentaryzacji technicznej do podanych wartości należy dodać tzw. zapas.

10. Wysokość otworów drzwiowych (skrzydło h=200cm) należy ustalić po wyprofilowaniu i wykonaniu nowej posadźki w pomieszczeniach

AKKA
Pracownia Architektoniczna
30-045 Kraków, ul. Królewska 2
www.akka-architekci.pl
tel./fax. +48 (12) 632 18 53

INWESTOR	SPECJALISTYCZNY SZPITAL IM. E. SZCZEKLIKA W TARNOWIE
ADRES INWESTYCJI	33-100 TARNOW, UL. SZPITALNA 13
TEMAT PROJEKTU	**PROJEKT ARANŻACJI WNĘTRZ** ODDZIAŁÓW: GINEKOLOGICZNO-POŁOŻNICZEGO I NOWORODKÓW Z OŚRODKIEM INTENSYWNEJ TERAPII I PATOLOGII NOWORODKA W BUDYNKU PAWILONU I SZPITALA
TEMAT RYSUNKU	**DETAL KANAŁOW WENTYLACYJNYCH**
BRANŻA	ARCHITEKTURA
FAZA	PROJ. ARANŻACJI WNĘTRZ
NR RYS.	**A-27**

PROJEKTOWAŁ:
mgr inż. arch. **Agata Kita Kosowska**
Upr. nr MPOIA/058/2009
mgr inż. arch. **Andrzej Kosowski**
Upr. MPOIA/011/2004

SKALA	REWIZJA	KOD PROJEKTU	DATA
1:25	000	1112	2011.06

PROJEKT JEST CHRONIONY PRAWEM AUTORSKIM ZGODNIE Z USTAWĄ Z DNIA 4 LUTEGO 1994 O PRAWIE AUTORSKIM I PRAWACH POKREWNYCH (DZ. U. 00.80.904 Z POZ.ZM.). I NIE MOŻE BYĆ KOPIOWANY ANI ROZPOWSZECHNIANY BEZ PISEMNEJ ZGODY AUTORÓW

PLIK NR: PLIK