II PIETRO

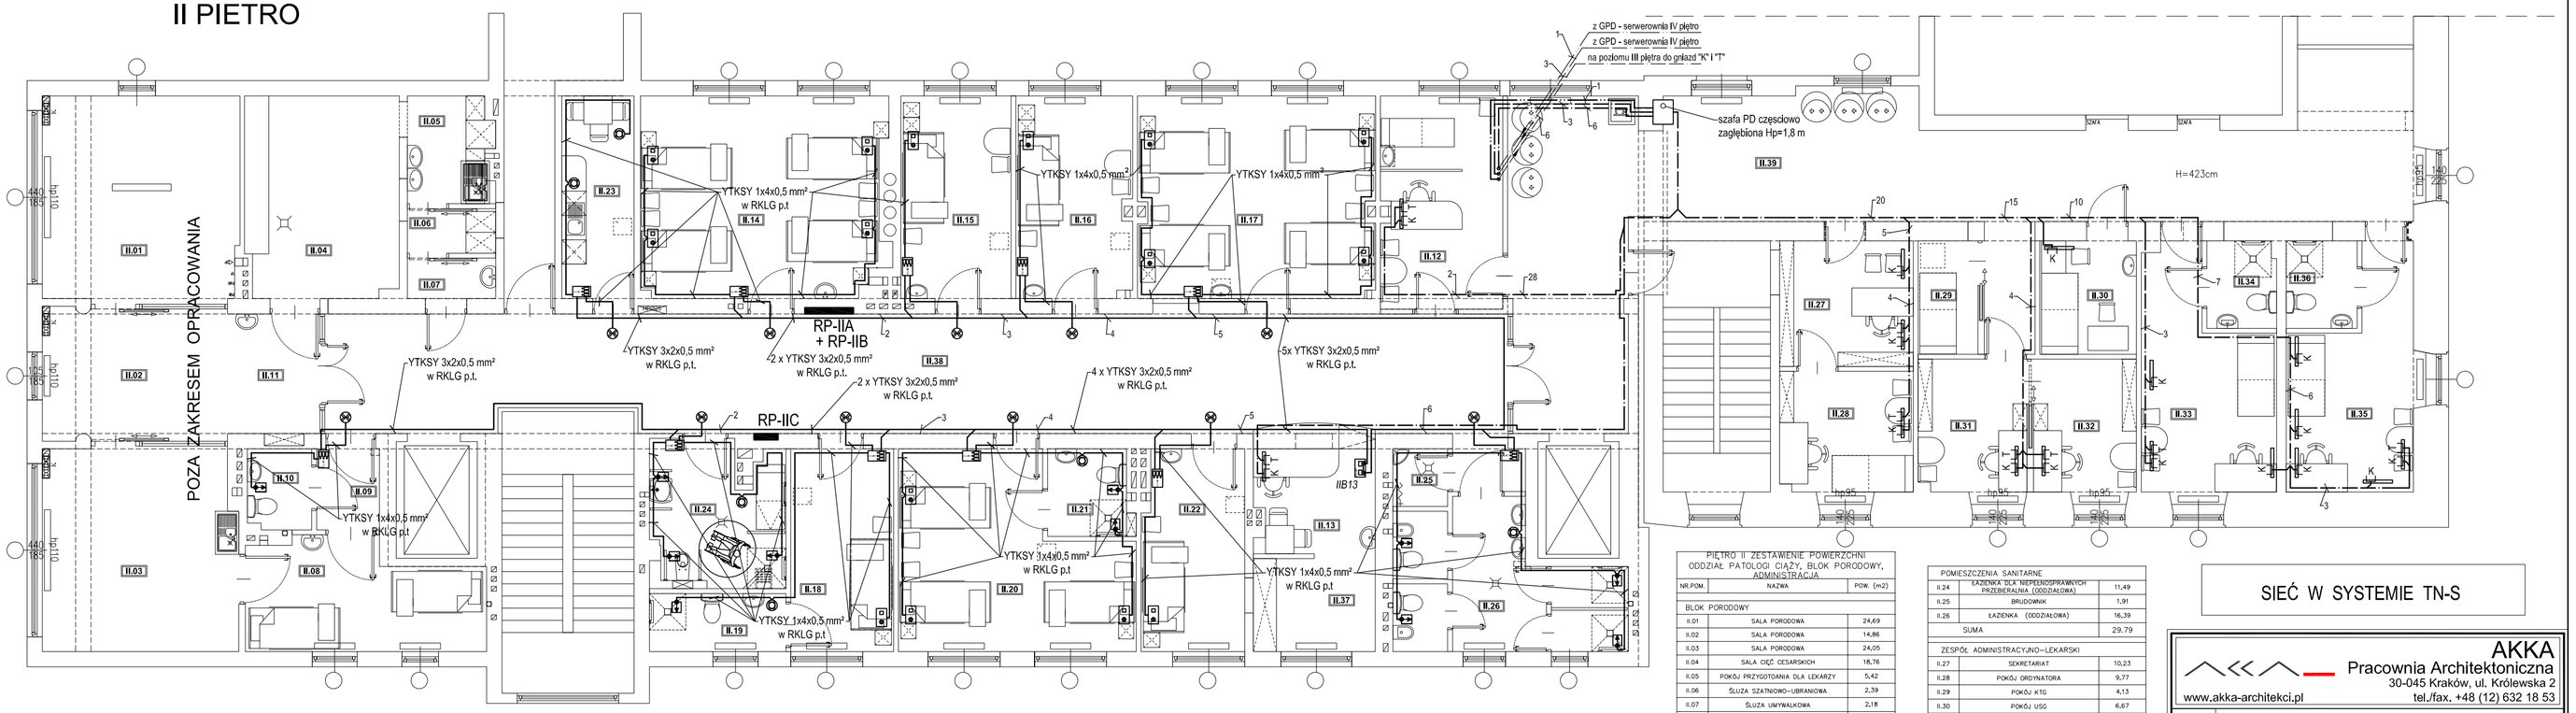

Legenda - instalacji okablowania strukturalnego (instalacja telefoniczna i komputerowa):

- kabel S/FTP (PiMF) 600 MHz kat.6, 4 pary 23AWG, LSZH - dla instalacji okablowania strukturalnego w RVKLG p.t. (średnicę wewnętrzną rur określić na budowie w funkcji ilości kabli sieci LAN)
- kabel U/UTP 25 par kat.3, drut 24AWG 100 Ohm, LSZH, LSZH - dla instalacji okablowania strukturalnego w RVKLG p.t. (średnicę wewnętrzną rur określić na budowie w funkcji ilości kabli sieci LAN)
- gniazdo ekranowane 2GHz z wkładką 1xRJ45 kat.6, - dla instalacji okablowania strukturalnego telefon (T) lub komputer (K) , montowane p.t. w wspólnej ramce z gniazdami ogólnymi i typu DATA (typ zestawu gniazd wg zakupu Inwestora) montowany na h=0,3 m

Legenda - system przywoławczy CALLNET:

- lampka sygnalizacyjna LS-O - montaż wg DTR-ki
- panel kasujący PK-ALO - montaż wg DTR-ki
- manipulator przywoławczy z diodą sygnalizującą wezwanie MP-L - montaż wg DTR-ki
- panel pociągowy LP - montaż wg DTR-ki
- przycisk przywoławczy WP p.t. - montaż wg DTR-ki
- zasilacza stabilizowany + panel sygnalizacyjny PS24-CYF - montaż wg DTR-ki

PIĘTRO II ZESTAWIENIE POWIERZCHNI
ODDZIAŁ PATOLOGII CIĄŻY, BLOK PORODOWY, ADMINISTRACJA

NR.POM.	NAZWA	POW. (m2)
BLOK PORODOWY		
II.01	SALA PORODOWA	24,69
II.02	SALA PORODOWA	14,86
II.03	SALA PORODOWA	24,05
II.04	SALA CIĘĆ CESARSKICH	18,76
II.05	POKÓJ PRZYGOTOWANIA DLA LEKARZY	5,42
II.06	ŚLUZA SZATNIOWO-UBRANIOWA	2,39
II.07	ŚLUZA UMYWALKOWA	2,18
II.08	POKÓJ MATKI Z DZIECKIEM (2h)	14,78
II.09	KORTARZ WEWNĘTRZNY	3,10
II.10	ŁAZIENKA WEWNĘTRZNA POKOJU	3,12
II.11	ŚLUZA	6,51
	SUMA	119.86
SALE CHORYCH WRAZ Z POM. POMOCNICZYMI		
II.12	IZBA PRZYJĘĆ	15,74
II.13	DYŻURKA POŁOŻNYCH	8,89
II.14	SALA CHORYCH	29,58
II.15	SALA CHORYCH	13,60
II.16	SALA CHORYCH	14,16
II.17	SALA CHORYCH	29,05
II.18	SALA CHORYCH (DLA OSOBY CHOREJ)	12,70
II.19	ŁAZIENKA WEWNĘTRZNA	4,81
II.20	SALA CHORYCH	24,08
II.21	ŁAZIENKA WEWNĘTRZNA	4,35
II.22	SALA CHORYCH	12,77
II.23	POKÓJ DZIENNY	8,89
	SUMA	178.62

POMIESZCZENIA SANITARNE

II.24	ŁAZIENKA DLA NIEPEŁNOSPRAWNYCH PRZEBIEGALNIA (ODDZIAŁOWA)	11,49
II.25	BRUDOWNIK	1,91
II.26	ŁAZIENKA (ODDZIAŁOWA)	16,39
	SUMA	29.79
ZESPÓŁ ADMINISTRACYJNO-LEKARSKI		
II.27	SEKRETARIAT	10,23
II.28	POKÓJ ORDYNATORA	9,77
II.29	POKÓJ KTG	4,13
II.30	POKÓJ USG	4,67
II.31	POKÓJ ODDZIAŁOWEJ POŁOŻNICTWA	8,83
II.32	POKÓJ ODDZIAŁOWEJ NOWORODKÓW	8,42
II.33	DYŻURKA LEKARZY NEONATOLOGÓW	16,37
II.34	ŁAZIENKA WEWNĘTRZNA	3,65
II.35	DYŻURKA LEKARZY POŁOŻNICTWA	15,20
II.36	ŁAZIENKA WEWNĘTRZNA	3,78
	SUMA	87.05
MAGAZYNY I KOMUNIKACJA		
II.37	MAGAZYN PIELĘGNIARSKI	6,89
II.38	KORYTARZ ODDZIAŁOWY	86,50
II.39	KORYTARZ ZEWNĘTRZNY	84,03
	SUMA	177.42
SUMA CAŁKOWITA		592.74

SIEĆ W SYSTEMIE TN-S

AKKA
Pracownia Architektoniczna
30-045 Kraków, ul. Królewska 2
www.akka-architekci.pl
tel./fax. +48 (12) 632 18 53

INWESTOR: SPECJALISTYCZNY SZPITAL IM. E. SZCZEKLIKA W TARNOWIE

ADRES INWESTYCJI: 33-100 TARNOW, UL. SZPITALNA 13

TEMAT PROJEKTU: **PROJEKT INSTALACJI ELEKTRYCZNEJ WEWNĘTRZNEJ**
ODDZIAŁÓW: GINEKOLOGICZNO-POŁOŻNICZEGO I NOWORODKÓW Z OŚRODKIEM INTENSYWNEJ TERAPII I PATOLOGII NOWORODKA W BUDYNKU PAWILONU I SZPITALA

TEMAT RYSUNKU: **RZUT II PIĘTRA - INSTALACJE SŁABOPRĄDOWE + SIEĆ LAN**

BRANŻA: ELEKTRYCZNA
NR RYS.: **R-5**
FAZA: PROJEKT WYKONAWCZY

PROJEKTOWAŁ: mgr inż. **Piotr Sieradzki** Upr. nr UAN - Upr.345/90

SPRAWDZIŁ: inż. **Leszek Szarski** Upr. nr GP.IV-63/342/76

SKALA: 1:100 | REWIZJA: 000 | KOD PROJEKTU: 1112 | DATA: 2011.11

PROJEKT JEST CHRONIONY PRAWEM AUTORSKIM ZGODNIE Z USTAWĄ Z DNIA 4 LUTEGO 1994 O PRAWIE AUTORSKIM I PRAWACH POKREWNYCH (DZ. U. Z DNIA 24 LUTY 1994 r.). NIE WOLNO BEZ ZGODY AUTORA KOPIOWANIE I WYKORZYSTANIE DOKUMENTU BEZ PODPISU AUTORA!