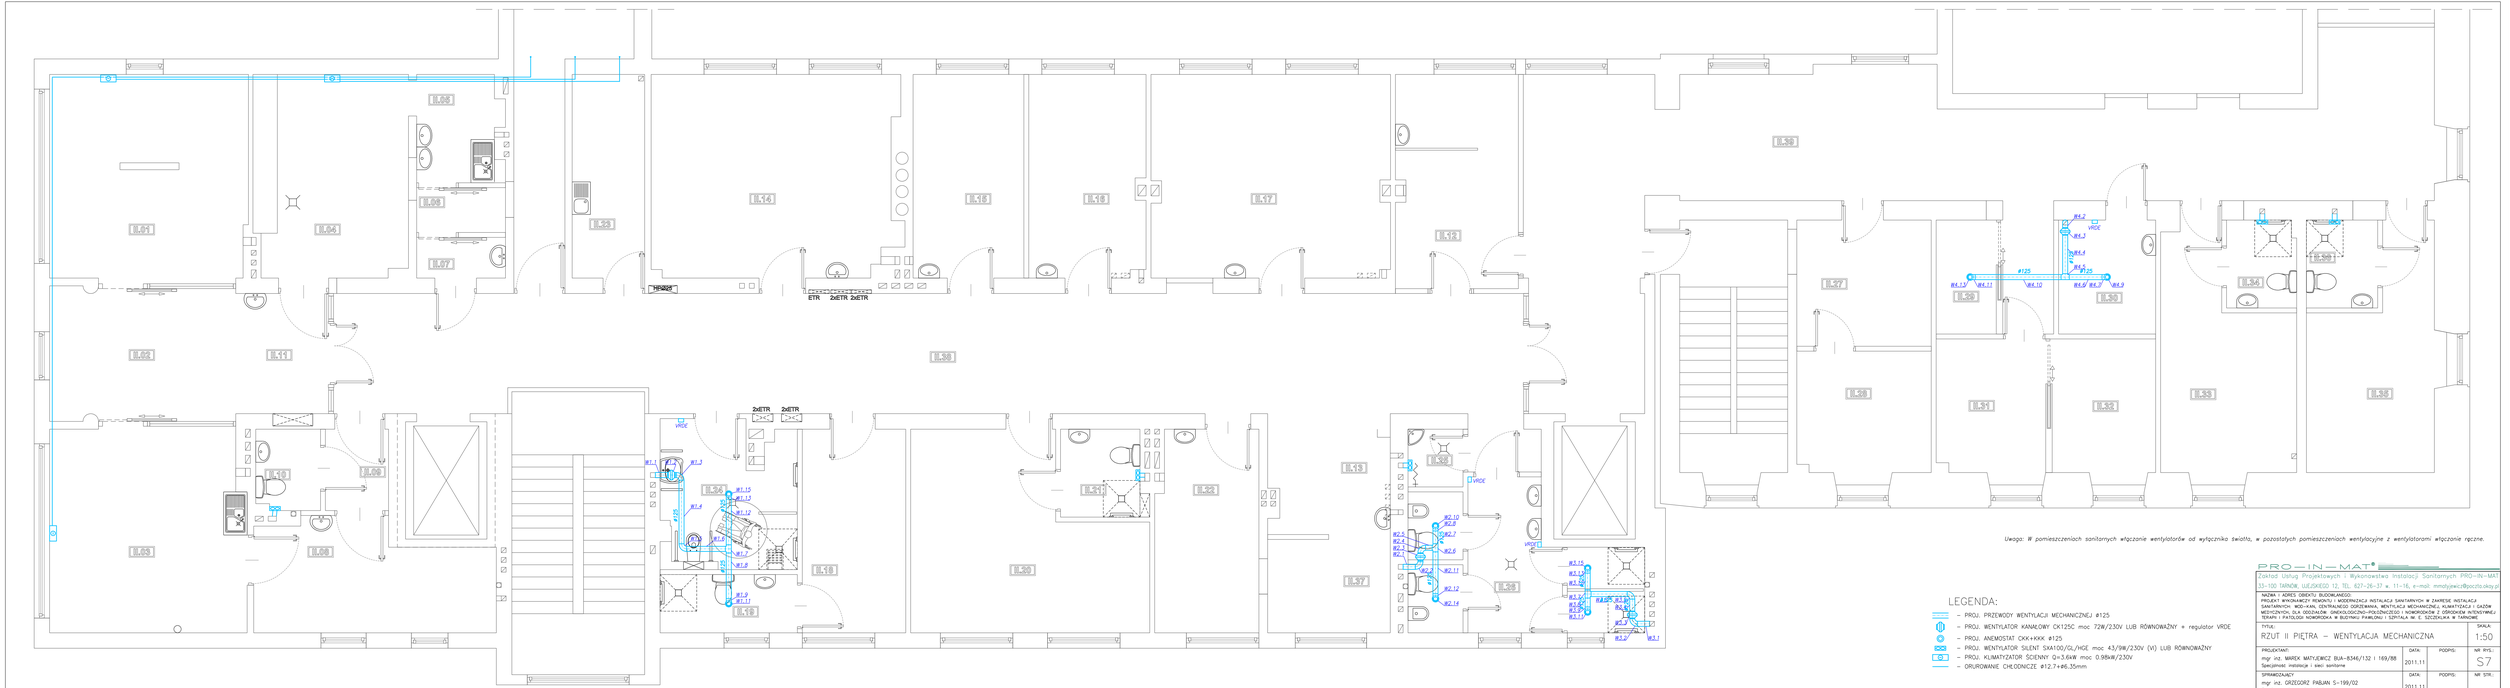

Uwaga: W pomieszczeniach sanitarnych włączanie wentylatorów od wyłącznika światła, w pozostałych pomieszczeniach wentylacyjne z wentylatorami włączanie ręczne.

LEGENDA:

- PROJ. PRZEWODY WENTYLACJI MECHANICZNEJ Ø125
- PROJ. WENTYLATOR KANAŁOWY CK125C moc 72W/230V LUB RÓWNOWAŻNY + regulator VROE
- PROJ. ANEMOSTAT CKH-KWK Ø125
- PROJ. WENTYLATOR SILENT SXA100/GL/HGE moc 43/9W/230V (VI) LUB RÓWNOWAŻNY
- PROJ. KLIMATYZATOR ŚCIENNY Q=3,6kW moc 0,98kW/230V
- ORURowanie CHŁODNICZE Ø12,7+Ø6,35mm

PRO—IN—MAT®
Zakład Usług Projektowych i Wykonawstwa Instalacji Sanitarnych PRO-IN-MAT
33-100 TARNÓW, UL.DĄBROWSKIEGO 11, TEL. 627-26-37 w. 11-16, e-mail: mmalyjewicz@poczta.onet.pl

NAZWA I ADRES OBIEKTU BUDOWLANEGO:
PROJEKT WYKONAWCZY REMONTU I MODERNIZACJA INSTALACJI SANITARNYCH W ZAKRESIE INSTALACJI SANITARNYCH: WOD-KAN, CENTRALNEGO OGRZEWANIA, WENTYLACJI MECHANICZNEJ, KLIMATYZACJI I GAZÓW MEDYCZNYCH, DLA ODDZIAŁÓW: ONKOLOGICZNO-POŁOŻNICZEGO I NOWORODKÓW Z OŚRODKIEM INTENSYWNEJ TERAPII I PATOLOGII NOWORODKA W BUDYNKU FILMOWEJ I SZPITALU W S. SZCZEKLIKA W TARNOWIE

TYTUŁ:
RZUT II PIĘTRA – WENTYLACJA MECHANICZNA

SKALA:
1:50

PROJEKTANT:	DATA:	PODPIS:	NR RYS.:
mgr inż. MAREK MATYJEWICZ BUA–8346/152 I 169/88 Specjalność instalacje i sieci sanitarne	2011.11		S7
SPRAWDZAJĄCY:	DATA:	PODPIS:	NR STR.:
mgr inż. GRZEGORZ PABJAN S–199/02 Specjalność instalacje i sieci sanitarne	2011.11		

PRAWA AUTORSKIE ZASTRZEŻONE, KOPIOWANIE, POWIELANIE ITP. BEZ ZGODY AUTORÓW ZABRONIONE-USTAWA O OCHRONIE PRAW AUTORSKICH