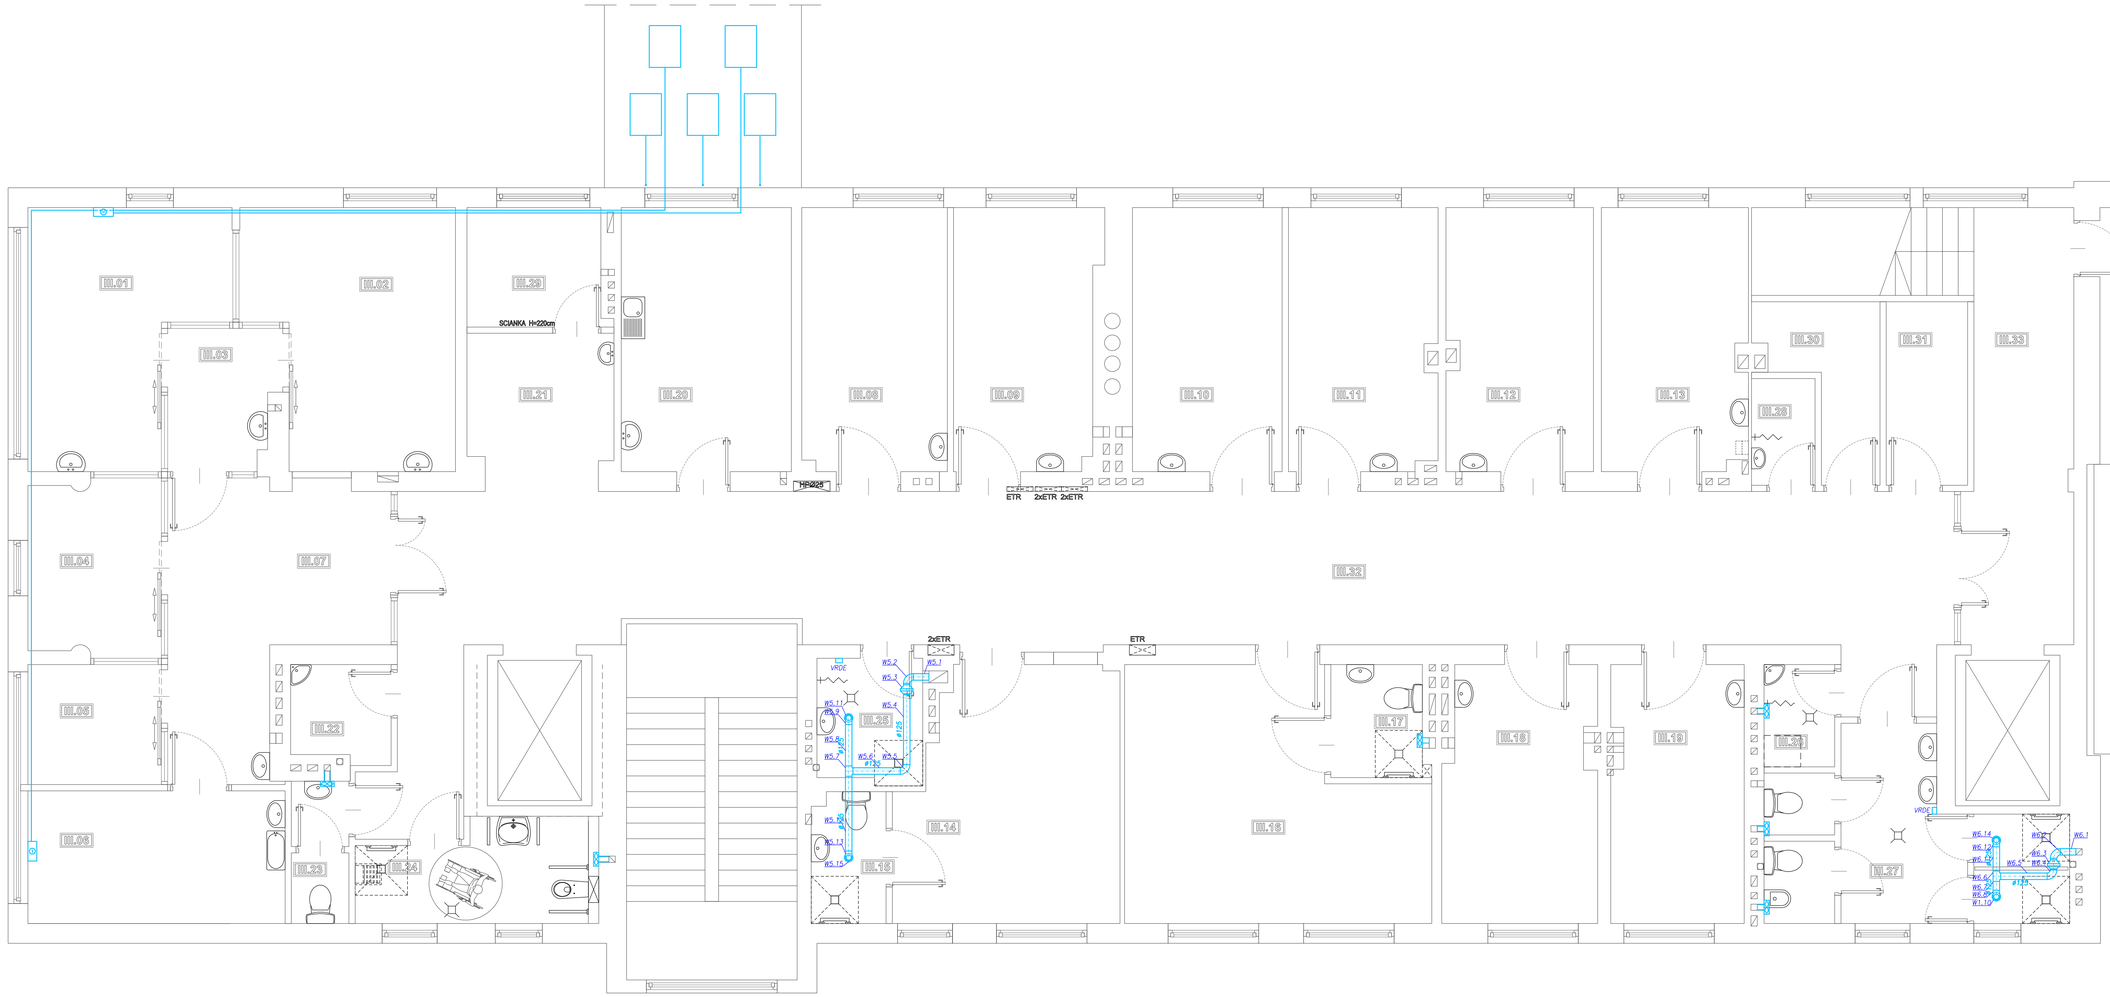

OZNACZENIA WG RYS. NR S4

PRO—IN—MAT®
Zakład Usług Projektowych i Wykonawstwa Instalacji Sanitarnych PRO-IN-MAT
33-100 TARNÓW, UJEJSKIEGO 12, TEL. 627-26-37 w. 11-16, e-mail: mmalyjewicz@poczta.okay.pl

NAZWA I ADRES OBIEKTU BUDOWLANEGO:
PROJEKT WYKONAWCZY REMONTU I MODERNIZACJI INSTALACJI SANITARNYCH W ZAKRESIE INSTALACJI SANITARNYCH: WOD-KAN, CENTRALNEGO OGRZEWANIA, WENTYLACJI MECHANICZNEJ, KLIMATYZACJI I GAZÓW MEDYCZNYCH, DLA ODDZIAŁÓW: ONKOLOGICZNO-PRZYJĘCIOWEGO I NOWORODKÓW Z GÓRNOMIEJSKIEJ INTENSYWNEJ TERAPII I PATOLOGII NOWORODKA W BUDYNKU PAWILONU I SZPITALA IM. E. SZCZECKLIKA W TARNOWIE

TYTUŁ:
RZUT III PIĘTRA – WENTYLACJA MECHANICZNA

SKALA: 1:50

PROJEKTANT:	DATA:	PODPIS:	NR RYS.:
mgr inż. MAREK MATYJEWICZ BUA-8346/132 I 169/88 Specjalność instalacje i sieci sanitarne	2011.11		S8
SPRAWDZAJĄCY:	DATA:	PODPIS:	NR STR.:
mgr inż. GRZEGORZ PABJAN S-199/02 Specjalność instalacje i sieci sanitarne	2011.11		

PRAWA AUTORSKIE ZASTRZEŻONE. KOPIOWANIE, POWIELANIE ITP. BEZ ZGODY AUTORÓW ZABRONIONE—USTAWA O OCHRONIE PRAW AUTORSKICH