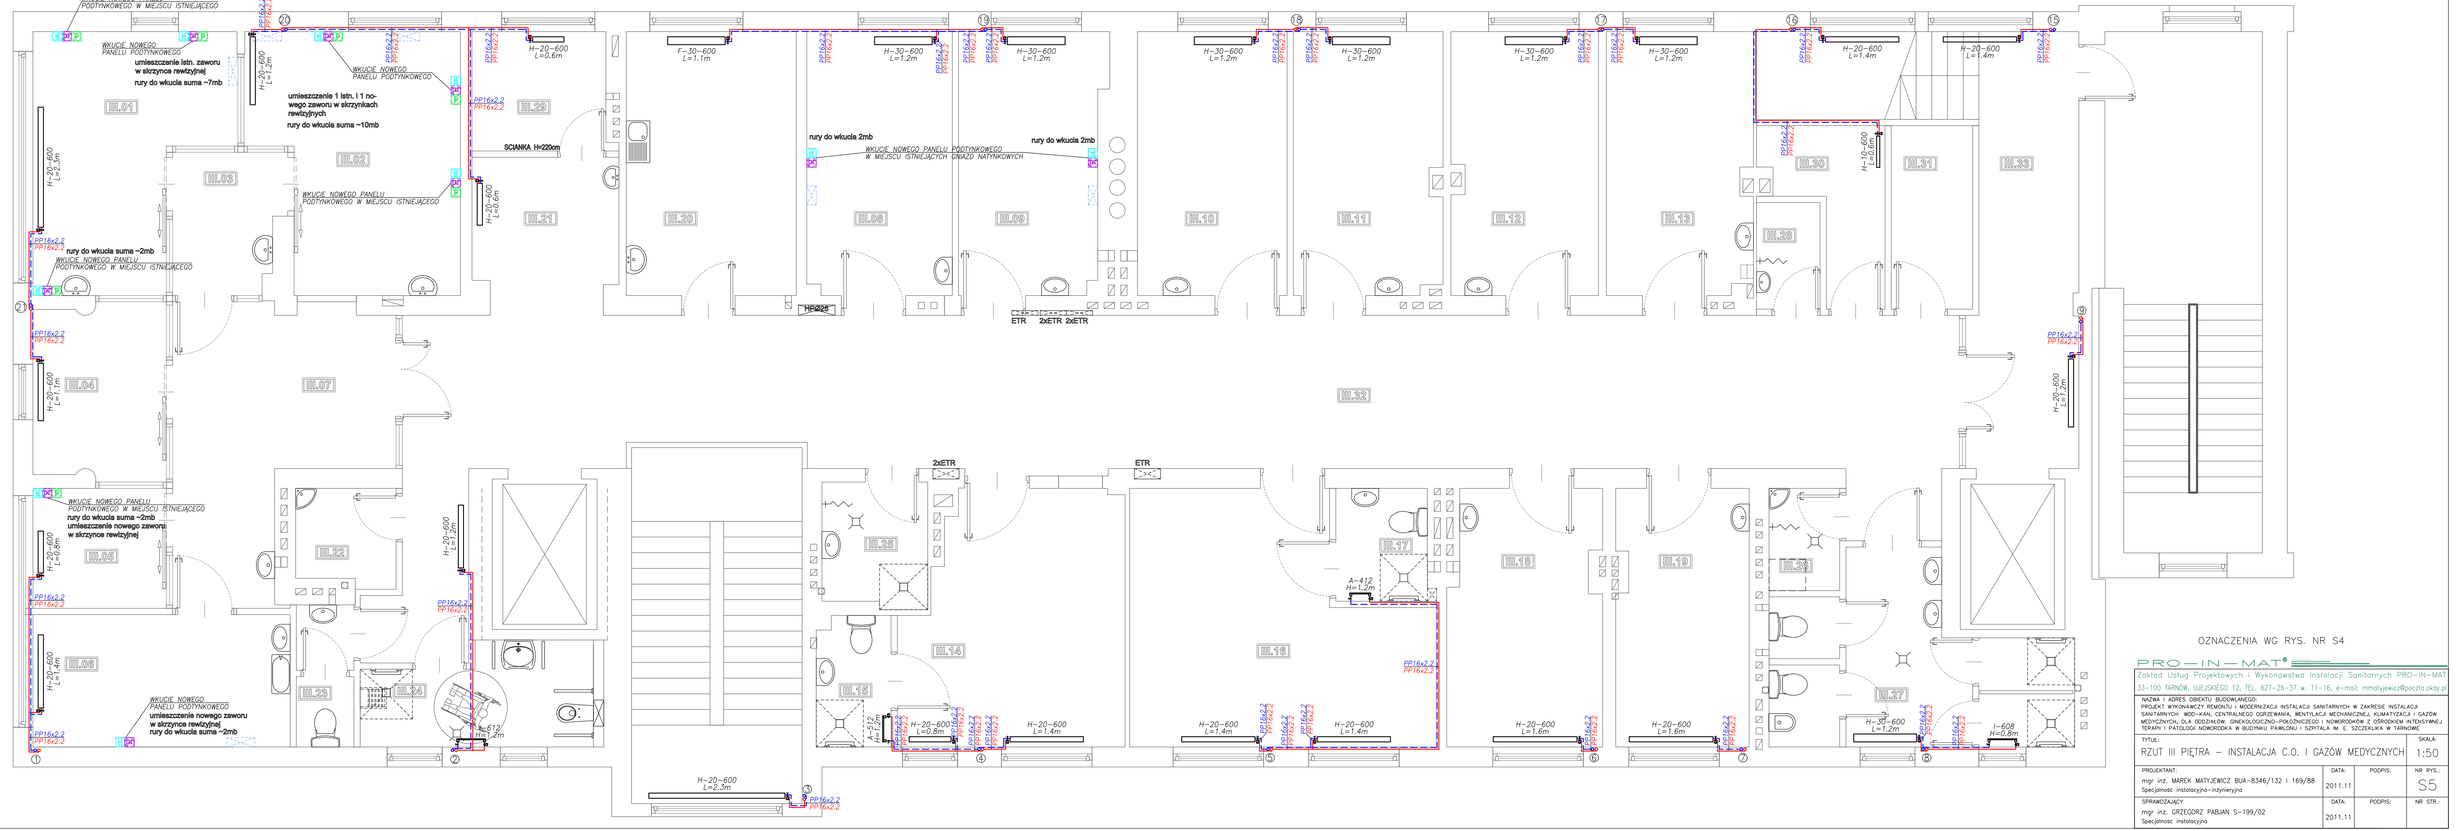
WKUCIE NOWEGO PANELU PODTYNKOWEGO W MIEJSCU ISTNIEJĄCEGO
WKUCIE NOWEGO PANELU PODTYNKOWEGO
umieszczenie istn. zaworu w skrzynce rewizyjnej
rury do wkucia suma ~7mb
umieszczenie 1 istn. i 1 nowego zaworu w skrzynkach rewizyjnych
rury do wkucia suma ~10mb
SCIANKA H=220cm
rury do wkucia 2mb
rury do wkucia suma ~2mb
umieszczenie nowego zaworu w skrzynce rewizyjnej
umieszczenie nowego zaworu w skrzynce rewizyjnej
rury do wkucia suma ~2mb
HP225
ETR
2xETR
M.01
M.02
M.03
M.04
M.05
M.06
M.07
M.08
M.09
M.10
M.11
M.12
M.13
M.14
M.15
M.16
M.17
M.18
M.19
M.20
M.21
M.22
M.23
M.24
M.25
M.26
M.27
M.28
M.29
M.30
M.31
M.32
M.33
OZNACZENIA WG RYS. NR S4
PRO—IN—MAT
Zakład Usług Projektowych i Wykonawstwa Instalacji Sanitarnych PRO-IN-MAT
33-100 TARNÓW, UJEJSKIEGO 12, TEL. 627-26-37 w. 11-16, e-mail: mmalyjewicz@poczta.okay.pl
NAZWA I ADRES OBIEKTU BUDOWLANEGO:
PROJEKT WYKONAWCZY REMONTU I MODERNIZACJI INSTALACJI SANITARNYCH W ZAKRESIE INSTALACJI SANITARNYCH: WOD-KAN, CENTRALNEGO OGRZEWANIA, WENTYLACJI MECHANICZNEJ, KLIMATYZACJI I GAZÓW MEDYCZNYCH, DLA ODDZIAŁÓW: GINEKOLOGICZNO-POŁOŻNICZEGO I NOWORODKÓW Z OŚRODKIEM INTENSYWNEJ TERAPII I PATOLOGII NOWORODKA W BUDYNKU PAWILONU I SZPITALA IM. E. SZCZEKLIKA W TARNOWIE
TYTUŁ:
RZUT III PIĘTRA – INSTALACJA C.O. I GAZÓW MEDYCZNYCH
SKALA: 1:50
PROJEKTANT: mgr inż. MAREK MATYJEWICZ BUA-8346/132 I 169/88 Specjalność instalacyjno-inżynieryjna
DATA: 2011.11
PODPIS:
NR RYS.: S5
SPRAWDZAJĄCY: mgr inż. GRZEGORZ PABJAN S-199/02 Specjalność instalacyjna
DATA: 2011.11
PODPIS:
NR STR.:
PRAWA AUTORSKIE ZASTRZEŻONE, KOPIOWANIE, POWIELANIE ITP. BEZ ZGODY AUTORÓW ZABRONIONE—USTAWA O OCHRONIE PRAW AUTORSKICH