

PARTER

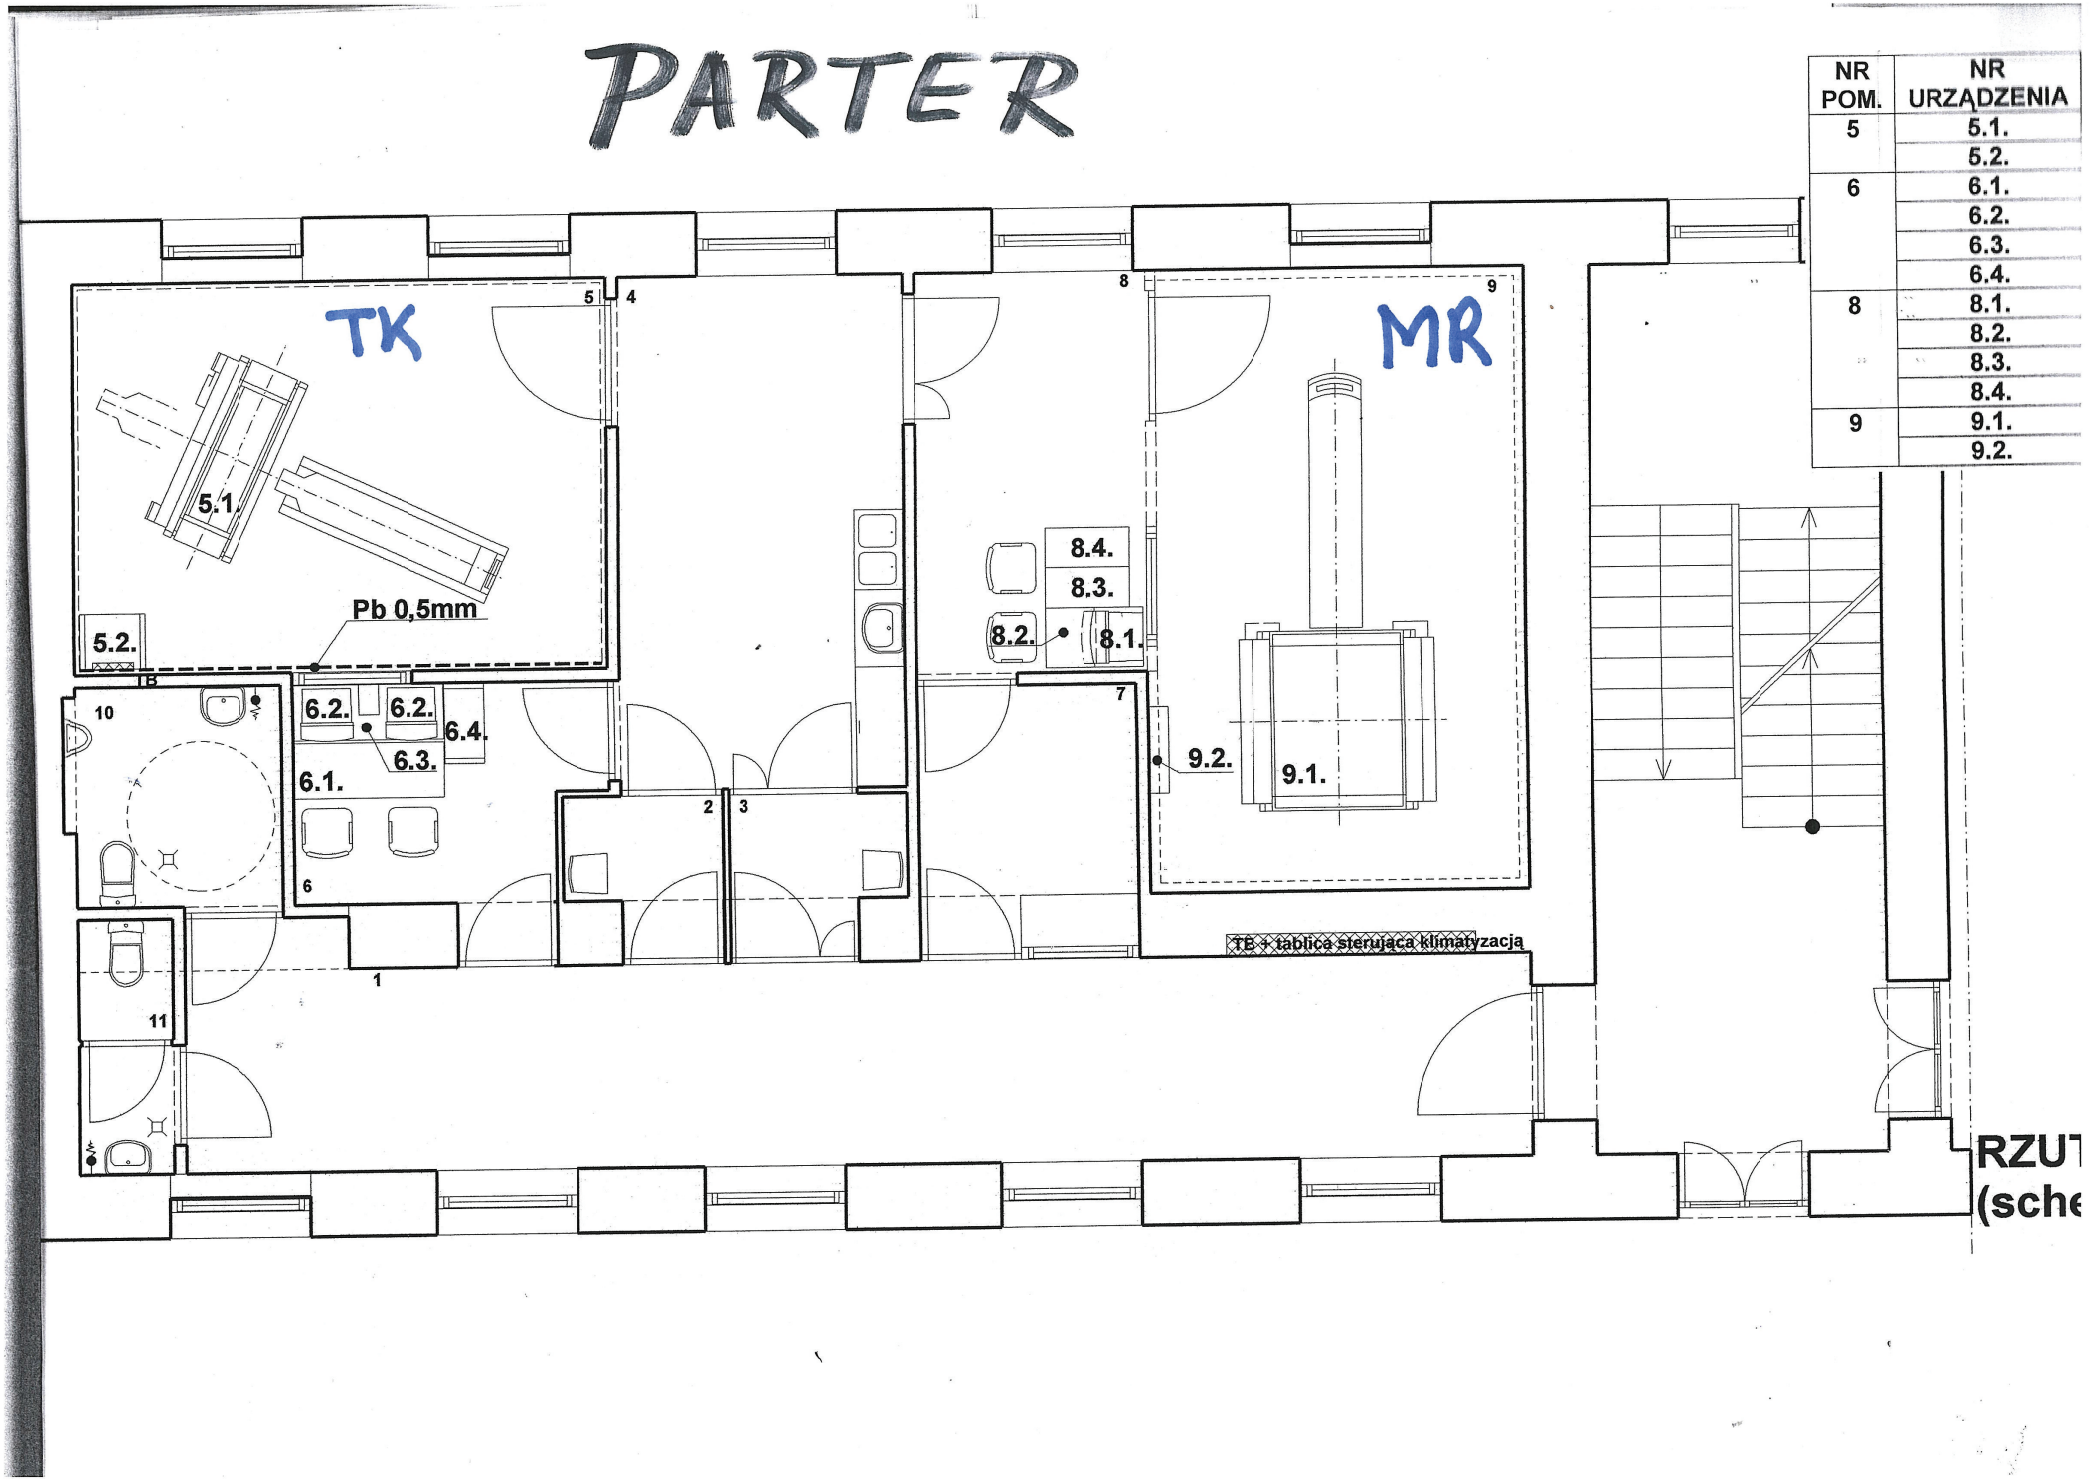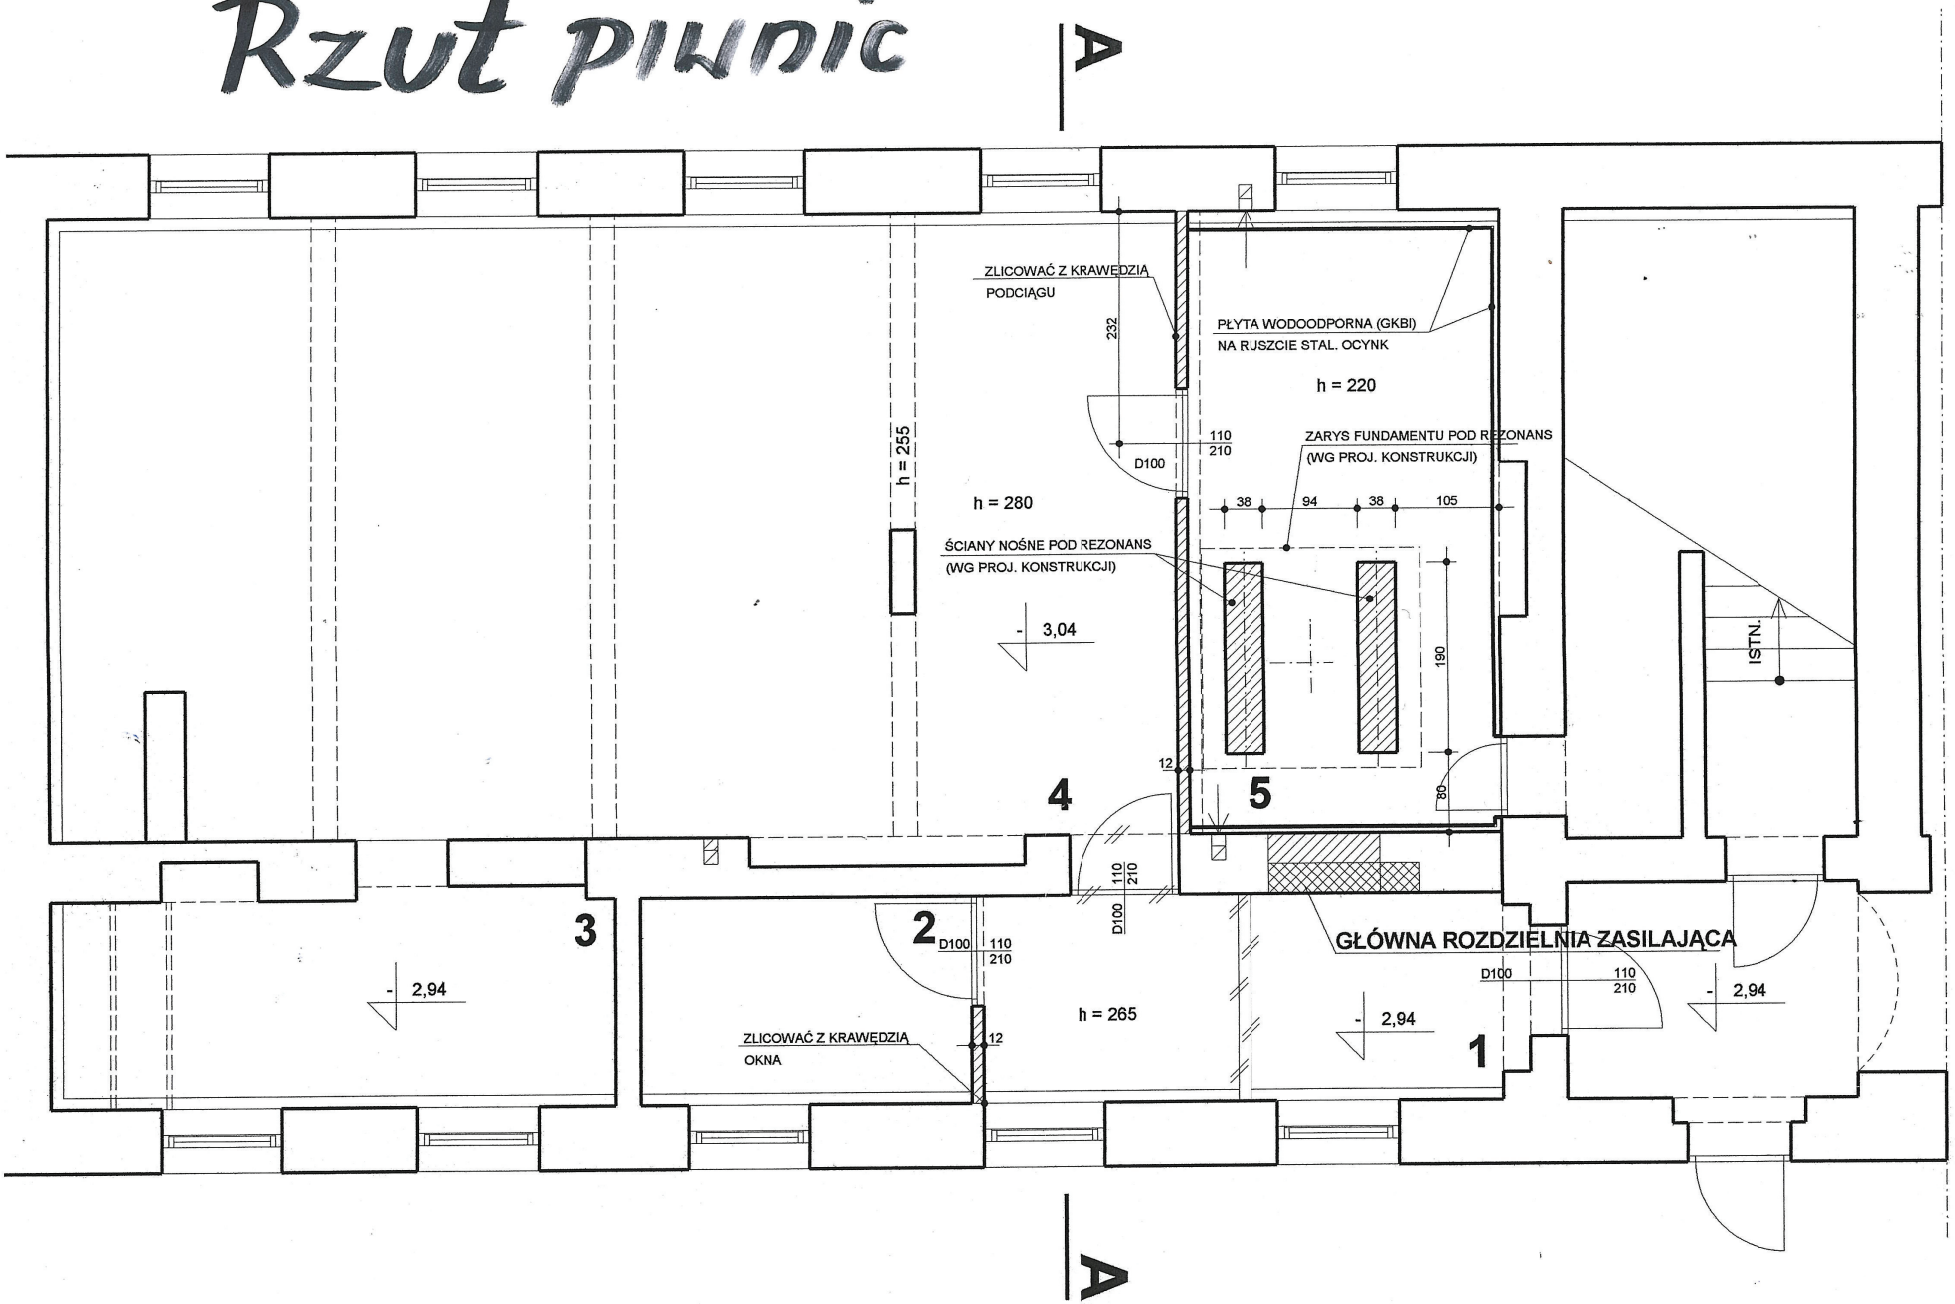


NR POM.	NR URZĄDZENIA
5	5.1.
	5.2.
6	6.1.
	6.2.
	6.3.
	6.4.
8	8.1.
	8.2.
	8.3.
	8.4.
9	9.1.
	9.2.

RZUT
(sche


Rzut piwnic


A
ZLICOWAĆ Z KRAWĘDZIĄ
PODCIĄGU
232
PŁYTA WODOODPORNA (GKBI)
NA RJSZCIE STAL. OCYNK
h = 220
h = 255
110
210
D100
ZARYS FUNDAMENTU POD REZONANS
(WG PROJ. KONSTRUKCJI)
38
94
38
105
h = 280
ŚCIANY NOŚNE POD REZONANS
(WG PROJ. KONSTRUKCJI)
- 3,04
190
ISTN.
12
4
5
80
110
210
D100
3
2
D100
110
210
GŁÓWNA ROZDZIELNIA ZASILAJĄCA
D100
110
210
- 2,94
- 2,94
h = 265
- 2,94
ZLICOWAĆ Z KRAWĘDZIĄ
OKNA
12
1
A
LEGEND
RZ
(rob

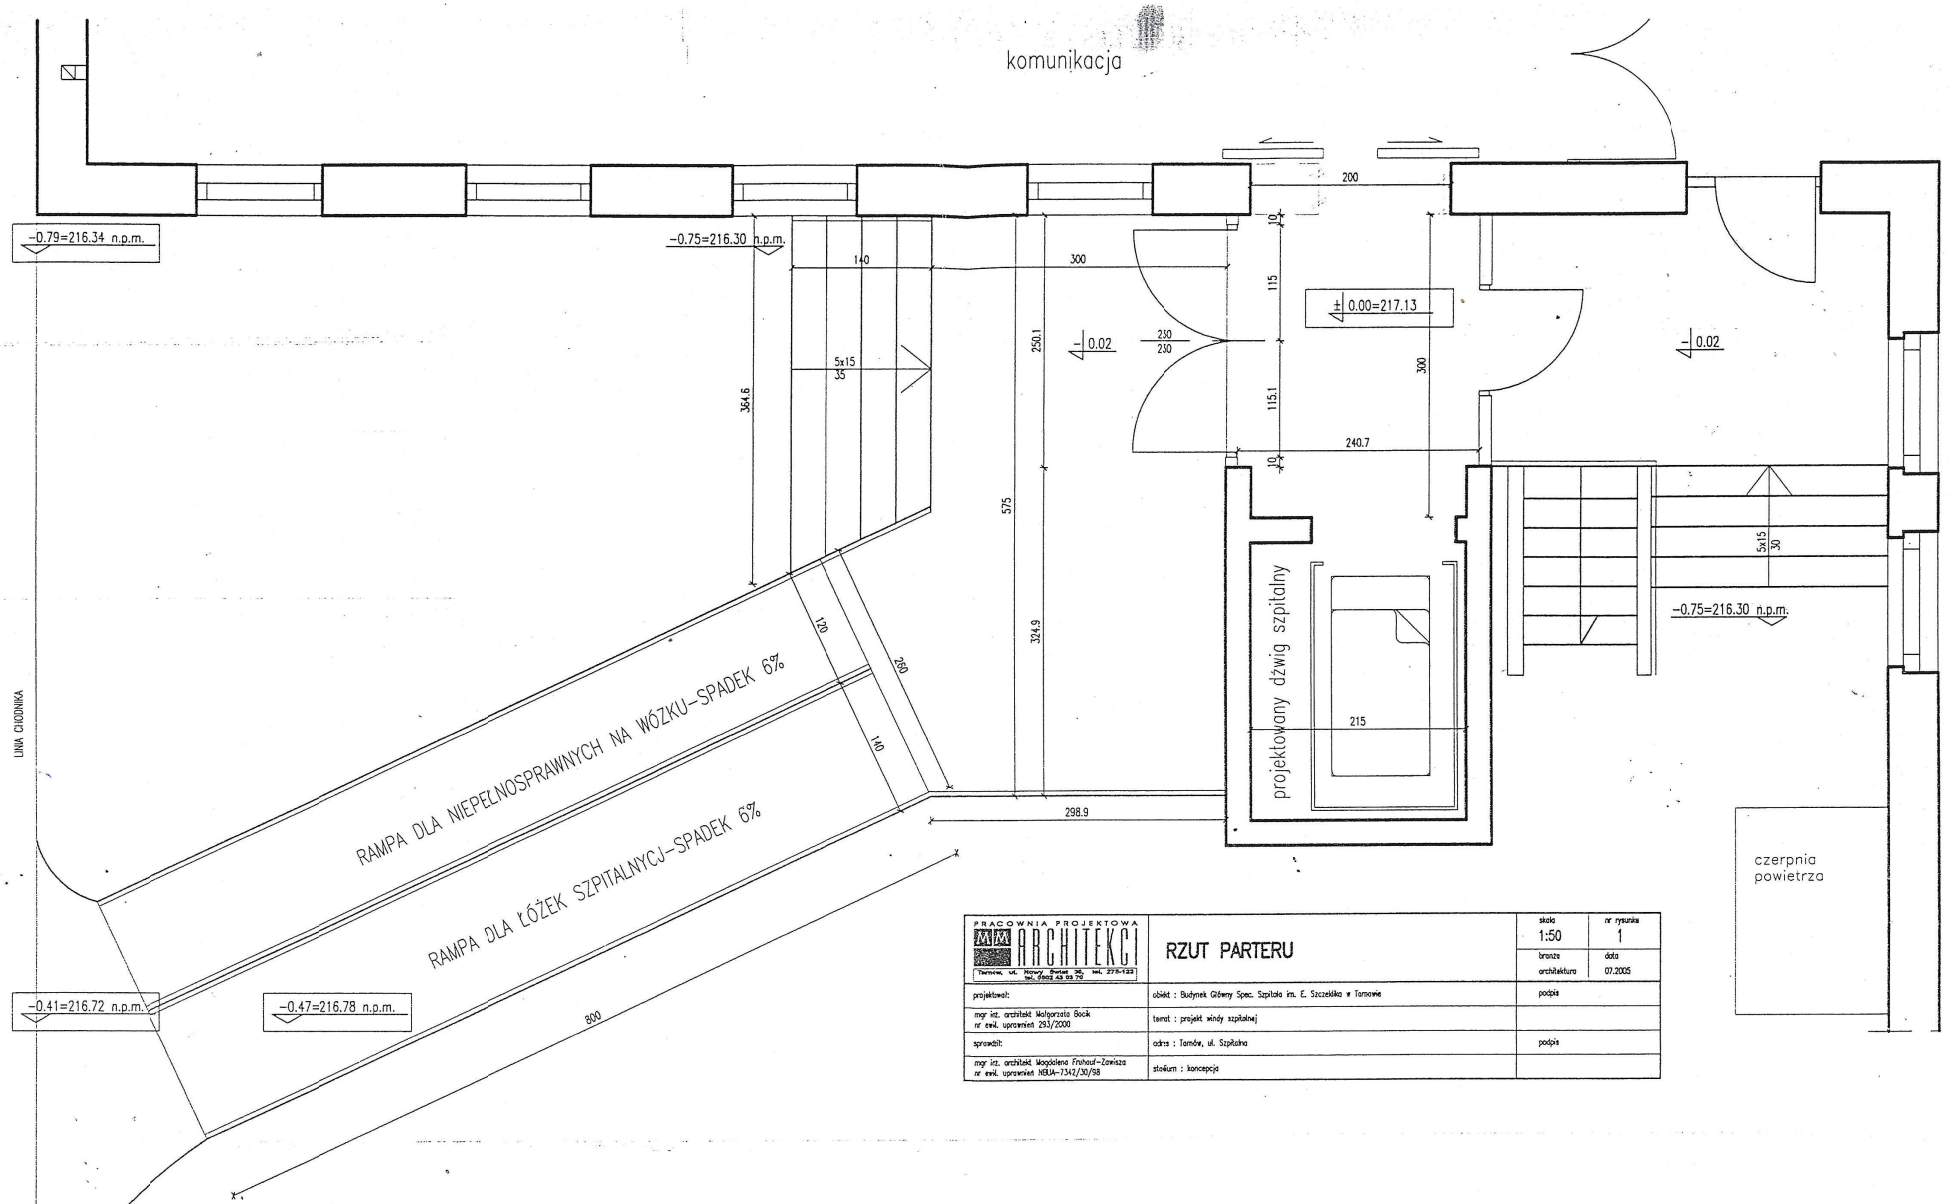


PRACOWNIA PROJEKTOWA ARCHITEKCI Tarnów, ul. Nowy Świat 36, tel. 0602 43 55 70, tel. 275-123	**RZUT PARTERU**	skala 1:50	nr rysunku 1
		branże architektura	data 07.2005
projektował:	obiekt : Budynek Główny Spec. Szpitala im. E. Szczeklika w Tarnowie	podpis	
mgr inż. architekt Małgorzata Bock nr ewid. uprawnień 293/2000	temat : projekt windy szpitalnej		
sprawdził:	adres : Tarnów, ul. Szpitalna	podpis	
mgr inż. architekt Magdalena Fruhauf-Zawisza nr ewid. uprawnień NSUA-7342/30/98	stadium : koncepcja		

1.9	Pomieszczenie badań (RM)	płyty laminowane (klatka Faraday'a)
1.10	WC – M / niepełnosprawni	płytki glazurowane 210 cm + farba emu
1.11	WC – K	płytki glazurowane 210 cm + farba emu
RAZEM powierzchnia użytkowa		

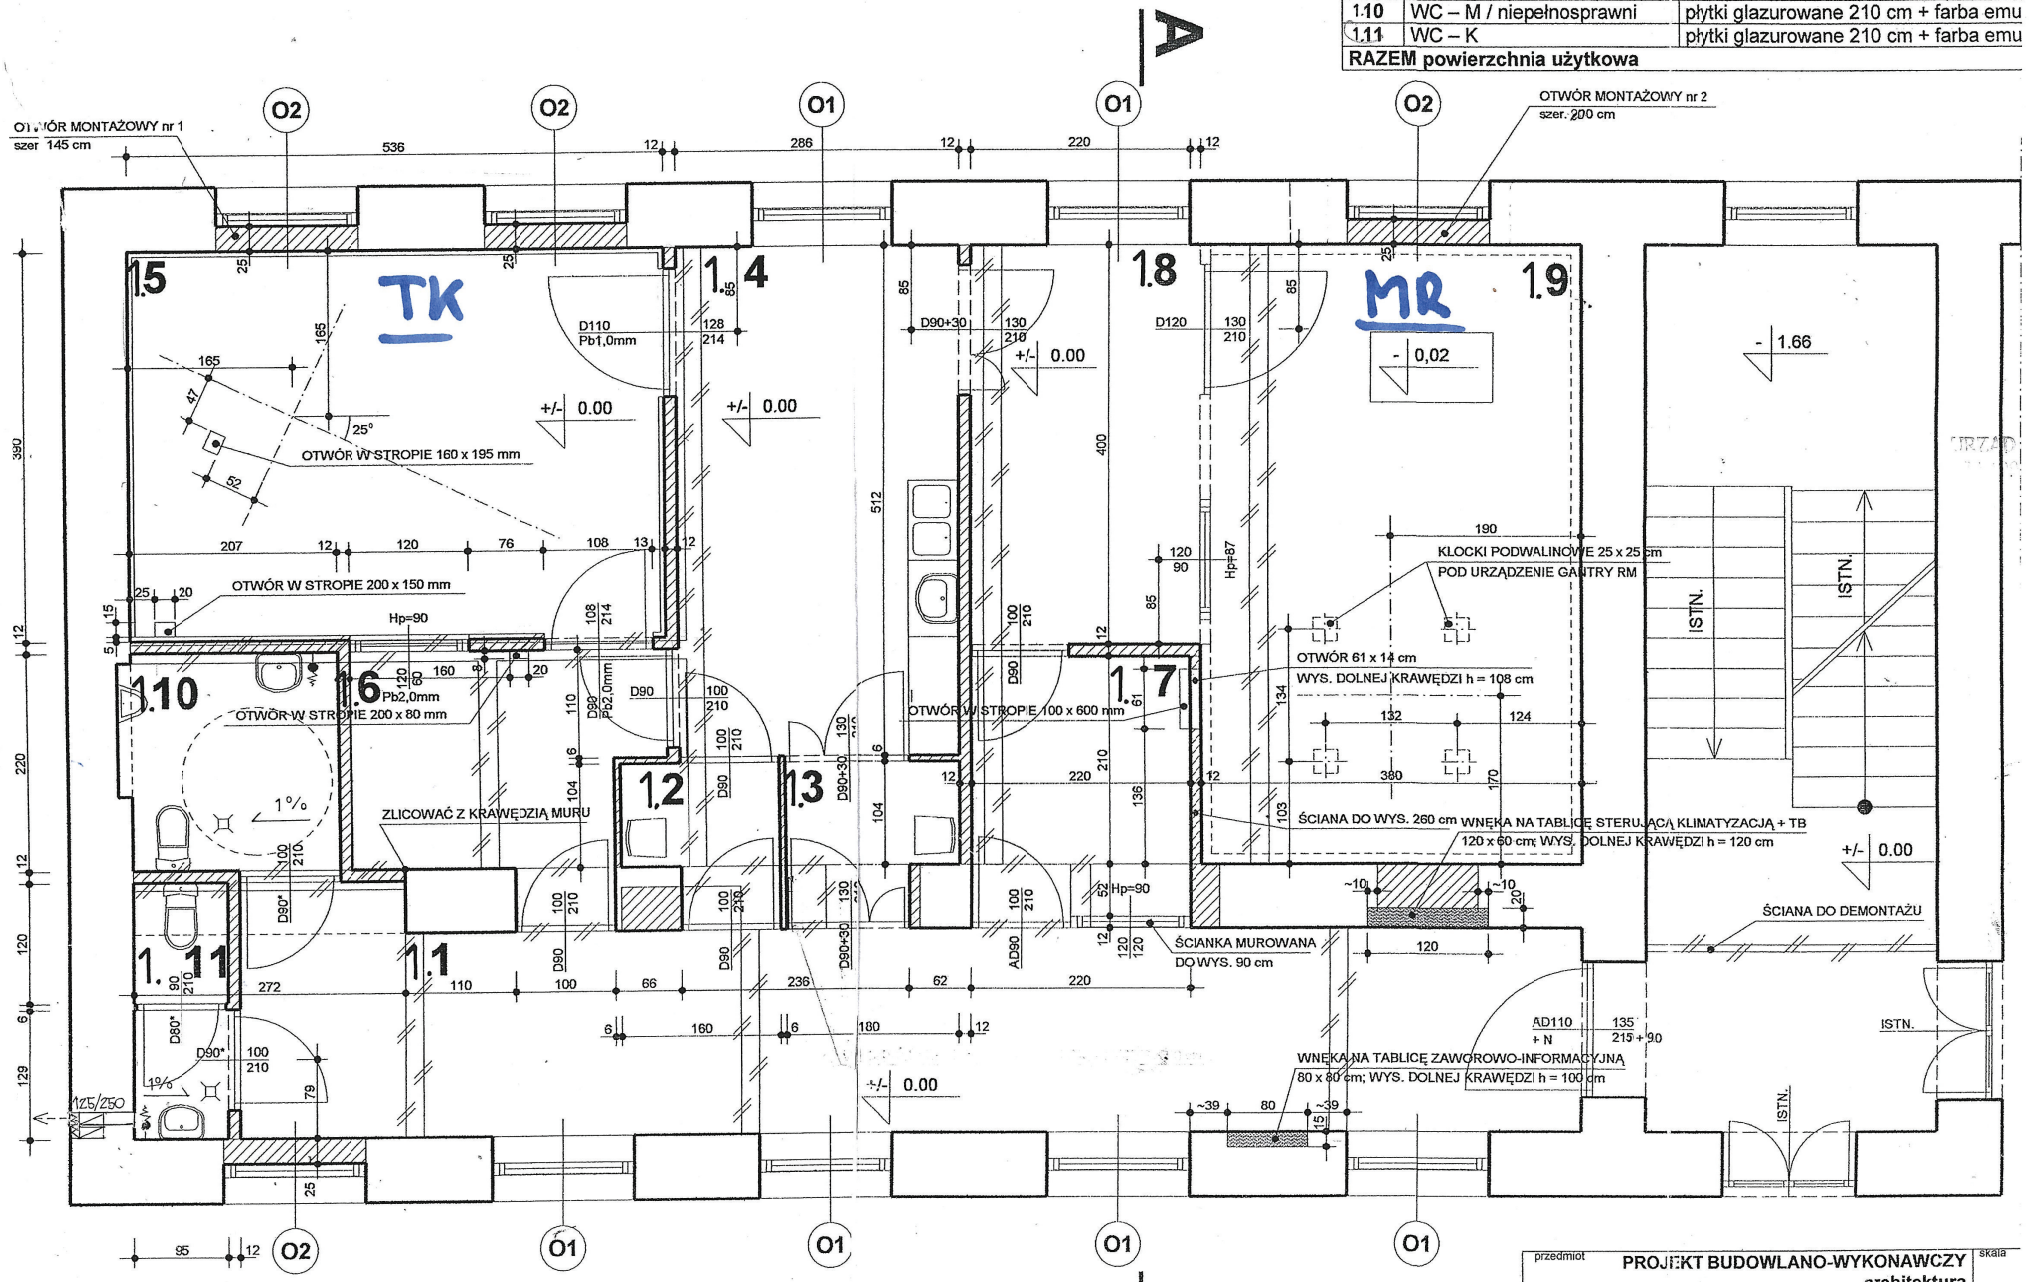


Ba akrylowa 250 cm	PCW rulon antyelektrost.	21,7 m²
płyty laminowane (klatka Faraday'a)	płytki glazurowane	4,7 m²
płytki glazurowane 210 cm + farba emulsyjna	płytki glazurowane	2,4 m²
płytki glazurowane 210 cm + farba emulsyjna		**118,6 m²**

przedmiot	**PROJEKT BUDOWLANO-WYKONAWCZY architektura**	skala 1:
temat	**PRZEBUDOWA I ADAPTACJA POMIESZCZEŃ NA ODDZIAŁ DIAGNOSTYKI (TK + RM)**	projekta
adres	**TARNÓW – ul. Szpitalna 13 działka nr 77/4 obręb 164**	
data	**czerwiec 2002**	sprawdz

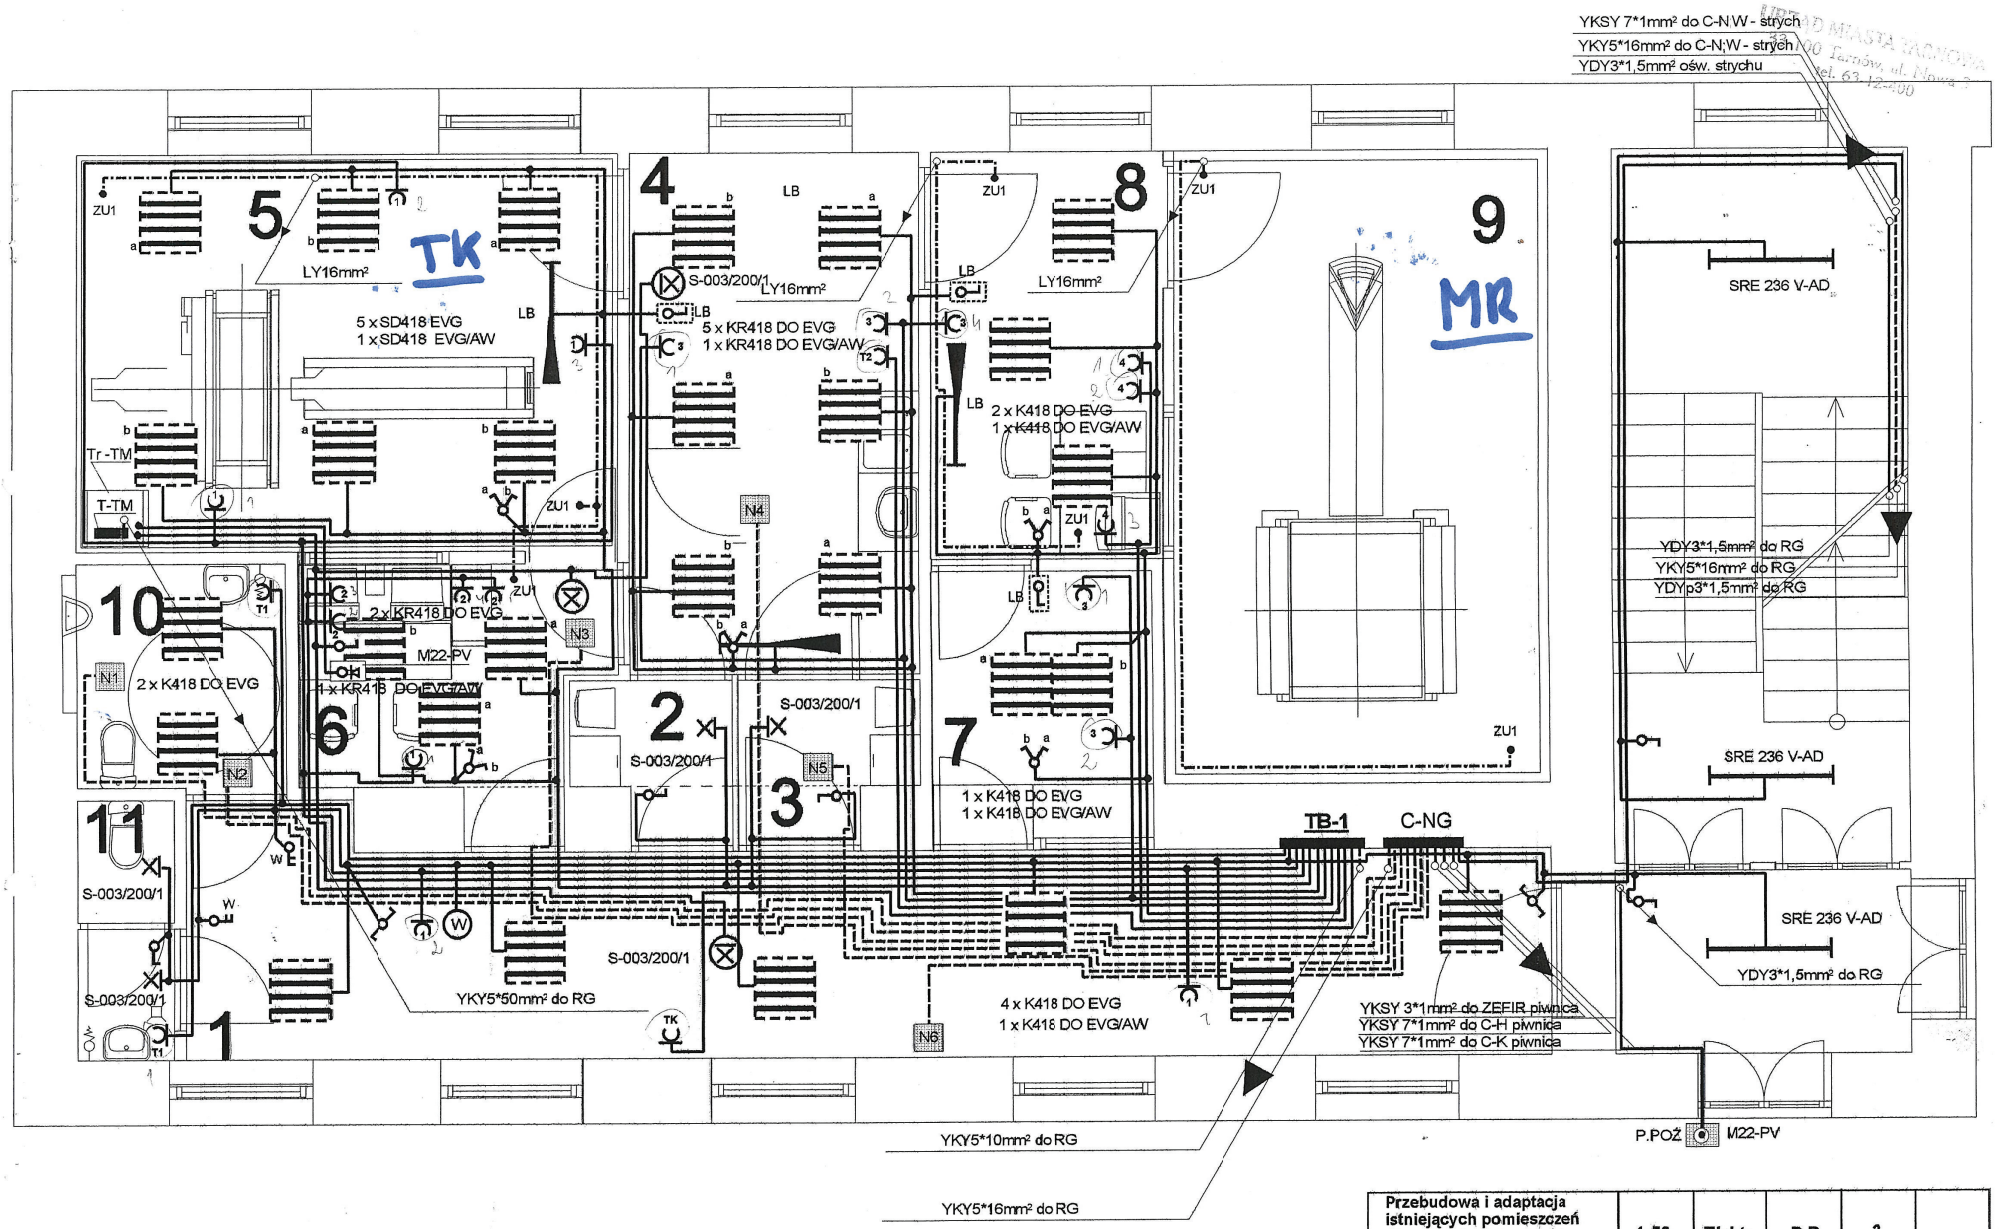

Przebudowa i adaptacja istniejących pomieszczeń dla potrzeb diagnostyki TK i RM	**1:50**	**Elektr.**	**P.B**	**3**	
Obiekt	Skala	Branża	Faza	Nr. rys	IL. rys
Rzut parteru instalacja elektryczna	Inwestor :Specjalistyczny Szpital Zespolony im. E.Szczeklika w Tarnowie				
	opracował	mgr inż. Wiesław Scheffler			
Treść rysunku	nr. upr.	NBUA-7342/36/98			05.2002r

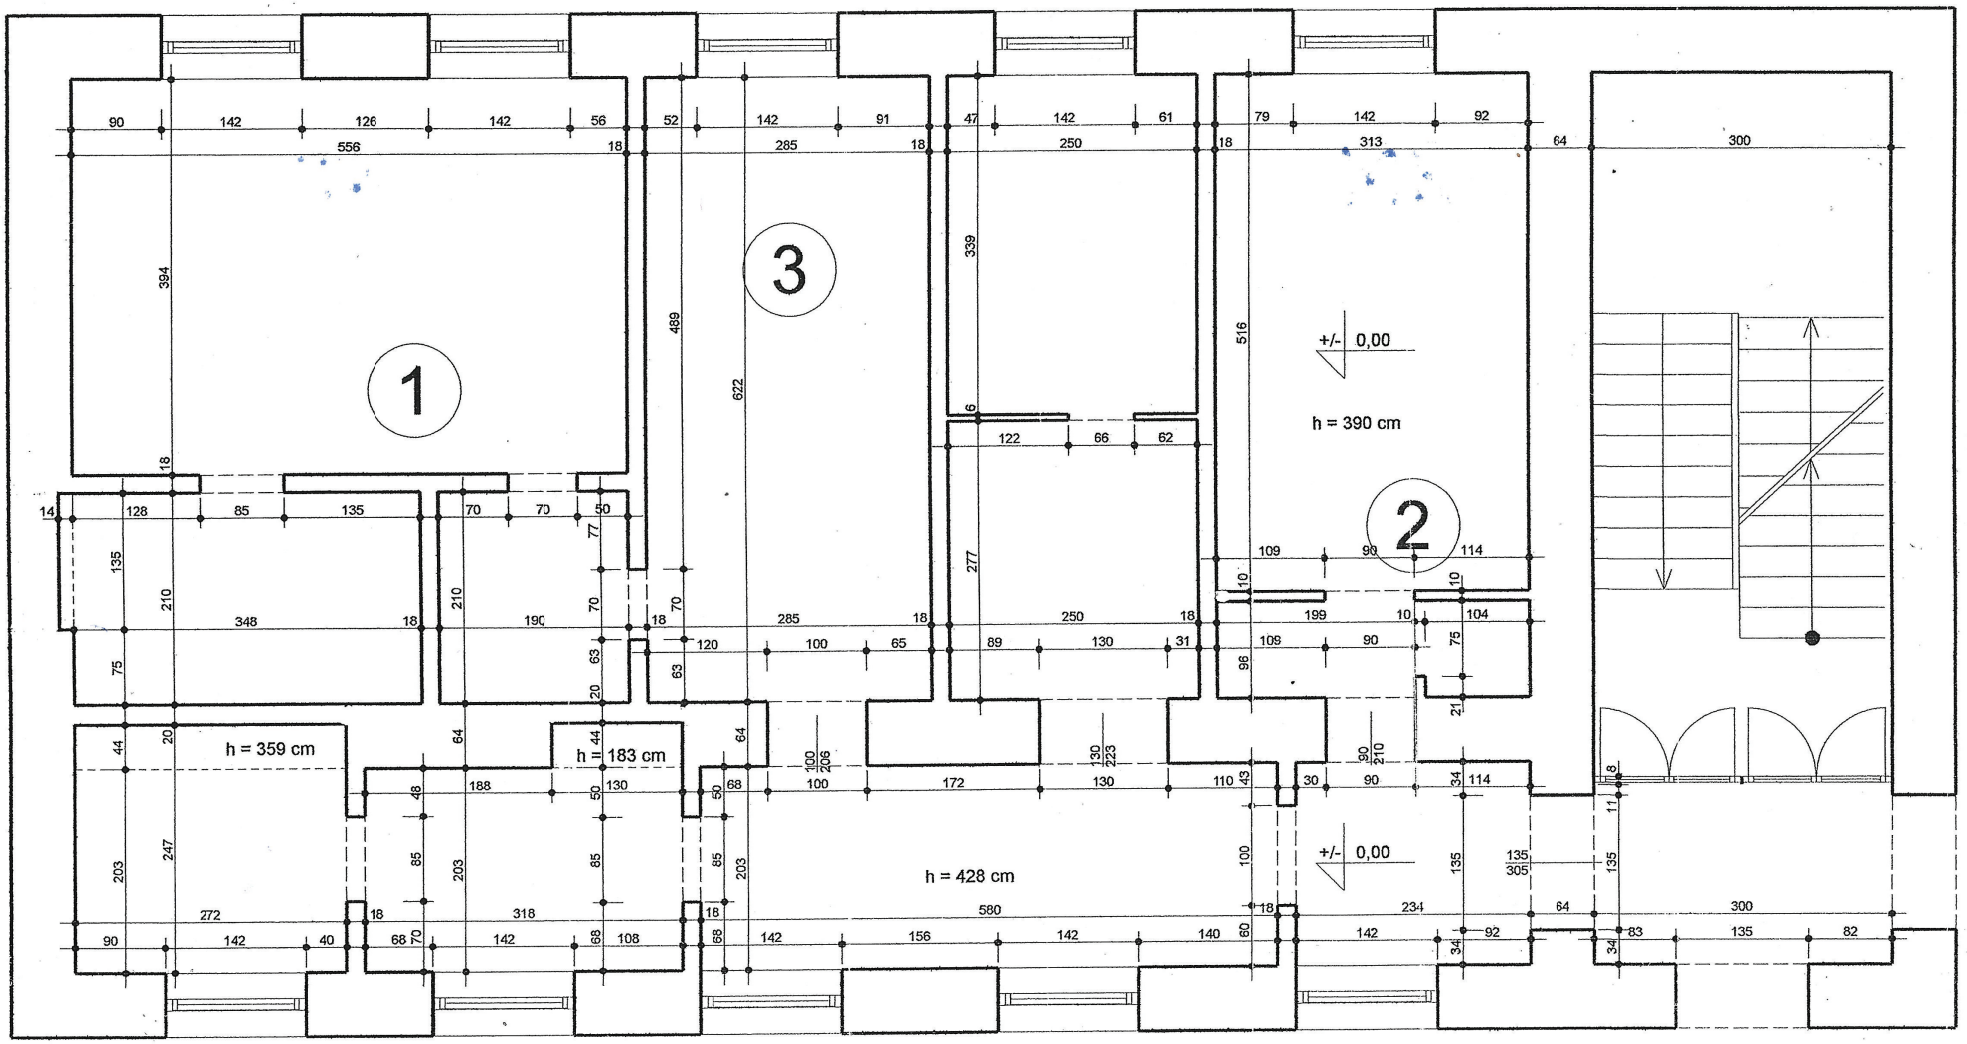


KONST

KONST

przedmiot	PROJEKT
temat	PRZEBUDOWA NA ODD
adres	
data	

URZĄD MIASTA TARNOWA
33-100 Tarnów, ul. Krakowska 3
tel. 63-12-400

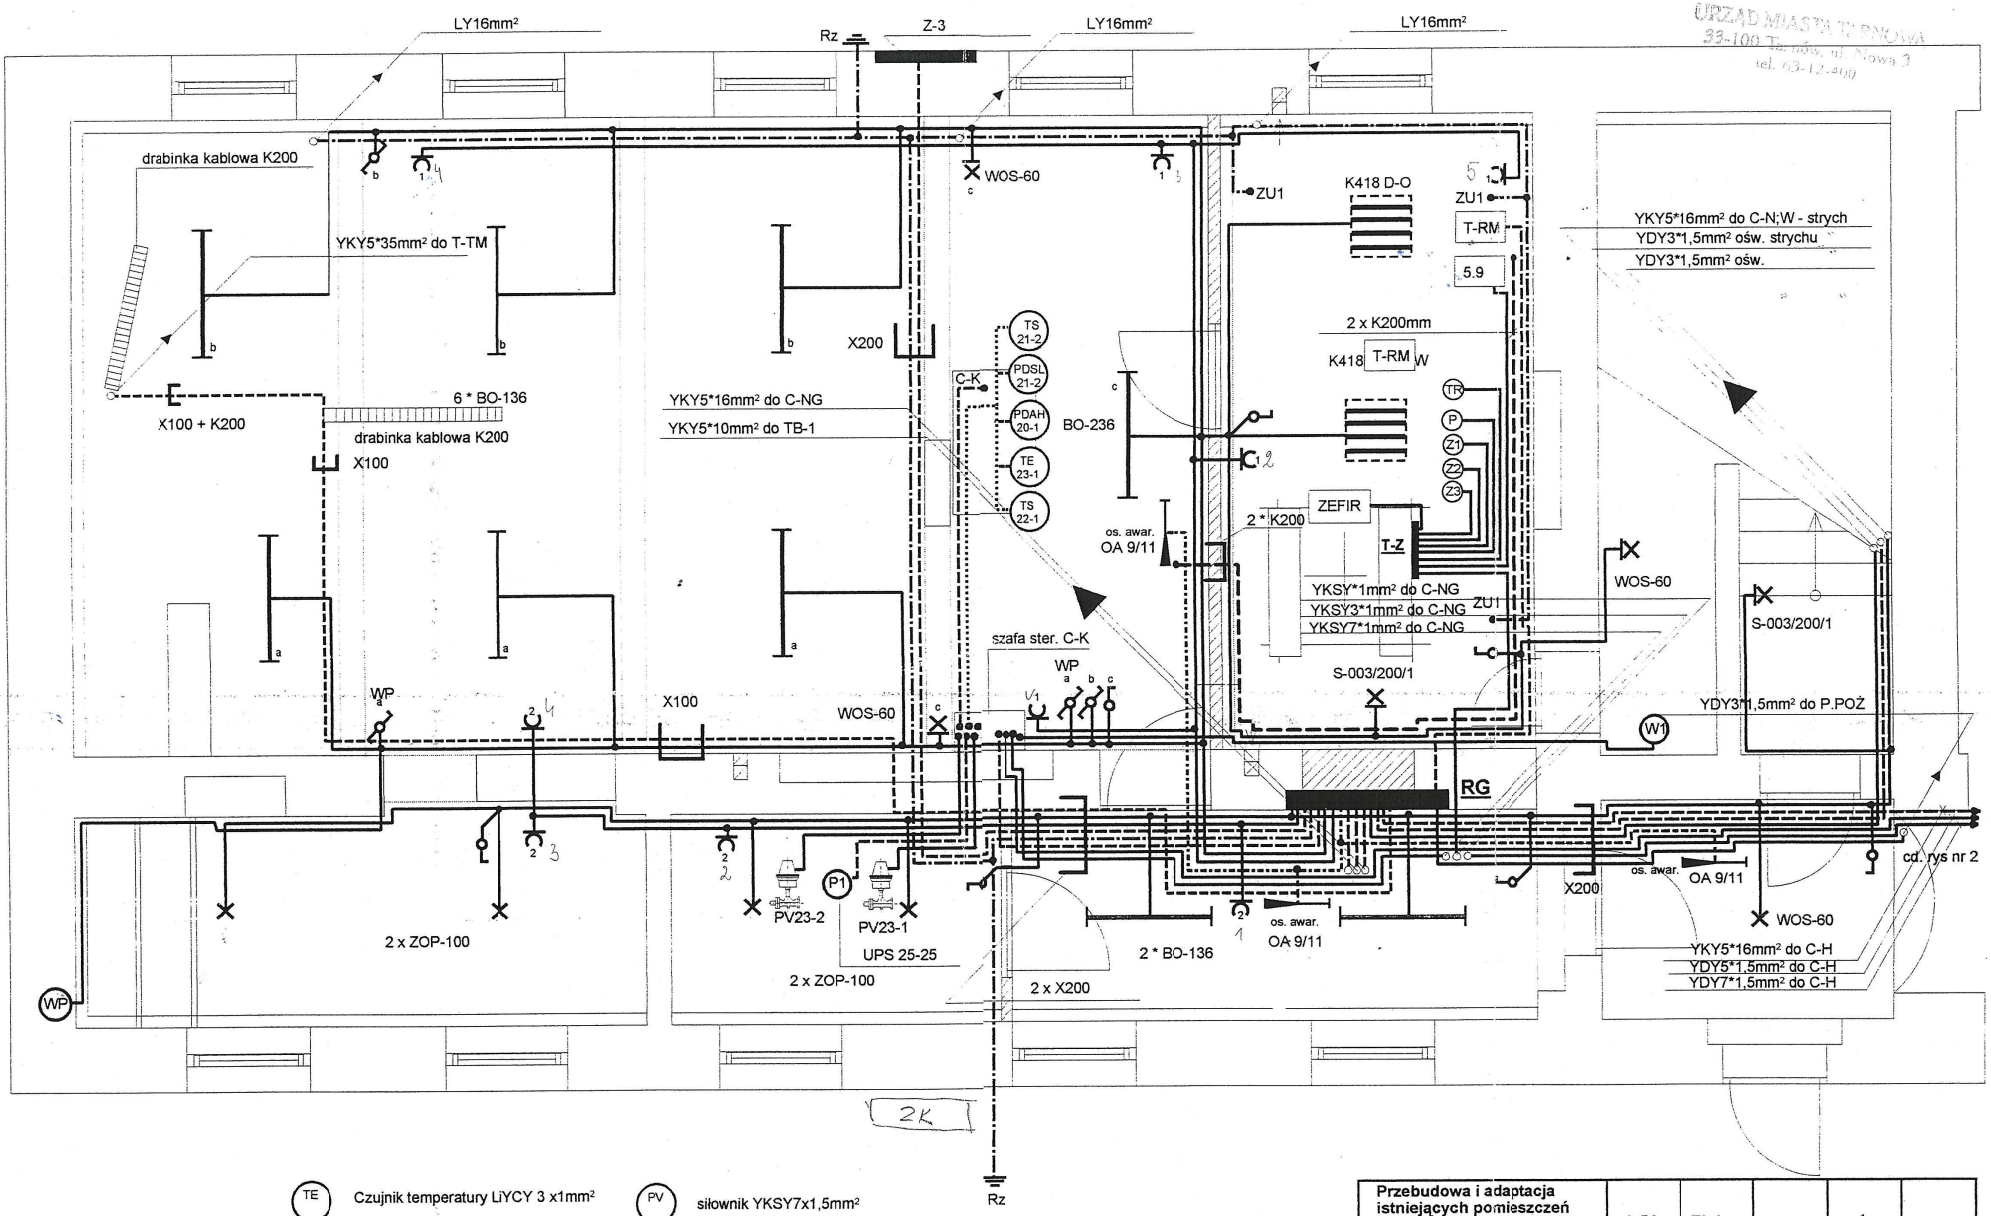

2K

TE Czujnik temperatury LiYCY 3 x1mm²

TS Termostat YDY4 x1,5mm²


PD Termostat YDY4 x1,5mm²

PV siłownik YKSY7x1,5mm²

P1 pompa YDY4x1,5mm²

CK centrala klimat. YDY5x4mm²

Przebudowa i adaptacja istniejących pomieszczeń dla potrzeb diagnostyki TK i RM	**1:50**	**Elektr.**	**P.B**	**1**	
Obiekt	Skala	Branża	Faza	Nr. rys	IL. rys
Rzut piwnic instalacja elektryczna automatyki	Inwestor :Specjalistyczny Szpital Zespolony im. E.Szczeklika w Tarnowie				
	opracował	mgr inż. Wiesław Scheffler			
Treść rysunku	nr. upr.	NBUA-7342/36/98			05.2002r

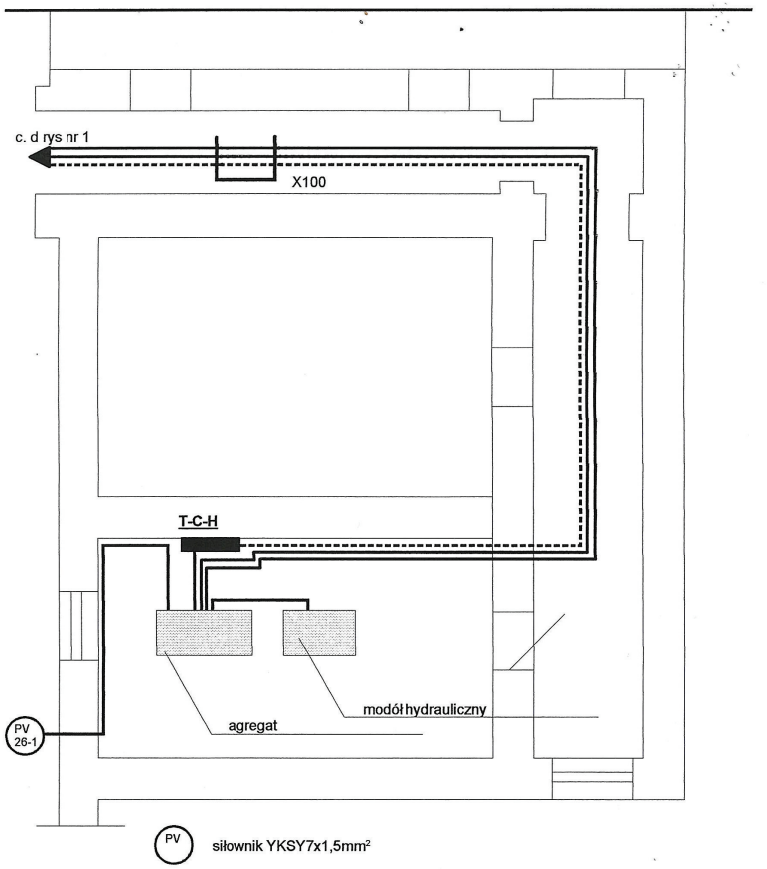

Przebudowa i adaptacja istniejących pomieszczeń dla potrzeb diagnostyki TK i RM	**1:100**	**Elektr.**	**P.B**	**2**	
Obiekt	Skala	Branża	Faza	Nr. rys	IL. rys
Rzut piwnic instalacja elektryczna	Inwestor :Specjalistyczny Szpital Zespolony im. E.Szczeklika w Tarnowie				
	opracował	mgr inż. Wiesław Scheffler			
Treść rysunku	nr. upr.	NBUA-7342/36/98			05.2002r