ELEWACJA ZACHODNIA – ZESTAWIENIE MATERIAŁÓW				
NR POM.	NAZWA POMIESZCZENIA	NR NA RYS	POWIERZCHNIA m2	DŁUGOŚĆ mb
I	PŁYTY CERAMICZNE 30x150*	1	95	---
II	PROFILE CERAMICZNE 5x5x150	2	54	390
III	PROFILE ALUMINIOWE 5x5x150 MONTOWANE DO KONSTR. PRZESZKLENIA	2'	---	123
IV	PŁYTY WŁÓKNOCEMENTOWE 8mm	3	55	---
V	OSŁONA CENTRAL VENTILACAYNYCH LAMELE SYSTEMOWE NA RUSZCIE	4	46	---
VI	BLACHA STALOWA PLANSKA GRUBOŚCIA NA PARAPET STOJĄCY LUB BLACHA TYPU LAMBDA – POWIERZCHNIA OCZKA	9	56	---
VII	PŁYTY ALUMINIOWE PERFOROWANE NA PRZEWIĄZKACH POWIERZCHNIA OCZKA	8	39	---

UWAGA:
W TABELI PODANO WYMIAR POWIERZCHNIOWY ELEMENTÓW ELEWACJI. NALEŻY DOKONAĆ PRZED REALIZACJĄ DOKONAĆ POMIARU Z NATURY I UJĄĆ W KALKULACJI WYMAGANE W WYBRANYM SYSTEMIE ILOŚCI I POWIERZCHNIE ELEMENTÓW DODATKOWYCH T.J. OBRÓBKI SYSTEMOWE, WYKOŃCZENIE GLIFÓW OKIENNYCH, ODPAD ETC.
* CZĘŚĆ PŁYT, W TYLNEJ CZĘŚCI BUDYNKU, POSIADA INNY WYMIAR – PATRZ WYMIARY NA RYSUNKU

LEGENDA

1. Okładzina z płyt ceramicznych (modół podstawowy 150x30), układ pełny, na ruszcie systemowym np. Agrob Buchtal lub równoważna kolory: podstawowy 412 salmon, dekor: 411 ochra, 403 red,
2. Okładzina z profili ceramicznych (bagietki) na ruszcie systemowym Świecm w rozstawie co 10cm, na ruszcie systemowym np. Agrob Buchtal lub równoważna kolory: podstawowy 412 salmon, dekor: 411 ochra, 403 red,
Dobór ceramiki, kolorów i ich rozmieszczenia na elewacji ustalić z architektem
3. Okładzina z fibrobetonu np. Equitone Natura N292 Szary lub równoważna na ruszcie systemowym
Dobór koloru, rozmieszczenia i podział na elewacji ustalić z architektem
4. Ościeża central wentylacyjnych z listwoer np system 84R kolor RAL 7042
5. Zestawy szklenia elewacji wg. zestawienia ślusarki
6. Obróbki blacharskie systemowe z blachy stalowej powlekanej kolor RAL 7042
7. Listwy dekoracyjne na elewacji (blacha stalowa – faktura szczotkowana, kolor srebrny podtwietlane i wyposażone w oświetlenie ledowe)
8. Okładzina z płyt aluminiowych warstwowych na ruszcie systemowym kolor RAL 7042
9. Blacha obudowy dachu fizarówka, fazowa na rąbek stojący, kolor RAL 7042
10. Tynk systemowy cienkowarstwowy w kolorze beżowo–piaskowym
11. Napis na elewacji (blacha stalowa – faktura szczotkowana, kolor srebrny napis na dystansie podświetlany tatmą ledową)
12. Logo na elewacji (blacha stalowa – faktura szczotkowana, kolor srebrny napis na dystansie podświetlany tatmą ledową)
13. Zadaszenie podjazdu, konstrukcja stalowa malowana proszkowo kolor RAL 7042 szklenie szkłem bezpiecznym
14. Zadaszenie wejścia, konstrukcja stalowa malowana proszkowo kolor RAL 7042 szklenie szkłem bezpiecznym
Z. Lamele na przeciwsłonecznie wykonać jako profile aluminowe 5x5 w kolorze identycznym jak kolor podstawowy okładziny ceramicznej

Obróbki blacharskie, rynny, rury spustowe kolor RAL 7042
Na rysunku oznaczono elementy o kolorze odmiennym od koloru podstawowego (opis kolor), dobór koloru uzgodnić z architektem.

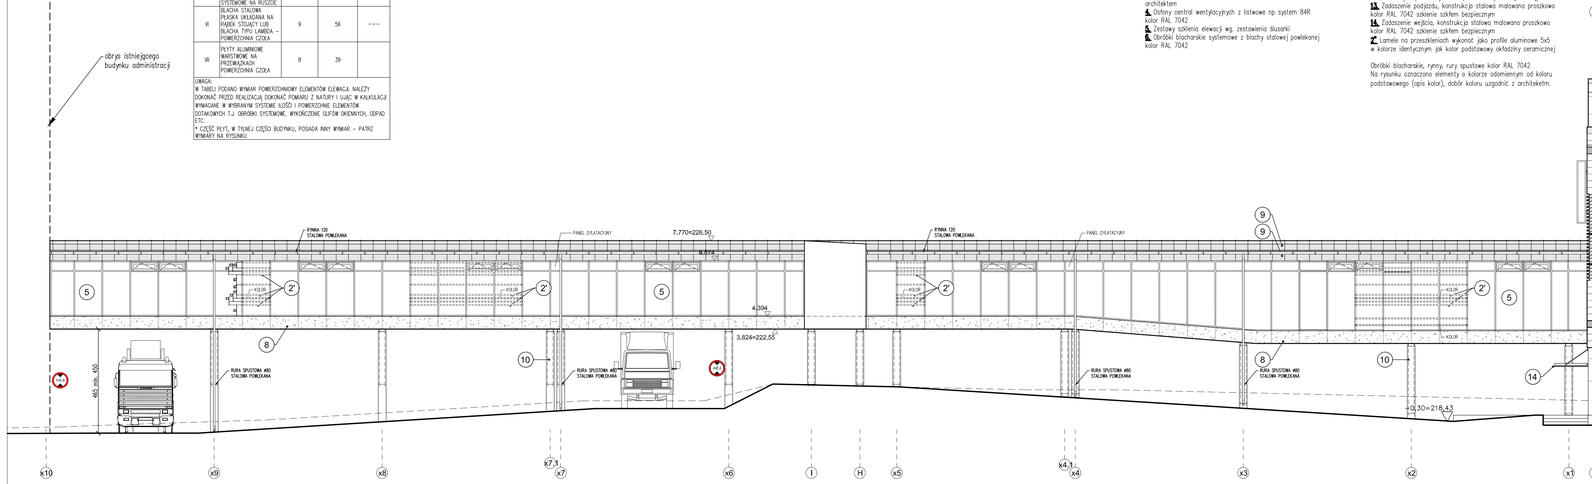

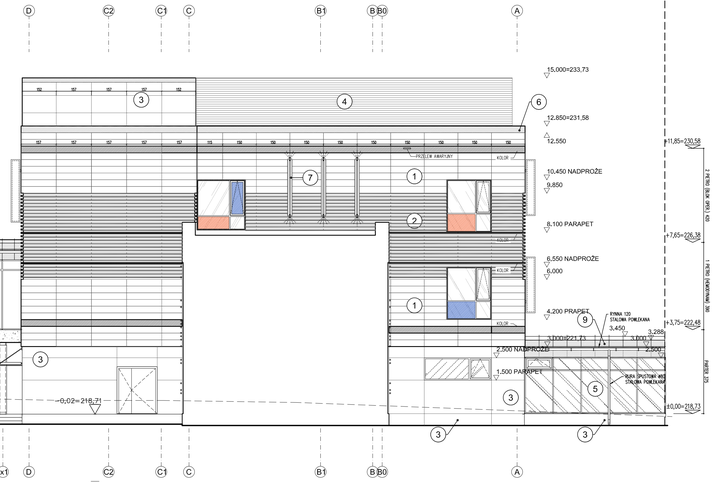

UWAGI:
1. Wszystkie wymiary sprawdzić na budowie,
2. Należy zapoznać się z całością dokumentacji
3. Wszystkie projekty branżowe czytać wspólnie.
4. Przed realizacją inwestycji i przed jej kolejnymi etapami należy przeprowadzić sprawdzenia dokumentacji. Wszelkie wątpliwości konsultować z projektantami.
5. Szyb windowy wraz z otworzeniem należy wykonać zgodnie z wytycznymi wybranego systemu windowego. Ewentualne korekty w dokumentacji uzgodnić z projektantem.
6. Na rysunkach pokazano otworzenia dla elementów instalacji o średnicach większych niż 10cm. Pominięto otworzenia dla przewodów i rur o mniejszych średnicach (instalacji elektrycznych, sitlaoprzdowych (gniazd medycznych, co, wodnych), a/w otwory należy wykonać na budowie wiertnicą. Trasy i przejścia sprawdzić przed realizacją na budowie i ewentualne kolizje zgłaszać projektantowi.
7. W przypadku stosowania jakichkolwiek rozwiązań systemowych należy przy wyborze uwzględnićwszystkie elementy danego systemu niezbędne do zrealizowania całości prac.
8. Niezależnie od stopnia dokładności i precyzji dokumentów otrzymanych od inwestora, definiujeji ostlugoto wykonania, Wykonawca zobowiązany jest do uzyskania dobrego rezultatu końcowego. W związku z tym wykonane roboty budowlane muszą zapewnić utrzymanie założonych parametrów.
9. projekt zakłada standard minimalny dla materiałów i instalacji, niezbędny do właściwego funkcjonowania projektowanego obiektu. Wykonawca może zaproponować alternatywne rozwiązania pod warunkiem zachowania minimalnego wymaganego standardu – do akceptacji przez Inwestora.
10. Rysunki i część opisowa są dokumentami wzajemnie się uzupełniającymi. wszystkie elementy ujęte w specyfikacji (opisie), a nie ujęte na rysunkach lub ujęte na rysunkach a nie ujęte w specyfikacji winne być traktowane tak jakby były ujęte w obu. W przypadku rozbieżności w jakimkolwiek z elementów dokumentacji należy przyjąć zakres projektowy.
11. Wszystkie elementy nie ujęte w niniejszym opracowaniu (opis, specyfikacja, rysunki), a zdaniem Wykonawcy niezbędne do prawidłowego działania instalacji nie zwolnią Wykonawcy z ich zamontowania i dostarczenia.
12. W przypadku błędu, pomyłki lub wątpliwości interpretacyjnych Wykonawca, przed złożeniem oferty, powinien wyjaśnić sporne kwestie z Inwestorem, który jako jedyny jest uprawniony do wprowadzenia zmian. Wszelkie niesystematyczne interpretacje będą interpretowane z korzyścią dla Inwestora.
13. Rysunki elementów żelbetowych i stalowych wg opracowania konstrukcyjnego
14. Wszystkie prace związane z realizacją przedmiotowego zamierzenia inwestycyjnego należy wykonać zgodnie z polskimi normami i pod nadzorem osoby uprawnionej.
15. Wszystkie roboty należy wykonać w zgodzie z wiedzą techniczną, instrukcjami producentów, oraz sztuką budowlną – dotyczy to w szczególności takich elementów jak dylatacji czy dodatkowego zbrojenia przeciwskurczowego, wpustek, posadzek itp

AKKA
Pracownia Architektoniczna
31-153 Kraków, ul. Szlak 65
www.akka-architekci.pl
tel./fax. +48 (12) 632 18 53

INWESTOR: Specjalistyczny Szpital im. E. Szczeklika w Tarnowie
ADRES INWESTYCJI: Ul. Szpitalna13, 33-100 Tarnów
NAZWA PROJEKTU: dz. nr 137/1, 130/5, 73/10, 125/13, obr.164
PROJEKT WYKONAWCZY
ROZBUDOWY I PRZEBUDOWY ZESPOŁU SZPITALNEGO DLA SPECJALISTYCZNEGO SZPITALA IM. E. SZCZEKLIKA W TARNOWIE PRZY UL. SZPITALNEJ 13
TYTUŁ PROJEKTU: ELEWACJA ZACHODNIA
BRANŻA: ARCHITEKTURA
NR RYS.: A24-E.Z.
TYP: PROJEKT WYKONAWCZY

PROJEKTANT:
mgr inż. arch. Agata Kita Kosowska
Upr. MPOIA/0582/2009
mgr inż. arch. Andrzej Kosowski
Upr. MPOIA/0112/2004

SKALA: 1:100 | FORMAT: 001 | NUMER PROJEKTU: 1330 | DATA: 2013.12

© COPYRIGHT BY AKKA PRACOWNIA ARCHITEKTONICZNA. ZABRONIONE JEST KOPIOWANIE, ROZPOWSZECHNIANIE, PRZEDRUKOWANIE I WYKORZYSTYWANIE W JAKIEJKOLWIEK FORMIE BEZ PISEMNEJ ZGODY AUTORA.