ELEWACJA PÓŁNOCNA

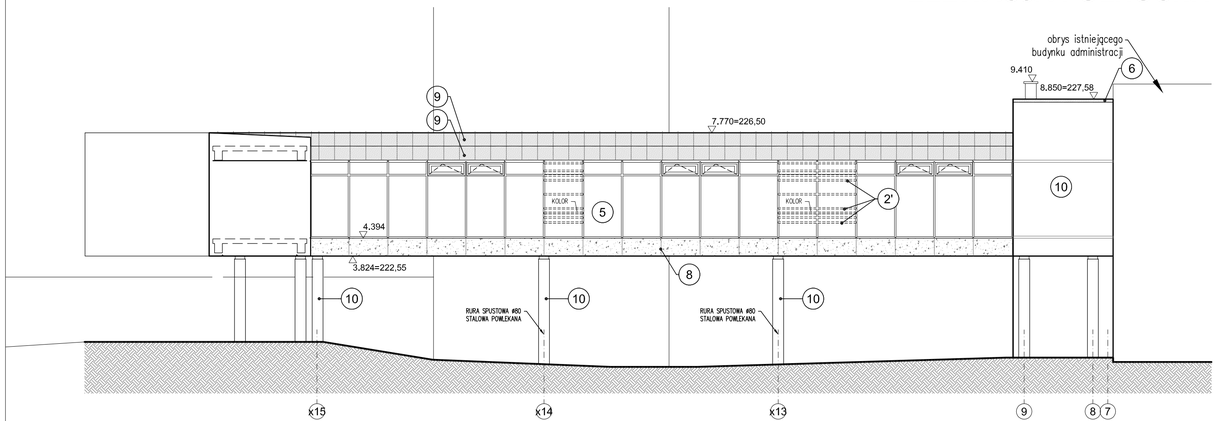

ELEWACJA PÓŁNOCNA ŁĄCZNIKA ADMINISTRACJI – ZESTAWIENIE MATERIAŁÓW				
NR POM.	NAZWA POMIESZCZENIA	NR NA RYS	POWIERZCHNIA m2	DŁUGOŚĆ mb
I	PROFILE ALUMINIOWE 5x5x150 MONTOWANE DO KONSTR. PRZESZKLENIA	2'	---	34
II	POWIERZCHNIA TYNKÓW SYSTEMOWYCH NA SŁUPACH I ŚCIANACH	10	26	---
III	BLACHA STALOWA PŁASKA UKŁADANA NA RĄBEK STOJĄCY LUB BLACHA TYPU LAMBDA – POWIERZCHNIA CZOŁA	9	20	---
IV	PŁYTY ALUMINIOWE WARSTWOWE NA PRZEWIĄZKACH POWIERZCHNIA CZOŁA	8	13	---

UWAGA:
W TABELI PODANO WYMIAR POWIERZCHNIOWY ELEMENTÓW ELEWACJI. NALEŻY DOKONAĆ PRZED REALIZACJĄ DOKONAĆ POMIARU Z NATURY I UJĄĆ W KALKULACJI WYMAGANE W WYBRANYM SYSTEMIE ILOŚĆI I POWIERZCHNIE ELEMENTÓW DOTAKOWYCH T.J. OBRÓBKI SYSTEMOWE. WYKOŃCZENIE GLIFÓW OKIENNYCH, ODPAD ETC.
* CZĘŚĆ PŁYT, W TYLNEJ CZĘŚCI BUDYNKU, POSIADA INNY WYMIAR – PATRZ WYMIARY NA RYSUNKU

LEGENDA

1. Okładzina z płyt ceramicznych (modół podstawowy 150x30), układ pełny, na ruszcie systemowym np Agrob Buchtal lub równowaona kolory: podstawowy 412 salmon, dekor: 411 ochra, 403 red,

2. Okładzina z profili ceramicznych (bagietki) na ruszcie systemowym 5x6cm w rozstawie co 10cm, na ruszcie systemowym np Agrob Buchtal lub równowaona kolory: podstawowy 412 salmon, dekor: 411 ochra, 403 red,
Dobór ceramiki, kolorów i ich rozmieszczenia na elewacji ustalić z architektem

3. Okładzina z fibrobetonu np. Equitone Natura N292 Szary lub równowaona na ruszcie systemowym
Dobór koloru, rozmieszczenia i podział na elewacji ustalić z architektem

4. Osłony central wentylacyjnych z listwowe np system 84R kolor RAL 7042

5. Zestawy szklenia elewacji wg. zestawienia ślusarki

6. Obróbki blacharskie systemowe z blachy stalowej powlekanej kolor RAL 7042

7. Listwy dekoracyjne na elewacji (blacha stalowa – faktura szczotkowana, kolor srebrny podświetlane i wpuszczone w oświetlenie ledowe)

8. Okładzina z płyt aluminiowych warstwowych na ruszcie systemowym kolor RAL 7042

9. Blacha obudowy dachu łączników, łączona na rąbek stojący, kolor RAL 7042

10. Tynk systemowy cienkowarstwowy w kolorze beżowo–piaskowym

11. Napis na elewacji (blacha stalowa – faktura szczotkowana, kolor srebrny napis na dystansie podświetlany taśmą ledową)

12. Logo na elewacji (blacha stalowa – faktura szczotkowana, kolor srebrny napis na dystansie podświetlany taśmą ledową)

13. Zadaszenie podjazdu, konstrukcja stalowa malowana proszkowo kolor RAL 7042 szklenie szkłem bezpiecznym

14. Zadaszenie wejścia, konstrukcja stalowa malowana proszkowo kolor RAL 7042 szklenie szkłem bezpiecznym

2'. Lamele na przeszkleniach wykonać jako profile aluminowe 5x5 w kolorze identycznym jak kolor podstawowy okładziny ceramicznej

Obróbki blacharskie, rynny, rury spustowe kolor RAL 7042
Na rysunku oznaczono elementy o kolorze odmiennym od koloru podstawowego (opis kolor), dobór koloru uzgodnić z architeketm.

UWAGI:
1. Wszystkie wymiary sprawdzić na budowie,
2. Należy zapoznać się z całością dokumentacji
3. Wszystkie projekty branżowe czytać wspólnie.
4. Przed realizacją inwstycji i przed jej kolejnymi etapami należy przeprowadzić sprawdzenie dokumentacji. Wszelkie wątpliwości konsultować z projektantami.
5. Szyb windowy wraz z otworowaniem należy wykonać zgodnie z wytycznymi wybranego systemu windowego. Ewentualne korekty w dokumentacji uzgodnić z projektantem.
6. Na rysunkach pokazano otworowanie dla elementów instalacji o średnicach większych niż 10cm. Pominięto otworowanie dla przewodów i rur o mniejszych średnicach (instalacji elektrycznych, stabopradowych gazów medycznych, co, wodnych), w/w otwory należy wykonać na budowie wiertnicą. Trasy i przejścia sprawdzić przed realizacją na budowie i ewentualne kolizje zgłaszać projektantowi.
7. W przypadku stosowania jakichkolwiek rozwiązań systemowych należy przy wycenie uwzględniczyszytkie elementy danego systemu niezbędne da zrealizowania całości prac.
8. Niezależnie od stopnia dokładności i precyzji dokumentów otrzymanych od Inwestora, definiującej usługęgo wykonania, Wykonawca zobowiązany jest do uzyskania dobrego rezultatu końcowego. W związku z tym wykonane roboty budowlane muszą zapewnić utrzymanie założonych parametrów.
9. projekt zakłada standard minimalny dla materiałów i instalacji, niezbędny do właściwego funkcjonowania projektowanego obiektu. Wykonawca może zaproponować alternatywne rozwiązania pod warunkiem zachowania minimalnego wymaganego standardu – do akceptacji przez Inwestora.
10. Rysunki i część opisowa są dokumentami wzajemnie się uzupełniającymi. wszystkie elementy ujęte w specyfikacji (opisie), a nie ujęte na rysunkach lub ujęte na rysunkach a nie ujęte w specyfikacji winne być traktowane tak jakby były ujęte w obu. W przypadku rozbieżności w jakimkolwiek z elementów dokumentacji należy zgłosić projektantowi
11. Wszystkie elementy nie ujęte w niniejszym opracowaniu (opis, specyfikacja, rysunki), a zdaniem Wykonawcy niezbędne do prawidłowego działania instalacji nie zwalnia Wykonawcy z ich zamontowania i dostarczenia.
12. W przypadku błędu, pomyłki lub wątpliwości interpretacyjnych Wykonawca, przed złożeniem oferty, powinien wyjaśnić sporne kwestie z Inwestorem, który jako jedyny jest upoważniony do wprowadzania zmian. Wszelkie niesygnalizowane niejasności będą interpretowane z korzyścią dla Inwestora.
13. Wymiary elementów żelbetowych i stalowych wg opracowania konstrukcyjnego
14. Wszystkie prace związane z realizacją przedmiotowego zamierzenia inwestycyjnego należy wykonać zgodnie z polskimi normami i pod nadzorem osoby uprawnionej.
15. Wszystkie roboty należy wykonać w zgodzie z wiedzą techniczną, instrukcjami producentów, oraz sztuką budowlaną – dotyczy to w szczególności takich elementów jak dylatacji czy dodatkowego zbrojenia przeciwskurczowego, wylewek, posadzek itp

ELEWACJA POŁUDNIOWA

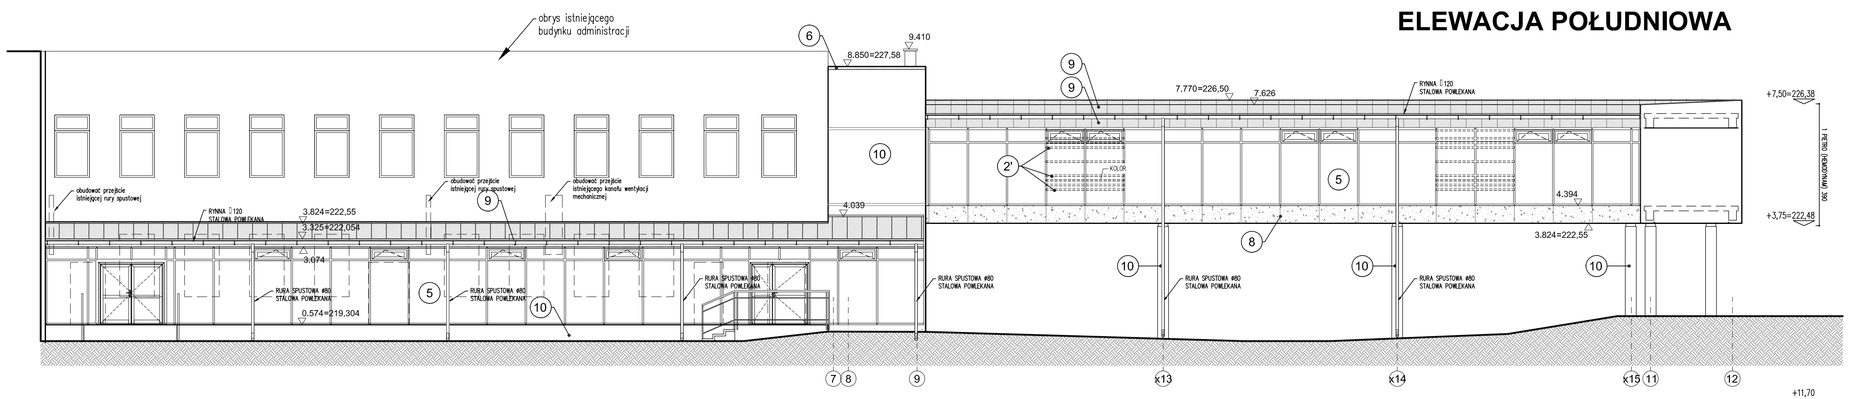

ELEWACJA POŁUDNIOWA ŁĄCZNIKA ADMINISTRACJI – ZESTAWIENIE MATERIAŁÓW				
NR POM.	NAZWA POMIESZCZENIA	NR NA RYS	POWIERZCHNIA m2	DŁUGOŚĆ mb
I	PROFILE ALUMINIOWE 5x5x150 MONTOWANE DO KONSTR. PRZESZKLENIA	2'	---	45
II	POWIERZCHNIA TYNKÓW SYSTEMOWYCH NA SŁUPACH I ŚCIANACH	10	55	---
III	BLACHA STALOWA PŁASKA UKŁADANA NA RĄBEK STOJĄCY LUB BLACHA TYPU LAMBDA – POWIERZCHNIA CZOŁA	9	24	---
IV	PŁYTY ALUMINIOWE WARSTWOWE NA PRZEWIĄZKACH POWIERZCHNIA CZOŁA	8	13	---

UWAGA:
W TABELI PODANO WYMIAR POWIERZCHNIOWY ELEMENTÓW ELEWACJI. NALEŻY DOKONAĆ PRZED REALIZACJĄ DOKONAĆ POMIARU Z NATURY I UJĄĆ W KALKULACJI WYMAGANE W WYBRANYM SYSTEME ILOŚĆI I POWIERZCHNIE ELEMENTÓW DOTAKOWYCH T.J. OBRÓBKI SYSTEMOWE. WYKOŃCZENIE GLIFÓW OKIENNYCH, ODPAD ETC.
* CZĘŚĆ PŁYT, W TYLNEJ CZĘŚCI BUDYNKU, POSIADA INNY WYMIAR – PATRZ WYMIARY NA RYSUNKU

AKKA
Pracownia Architektoniczna
31-153 Kraków, ul. Szlak 65
tel./fax. +48 (12) 632 18 53
www.akka-architekci.pl

INWESTOR:
Specjalistyczny Szpital im. E. Szczeklika w Tarnowie
Ul. Szpitalna13, 33-100 Tarnów

ADRES INWESTYCJI: dz. nr 137/1, 130/5, 73/10, 125/13, obr.164

TEMAT PROJEKTU:
PROJEKT WYKONAWCZY
ROZBUDOWY I PRZEBUDOWY ZESPOŁU SZPITALNEGO DLA SPECJALISTYCZNEGO SZPITALA IM. E. SZCZEKLIKA W TARNOWIE PRZY UL. SZPITALNEJ 13

TEMAT RYSUNKU:
ŁĄCZNIK ADMINISTRACJI
ELEWACJA PÓŁNOCNA, ELEWACJA POŁUDNIOWA

BRANŻA: ARCHITEKTURA
FAZA: PROJEKT WYKONAWCZY
NR RYS: **A26-E.L**

PROJEKTANT:
mgr inż. arch. **Agata Kita Kosowska** Upr. MPOIA/058/2009
mgr inż. arch. **Andrzej Kosowski** Upr. MPOIA/011/2004

SKALA: 1:100
REWIZJA: 000
KOD PROJEKTU: 1330
DATA: 2013.12

PROJEKT JEST CHRONIONY PRAWEM AUTORSKIM ZGODNIE Z USTAWĄ O PRAWIE AUTORSKIM I PRAWACH POKREWNYCH Z DN. 4 LUTEGO 1994 R. (TEKST JEDN. DZ. U. 2006 NR 90 POZ. 631). KAŻDE UŻYCIE NIEZGODNE Z PRZEZNACZENIEM BEZ PISEMNEJ ZGODY AUTORÓW
PLIK NR: PWK