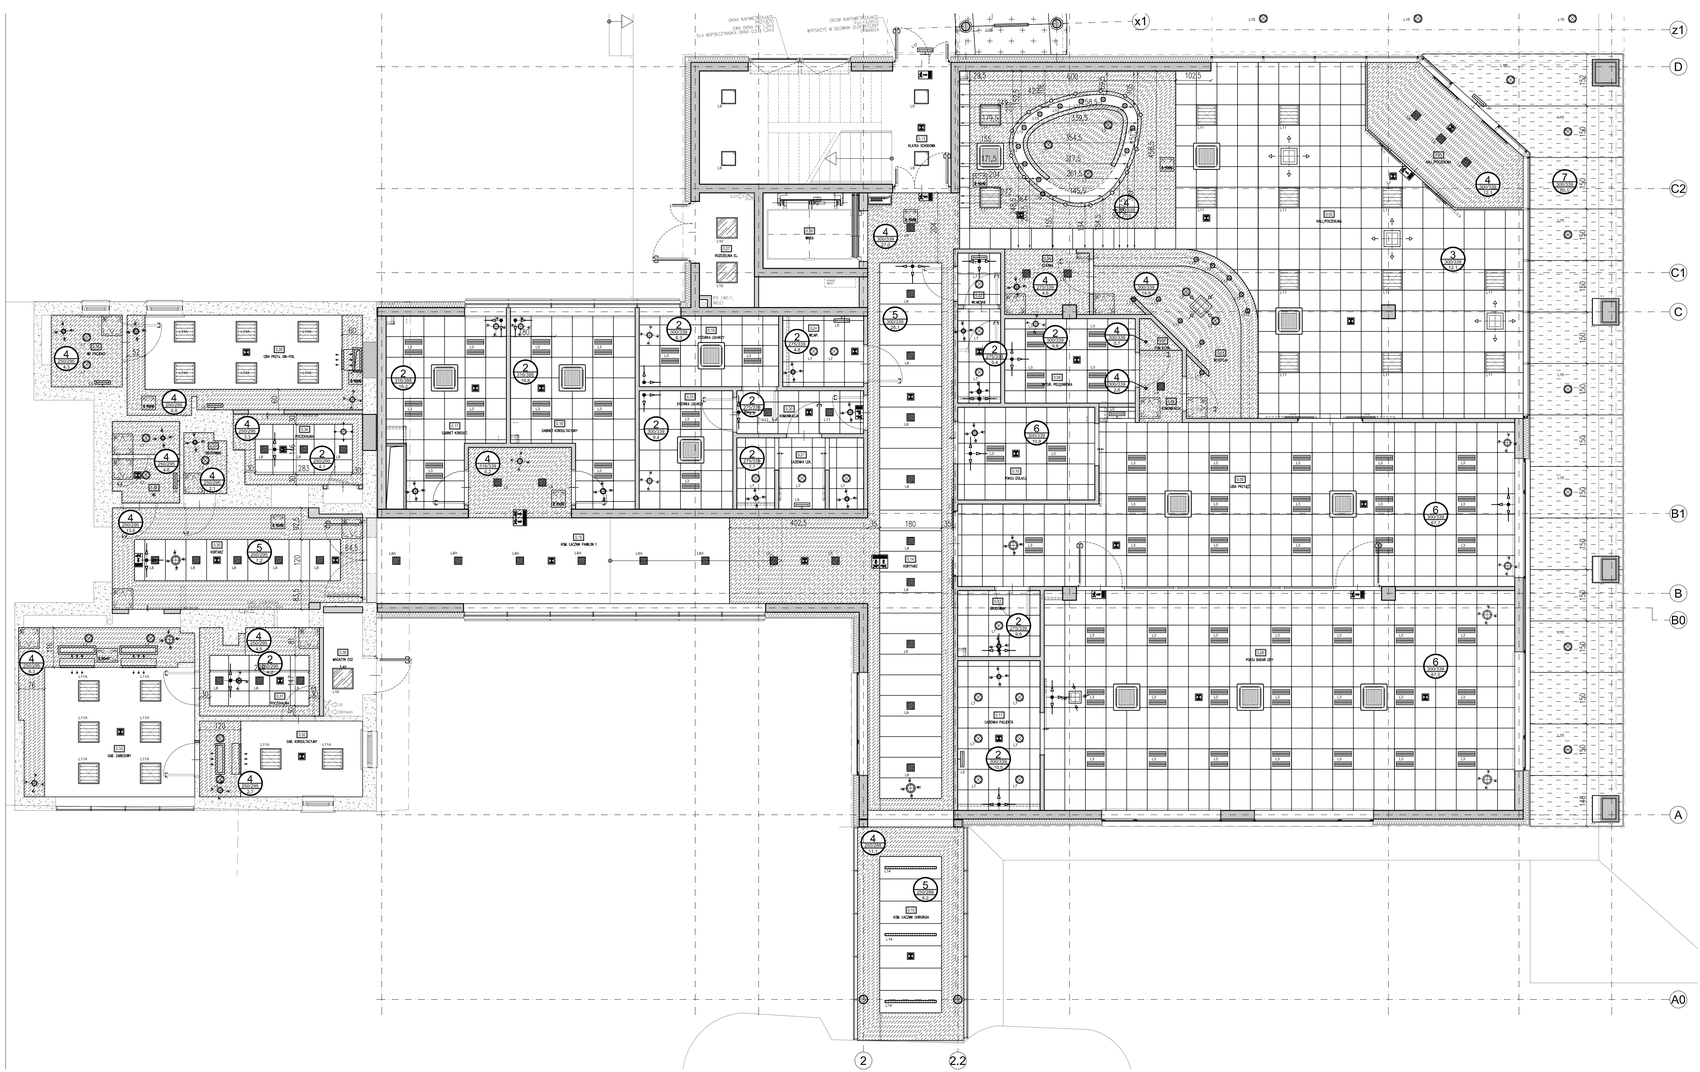

SUFITY – PARTER								
NR POM.	NAZWA POMIESZCZENIA	TYP 1	TYP 2	TYP 3	TYP 4	TYP 5	TYP 6	TYNK	H.konstr./H.sufit
0.01	MATROKAP				12.1				339/300
0.02	HALL/POCZEKALNIA			82.4	27.5				339/300
0.03	RECEPCJA				14.9				339/300
0.04	SZATNIA				4.6				339/275
0.05	IZBA PRZYJĘĆ						67.7		339/300
0.06	POKÓJ BADAŃ IZBY						87.5		339/300
0.07	POMIESZCZENIE TECHNICZNE				0.7				339/300
0.08	KOMUNIKACJA				2.6				339/300
0.09	DYŻURKA PIELĘGNIARSKA		9.8						339/300
0.10	POKÓJ IZOLACJA						10.8		339/300
0.11	ŁAZIENKA PACJENTA		10.5						339/300
0.12	BRUDOWNIK		4.6						339/275
0.13	KLATKA SCHODOWA							TYNK	---
0.14	KORYTARZ				27.0	28.1			339/300
0.15	KOMUNIK. ŁĄCZNIK CHIR.				11.1	8.2			288/250
0.16	KOMUNIK. ŁĄCZNIK PAR.1				6.2				388/316
0.17	GABINET KONSULTACYJNY		16.2						388/316
0.18	GABINET KONSULTACYJNY		16.8						388/316
0.19	DYŻURKA LEKARZY		8.3						339/300
0.20	KORYTARZ		4.6						339/275
0.21	ŁAZIENKA LEKARZY		7.7						339/275
0.22	WC. MĘSKIE		5.4						339/275
0.23	DYŻURKA LEKARZY		9.4						339/300
0.24	WC.NP.		4.8						339/275
0.25	POM. TECH./SZACHT								339
0.26	SZACHT WINDOWY								---
0.27	ROZDZIELNIA EL.								339
0.28	KOMUNIK. ŁĄCZNIK ADMIN					77.5			250
0.29	WINDA								---
0.30	KORYTARZ				13.6	7.2			295/250
0.31	POCZEKALNIA		4.2		4.5				295/250
0.32	GABINET KONSULTACYJNY				2.7				295/250
0.33	GABINET ZABIEGOWY				8.3				295/250
0.34	POCZEKALNIA		4.1		3.3				295/250
0.35	IZBA PRZYJĘĆ GIN.POŁ.				6.8				295/250
0.36	WC. PACJENCI				4.3				295/250
0.37	BRUDOWNIK				2.1				295/250
0.38	WC				4.6				
			106.6	82.4	234.3	43.5	43.5		
TYP 7 SUFIT Z PŁYT WŁÓKNOWYCH 12mm							65.5		
TYP 8 OBUDOWA SPODU ŁĄCZNIKA – PŁYTY WARSTWOWE ALUMINOWE							332.8		

TYPY SUFITÓW POMIESZCZEŃ	
TYP 1	SUFIT PODWIESZANY SYSTEMOWY MODUŁOWY 60X60cm, HIGIENICZNY, SZCZELNY np. RIGPS CYPREX ASEPTA, KRAMŻDŹ A lub równoważny
TYP 2	SUFIT PODWIESZANY SYSTEMOWY MODUŁOWY 60X60cm, PŁYTA GŁADKA np. RIGPS CASOPRIANO CASOROC, KRAMŻDŹ A, lub równoważny
TYP 3	SUFIT PODWIESZANY SYSTEMOWY MODUŁOWY 60X60cm, PŁYTA Z PERFORACJĄ np. RIGPS CYPTON POINT 11/12, KRAMŻDŹ D1, lub równoważny
TYP 4	SUFIT PODWIESZANY PŁASKI Z PŁYTY GIPSOWOKARTONOWEJ WODOODPORNEJ np. RIGPS RIGMETER NA RUSZCE SYSTEMOWYM, lub równoważny
TYP 5	SUFIT PODWIESZANY SYSTEMOWY MODUŁOWY 60X60cm, PŁYTA GŁADKA np. RIGPS CYPTON PLANK BASE / POINT 15, KRAMŻDŹ D1, lub równoważny
TYP 6	SUFIT PODWIESZANY SYSTEMOWY MODUŁOWY 60X60cm, PŁYTA GŁADKA np. RIGPS CYPTON BASE 31, KRAMŻDŹ D1, lub równoważny

L3 - LAMPA WBUDOWANA W SUFIT PODWIESZANY 60x60, np TYP SPCAE SPE 414.DO f-my ES SYSTEM lub równoważna, 57szt.

L5 - KINKIET NADUMYWALKOWY JUPITER 2x14W f-my ES SYSTEM lub równoważna, 7szt.

L7 - DOWNLIGHT WBUDOWANY DC 226 EVG ring stalowy, szkło matowe IP44 f-my ES SYSTEM lub równoważna, 29szt

L8 - LAMPA WBUDOWANA np. QUADRA LED 20L40K f-my ES SYSTEM lub równoważna, 33szt

L8A- LAMPA NASTROPOWA np. DKN LED 20L40K f-my ES SYSTEM lub równoważna, 5szt

L9 - LAMPA NASTROPOWA TYPU PALETA PAL 410.224 f-my ES SYSTEM lub równoważna, 4szt

L10 - LAMPA NASTROPOWA 60x60 np. SDS 418 f-my ES SYSTEM lub równoważna, 3szt

L11 - LAMPA WBUDOWANA 60x60 np. KR418.DOR f-my ES SYSTEM lub równoważna, 13szt

L11A - LAMPA NASTROPOWA 60x60 np. SD 418 f-my ES SYSTEM lub równoważna, 14szt

L6 - DOWNLIGHT NASTROPOWY np .... podobny do Massive Nero f-my ES SYSTEM lub równoważna, 21szt.

L14 - LAMPA LINIOWA WPUSZCZANA W SUFIT PODWIESZNY np. SYSTEM 4000 BIS 49W f-my ES SYSTEM lub równoważna, 4szt.

L15 - LAMPA ZEWNĘTRZNA TUBUS DOSTROPOWY DN140 f-my ES SYSTEM lub równoważna, 13szt.

L16 - LAMPA DOSTROPOWA np. SDS f-my ES SYSTEM lub równoważna, 22szt.

L17 - LAMPA ZEWNETRZNA, 4szt.

L18 - TAŚMA LEDOWA KOLOR BIAŁY

LAMPA OŚWIETLENIA AWARYJNEGO.

OZNACZENIA EWAKUACJI

UWAGA:
1. OŚWIETLENIE W RAMACH ŁADY RECEPCYJNEJ, KIOSKU, ITP. PRZESTRZENI WSPÓLNYCH POKAZUJE SCHEMAT I MOŻE RÓŻNIĆ SIĘ OD ROZWIĄZANIA SZCZEGÓŁOWEGO WYNIKAJĄCEGO Z PROJEKTU WNĘTRZ.

2. PRZYJĘTE ROZWIĄZANIA OŚWIETLENIOWE NALEŻY SPRAWDZIĆ POD KĄTEM NORMOWYCH WYMAGAŃ ILOŚCI ŚWIATŁA I W RAZIE WĄTPLIWOŚCI SKONSULTOWAĆ TO Z PROJEKTANTEM.

SUFIT PODWIESZONY RASTROWY 60X60

SUFIT PODWIESZONY PŁYTA PEŁNA

PANELE W PŁYT WŁÓKNOCEMENTOWYCH (JAK NA ELEWACJI)

PANELE Z PŁYT WARSTWOWYCH ALUMINIOWYCH

ELEMENTY WYWIEWNE I NAWIEWNE INSTALACJI WENTYLACJI MECHANICZNEJ

KLIMATYZATORY

OPIS SUFITÓW
* - TYP SUFITU WG. TABELI
** - WYSOKOŚĆ SPODU SUFITU OD POSADZKI
*** - WYSOKOŚĆ SPODU PŁYTY STROPOWEJ
**** - POWIERZCHNIA SUFITU W m2

SPOSÓB UKŁADANIA SUFITU
- OSIOWO OD ŚRODKA
- OD NAROŻNIKA

REWIZJA SUFITPWA SYSTEMOWA

* Typ sufitu
** wysokość do spodu sufitu
*** wysokość do spodu płyty
**** powierzchnia sufitu

UWAGI:
1. Wszystkie wymiary sprawdzić na budowie,
2. Należy zapoznać się z całością dokumentacji
3. Wszystkie projekty branżowe czytać wspólnie.
4. Przed realizacją inwestycji i przed jej kolejnymi etapami należy przeprowadzić sprawdzenie dokumentacji. Wszelkie wątpliwości konsultować z projektantami.
5. Szyb windowy wraz z otworowaniem należy wykonać zgodnie z wytycznymi wybranego systemu windowego. Ewentualne korekty w dokumentacji uzgodnić z projektantem.
6. Na rysunkach pokazano otworowanie dla elementów instalacji o średnicach większych niż 110m. Pominięto otworowanie dla przewodów i rur o mniejszych średnicach (instalacji elektrycznych, instalacji gazów medycznych, co, wod/kan), w/w otwory należy wykonać na budowie wiertłową. Trasy i przejścia sprawdzić przed realizacją na budowie i ewentualne kolizje zgłaszać projektantowi.
7. W przypadku stosowania jakichkolwiek rozwiązań systemowych należy przy wycenie uwzględnić/uszykować elementy danego systemu niezbędne do zrealizowania całości prac.
8. Niezależnie od stopnia dokładności i precyzji dokumentów otrzymanych od Inwestora, definiującej usługę wykonania, Wykonawca zobowiązany jest do uzyskania dobrego rezultatu końcowego. W związku z tym wykonane roboty budowlane muszą zapewnić utrzymanie założonych parametrów.
9. projekt zakłada standard minimalny dla materiałów i instalacji, dobrany do właściwego funkcjonowania projektowanego obiektu. Wykonawca może zaproponować alternatywne rozwiązania pod warunkiem zachowania minimalnego wymaganego standardu - do akceptacji przez Inwestora.
10. Rysunki i część opisowa są dokumentami wzajemnie się uzupełniającymi. Wszystkie elementy ujęte w specyfikacji (opisie), a nie ujęte na rysunkach lub ujęte na rysunkach a nie ujęte w specyfikacji winne być traktowane tak jakby były ujęte w obu. W przypadku rozbieżności w pkt/mk/elem. z elementów dokumentacji należy zgłosić projektantowi
11. Wszystkie elementy nie ujęte w niniejszym opracowaniu (opis, specyfikacja, rysunki), a zdaniem Wykonawcy niezbędne do prawidłowego działania instalacji nie zwalniają Wykonawcy z ich zamontowania i dostarczenia.
12. W przypadku błędu, pomyłki lub wątpliwości interpretacyjnych Wykonawca, przed złożeniem oferty, powinien wyjaśnić sporne kwestie z Inwestorem, gdyż jedyny jest upoważniony do wprowadzania zmian. Wszelkie niesygnalizowane niejasności będą interpretowane z korzyścią dla Inwestora.
13. Wymiary elementów żelbetowych i stalowych wg opracowania konstrukcyjnego
14. Wszystkie prace związane z realizacją przedmiotowego zamierzenia inwestycyjnego należy wykonać zgodnie z polskimi normami i pod nadzorem osoby uprawnionej.
15. Wszystkie roboty należy wykonać w zgodzie z wiedzą techniczną, instrukcjami producentów, oraz sztuką budowlaną – dotyczy to w szczególności takich elementów jak dylatacji czy dodatkowego zbrojenia przeciwskurczowego, wylewek, posadzek itp

AKKA
Pracownia Architektoniczna
31-153 Kraków, ul. Szlak 65
www.akka-architekci.pl tel./fax. +48 (12) 632 18 53

INWESTOR
Specjalistyczny Szpital im. E. Szczeklika w Tarnowie
Ul. Szpitalna13, 33-100 Tarnów

ADRES INWESTYCJI
dz. nr 137/1, 130/5, 73/10, 125/13, obr.164

TEMAT PROJEKTU
PROJEKT WYKONAWCZY
ROZBUDOWY I PRZEBUDOWY ZESPOŁU SZPITALNEGO DLA SPECJALISTYCZNEGO SZPITALA IM. E. SZCZEKLIKA W TARNOWIE PRZY UL. SZPITALNEJ 13

TEMAT RYSUNKU
RZUT SUFITÓW Z OŚWIETLENIEM - PARTER

BRANŻA: ARCHITEKTURA
FAZA: PROJEKT WYKONAWCZY
NR RYS. **A35-R0.S.O.**

PROJEKTANT:
mgr inż. arch. **Agata Kita Kosowska**
Upr. MPOIA/OS/2009
mgr inż. arch. **Andrzej Kosowski**
Upr. MPOIA/011/2004

SKALA 1:75 | FORMAT 000 | NUMER 1330 | DATA 2013.12

PROJEKT JEST CHRONIONY PRAWEM AUTORSKIM NA PODSTAWIE USTAWY O PRAWIE AUTORSKIM I PRAWACH POKREWNYCH (DZ. U. NR 24 POZ. 83 Z DNIA 4 LUTEGO 1994 R.). JAKIE KOLWIEK KOPIOWANIE LUB ROZPOWSZECHNIANIE BEZ PISEMNEJ ZGODY AUTORA ZABRONIONE.

PLIK