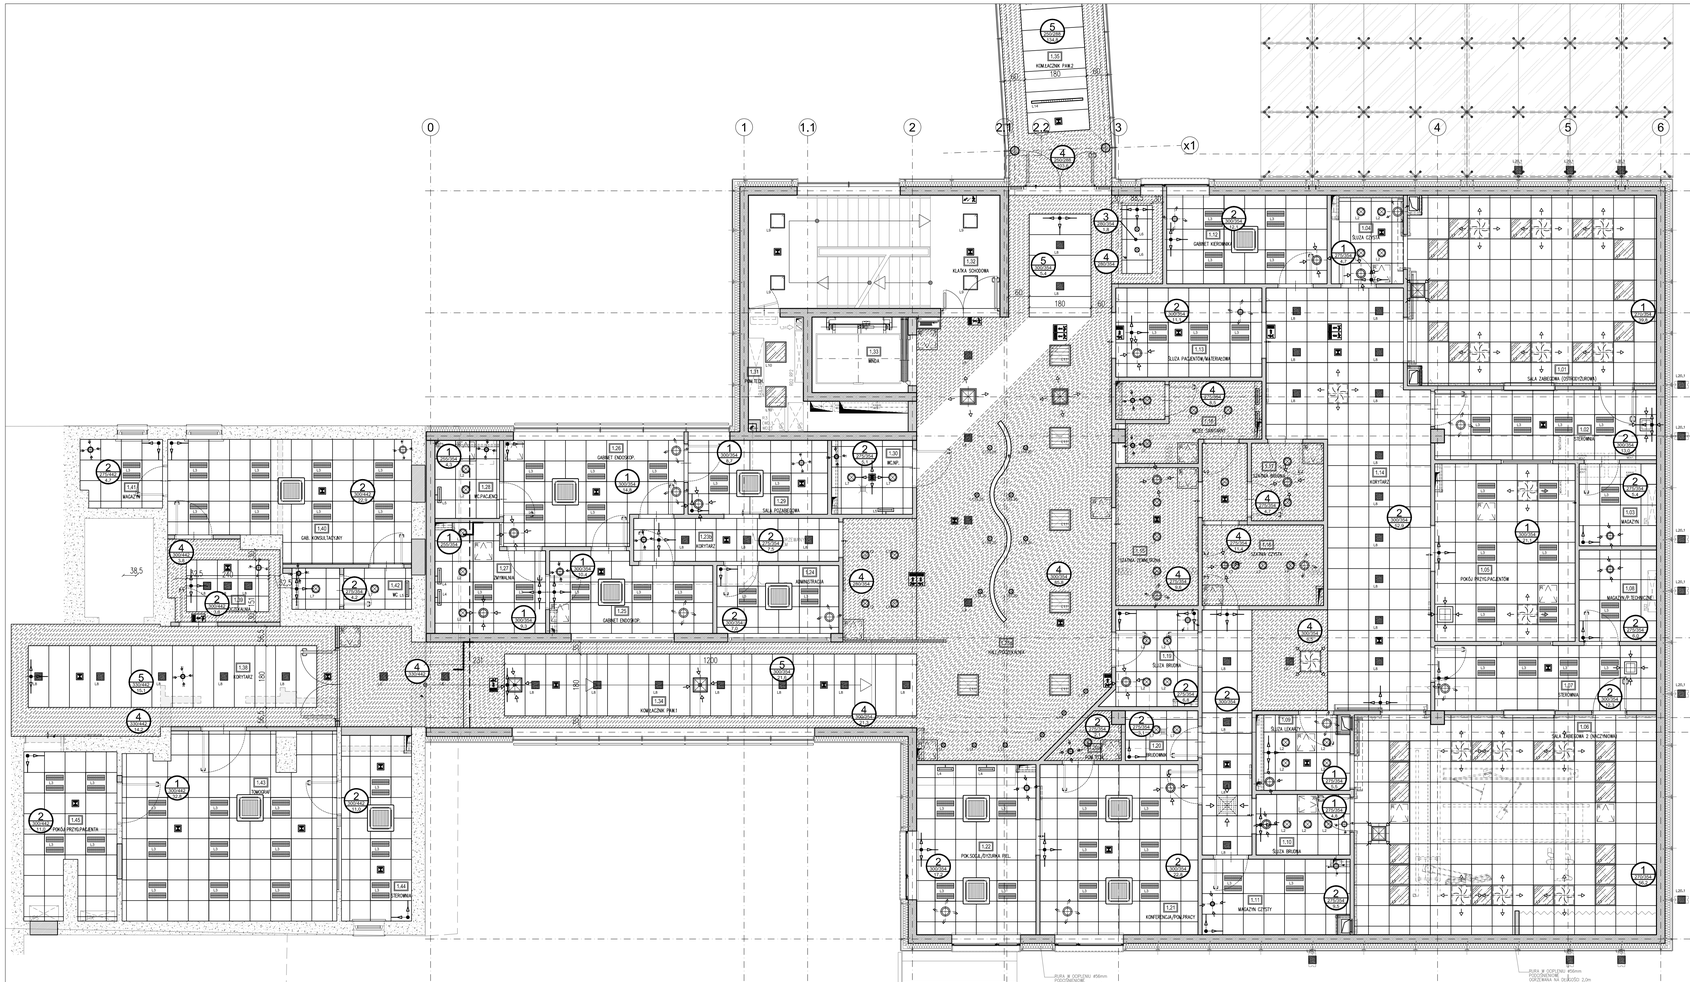

SUFITY – 1 PIĘTRO – CHEMODYNAMIKA							
NR POM.	NAZWA POMIESZCZENIA	TYP 1	TYP 2	TYP 3	TYP 4	TYP 5	TYNK	Hksufity/H.sufit
1.01	SALA ZABIEGOWA	39.8						354/270
1.02	STERÓWNIA		13.0					354/300
1.03	MAGAZYN		5.4					354/275
1.04	ŚLUZA CZYSTA	4.7						354/275
1.05	POKÓJ PRZYG. PACJENT.	21.1						354/300
1.06	SALA ZABIEGOWA	56.2						354/275
1.07	STERÓWNIA		12.3					354/300
1.08	MAGAZYN		6.0					354/275
1.09	ŚLUZA CZYSTA	5.5						354/275
1.10	ŚLUZA BRUDNA	4.8						354/275
1.11	MAGAZYN CZYSTY		9.5					354/275
1.12	GABINET KIEROWNIKA		12.1					354/300
1.13	ŚLUZA PACJENT./MAT.		11.1					354/300
1.14	KORYTARZ		52.9		6.5			354/300
1.15	SZATNIA ZEWNĘTRZNA				9.6			354/275
1.16	SZATNIA CZYSTA				11.4			354/275
1.17	SZATNIA BRUDNA				4.7			354/275
1.18	WĘZEŁ SANITARNY				8.5			354/275
1.19	ŚLUZA BRUDNA		6.8					354/275
1.20	BRUDOWNIK		3.1					354/275
1.20a	POM. TECHNICZNE				2.1			354/275
1.21	KONFERENCJA/P.PRACY		22.8					354/300
1.22	DYŻUR/LEKARSKA		17.2					354/300
1.23a	HALL/POCZEKALNIA			1.8	85.8	5.4		354/300
1.23b	KORYTARZ		7.5					354/275
1.24	ADMINISTRACJA		7.0					354/300
1.25	GABINET ENDOSKOPOWY	10.4						354/300
1.26	GABINET ENDOSKOPOWY	14.8						354/300
1.27	ZMYWALNIA	9.3						354/300/255
1.28	WC. PACJENCI	4.3						354/255
1.29	SALA POZABIEGOWA	8.7						354/300
1.30	WC. NP		5.1					354/275
1.31	POM.TECH.						TYNK	354
1.32	KLATKA SCHODOWA						TYNK	----
1.33	SZACHT WINDOWY							----
1.34	KOM. ŁĄCZNIK PAWILON 1				21.3	21.6		288/250
1.35	KOM. ŁĄCZNIK PAWILON 2				103.6	134.8		288/250
1.36	KOM. ŁĄCZNIK ADMINISTRACJA				28.3	40.2		288/250
1.37	WINDA							----
1.38	KORYTARZ				14.2	15.1		442/330
1.39	POCZEKALNIA		3.6		3.8			442/300
1.40	GABINET KONSULTACYJNY		22.9					442/300
1.41	MAGAZYN		4.7					442/275
1.42	WC.		4.2					442/275
1.43	TOMOGRAF	32.8						442/300
1.44	STERÓWNIA		11.0					442/300
1.45	POK. PRZYGOTOWANIA		12.6					442/300
	SUMA	212.4	250.5	1.8	299.8	217.2		

TYPY SUFITÓW PODWIESZANYCH	
TYP 1	SUFIT PODWIESZANY SYSTEMOWY MODUŁOWY 60X60cm, HIGIENICZNY, SZCZELNY np. RIGIPS CYPREX ASEPTA, KRAMIŻOŁ A lub równoważny
TYP 2	SUFIT PODWIESZANY SYSTEMOWY MODUŁOWY 60X60cm, PŁYTA GŁADKA np. RIGIPS CASOPRAO CASORIO, KRAMIŻOŁ A, lub równoważny
TYP 3	SUFIT PODWIESZANY SYSTEMOWY MODUŁOWY 60X60cm, PŁYTA Z PERFORACJĄ np. RIGIPS CYPTON POINT 11/12, KRAMIŻOŁ D1, lub równoważny
TYP 4	SUFIT PODWIESZANY PŁASKI Z PŁYTY GIPSOWKARTONOWEJ WODOODPORNEJ np. RIGIPS RIGIMER NA RUSZCIE SYSTEMOWYM, lub równoważny.
TYP 5	SUFIT PODWIESZANY SYSTEMOWY MODUŁOWY 60X180cm, PŁYTA GŁADKA np. RIGIPS CYPTON PLANK BASE/ PONIT 15, KRAMIŻOŁ D1, lub równoważny

L1 - LAMPA SZCZELNA WBUDOWANA DO SUFITÓW PODWIESZANYCH 60X60 SZPITALNA np. TYP CS418.DO f-my ES SYSTEM lub równoważna, 28szt.

L2 - DOWNLIGHT WBUDOWANY SZCZELNY np. DW:LED 20L40K LUB LAMPA BASE LED f-my ES SYSTEM lub równoważna, 16szt

L3 - LAMPA WBUDOWANA W SUFIT PODWIESZANY 60x60, np TYP SPCAE SP6 414.DO f-my ES SYSTEM lub równoważna, 74szt.

L4 - LAMPA PODSZAWKOWA ŚWIETLÓWKOWA SYSTEM 4000 f-my ES SYSTEM lub równoważna, 4szt.

L5 - KINKIET NADUMYWALKOWY JUPITER 2x14W f-my ES SYSTEM lub równoważna, 5szt.

L6 - DOWNLIGHT WBUDOWANY DC 218 EVG ring stalowy, szkło matowe IP44 f-my ES SYSTEM lub równoważna, 2szt.

L7 - DOWNLIGHT WBUDOWANY DC 226 EVG ring stalowy, szkło matowe IP44 f-my ES SYSTEM lub równoważna, 23szt

L8 - LAMPA WBUDOWANA np. QUADRA LED 20L40K f-my ES SYSTEM lub równoważna, 46szt

L9 - LAMPA NASTROPOWA TYPU PALETA PAL 410.224 f-my ES SYSTEM lub równoważna, 4szt.

L10 - LAMPA NASTROPOWA 60x60 np. SDS 418 f-my ES SYSTEM lub równoważna, 2szt.

L11 - LAMPA WBUDOWANA 60x60 np. KR418.DOR f-my ES SYSTEM lub równoważna, 6szt

L12 - LAMPA WISZĄCA - TUBUS SZKLANY np LIBRA EVG f-my ES SYSTEM lub równoważna, 4szt

L13 - DOWNLIGHT WBUDOWANYKIERUNKOWY np SPOT MIDI LED SMD125 LED f-my ES SYSTEM lub równoważna, 16szt.

L20 - LAMPA WBUDOWANA W PODSADZKĘ, KIERUNKOWA URAN 20 CDM-R 35 ES SYSTEM lub równoważna, 8szt.

L14 - LAMPA LINIOWA WPUSZCZANA W SUFIT PODWIESZNY np. SYSTEM-4000 IBIS 49W f-my ES SYSTEM lub równoważna, 33szt.

L20.1 - LAMPA DO MILUMINACJI ELEWACJI (ILOŚĆ NA RYS. 2 PIĘTRA)

LAMPA OŚWIETLENIA AWARYJNEGO.

OZNACZENIA EWAKUACJI

REWIZJA SUFITPWA SYSTEMOWA

SUFIT PODWIESZONY RASTROWY 60X60

SUFIT PODWIESZONY PŁYTA PEŁNA

STROP LAMINARNY

ELEMENTY WYWIEWNE I NAWIEWNE INSTALACJI WENTYLACJI MECHANICZNEJ

KLIMATYZATORY

OPIS SUFITÓW
* - TYP SUFITU WG. TABELI
** - WYSOKOŚĆ SPODU SUFITU OD POSADZKI
*** - WYSOKOŚĆ SPODU PŁYTY STROPOWEJ
**** - POWIERZCHNIA SUFITU W m2

SPOSÓB UKŁADANIA SUFITU
- OSIOWO OD ŚRODKA
- OD NAROŻNIKA

UWAGA:
1. OŚWIETLENIE W RAMACH PRZESTRZENI WSPÓNYCH POKAZUJE SCHEMAT I MOŻE RÓŻNIĆ SIĘ OD ROZWIĄZANIA SZCZEGÓŁOWEGO WYNIKAJĄCEGO Z PROJEKTU WNĘTRZ.

2. PRZYJĘTE ROZWIĄZANIA OŚWITLENIOWE NALEŻY SPRAWDZIĆ POD KĄTEM NORMOWYCH WYMAGAŃ ILOŚCI ŚWIATŁA I W RAZIE WĄTPLIWOŚCI SKONSULTOWAĆ TO Z PROJEKTANTEM.

UWAGI:
1. Wszystkie wymiary sprawdzić na budowie,
2. Należy zapoznać się z całością dokumentacji
3. Wszystkie projekty branżowe czytać wspólnie.
4. Przed realizacją inwestycji i przed jej kolejnymi etapami należy przeprowadzić sprawdzenie dokumentacji. Wszelkie wątpliwości konsultować z projektantami.
5. Szyb windowy wraz z otworowaniem należy wykonać zgodnie z wytycznymi wybranego systemu windowego. Ewentualne korekty w dokumentacji uzgodnić z projektantem.
6. Na rysunkach pokazano otworowanie dla elementów instalacji o średnicach większych niż 110m. Pominięto otworowanie dla przewodów i rur o mniejszych średnicach (instalacji elektrycznych, sitabonprądowych gazów medycznych, co, wodnych), w/w otwory należy wykonać na budowie wiertnicą. Trasy i przejścia przewodów przed realizacją na budowie i ewentualne kolizje zgłaszać projektantowi.
7. W przypadku stosowania jakichkolwiek rozwiązań systemowych należy przy wyborze uwzględnić/wszystkie elementy danego systemu niezbędne do zrealizowania całości prac.
8. Niezależnie od stopnia dokładności i precyzji dokumentów otrzymanych od Inwestora, definiującej usługę wykonania, Wykonawca zobowiązany jest do uzyskania dobrego rezultatu końcowego. W związku z tym wykonane roboty budowlane muszą zapewnić utrzymanie założonych parametrów.
9. projekt zakłada standard minimalny do materiałów i instalacji, niezbędny do właściwego funkcjonowania projektowanego obiektu. Wykonawca może zaproponować alternatywne rozwiązania pod warunkiem zachowania minimalnego wymaganego standardu – do akceptacji przez Inwestora.
10. Rysunki i część opisowa są dokumentami wzajemnie się uzupełniającymi. Wszystkie elementy ujęte w specyfikacji (opisie), a nie ujęte na rysunkach lub ujęte na rysunkach a nie ujęte w specyfikacji winne być traktowane tak jakby były ujęte w obu.
11. W przypadku rozbieżności w jakimkolwiek z elementów dokumentacji należy zgłosić projektantowi
12. Wszystkie elementy nie ujęte w niniejszym opracowaniu (opis, specyfikacja, rysunki), a zdaniem Wykonawcy niezbędne do prawidłowego działania instalacji nie zwalniają Wykonawcy z ich zamontowania i dostarczenia.
13. W przypadku błędu, pomyłki lub wątpliwości interpretacyjnych Wykonawca, przed złożeniem oferty, powinien wyjaśnić sporne kwestie z Inwestorem, który jako jedyny jest upoważniony do wprowadzania zmian. Wszelkie niesygnalizowane niejasności będą interpretowane z korzyścią dla Inwestora.
14. Wymiary elementów żelbetowych i stalowych wg opracowania konstrukcyjnego
15. Wszystkie prace związane z realizacją przedmiotowego zamierzenia inwestycyjnego należy wykonać zgodnie z polskimi normami i pod nadzorem osoby uprawnionej.
16. Wszystkie roboty należy wykonać w zgodzie z wiedzą techniczną, instrukcjami producentów, oraz sztuką budowlaną – dotyczy to w szczególności takich elementów jak dylatacji czy dodatkowego zbrojenia przeciwskurczowego, wylewek, posadzek itp

AKKA
Pracownia Architektoniczna
31-153 Kraków, ul. Szlak 65
www.akka-architekci.pl
tel./fax. +48 (12) 632 18 53

INWESTOR: Specjalistyczny Szpital im. E. Szczeklika w Tarnowie
Ul. Szpitalna13, 33-100 Tarnów

ADRES INWESTYCJI: dz. nr 137/1, 130/5, 73/10, 125/13, obr.164

TEMAT PROJEKTU: **PROJEKT WYKONAWCZY**
ROZBUDOWY I PRZEBUDOWY ZESPOŁU SZPITALNEGO DLA SPECJALISTYCZNEGO SZPITALA IM. E. SZCZEKLIKA W TARNOWIE PRZY UL. SZPITALNEJ 13

TEMAT RYSUNKU: **RZUT SUFITÓW Z OŚWIETLENIEM - I PIĘTRO**

BRANŻA: ARCHITEKTURA
FAZA: PROJEKT WYKONAWCZY
NR RYS.: **A36-R1.S.O.**

PROJEKTANT:
mgr inż. arch. **Agata Kita Kosowska**
Upr. MPO/AKS/0/2009
mgr inż. arch. **Andrzej Kosowski**
Upr. MPO/A/011/2004

SKALA: 1:75
FORMAT: 000
NUMER ARCH.: 1330
DATA: 2013.12

PROJEKT JEST CHRONIONY PRAWEM AUTORSKIM I PRAWAMI POKREWNYMI. KOPIOWANIE, PUBLIKACJA, ROZPOWSZECHNIANIE LUB WYKORZYSTANIE W CAŁOŚCI LUB CZĘŚCI BEZ ZGODY AUTORA ZABRONIONE. NARUSZENIE PRAW AUTORSKICH MAJĄTKOWYCH I OSOBISTYCH PODLEGA ODPOWIEDZIALNOŚCI CYWILNEJ I KARNEJ.