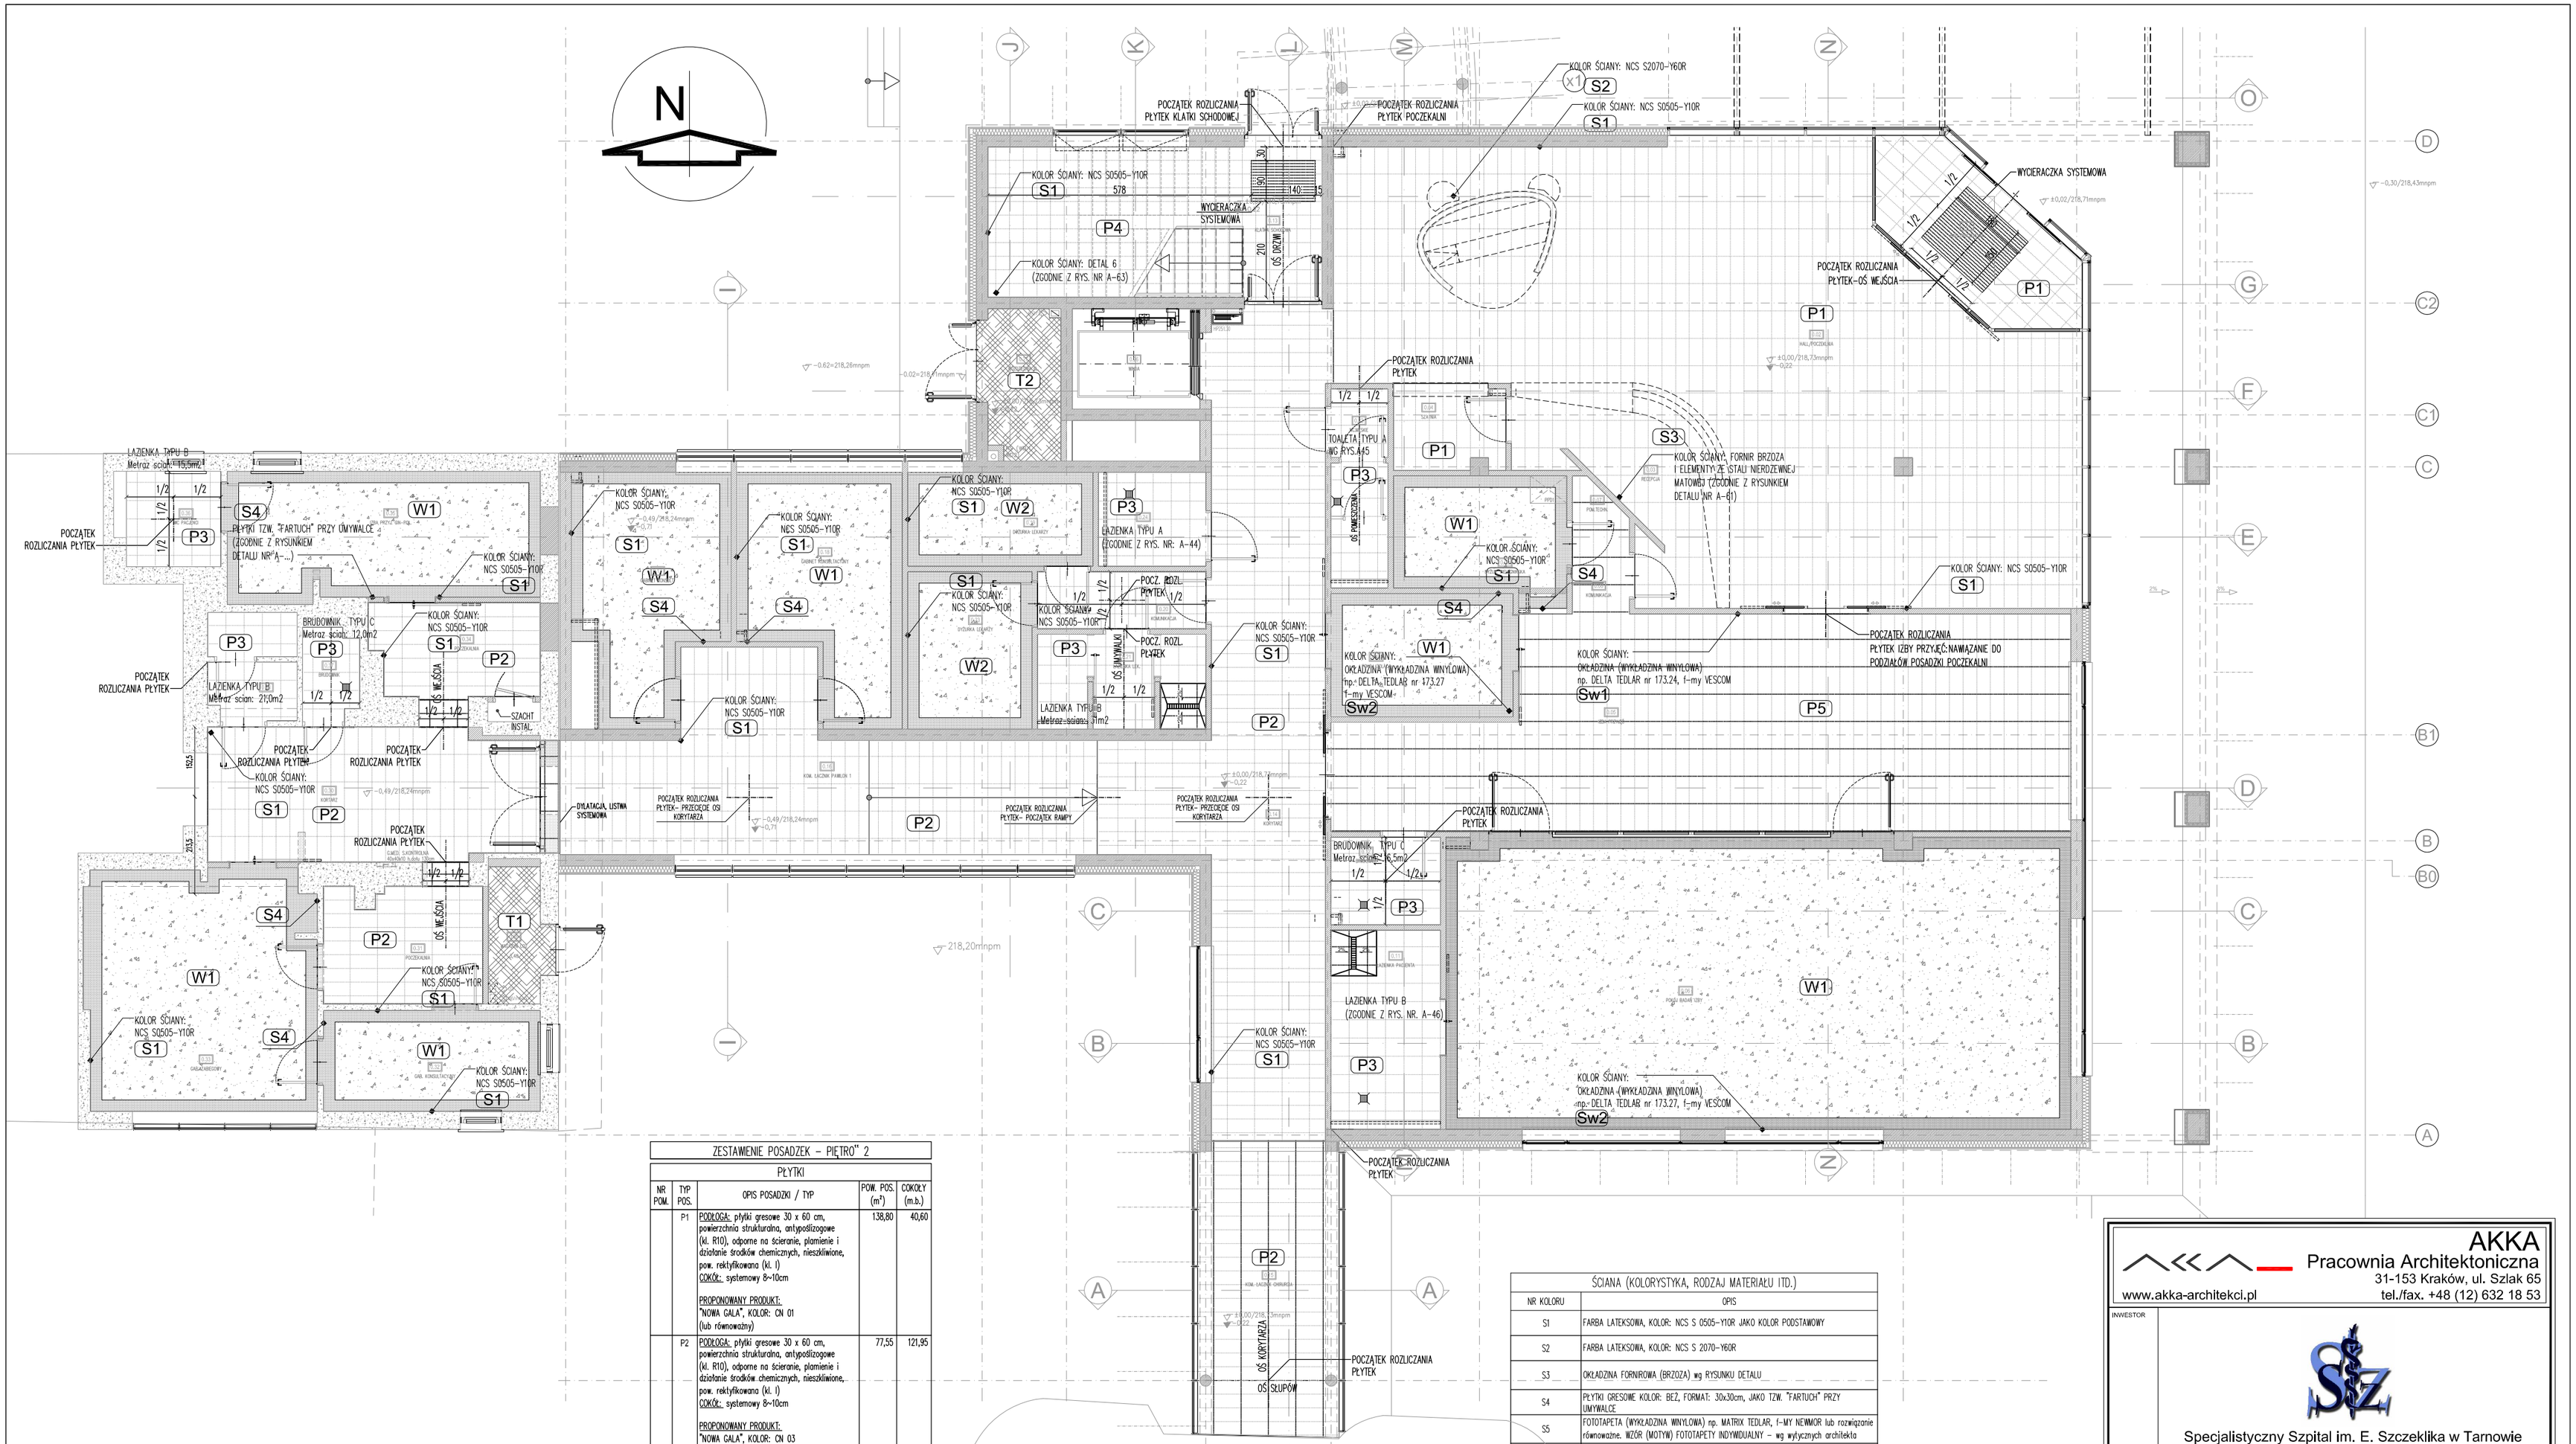

ZESTAWIENIE POSADZEK – PIĘTRO" 2

PŁYTKI

NR POM.	TYP POS.	OPIS POSADZKI / TYP	POW. POS. (m²)	COKOŁY (m.b.)
	P1	PODKŁOGA: płytki gresowe 30 x 60 cm, powierzchnia strukturalna, antypoślizgowe (kl. R10), odporne na ścieranie, plamienie i działanie środków chemicznych, niezkliwione, pow. rektyfikowana (kl. I) COKÓŁ: systemowy 8-10cm PROPONOWANY PRODUKT: "NOWA GALA", KOLOR: CN 01 (lub równoważny)	138,80	40,60
	P2	PODKŁOGA: płytki gresowe 30 x 60 cm, powierzchnia strukturalna, antypoślizgowe (kl. R10), odporne na ścieranie, plamienie i działanie środków chemicznych, niezkliwione, pow. rektyfikowana (kl. I) COKÓŁ: systemowy 8-10cm PROPONOWANY PRODUKT: "NOWA GALA", KOLOR: CN 03 (lub równoważny)	77,55	121,95
	P3	PODKŁOGA: płytki gresowe 40 x 40 cm, powierzchnia strukturalna, antypoślizgowe (kl. R10), odporne na ścieranie, plamienie i działanie środków chemicznych, niezkliwione, pow. rektyfikowana (kl. I) COKÓŁ: systemowy 8-10cm PROPONOWANY PRODUKT: "NOWA GALA", KOLOR: QZ 01 (lub równoważny)	97,60	30,85 (budynek admin.)
	P4	PODKŁOGA: płytki gresowe 30 x 30 cm, systemowe płytki stopnicowe, powierzchnia strukturalna, antypoślizgowe (kl. R10), odporne na ścieranie, plamienie i działanie środków chemicznych, niezkliwione, pow. rektyfikowana (kl. I) COKÓŁ: systemowy 8-10cm PROPONOWANY PRODUKT: "NOWA GALA", KOLOR: QZ 01 (lub równoważny)	23,35	18,50
	P5	PODKŁOGA: płytki gresowe 30 x 60 cm, powierzchnia strukturalna, antypoślizgowe (kl. R10), odporne na ścieranie, plamienie i działanie środków chemicznych, niezkliwione, pow. rektyfikowana (kl. I) COKÓŁ: systemowy 8-10cm PROPONOWANY PRODUKT: "NOWA GALA", KOLOR: CN 99 (lub równoważny)	71,75	48,45

WYKŁADZINY

NR POM.	TYP POS.	OPIS POSADZKI	POW. POS. (m²)	OPASKA (m²)
	W1	PODKŁOGA: wykładzina obiektowa PCV NP. "POLYFLOR", kolor: w/r 9703 (lub równoważny) OPASKA: wykładzina obiektowa pvc, wywinięta na ścianę, szerokość 25 cm, wysokość 10 cm np. "POLYFLOR", kolor: w/r 9706 (lub równoważny)	158,40	57,60
	W2	PODKŁOGA: wykładzina obiektowa PCV NP. "POLYFLOR", kolor: w/r 3560 (lub równoważny) OPASKA: wykładzina obiektowa pvc, wywinięta na ścianę, szerokość 25 cm, wysokość 10 cm np. "POLYFLOR", kolor: w/r 3500 (lub równoważny)	12,10	8,70

POSADZKI TECHNICZNE

NR POM.	TYP POS.	OPIS POSADZKI	POW. POS. (m²)	COKOŁY (m.b.)
	T1	PODKŁOGA: posadzka betonowa impregnowana np. —— (lub równoważny)	3,80	----
	T2	PODKŁOGA: posadzka betonowa impregnowana lub rozwiązanie równoważne	5,60	10,40

ŚCIANA (KOLORYSTYKA, RODZAJ MATERIAŁU ITD.)

NR KOLORU	OPIS
S1	FARBA LATEKSOWA, KOLOR: NCS S 0505-Y10R JAKO KOLOR PODSTAWOWY
S2	FARBA LATEKSOWA, KOLOR: NCS S 2070-Y60R
S3	OKŁADZINA FORNIROWA (BRZOZA) wg RYSUNKU DETALU
S4	PŁYTKI GRESOWE KOLOR: BEŻ, FORMAT: 30x30cm, JAKO TZW. "FARTUCH" PRZY UMYWALCE
S5	FOTOTAPETA (WYKŁADZINA WINYLOWA) np. MATRIX TEDLAR, f-MY NEWMOR lub rozwiązanie równoważne. WZÓR (MOTYW) FOTOTAPETY INDYWIDUALNY – wg wytycznych architekta
S6	OKŁADZINA ŚCIAN Z PŁYT PCV ŁĄCZONYCH BEZ SPOIN, ODPORNA NA UDERZENIA I USZKODZENIA, ŁATWA W CZYSZCZENIU I DEZYNFEKCJI. GRUBOŚĆ 2,5mm, KLEJONA DO ŚCIAN W ARKUSZACH, np. Altro Whiterock Satins firmy ALTRO lub rozwiązanie równoważne systemowe. KOLOR: WHITE
S7	OKŁADZINA ŚCIAN Z PŁYT PCV ŁĄCZONYCH BEZ SPOIN, ODPORNA NA UDERZENIA I USZKODZENIA, ŁATWA W CZYSZCZENIU I DEZYNFEKCJI. GRUBOŚĆ 2,5mm, KLEJONA DO ŚCIAN W ARKUSZACH, np. Altro Whiterock Satins firmy ALTRO lub rozwiązanie równoważne systemowe. KOLOR: FOREST
S8	FARBA LATEKSOWA, KOLOR: NCS S .....R
S9	OKŁADZINA ŚCIAN Z PŁYT PCV ŁĄCZONYCH BEZ SPOIN, ODPORNA NA UDERZENIA I USZKODZENIA, ŁATWA W CZYSZCZENIU I DEZYNFEKCJI. GRUBOŚĆ 2,5mm, KLEJONA DO ŚCIAN W ARKUSZACH, np. Altro Whiterock Satins firmy ALTRO lub rozwiązanie równoważne systemowe. KOLOR: FAWN
S10	OKŁADZINA ŚCIAN Z PŁYT PCV ŁĄCZONYCH BEZ SPOIN, ODPORNA NA UDERZENIA I USZKODZENIA, ŁATWA W CZYSZCZENIU I DEZYNFEKCJI. GRUBOŚĆ 2,5mm, KLEJONA DO ŚCIAN W ARKUSZACH, np. Altro Whiterock Satins firmy ALTRO lub rozwiązanie równoważne systemowe. KOLOR: OYSTER WHITE
S11	OKŁADZINA ŚCIAN Z PŁYT PCV ŁĄCZONYCH BEZ SPOIN, ODPORNA NA UDERZENIA I USZKODZENIA, ŁATWA W CZYSZCZENIU I DEZYNFEKCJI. GRUBOŚĆ 2,5mm, KLEJONA DO ŚCIAN W ARKUSZACH, np. Altro Whiterock Satins firmy ALTRO lub rozwiązanie równoważne systemowe. KOLOR: FLINT
Sw1	OKŁADZINA (WYKŁADZINA WINYLOWA) np. DELTA TEDLAR nr 17324, f-MY VESCOM lub rozwiązanie równoważne
Sw2	OKŁADZINA (WYKŁADZINA WINYLOWA) np. DELTA TEDLAR nr 17327, f-MY VESCOM lub rozwiązanie równoważne
Sw3	OKŁADZINA (WYKŁADZINA WINYLOWA) np. POLYCLAD w/r4450, f-my POLYFLOR lub rozwiązanie równoważne
Sw4	OKŁADZINA (WYKŁADZINA WINYLOWA) np. POLYCLAD w/r3880, f-my POLYFLOR lub rozwiązanie równoważne

UWAGI OGÓLNE:

1. Wszystkie wymiary sprawdzić na budowie.

2. Wszystkie zmiany konsultować z architektem i inwestorem.

3. Wszystkie roboty budowlane prowadzić w sposób zapewniający bezpieczeństwo pracowników i osób postronnych oraz bezpieczeństwo konstrukcji i wyposażenia budynku.

4. Rozwiązania materiałowe i technologiczne zawarte w projekcie należy traktować jako przykładowe, wyznaczające typ oraz standard planowany dla danego elementu projektu. Na etapie realizacji inwestycji konkretne rozwiązania materiałowe i technologiczne mogą zostać zastąpione rozwiązaniami alternatywnymi pod warunkiem zachowania parametrów technicznych i estetycznych oraz pod warunkiem wyrażenia zgody przez inwestora i architekta.

5. Wszystkie prace związane z realizacją przedmiotowego zamierzenia inwestycyjnego należy wykonać zgodnie z polskimi normami i pod nadzorem osoby uprawnionej.

6. Wszystkie roboty należy wykonać w zgodzie z wiedzą techniczną, instrukcjami producentów oraz sztuką budowlaną.

AKKA
Pracownia Architektoniczna
31-153 Kraków, ul. Szlak 65
www.akka-architekci.pl
tel./fax. +48 (12) 632 18 53

INWESTOR: Specjalistyczny Szpital im. E. Szczeklika w Tarnowie
Ul. Szpitalna13, 33-100 Tarnów

ADRES INWESTYCJI: dz. nr 137/1, 130/5, 73/10, 125/13, obr.164

TEMAT PROJEKTU: **PROJEKT WYKONAWCZY**
ROZBUDOWY I PRZEBUDOWY ZESPOŁU SZPITALNEGO DLA SPECJALISTYCZNEGO SZPITALA IM. E. SZCZEKLIKA W TARNOWIE PRZY UL. SZPITALNEJ 13

TEMAT RYSUNKU: **RZUT PARTERU - PROJEKT POSADZEK I ŚCIAN**

BRANŻA: ARCHITEKTURA
FAZA: PROJEKT WYKONAWCZY
NR RYS.: **A 31 - PS**

PROJEKTANT:
mgr inż. arch. **Agata Kita Kosowska**
Upr. MPOIA/058/2009
mgr inż. arch. **Andrzej Kosowski**
Upr. MPOIA/011/2004

SKALA: 1:100 | REWIZJA: 000 | KOD PROJEKTU: 1330 | DATA: 2013.12

PROJEKT JEST CHRONIONY PRAWEM AUTORSKIM ZGODNIE Z USTAWĄ Z DNIA 4 LUTEGO 1994 O PRAWIE AUTORSKIM I PRAWACH POKREWNYCH (DZ. U. Nr. 24 z 2006 r. POZ.1). I NIE MOŻE BYĆ KOPIOWANY ANI ROZPOWSZECHNIANY BEZ PISEMNEJ ZGODY AUTORÓW

PLIK NR: PLIK