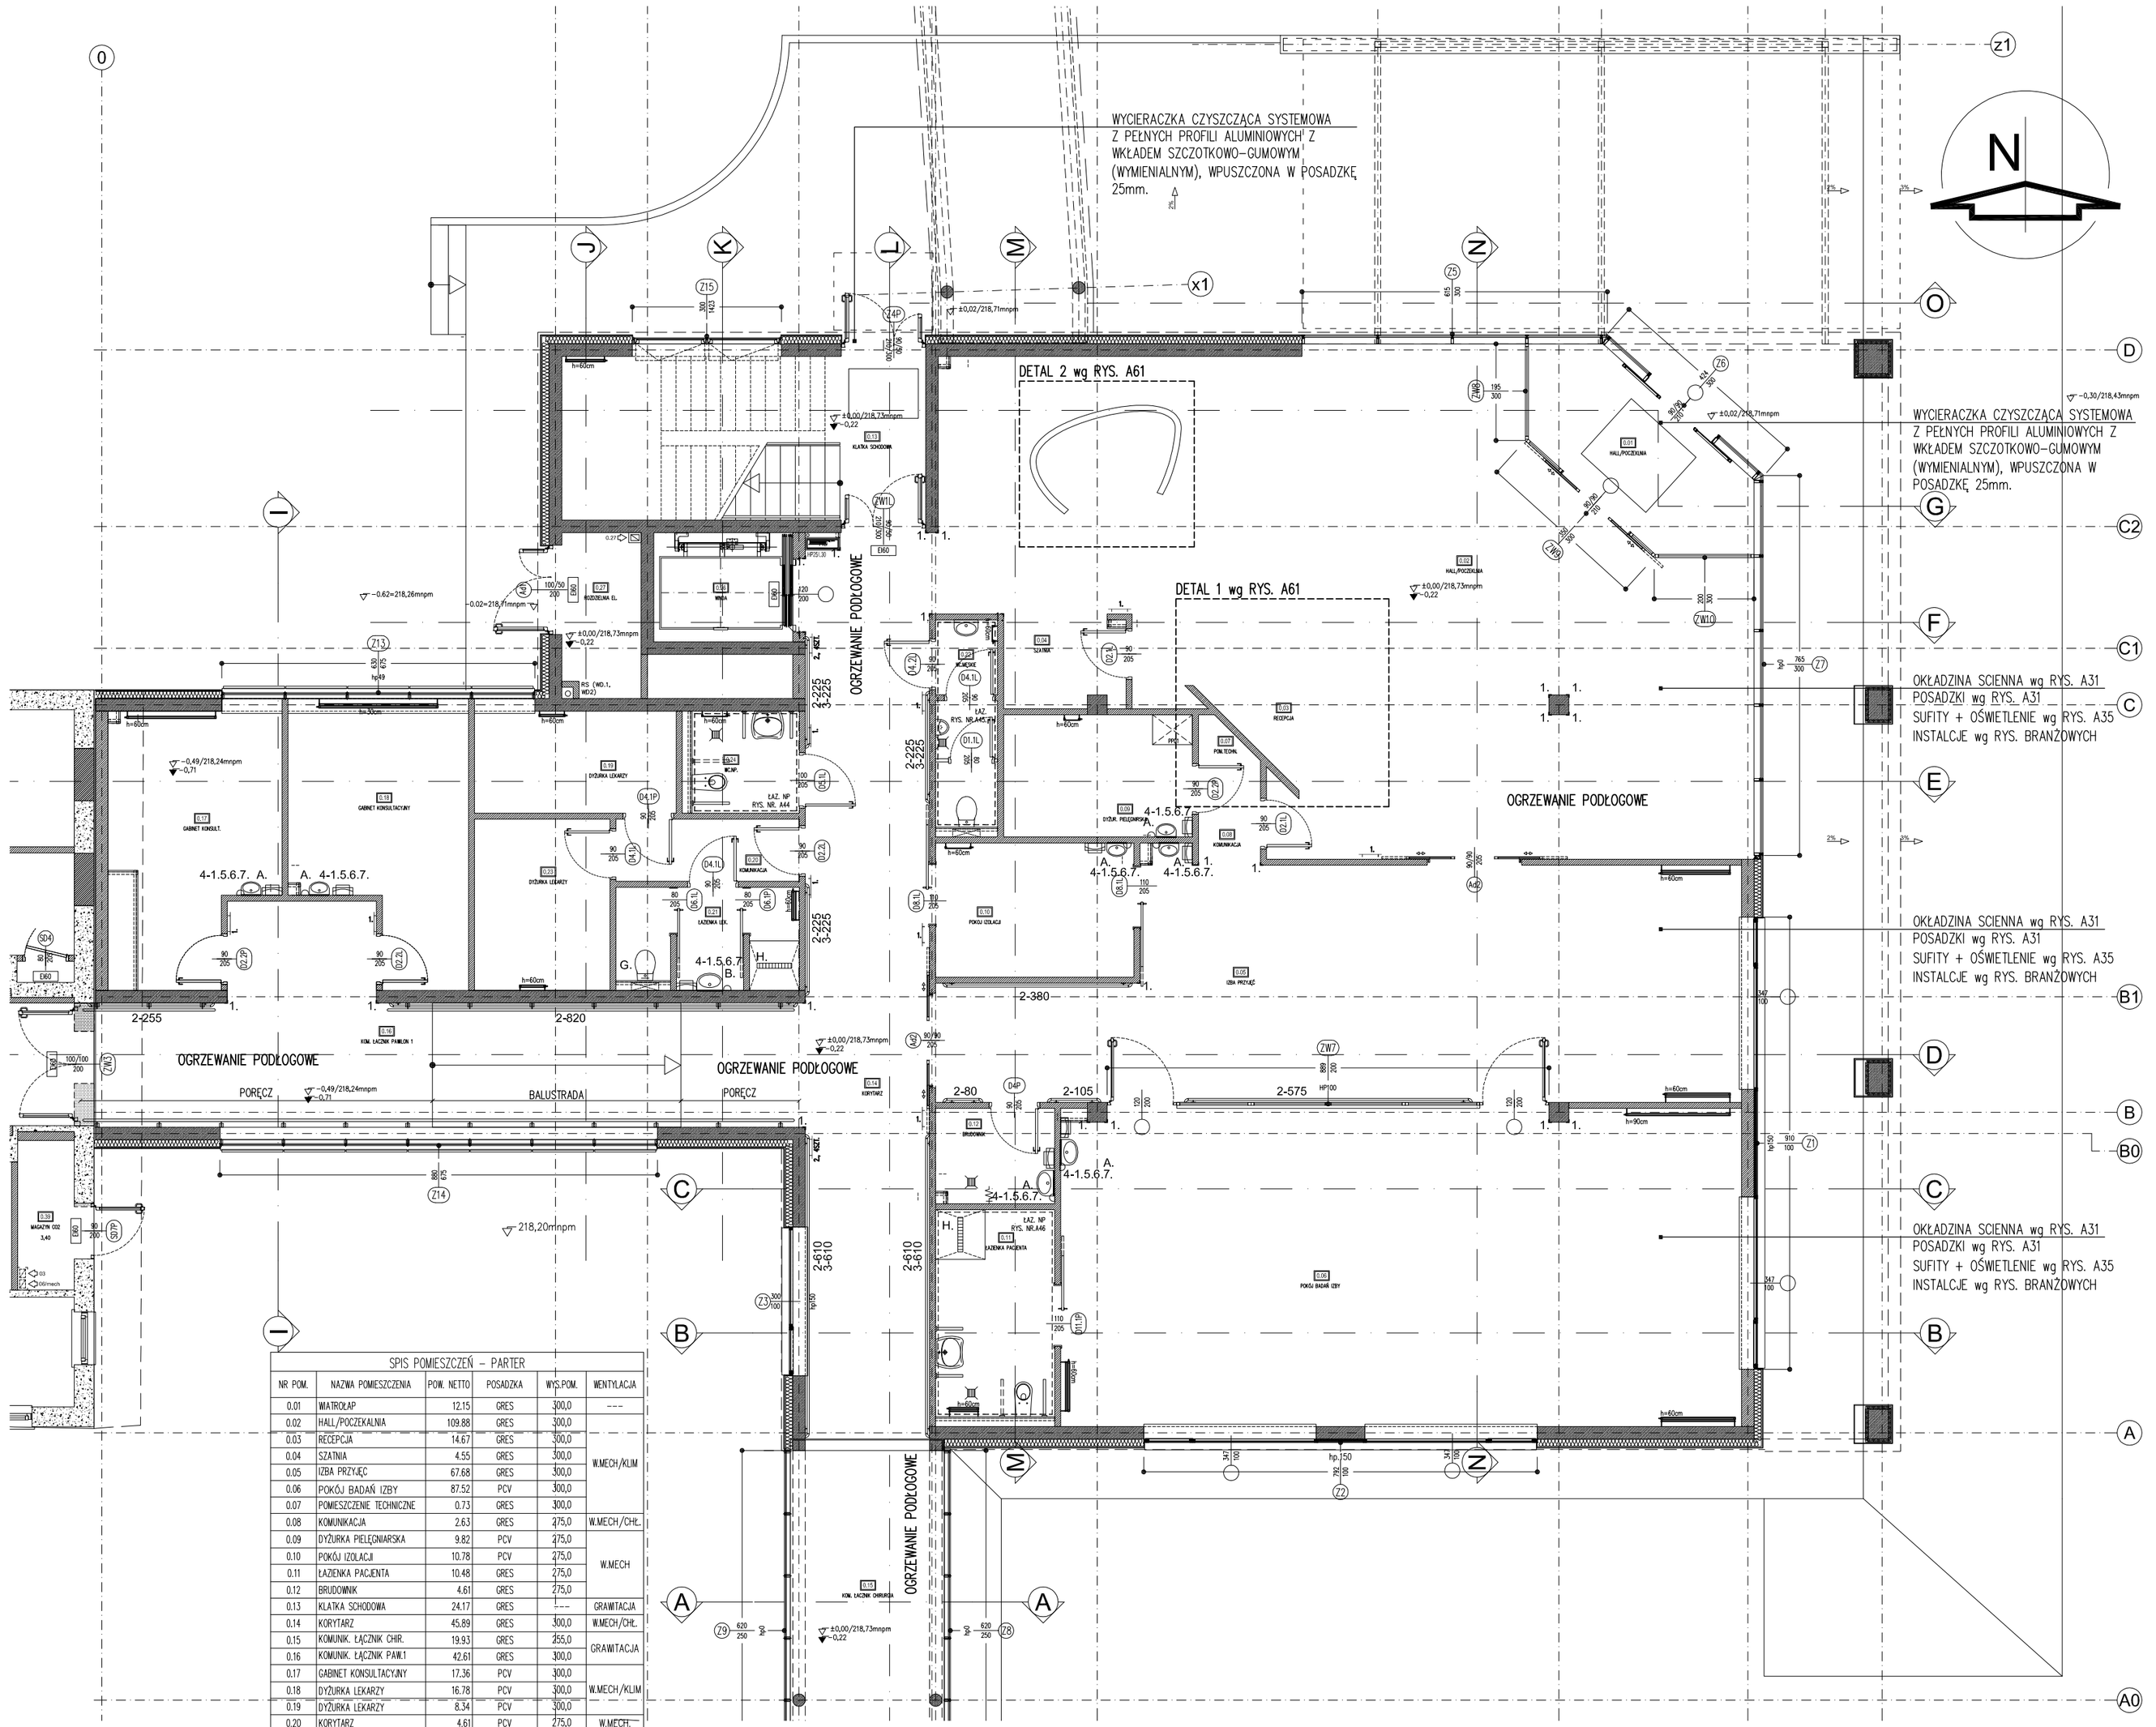

UWAGI OGÓLNE:

1. Wszystkie wymiary sprawdzić na budowie.

2. Wszystkie zmiany konsultować z architektem i inwestorem.

3. Wszystkie roboty budowlane prowadzić w sposób zapewniający bezpieczeństwo pracowników i osób postronnych oraz bezpieczeństwo konstrukcji i wyposażenia budynku.

4. Rozwiązania materiałowe i technologiczne zawarte w projekcie należy traktować jako przykładowe, wyznaczające typ oraz standard planowany dla danego elementu projektu. Na etapie realizacji inwestycji konkretne rozwiązania materiałowe i technologiczne mogą zostać zastąpione rozwiązaniami alternatywnymi pod warunkiem zachowania parametrów technicznych i estetycznych oraz pod warunkiem wyrażenia zgody przez inwestora i architekta.

5. Wszystkie prace związane z realizacją przedmiotowego zamierzenia inwestycyjnego należy wykonać zgodnie z polskimi normami i pod nadzorem osoby uprawnionej.

6. Wszystkie roboty należy wykonać w zgodzie z wiedzą techniczną, instrukcjami producentów oraz sztuką budowlaną.

LEGENDA

1. NAROŻNIKI ŚCIENNE np. TYP S050 f-my C/S lub rozwiązanie równoważne. DŁUGOŚĆ =150cm. KOLOR: KREMOWY, 34 SZTUK
2-000 ODBOJNICE ŚCIENNE (DOLNE) MONTOWANE NA WYS. 35cm, np. SCR50M f-my C/S lub rozwiązanie równoważne. DŁUGOŚĆ 2-... KOLOR: KREMOWY.
3-000 POCHWYT ŚCIENNY MONTOWANY NA WYS. 110cm, np. HR-BAMBUS (BUK) f-my C/S lub rozwiązanie równoważne. DŁUGOŚĆ 3-... KOLOR: KREMOWY.
HYDRANT Ø25mm. L węża=30m
GAŚNICE-JEDNOSTKA 3KG (1 SZT. NA KAŻDE 100m2).
UMYWALKI Z PÓŁPOSTUMENTEM np. NOVA f-my KOLO, A-46x35cm, B-50x42cm, C-fi35cm. ILOSC: 12 SZT.(A), 4 SZT.(B), 1 SZT.(C)
4-1, 4-2 DOZOWNIK MYDŁA(4-1), PODAJNIK PŁ. DEZYNFEKCYJNEGO (4-2) ILOSC: 19 SZT.(4-1), 2 SZT.(4-2)
5. PODAJNIK RĘCZNIKÓW PAPIEROWYCH, ILOSC: 17 SZT.
6. POJEMNIK NA ZUŻYTE RĘCZNIKI, ILOSC: 17 SZT.
7. LUSTRO KLEJONE DO ŚCIANY, ZGODNIE Z SZER. UMYW. ILOSC: 16 SZT.
G. MISKA USTEPOWA WISZACA, np. NOVA f-my KOLO lub rozwiązanie rownoważne, ILOŚĆ: 1 SZT.
G.1. BIDET WISZĄCY, np. NOVA f-my KOLO lub rozwiązanie równoważne, ILOŚĆ: 1 SZT.
H. ODPŁYW LINIOWY PRYSZNICOWY, SYSTEMOWY ZE STALI NIERDZEWNEJ, ILOŚĆ: 1 SZT.
ODPŁYW - KRATKA POSADZKOWA ZE ST. NIERDZEWNEJ, ILOŚĆ: 2 SZT.
ARMATURA CZERPALNA ZE ZŁĄCZKĄ DO WĘŻA, ILOŚĆ: 2 SZT.
GRZEJNIK STALOWY PŁYTOWY HIGIENICZNY (1-,2-,3-PŁYTOWY), wg. PROJEKTU BRANŻOWEGO C.O.
ŁAWKA (SIEDZISKO 30x220x3cm) NAD GRZEJNIKIEM W PRZEWIĄZCE. SIEDZISKO WYKONAĆ JAKO DREWNIANE (BUK), SZLIFOWANE, OLEJOWANE W KOLORZE NATURALNYM. MOCOWANE SYSTEMOWO DO GRZEJNIKA ZA POMOCĄ PROFILI STALOWYCH. ILOŚĆ: 11 SZT.
Z1, NP RYS. NR... ZESTAW ŁAZIENKOWY DLA NIEPEŁNOSPRAWNYCH wg. RYS. NR. A-... -UMYWALKA NOVA TOP BEZ BARIER -MISKA WISZACA NOVA TOP BEZ BARIER -UCHWYTY + PORĘCZE -DOZOWNIK, LUSTRO, POJEMNIK I PODAJNIK
1, 2, 3 INFORMACJA PRZESTRZENNA wg RYS. NR. A 64-DW.
1. TABLICZKI PRZYDRZWOWE 12x25cm WYKONANE Z PLEXI I MONTOWANE NA DYSTANSACH ZE STALI NIERDZEWNEJ ILOŚĆ: 12SZT.
2. TABLICE INFO 15x40cm WYKONANE Z PLEXI I MONTOWANE NA DYSTANSACH ZE STALI NIERDZEWNEJ, ILOŚĆ., 10SZT.
3. NUMERACJA POMIESZCZEŃ + PIKTOGRAMY JAKO FOLIA KOLOROWA KLEJONA DO DRZWI, ZGODNIE Z INDYWIDUALNYM WZOREM.

SPIS POMIESZCZEŃ - PARTER

NR POM.	NAZWA POMIESZCZENIA	POW. NETTO	POSADZKA	WYS.POM.	WENTYLACJA
0.01	WIATROŁAP	12.15	GRES	300,0	---
0.02	HALL/POCZEKALNIA	109.88	GRES	300,0	
0.03	RECEPCJA	14.67	GRES	300,0	
0.04	SZATNIA	4.55	GRES	300,0	W.MECH/KLIM
0.05	IZBA PRZYJĘĆ	67.68	GRES	300,0	
0.06	POKÓJ BADAŃ IZBY	87.52	PCV	300,0	
0.07	POMIESZCZENIE TECHNICZNE	0.73	GRES	300,0	
0.08	KOMUNIKACJA	2.63	GRES	275,0	W.MECH/CHŁ.
0.09	DYŻURKA PIELĘGNIARSKA	9.82	PCV	275,0	
0.10	POKÓJ IZOLACJI	10.78	PCV	275,0	W.MECH
0.11	ŁAZIENKA PACJENTA	10.48	GRES	275,0	
0.12	BRUDOWNIK	4.61	GRES	275,0	
0.13	KLATKA SCHODOWA	24.17	GRES	---	GRAWITACJA
0.14	KORYTARZ	45.89	GRES	300,0	W.MECH/CHŁ.
0.15	KOMUNIK. ŁĄCZNIK CHR.	19.93	GRES	255,0	GRAWITACJA
0.16	KOMUNIK. ŁĄCZNIK PAW.1	42.61	GRES	300,0	
0.17	GABINET KONSULTACYJNY	17.36	PCV	300,0	
0.18	DYŻURKA LEKARZY	16.78	PCV	300,0	W.MECH/KLIM
0.19	DYŻURKA LEKARZY	8.34	PCV	300,0	
0.20	KORYTARZ	4.61	PCV	275,0	W.MECH.
0.21	ŁAZIENKA LEKARZY	7.43	GRES	275,0	W.MECH.
0.22	WC. MĘSKIE	5.43	GRES	275,0	
0.23	DYŻURKA LEKARZY	9.40	PCV	275,0	W.MECH
0.24	WC.NP.	4.84	GRES	275,0	
0.25	POM. TECH./SZACHT	2.49	WYL.BET.	---	---
0.26	SZACHT WINDOWY	6.16	WYL.BET.	---	GRAWITACJA
0.27	ROZDZIELNIA EL.	5.29	GRES	300,0	GRAWITACJA
0.28	KOMUNIK. ŁĄCZNIK ADMIN	53.60	PCV	300,0	GRAWITACJA
0.29	WINDA ADMINISTRACJA	3.59	---	---	GRAWITACJA
		613.42			

POWIERZCHNIA ZABUDOWY (m2)	1088.32
POWIERZCHNIA WEWNĘTRZNA (m2)	639.32
KUBATURA KOND.O (m3)	3920,0

SPIS POMIESZCZEŃ - PARTER - PRZEBUDOWA

NR POM.	NAZWA POMIESZCZENIA	POW. NETTO	POSADZKA	WYS.POM.	WENTYLACJA
0.30	KORYTARZ	16.95	PCV	300,0	
0.31	POCZEKALNIA	9.22	PCV	300,0	
0.32	GABINET KONSULTACYJNY	10.50	PCV	300,0	
0.33	GABINET ZABIEGOWY	26.57	PCV	300,0	
0.34	POCZEKALNIA	8.78	PCV	300,0	
0.35	IZBA PRZYJĘĆ GIN.-POŁ.	19.18	PCV	300,0	
0.36	WC. PACJENTÓW	4.73	GRES	275,0	
0.37	BRUDOWNIK	2.41	GRES	275,0	W.MECH
0.38	WC	4.46	GRES	275,0	
0.39	MAGAZYN CO2	3.43	GRES	255,0	GRAWITACJA
		106.23			

AKKA
Pracownia Architektoniczna
31-153 Kraków, ul. Szlak 65
www.akka-architekci.pl tel./fax. +48 (12) 632 18 53

INWESTOR

Specjalistyczny Szpital im. E. Szczeklika w Tarnowie
Ul. Szpitalna13, 33-100 Tarnów

ADRES INWESTYCJI: dz. nr 137/1, 130/5, 73/10, 125/13, obr.164

TEMAT PROJEKTU:
PROJEKT WYKONAWCZY
ROZBUDOWY I PRZEBUDOWY ZESPOŁU SZPITALNEGO DLA SPECJALISTYCZNEGO SZPITALA IM. E. SZCZEKLIKA W TARNOWIE PRZY UL. SZPITALNEJ 13

TEMAT RYSUNKU: **RZUT PARTERU - TECHNOLOGIA MEDYCZNA**

BRANŻA: ARCHITEKTURA
FAZA: PROJEKT WYKONAWCZY
NR RYS.: **A 40 - TM**

PROJEKTANT:
mgr inż. arch. **Agata Kita Kosowska** Upr. MPOIA/058/2009
mgr inż. arch. **Andrzej Kosowski** Upr. MPOIA/011/2004

SKALA 1:100 | REWIZJA 000 | KOD PROJEKTU 1330 | DATA 2013.12

PROJEKT JEST CHRONIONY PRAWEM AUTORSKIM ZGODNIE Z USTAWĄ Z DNIA 4 LUTEGO 1994 O PRAWIE AUTORSKIM I PRAWACH POKREWNYCH (DZ. U. 00.80.904 Z POZ.ZM.). I NIE MOŻE BYĆ KOPIOWANY ANI ROZPOWSZECHNIANY BEZ PISEMNEJ ZGODY AUTORÓW.

PLIK NR.: PLIK