WYPOSAŻENIE SALA OPERACYJNA 1 ORTOPEDYCZNA				
NR	SPRZĘT	MONTAŻ	WAGA	ZASILANIE
1.01	STÓŁ OP. OPX600	STOJĄCY	200kg	200W
1.02	LAMPA OPERACYJNA ELED	WSI	100kg	150W
1.03	KOLUMNA ANESTEZJOLOG. (KA)	WSI	500kg*	GNIAZDA 230V GNIAZDA EKWIPOTENCJALNE GNIAZDA RJ45*
1.04	APARAT ZNIECZULENIA BLEASE SIRIUS	WSI (KA)	115kg	500W
1.05	DEFIBRYLATOR DEFIMAX	WSI (KA)	10kg	250W
1.06	STÓŁ WYDAJĄCY	STOI	50kg ↑	---
1.07	KOLUMNA CHIRURGICZNA (KCH)	WSI	MAX. 500kg*	GNIAZDA 230V GNIAZDA EKWIPOTENCJALNE GNIAZDA RJ45*
1.08	DIATERMIA EMED	WSI (KCH)	20kg	600W
1.09	KONTROLER MATY GRZEWCZEJ	STOI	5kg	200W
1.10	PODGRZEWACZ PŁYNÓW INFUZYJNYCH ASTOFLO PLUS	STOI	5kg	200W
1.11	MIKROSKOP OPERACYJNY	STOI	60kg	100W
1.12	ŁADOWARKI AKUMULATOROWE BIESTAREX	STOI	5kg	200W
1.13	DIATERMIA AESCULAP	WSI (KCH)	10kg	500W
1.14	KOLUMNA ARTROSKOPOWA	WSI (KCH)	300kg	???W
1.15	ZASILACZ OPASEK UCISKOWYCH	STOI	2kg	???W
1.16	NEGATOSKOP **	WSI	130kg	1kW
1.17	APARAT RTG	STOI	300kg	5kW
1.18	LAMPA PRZEPŁYWOWA	STOI	7kg	80W
1.19	STROP LAMINARNY	WSI	500kg	

WYPOSAŻENIE SALA OPERACYJNA 1 – GAZY MEDYCZNE							
NR	LOKALIZACJA	TLEN	POWIMED. 5bar	POWIMED. 8bar	PRÓŻNIA	DOMUTLENEK MEDLA	ODSIAG GAZÓW
G1.1	KOLUMNA ANESTEZJOLOGICZNA	2X	1X	1X	2X	---	1X
G1.2	CZĘŚĆ INSTRUMENTALNA	1X	1X	1X	2X	1X	---

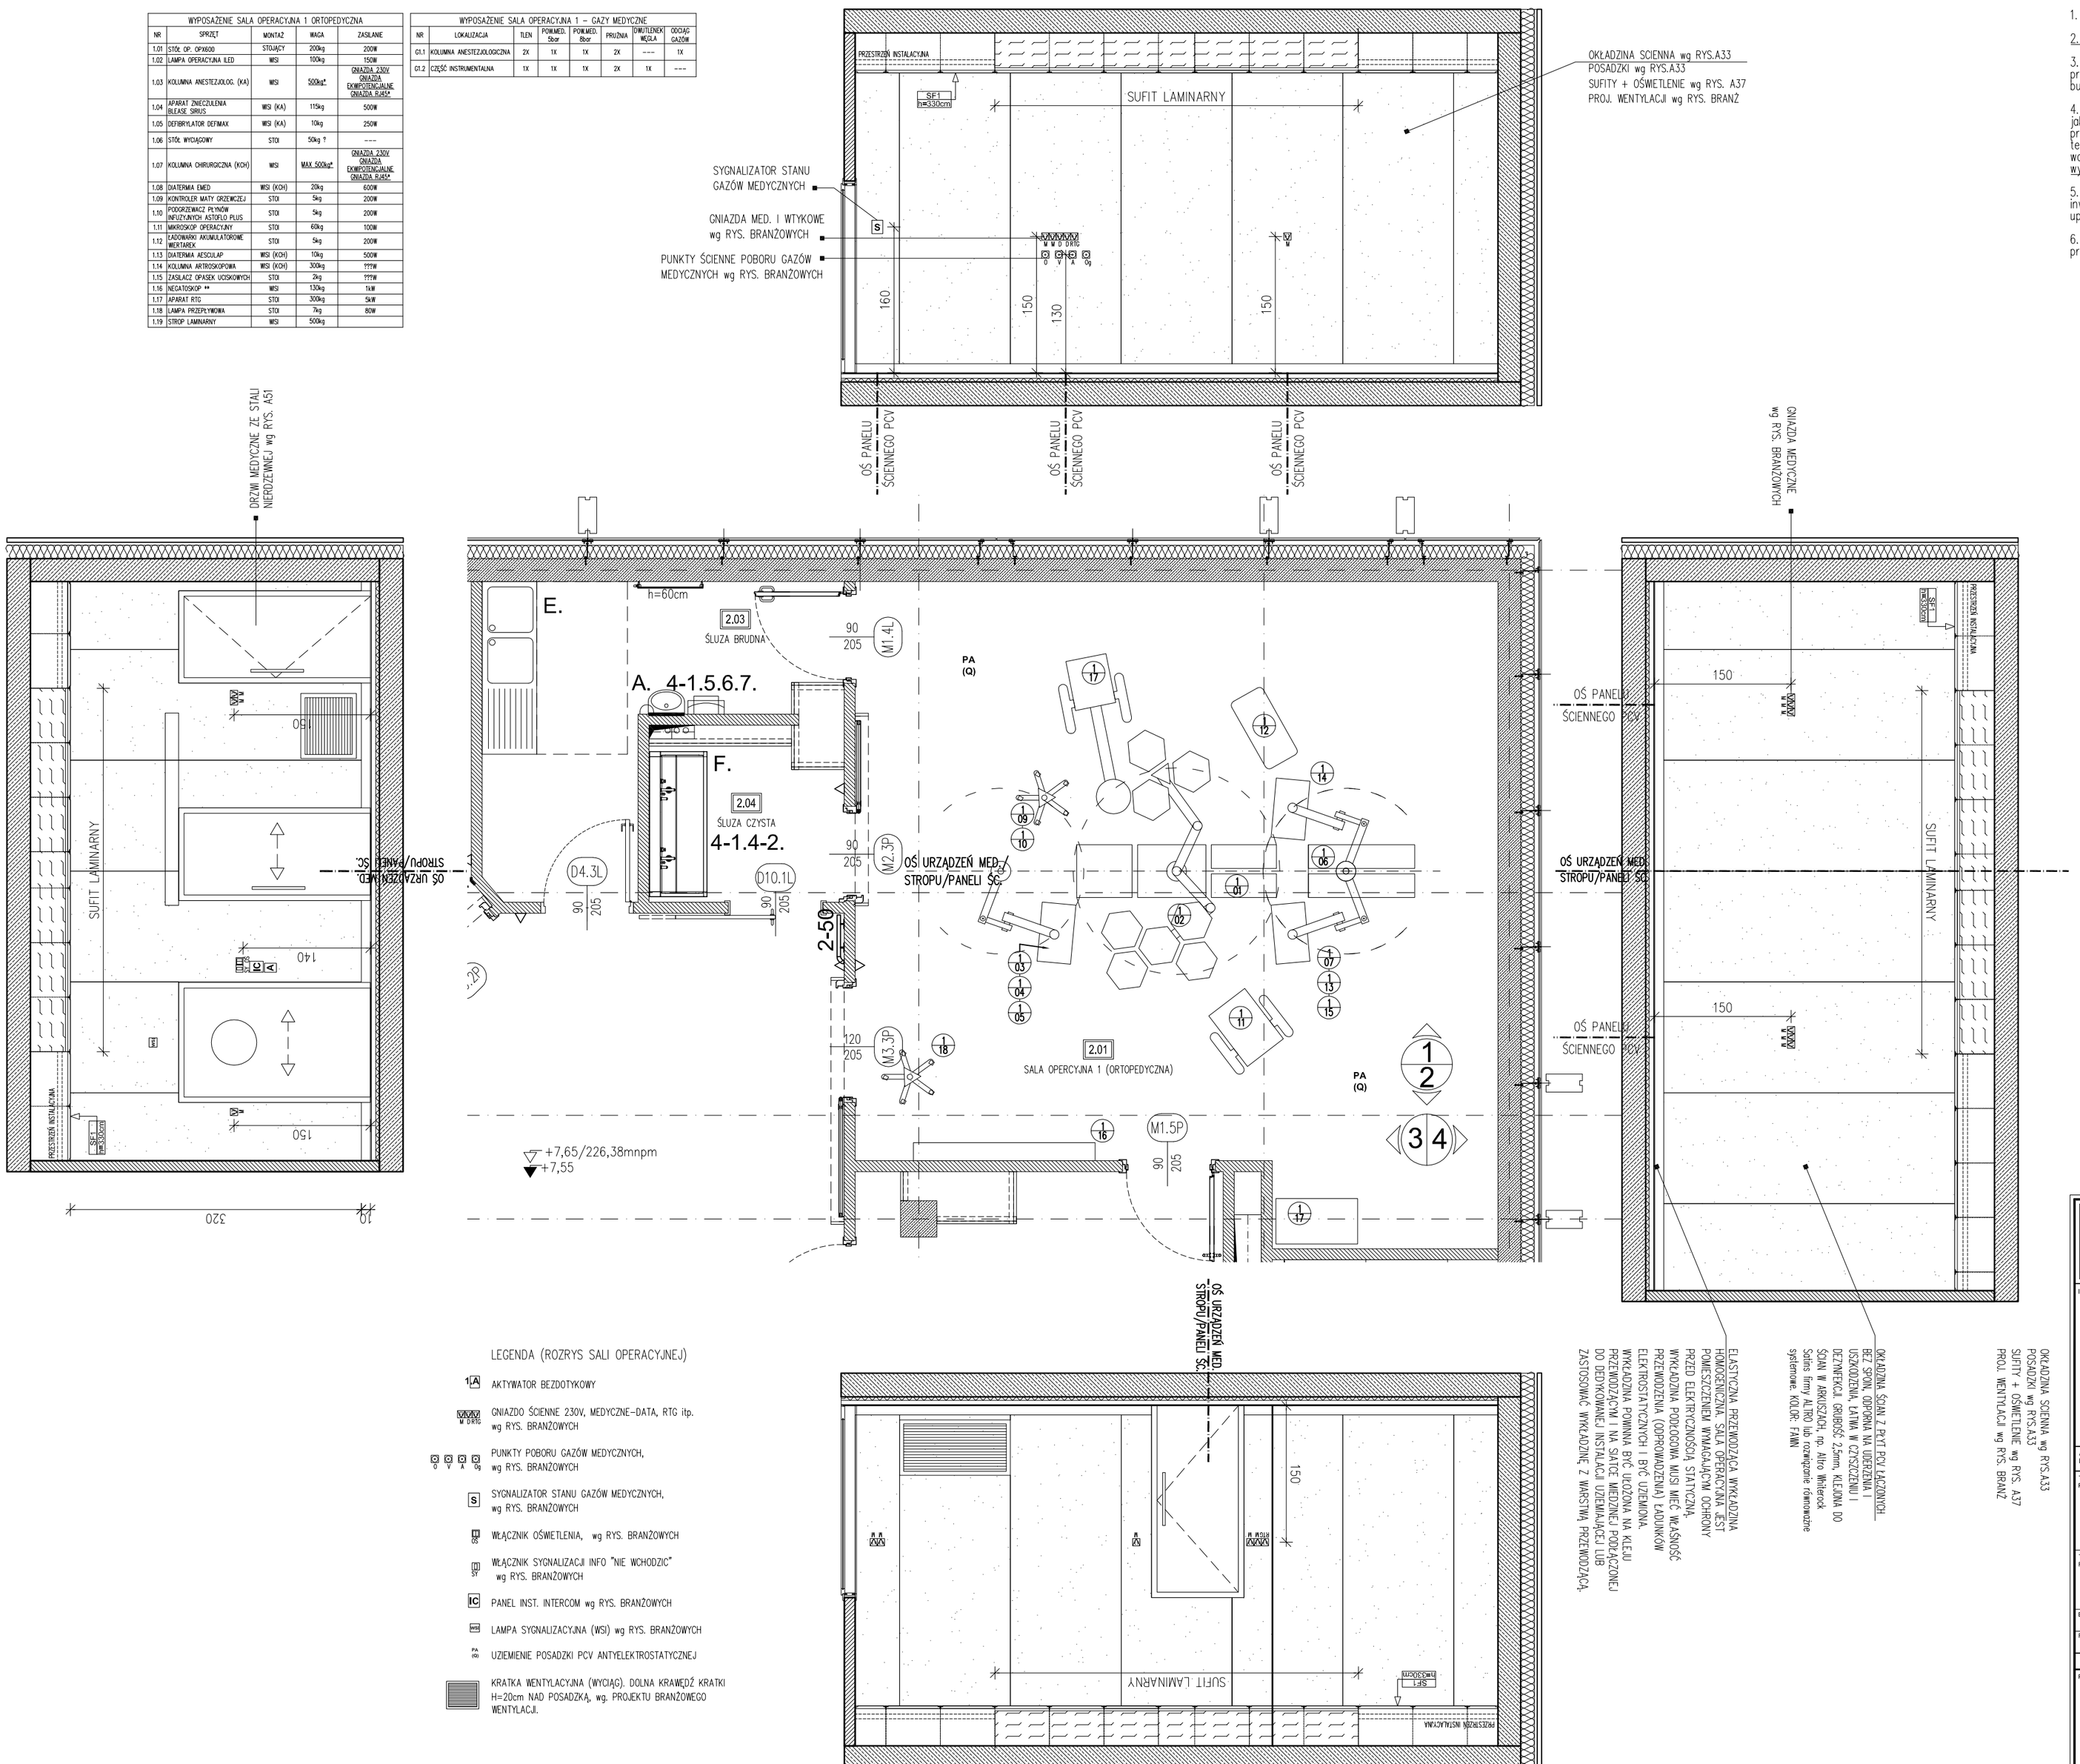

ELASTYCZNA PRZEWODZĄCA WYKŁADZINA HOMOGENICZNA. SALA OPERACYJNA JEST POMIESZCZENIEM WYMAGAJĄCYM OCHRONY PRZED ELEKTRYCZNOŚCIĄ STATYCZNĄ. WYKŁADZINA PODŁOGOWA MUSI MIEĆ WŁAŚNOŚĆ PRZEWODZENIA (ODPROWADZENIA) ŁADUNKÓW ELEKTROSTATYCZNYCH I BYĆ UZIEMIONA. WYKŁADZINA POWINNA BYĆ UŁOŻONA NA KLEJU PRZEWODZĄCYM I NA ŚCIANCE MIĘDZNEJ PODŁĄCZONEJ DO UZIEMIONEJ INSTALACJI UZIEMIAJĄCEJ LUB ZASTOSOWAĆ WYKŁADZINĘ Z WARSTWĄ, PRZEWODZĄCĄ.

OKŁADZINA ŚCIAN Z PŁYT PCV ŁĄCZONYCH BEZ SPOIN, ODPORNA NA UDERZENIA I USZKODZENIA, ŁATWA W CZYSZCZENIU I DEZYNFEKCJI, GRUBOŚĆ 2,5mm, KLEJONA DO ŚCIAN W ARKUSZACH, np. Altro Whiterock Solitis firmy ALTRO lub rozwiązanie równoważne systemowe. KOLOR: FAMN

OKŁADZINA ŚCIENNA wg RYS.A33
POSADZKI wg RYS.A33
SUFITY + OŚWIETLENIE wg RYS. A37
PROJ. WENTYLACJI wg RYS. BRANŻ

LEGENDA (ROZRYS SALI OPERACYJNEJ)

- 1A AKTYWATOR BEZDOTYKOWY
- GNIAZDO ŚCIENNE 230V, MEDYCZNE–DATA, RTG itp. wg RYS. BRANŻOWYCH
- PUNKTY POBORU GAZÓW MEDYCZNYCH, wg RYS. BRANŻOWYCH
- S SYGNALIZATOR STANU GAZÓW MEDYCZNYCH, wg RYS. BRANŻOWYCH
- WŁĄCZNIK OŚWIETLENIA, wg RYS. BRANŻOWYCH
- WŁĄCZNIK SYGNALIZACJI INFO "NIE WCHODZIĆ" wg RYS. BRANŻOWYCH
- IC PANEL INST. INTERCOM wg RYS. BRANŻOWYCH
- LAMPA SYGNALIZACYJNA (WSI) wg RYS. BRANŻOWYCH
- PA (Q) UZIEMIENIE POSADZKI PCV ANTYELEKTROSTATYCZNEJ
- KRATKA WENTYLACYJNA (WYCIĄG). DOLNA KRAWĘDŹ KRATKI H=20cm NAD POSADZKĄ, wg. PROJEKTU BRANŻOWEGO WENTYLACJI.

UWAGI OGÓLNE:

1. Wszystkie wymiary sprawdzić na budowie.

2. Wszystkie zmiany konsultować z architektem i inwestorem.

3. Wszystkie roboty budowlane prowadzić w sposób zapewniający bezpieczeństwo pracowników i osób postronnych oraz bezpieczeństwo konstrukcji i wyposażenia budynku.

4. Rozwiązania materiałowe i technologiczne zawarte w projekcie należy traktować jako przykładowe, wyznaczające typ oraz standard planowany dla danego elementu projektu. Na etapie realizacji inwestycji konkretne rozwiązania materiałowe i technologiczne mogą zostać zastąpione rozwiązaniami alternatywnymi pod warunkiem zachowania parametrów technicznych i estetycznych oraz pod warunkiem wyrażenia zgody przez inwestora i architekta.

5. Wszystkie prace związane z realizacją przedmiotowego zamierzenia inwestycyjnego należy wykonać zgodnie z polskimi normami i pod nadzorem osoby uprawnionej.

6. Wszystkie roboty należy wykonać w zgodzie z wiedzą techniczną, instrukcjami producentów oraz sztuką budowlaną.

LEGENDA

- ▷ AKTYWATORY BEZDOTYKOWE, PRZY DRZWIACH OTWIERANYCH AUTOMATYCZNIE, ILOSC: 16 SZT.
- 1.- NAROŻNIKI ŚCIENNE np. TYP S050 f–my C/S lub rozwiązanie równoważne. DŁUGOŚĆ =150cm. KOLOR: KREMOWY, 11 SZTUK
- 2-000 ODBOJNICE ŚCIENNE (DOLNE) MONTOWANE NA WYS. 35cm, np. SCR50M f–my C/S lub rozwiązanie równoważne. DŁUGOŚĆ 2–... KOLOR: KREMOWY.
- 3-000 POCHWYT ŚCIENNY MONTOWANY NA WYS. 110cm, np. HR–BAMBUS (BUK) f–my C/S lub rozwiązanie równoważne. DŁUGOŚĆ 3–...
- HD HYDRANT Ø25mm. L węża=30m
- GA GAŚNICE–JEDNOSTKA 3KG (1 SZT. NA KAŻDE 100m2).
- UMYWALKI Z PÓŁPOSTUMENTEM np. NOVA f–my KOLO, A–46x35cm, B–50x42cm, C–fi35cm. ILOSC: 4 SZT.(A), 5 SZT.(B), 1 SZT.(C)
- ZLEWOZMYWAK JEDNOKOMOROWY+OCIEKACZ (D), ILOSC: 1 SZT.
- ZLEWOZMYWAK DWUKOMOROWY+OCIEKACZ (E), SYSTEMOWY ZE STALI NIERDZEWNEJ (BRUDOWNIKI), S=190/160cm. ILOSC: 3 SZT.
- UMYWALNIE CHIRURGICZNE 2–STANOWISKOWE (F), SYSTEMOWE ZE STALI NIERDZEWNEJ Z PANELEM ŚCIENNYM I SYFONEM (ŚLUZA CZYSTA LEKARZY) WRAZ Z BATERIAMI BEZDOTYKOWYMI, S=160cm. ILOŚĆ: 3 SZT.
- 4-1, 4-2 DOZOWNIK MYDŁA(4–1), PODAJNIK PŁ. DEZYNFEKCYJNEGO (4–2) ILOSC: 13 SZT.(4–1), 3 SZT.(4–2)
- 5. PODAJNIK RĘCZNIKÓW PAPIEROWYCH, ILOSC: 9 SZT.
- 6. POJEMNIK NA ZUŻYTE RĘCZNIKI, ILOSC: 9 SZT.
- 7. LUSTRO KLEJONE DO ŚCIANY, ZGODNIE Z SZER. UMYW. ILOSC: 9 SZT.
- G. MISKA USTEPOWA WISZACA, np. NOVA f–my KOLO lub rozwiazanie rownowazne, ILOŚĆ: 1 SZT.
- H. ODPŁYW LINIOWY PRYSZNICOWY, SYSTEMOWY ZE STALI NIERDZEWNEJ, ILOŚĆ: 1 SZT.
- ODPŁYW – KRATKA POSADZKOWA ZE ST. NIERDZEWNEJ, ILOŚĆ: 2 SZT.
- ARMATURA CZERPALNA ZE ZŁĄCZKĄ DO WĘŻA, ILOŚĆ: 2 SZT.
- h=30cm GRZEJNIK STALOWY PŁYTOWY HIGIENICZNY (1–,2–,3–PŁYTOWY), wg. PROJEKTU BRANŻOWEGO C.O.
- 1, 2, 3 INFORMACJA PRZESTRZENNA wg RYS. NR. A 64–DW:
  1. TABLICZKI PRZYDRZWIOWE 12x25cm WYKONANE Z PLEXI I MONTOWANE NA DYSTANSACH ZE STALI NIERDZEWNEJ ILOŚĆ: 4SZT.
  2. TABLICE INFO 15x40cm WYKONANE Z PLEXI I MONTOWANE NA DYSTANSACH ZE STALI NIERDZEWNEJ, ILOŚĆ., 4SZT.
  3. NUMERACJA POMIESZCZEŃ + PIKTOGRAMY JAKO FOLIA KOLOROWA KLEJONA DO DRZWI, ZGODNIE Z INDYWIDUALNYM WZOREM.
- PA (Q) UZIEMIENIE POSADZKI PCV ANTYELEKTROSTATYCZNEJ

AKKA
Pracownia Architektoniczna
31-153 Kraków, ul. Szlak 65
www.akka-architekci.pl
tel./fax. +48 (12) 632 18 53

INWESTOR

Specjalistyczny Szpital im. E. Szczeklika w Tarnowie
Ul. Szpitalna13, 33-100 Tarnów

ADRES INWESTYCJI: dz. nr 137/1, 130/5, 73/10, 125/13, obr.164

TEMAT PROJEKTU:
PROJEKT WYKONAWCZY
ROZBUDOWY I PRZEBUDOWY ZESPOŁU SZPITALNEGO DLA SPECJALISTYCZNEGO SZPITALA IM. E. SZCZEKLIKA W TARNOWIE PRZY UL. SZPITALNEJ 13

TEMAT RYSUNKU:
RZUT II PIĘTRA - TECHNOLOGIA MEDYCZNA WIDOKI ŚCIAN SALI ORTOPEDYCZNEJ

BRANŻA: ARCHITEKTURA
FAZA: PROJEKT WYKONAWCZY
NR RYS.: **A 43 - TM**

PROJEKTANT:
mgr inż. arch. **Agata Kita Kosowska**
Upr. MPOIA/058/2009
mgr inż. arch. **Andrzej Kosowski**
Upr. MPOIA/011/2004

SKALA 1:50 | REWIZJA 000 | KOD PROJEKTU 1330 | DATA 2013.12

PROJEKT JEST CHRONIONY PRAWEM AUTORSKIM ZGODNIE Z USTAWĄ Z DNIA 4 LUTEGO 1994 O PRAWIE AUTORSKIM I PRAWACH POKREWNYCH (DZ. U. 00.80.904 Z PÓŹN.ZM.). I NIE MOŻE BYĆ KOPIOWANY ANI ROZPOWSZECHNIANY BEZ PISEMNEJ ZGODY AUTORÓW.

PLIK NR: PLIK