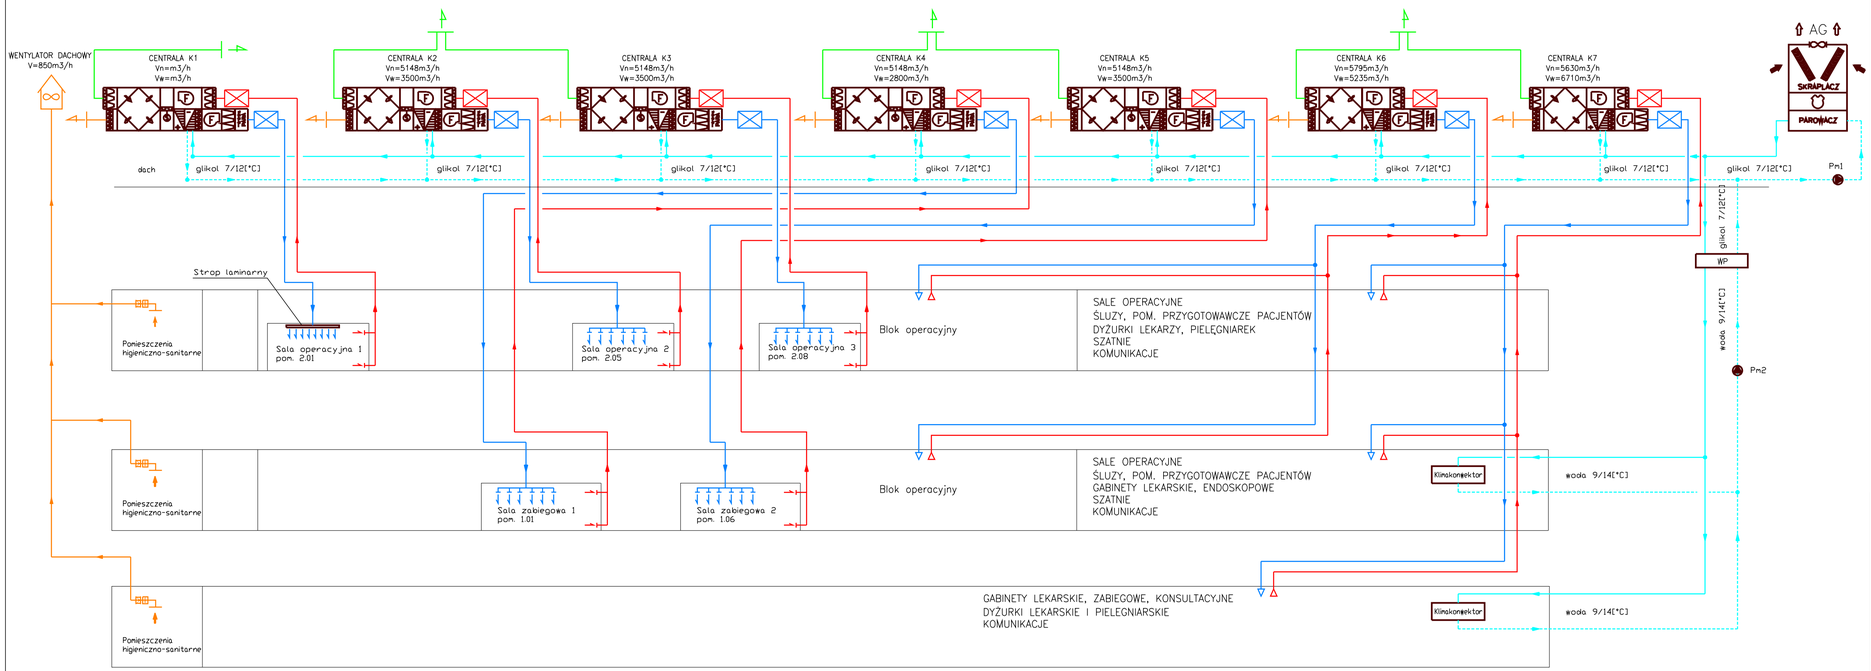


| | |
|---|---|
| | WYMIENNIK KRZYŻOWY |
| | PRZEPUSTNICA PRZECIWBIEŻNA |
| F | WENTYLATOR Z FALOWNIKIEM |
| | KLAPA ZWROTNA |
| | FILTR KIESZENIOWY |
| + | NAGRZEWNICA |
| − | CHŁODNICA |
| | TŁUMIK AKUSTYCZNY |
| | WENTYLATOR KANAŁOWY |
| | WENTYLATOR DACHOWY |
| | POWIETRZE NAWIEWANE |
| | POWIETRZE WYWIEWANE |
| | POWIETRZE ŚWIEŻE |
| | POWIETRZE USUWANE |
| | URZĄDZENIA |
| | WODA CHŁODZĄCA |

LEGENDA:

1. Ag AGREGAT ZIĘBNICZY
2. Pm1 POMPA UKŁADU HYDRAULICZNEGO CHŁODU (POMPA GŁÓWNA)
3. Pm2 POMPA OBIEGU KLIMAKONWEKTORÓW WENTYLATOROWYCH
4. WP WYMIENNIK PŁYTOWY

**TEMAT:**

"PROJEKT BUDOWLANY BUDOWY NOWEGO BUDYNKU Z BLOKIEM OPERACYJNYM, SALAMI ZABIEGOWYMI, GABINETAMI SPECJALISTYCZNYMI I IZBĄ PRZYJĘĆ, BUDOWY PRZEWIĄZEK KOMUNIKACYJNYCH, BUDOWY TLENOWNI, ROZBIÓRKI ISTNIEJĄCEJ TLENOWNI, PRZEBUDOWY BUDYNKÓW PAWILONU I, II ORAZ BUDYNKU ADMINISTRACJI WRAZ Z NIEZBĘDNĄ INFRASTRUKTURĄ TECHNICZNĄ NA DZIAŁCE NR 137/1, OBRĘB 164 DLA SPECJALISTYCZNEGO SZPITALA IM. E. SZCZEKLIKA W TARNOWIE PRZY ULICY SZPITALNEJ 13 JAKO_I ETAP INWESTYCJI _

**BIURO PROJEKTOWE:**

INSTAL-KLIMA-PROJEKT
Sp. z o.o.
ul. Kordylewskiego 11, 31-547 Kraków
ikp@instal-klima-projekt.pl

| | IMIĘ I NAZWISKO | NR UPR. | PODPIS: |
|---|---|---|---|
| PROJEKTANT | mgr inż. MAREK TARADA | BPP 8385- 28/78 MAP/IS/0194/01 spec sanitarna | |
| SPRAWDZAJĄCY | mgr inż. PAWEŁ BUDZIŃSKI | MAP/1194/PWOS/11 MAP/IS/0452/11 spec sanitarna | |

**STADIUM:** PROJEKT BUDOWLANY

**BRANŻA:** WENTYLACJA

**TEMAT:** WENTYLACJA MECHANICZNA I KLIMATYZACJA

**DATA:** WRZESIEŃ 2013

**NAZWA RYSUNKU:** SCHEMAT

**SKALA:** 1:100

**NR RYS.** 1