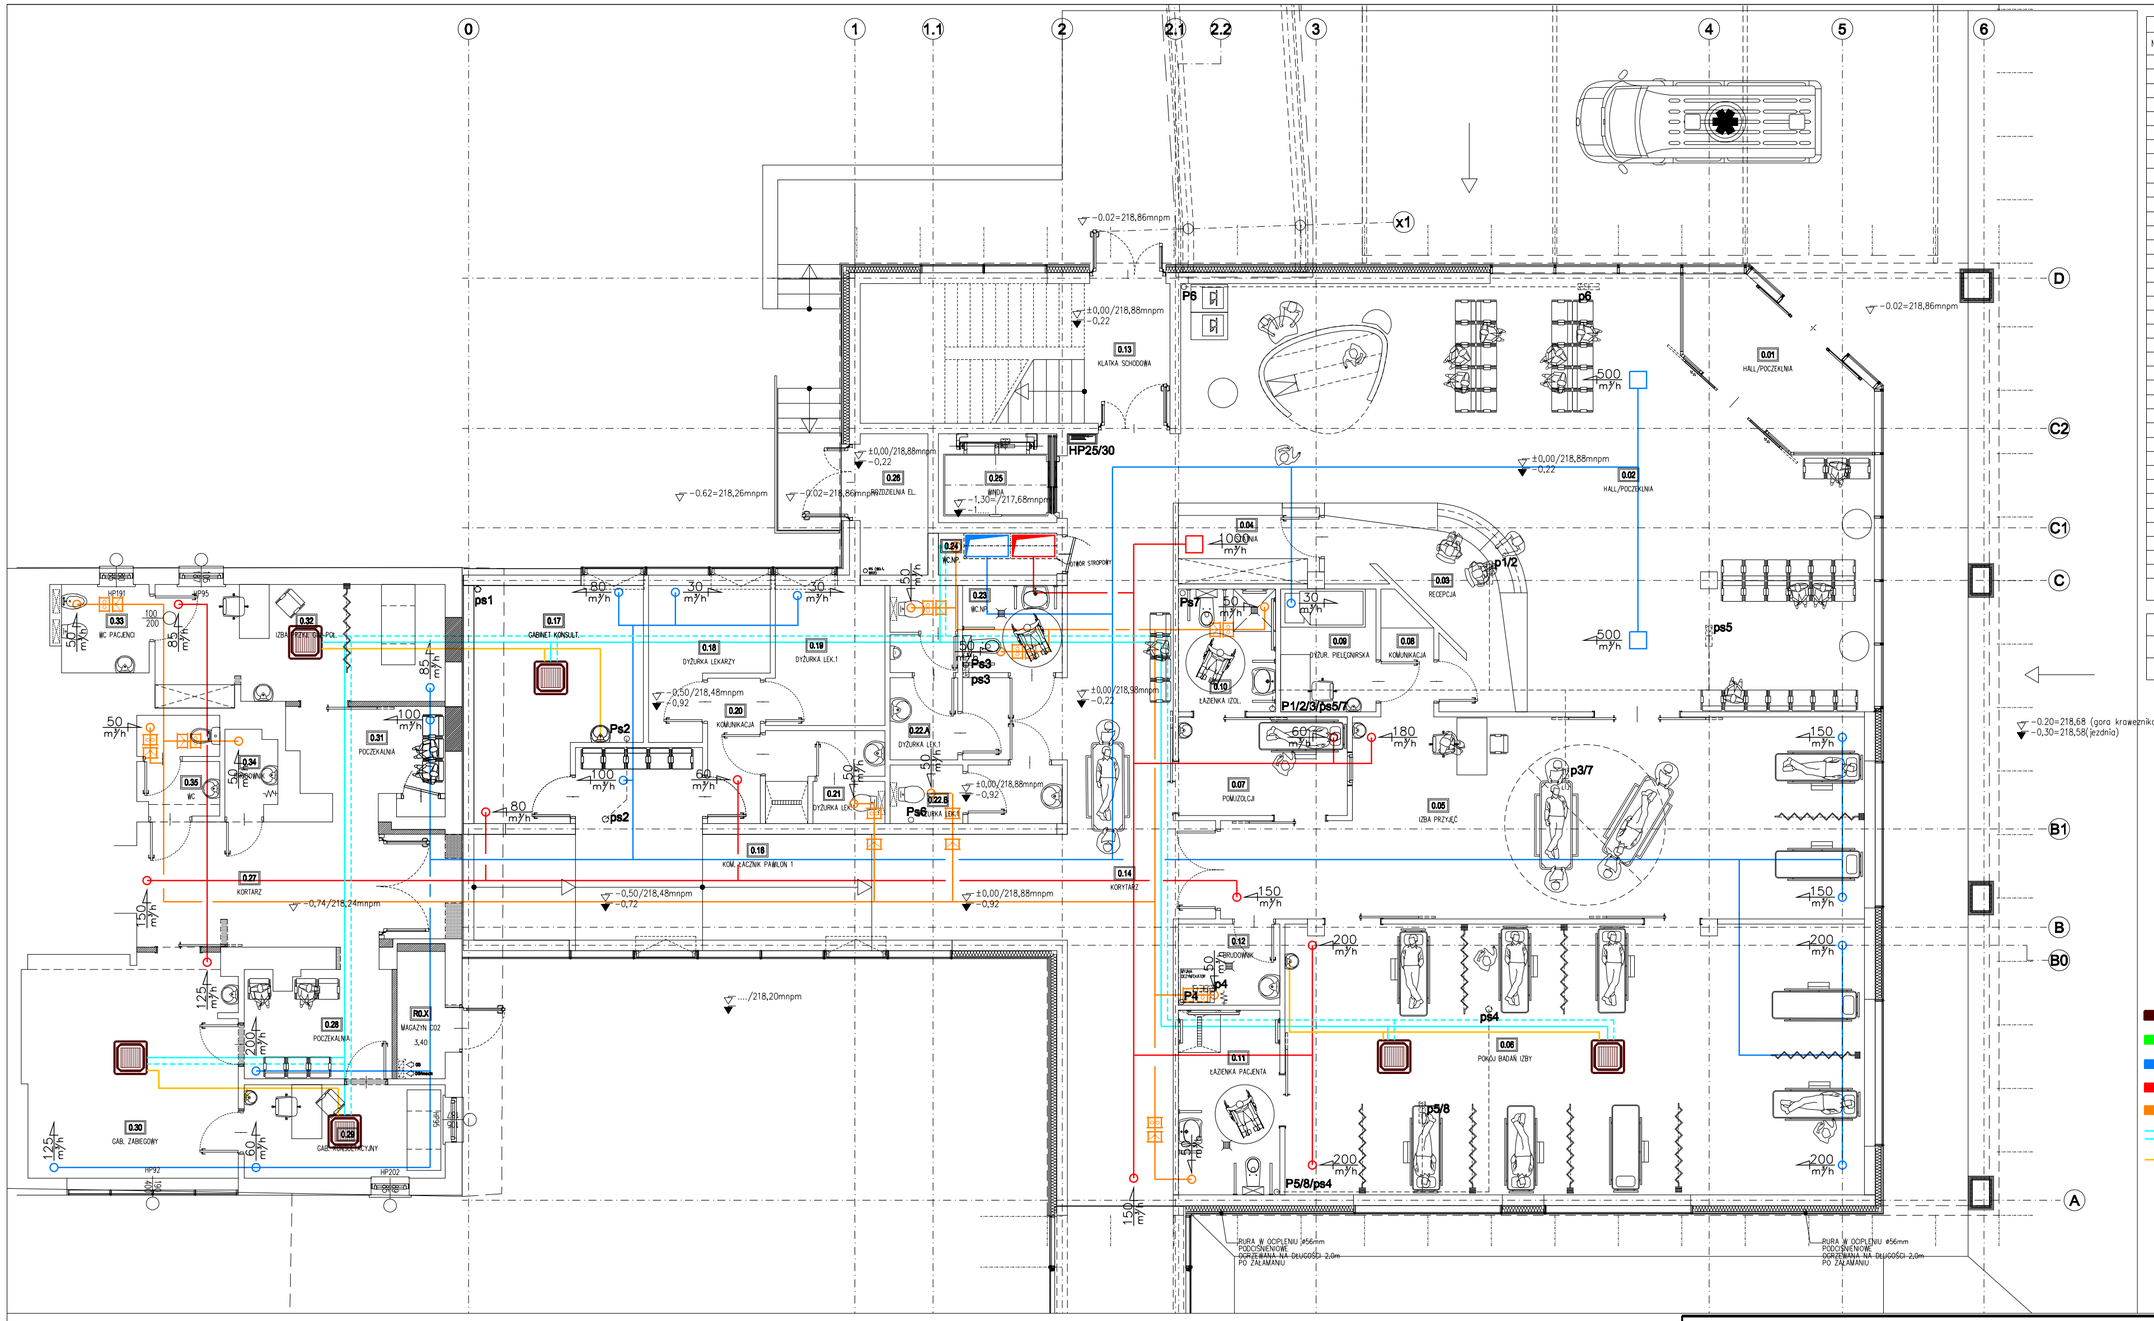

SPIS POMIESZCZEŃ – PARTER

NR POM.	NAZWA POMIESZCZENIA	POW. NETTO	POSADZKA	WYS.POM.
0.01	WIATROŁAP	#####	GRES	330,0
0.02	HALL/POCZEKALNIA	#####	GRES	330,0
0.03	RECEPCJA	#####	GRES	330,0
0.04	SZATNIA	###	GRES	300,0
0.05	IZBA PRZYJĘĆ	#####	PCV	330,0
0.06	POKÓJ BADAŃ IZBY	#####	PCV	330,0
0.07	POMIESZCZENIE IZOLACJI	###	PCV	300,0
0.08	KOMUNIKACJA	###	GRES	330,0
0.09	DYŻURKA PIELĘGNIARSKA	###	PCV	275,0
0.10	ŁAZIENKA POM. IZOLCJA	###	GRES	275,0
0.11	ŁAZIENKA PACJENTA	###	GRES	275,0
0.12	BRUDOWNIK	###	GRES	275,0
0.13	KLATKA SCHODOWA	###	GRES	---
0.14	KORYTARZ	###	PCV	300,0
0.15	KOMUNIK. ŁĄCZNIK CHIR.	###	PCV	255,0
0.16	KOMUNIK. ŁĄCZNIK PAWIL	###	PCV	300,0
0.17	GABINET KONSULTACYJNY	###	PCV	300,0
0.18	GABINET KONSULTACYJNY	###	PCV	300,0
0.19	DYŻURKA LEKARSKA	###	PCV	275,0
0.20	DYŻURKA LEKARSKA	###	PCV	275,0
0.21	KOMUNIKACJA	###	PCV	300,0
0.22	ŁAZIENKA	###	GRES	275,0
0.23	WC.NP.	###	GRES	275,0
0.24	POM. TECH./SZACHT	###	WYL.BET.	---
0.25	SZACHT WINDOWY	###	WYL.BET.	---
0.26	ROZDZIELNIA EL.	###	GRES	300,0
0.27	KORYTARZ	###	PCV	300,0
0.28	POCZEKALNIA	###	PCV	300,0
0.29	GABINET KONSULTACYJNY	###	PCV	300,0
0.30	GABINET ZABIEGOWY	###	PCV	300,0
0.31	POCZEKALNIA	###	PCV	300,0
0.32	IZBA PRZYJĘĆ GIN.-POŁ.	###	PCV	300,0
0.33	WC. PACJENTÓW	###	GRES	275,0
0.34	BRUDOWNIK	###	GRES	275,0
0.35	WC	###	GRES	275,0
0.36	KOMUNIK. ŁĄCZNIK ADMIN	#####	PCV	255,0
0.37	WINDA ADMINISTRACJA	###	WYL.BET.	---
		#####		

POWIERZCHNIA CAŁKOWITA	
POWIERZCHNIA ZABUDOWY	
KUBATURA KOND.O	

URZĄDZENIA
INSTALACJA CZERPNA
INSTALACJA NAWIEWNA
INSTALACJA WYWIEWNA
INSTALACJA WYRZUTOWA
RUROCIĄGI CHŁODNICZE
RUROCIĄGI SKROPLIN
KLAPA ZWROTNA
WENTYLATOR KANAŁOWY
KLIMAKONWEKTOR

TEMAT:

"PROJEKT BUDOWLANY BUDOWY NOWEGO BUDYNKU Z BLOKIEM OPERACYJNYM, SALAMI ZABIEGOWYMI, GABINETAMI SPECJALISTYCZNYMI I IZBĄ PRZYJĘĆ, BUDOWY PRZEWIĄZEK KOMUNIKACYJNYCH, BUDOWY TLENOWNI, ROZBIÓRKI ISTNIEJĄCEJ TLENOWNI, PRZEBUDOWY BUDYNKÓW PAWILONU I, II ORAZ BUDYNKU ADMINISTRACJI WRAZ Z NIEZBĘDNĄ INFRASTRUKTURĄ TECHNICZNĄ NA DZIAŁCE NR 137/1, OBRĘB 164 DLA SPECJALISTYCZNEGO SZPITALA IM. E. SZCZEKLIKA W TARNOWIE PRZY ULICY SZPITALNEJ 13 JAKO_I ETAP INWESTYCJI _

BIURO PROJEKTOWE:

INSTAL-KLIMA-PROJEKT
Sp. z o.o.
ul. Kordylewskiego 11, 31-547 Kraków
ikp@instal-klima-projekt.pl

	IMIĘ I NAZWISKO	NR UPR.	PODPIS:
PROJEKTANT	mgr inż. MAREK TARADA	BPP 8386- 289/79 MAP/IS/0194/01 spec sanitarna	
SPRAWDZAJĄCY	mgr inż. PAWEŁ BUDZIŃSKI	MAP/194/PWOS/11 MAP/IS/0452/11 spec sanitarna	

STADIUM: PROJEKT BUDOWLANY	BRANŻA: WENTYLACJA	
TEMAT: WENTYLACJA MECHANICZNA I KLIMATYZACJA	DATA: WRZESIEŃ 2013	
NAZWA RYSUNKU: RZUT PARTERU	SKALA: 1:100	NR RYS. 2