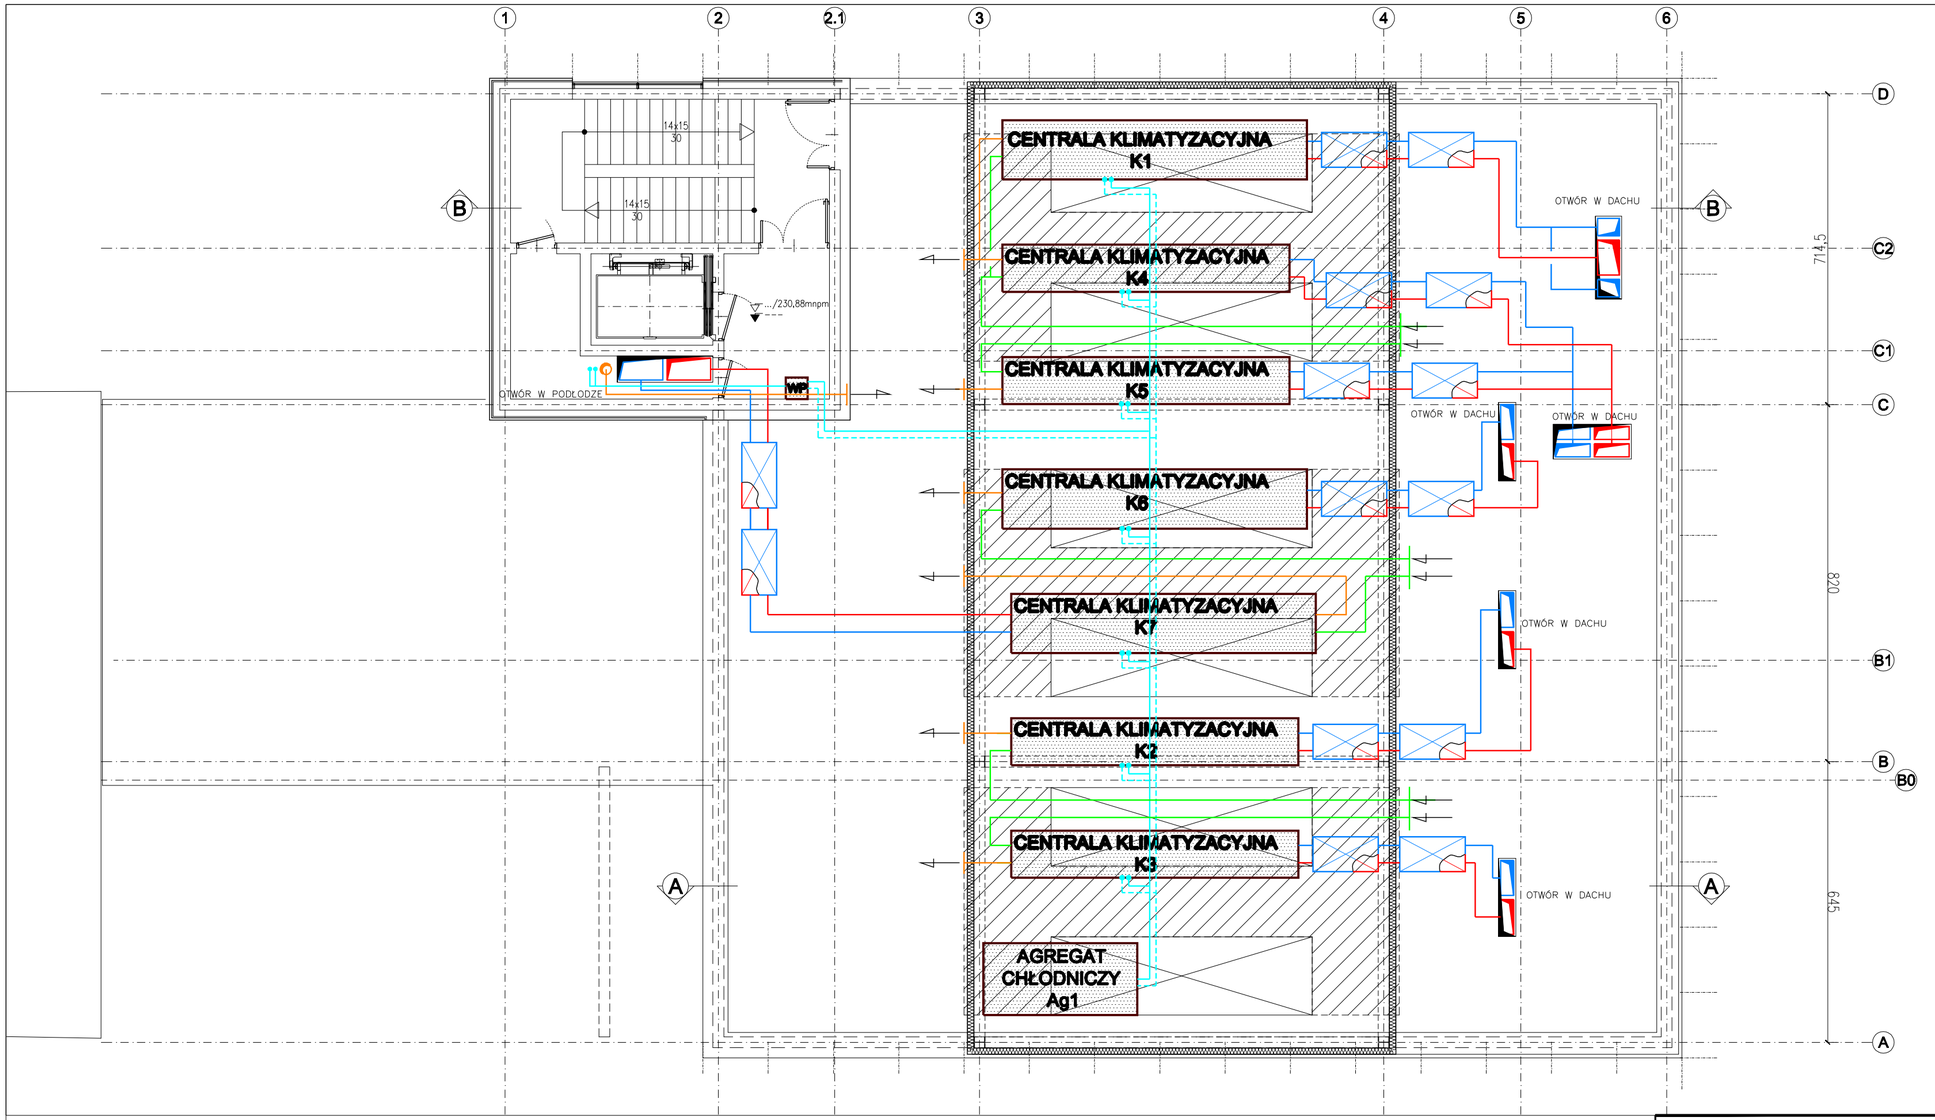

URZĄDZENIA
INSTALACJA CZERPNA
INSTALACJA NAWIEWNA
INSTALACJA WYWIEWNA
INSTALACJA WYRZUTOWA
RUROCIĄGI CHŁODNICZE
TŁUMIK HAŁASU
WP WYMIENNIK PŁYTOWY

TEMAT:

"PROJEKT BUDOWLANY BUDOWY NOWEGO BUDYNKU Z BLOKIEM OPERACYJNYM, SALAMI ZABIEGOWYMI, GABINETAMI SPECJALISTYCZNYMI I IZBĄ PRZYJĘĆ, BUDOWY PRZEWIĄZEK KOMUNIKACYJNYCH, BUDOWY TLENOWNI, ROZBIÓRKI ISTNIEJĄCEJ TLENOWNI, PRZEBUDOWY BUDYNKÓW PAWILONU I, II ORAZ BUDYNKU ADMINISTRACJI WRAZ Z NIEZBĘDNĄ INFRASTRUKTURĄ TECHNICZNĄ NA DZIAŁCE NR 137/1, OBRĘB 164 DLA SPECJALISTYCZNEGO SZPITALA IM. E. SZCZEKLIKA W TARNOWIE PRZY ULICY SZPITALNEJ 13 JAKO_I ETAP INWESTYCJI _

BIURO PROJEKTOWE:

INSTAL-KLIMA-PROJEKT
Sp. z o.o.
ul. Kordylewskiego 11, 31-547 Kraków
ikp@instal-klima-projekt.pl

	IMIĘ I NAZWISKO	NR UPR.	PODPIS:
PROJEKTANT	mgr inż. MAREK TARADA	BPP 8386- 289/79 MAP/IS/0194/01 spec sanitarna	
SPRAWDZAJĄCY	mgr inż. PAWEŁ BUDZIŃSKI	MAP/194/PWOS/11 MAP/IS/0452/11 spec sanitarna	

STADIUM: PROJEKT BUDOWLANY	BRANŻA: WENTYLACJA
TEMAT: WENTYLACJA MECHANICZNA I KLIMATYZACJA	DATA: WRZESIEŃ 2013
NAZWA RYSUNKU: RZUT DACHU	SKALA: 1:100 / NR RYS.: 5