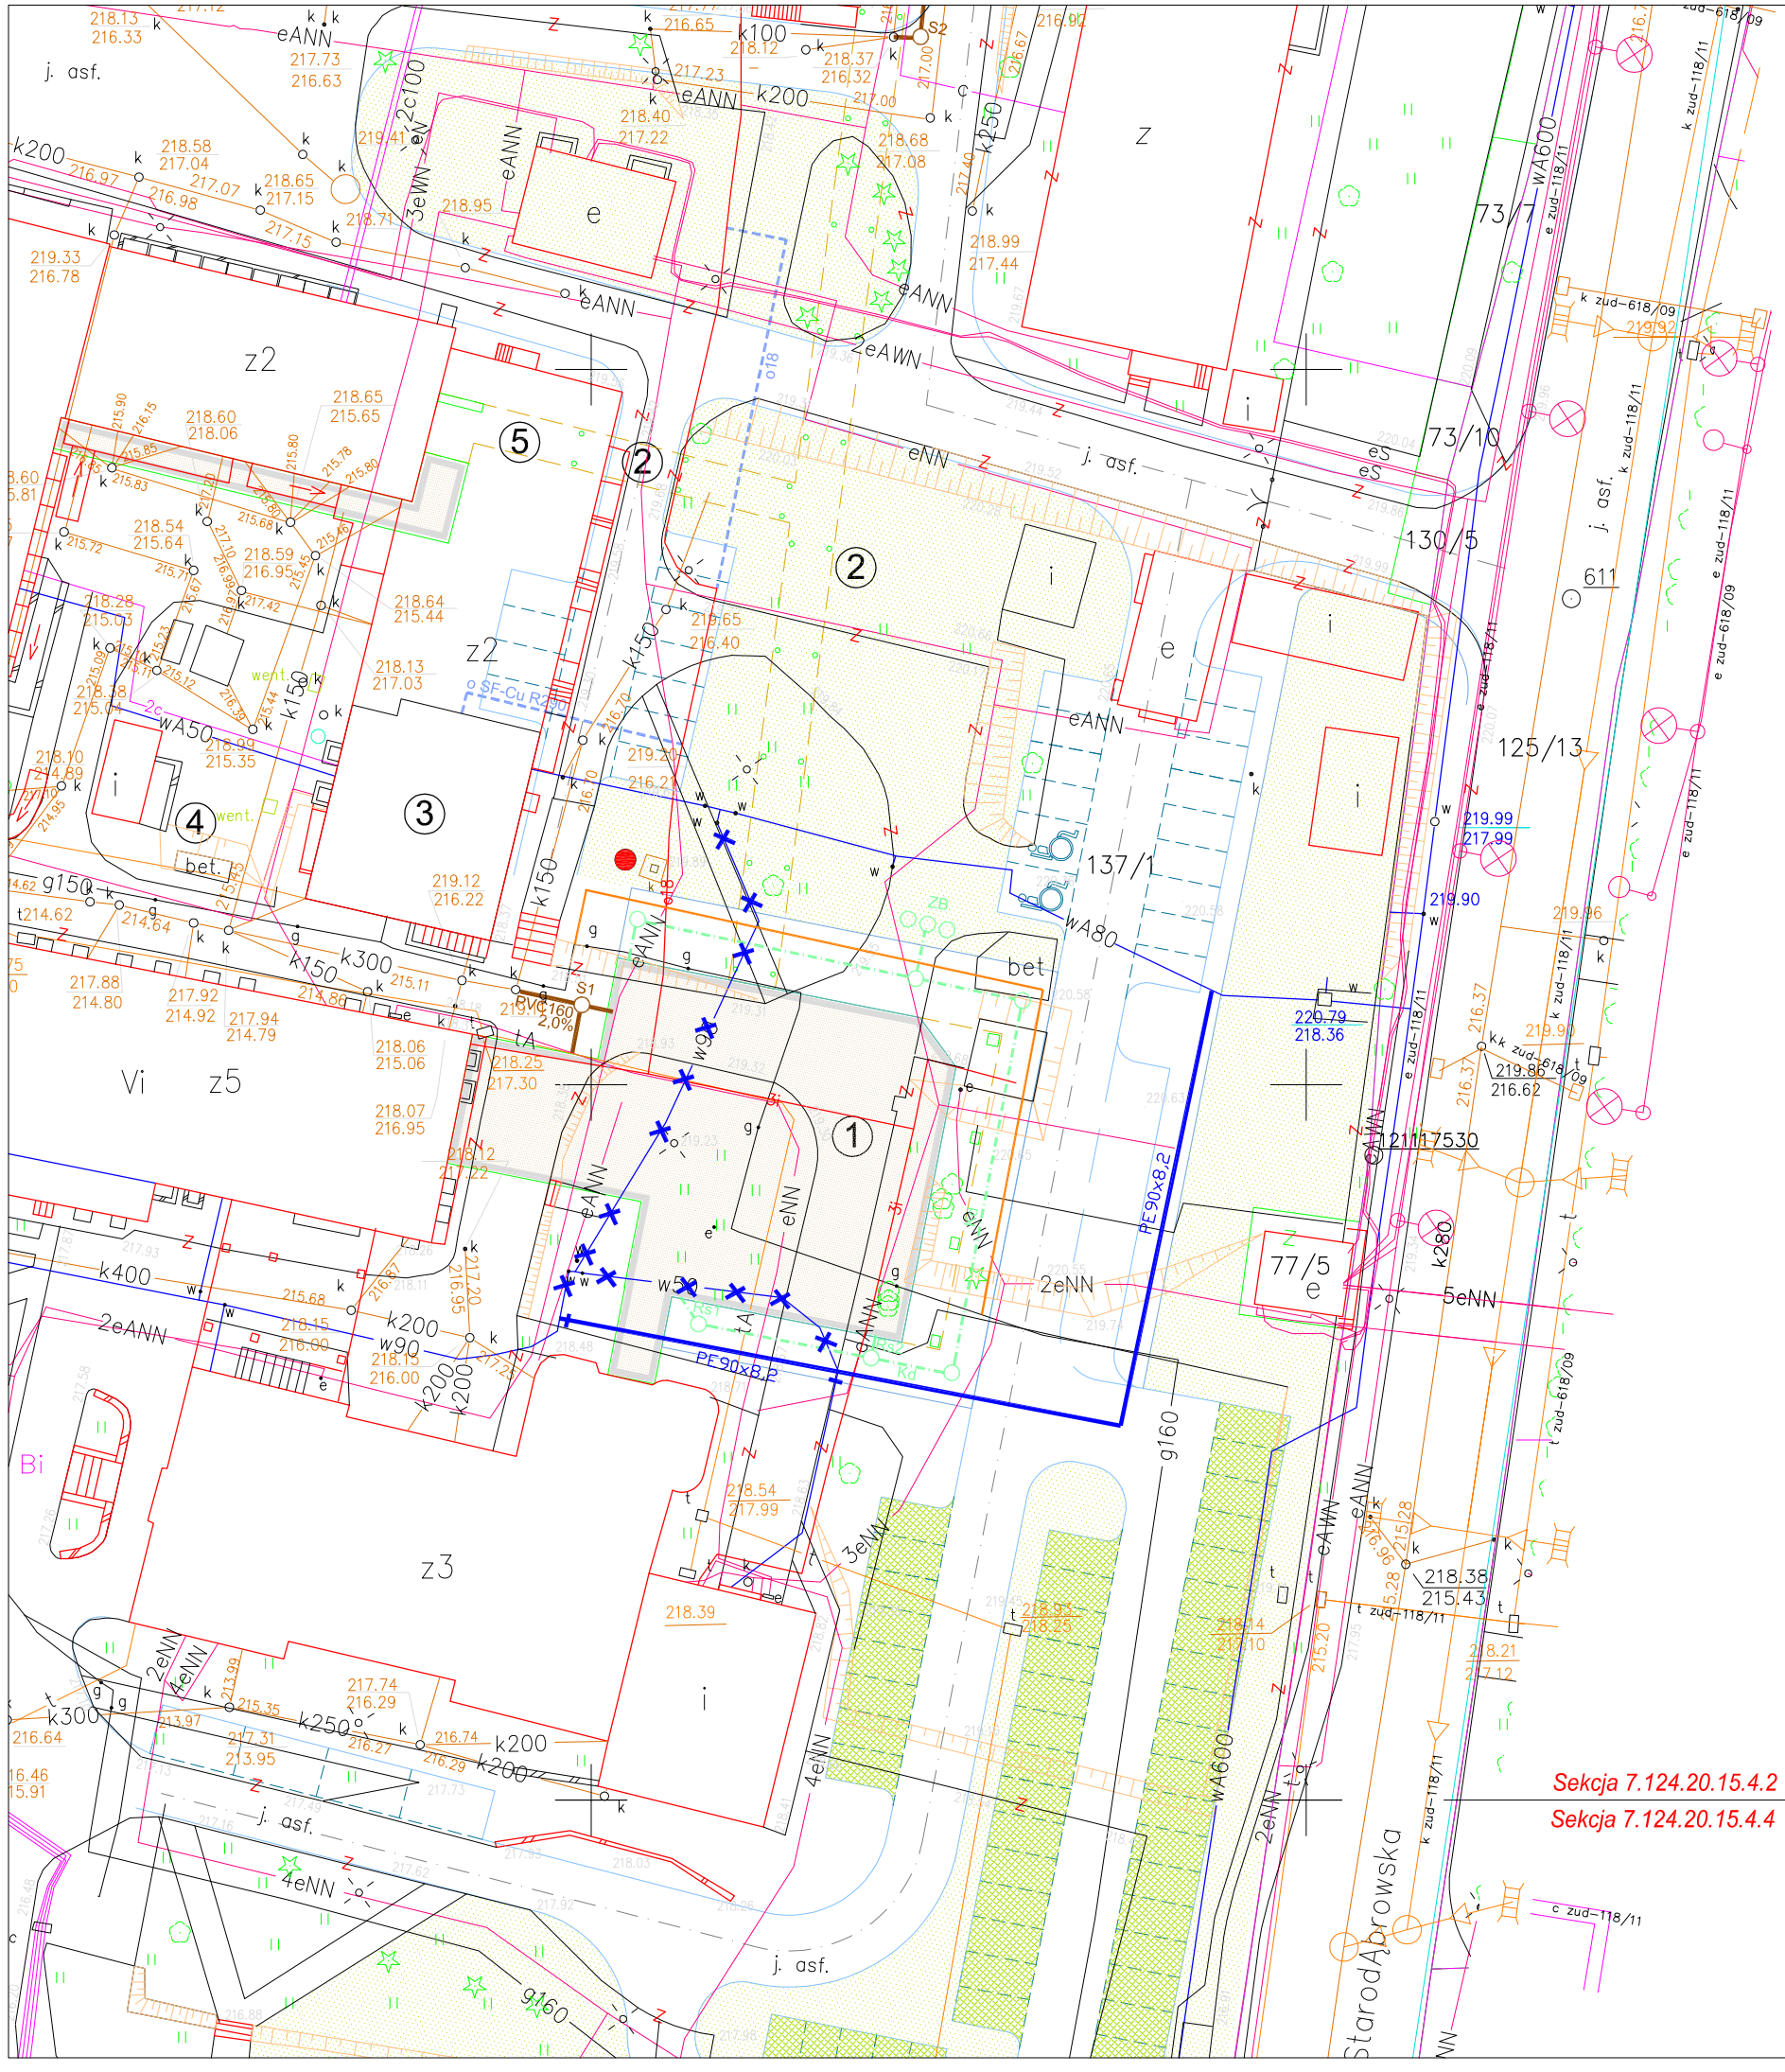

– ZEWNĘTRZNA INSTALACJA KANALIZACJI SANITARNEJ

– ZEWNĘTRZNA INSTALACJA KANALIZACJI OPADOWEJ

– PRZEBUDOWA INSTALACJI WODY

– PRZEBUDOWA INSTALACJI GAZU INSTALACJA

– ZBIORNIK NA WODY DESZCZOWE

AKKA
Pracownia Architektoniczna
31-153 Kraków, ul. Szlak 65
tel./fax. +48 (12) 632 18 53

INWESTOR	Specjalistyczny Szpital im. E. Szczeklika w Tarnowie
ADRES INWESTYCJI	dz. nr 137/1 obr.164 Ul. Szpitalna, 33-100 Tarnów
TEMAT PROJEKTU	"PROJEKT BUDOWLANY BUDOWY NOWEGO BUDYNKU Z BLOKIEM OPERACYJNYM, SALAMI ZABIEGOWYMI, GABINETAMI SPECJALISTYCZNYMI I IZBĄ PRZYJĘĆ, BUDOWY PRZEWIĄZEK KOMUNIKACYJNYCH, BUDOWY TLENOWNI, ROZBIÓRKI ISTNIEJĄCEJ TLENOWNI, PRZEBUDOWY BUDYNKÓW PAWILONU I, II ORAZ BUDYNKU ADMINISTRACJI WRAZ Z NIEZBĘDNĄ INFRASTRUKTURĄ TECHNICZNĄ NA DZIAŁCE NR 137/1, OBRĘB 164 DLA SPECJALISTYCZNEGO SZPITALA IM. E. SZCZEKLIKA W TARNOWIE PRZY ULICY SZPITALNEJ 13 JAKO I ETAP INWESTYCJI "

BRS

OBIEKT: NOWY BUDYNEK DLA SPECJALISTYCZNEGO SZPITALA IM. E. SZCZEKLIKA W TARNOWIE

NR RYS. 1

NAZWA OPRACOWANIA: WEWNĘTRZNA INSTALACJA WOD–KAN, C.O.

NAZWA RYS: PROJEKT ZAGOSPODAROWANIA TERENU

SKALA: 1:500

DATA: 09.2013	IMIĘ I NAZWISKO	NR UPRA.	PODPIS
PROJEKTOWAŁ:	inż. RAFAŁ WOŹNICA specjalność instalacyjna	MAP/0123/POOS/06	
OPRACOWAŁ:	mgr. inż. PAWEŁ BUDZIŃSKI specjalność instalacyjna	BPP 8388–289/79	