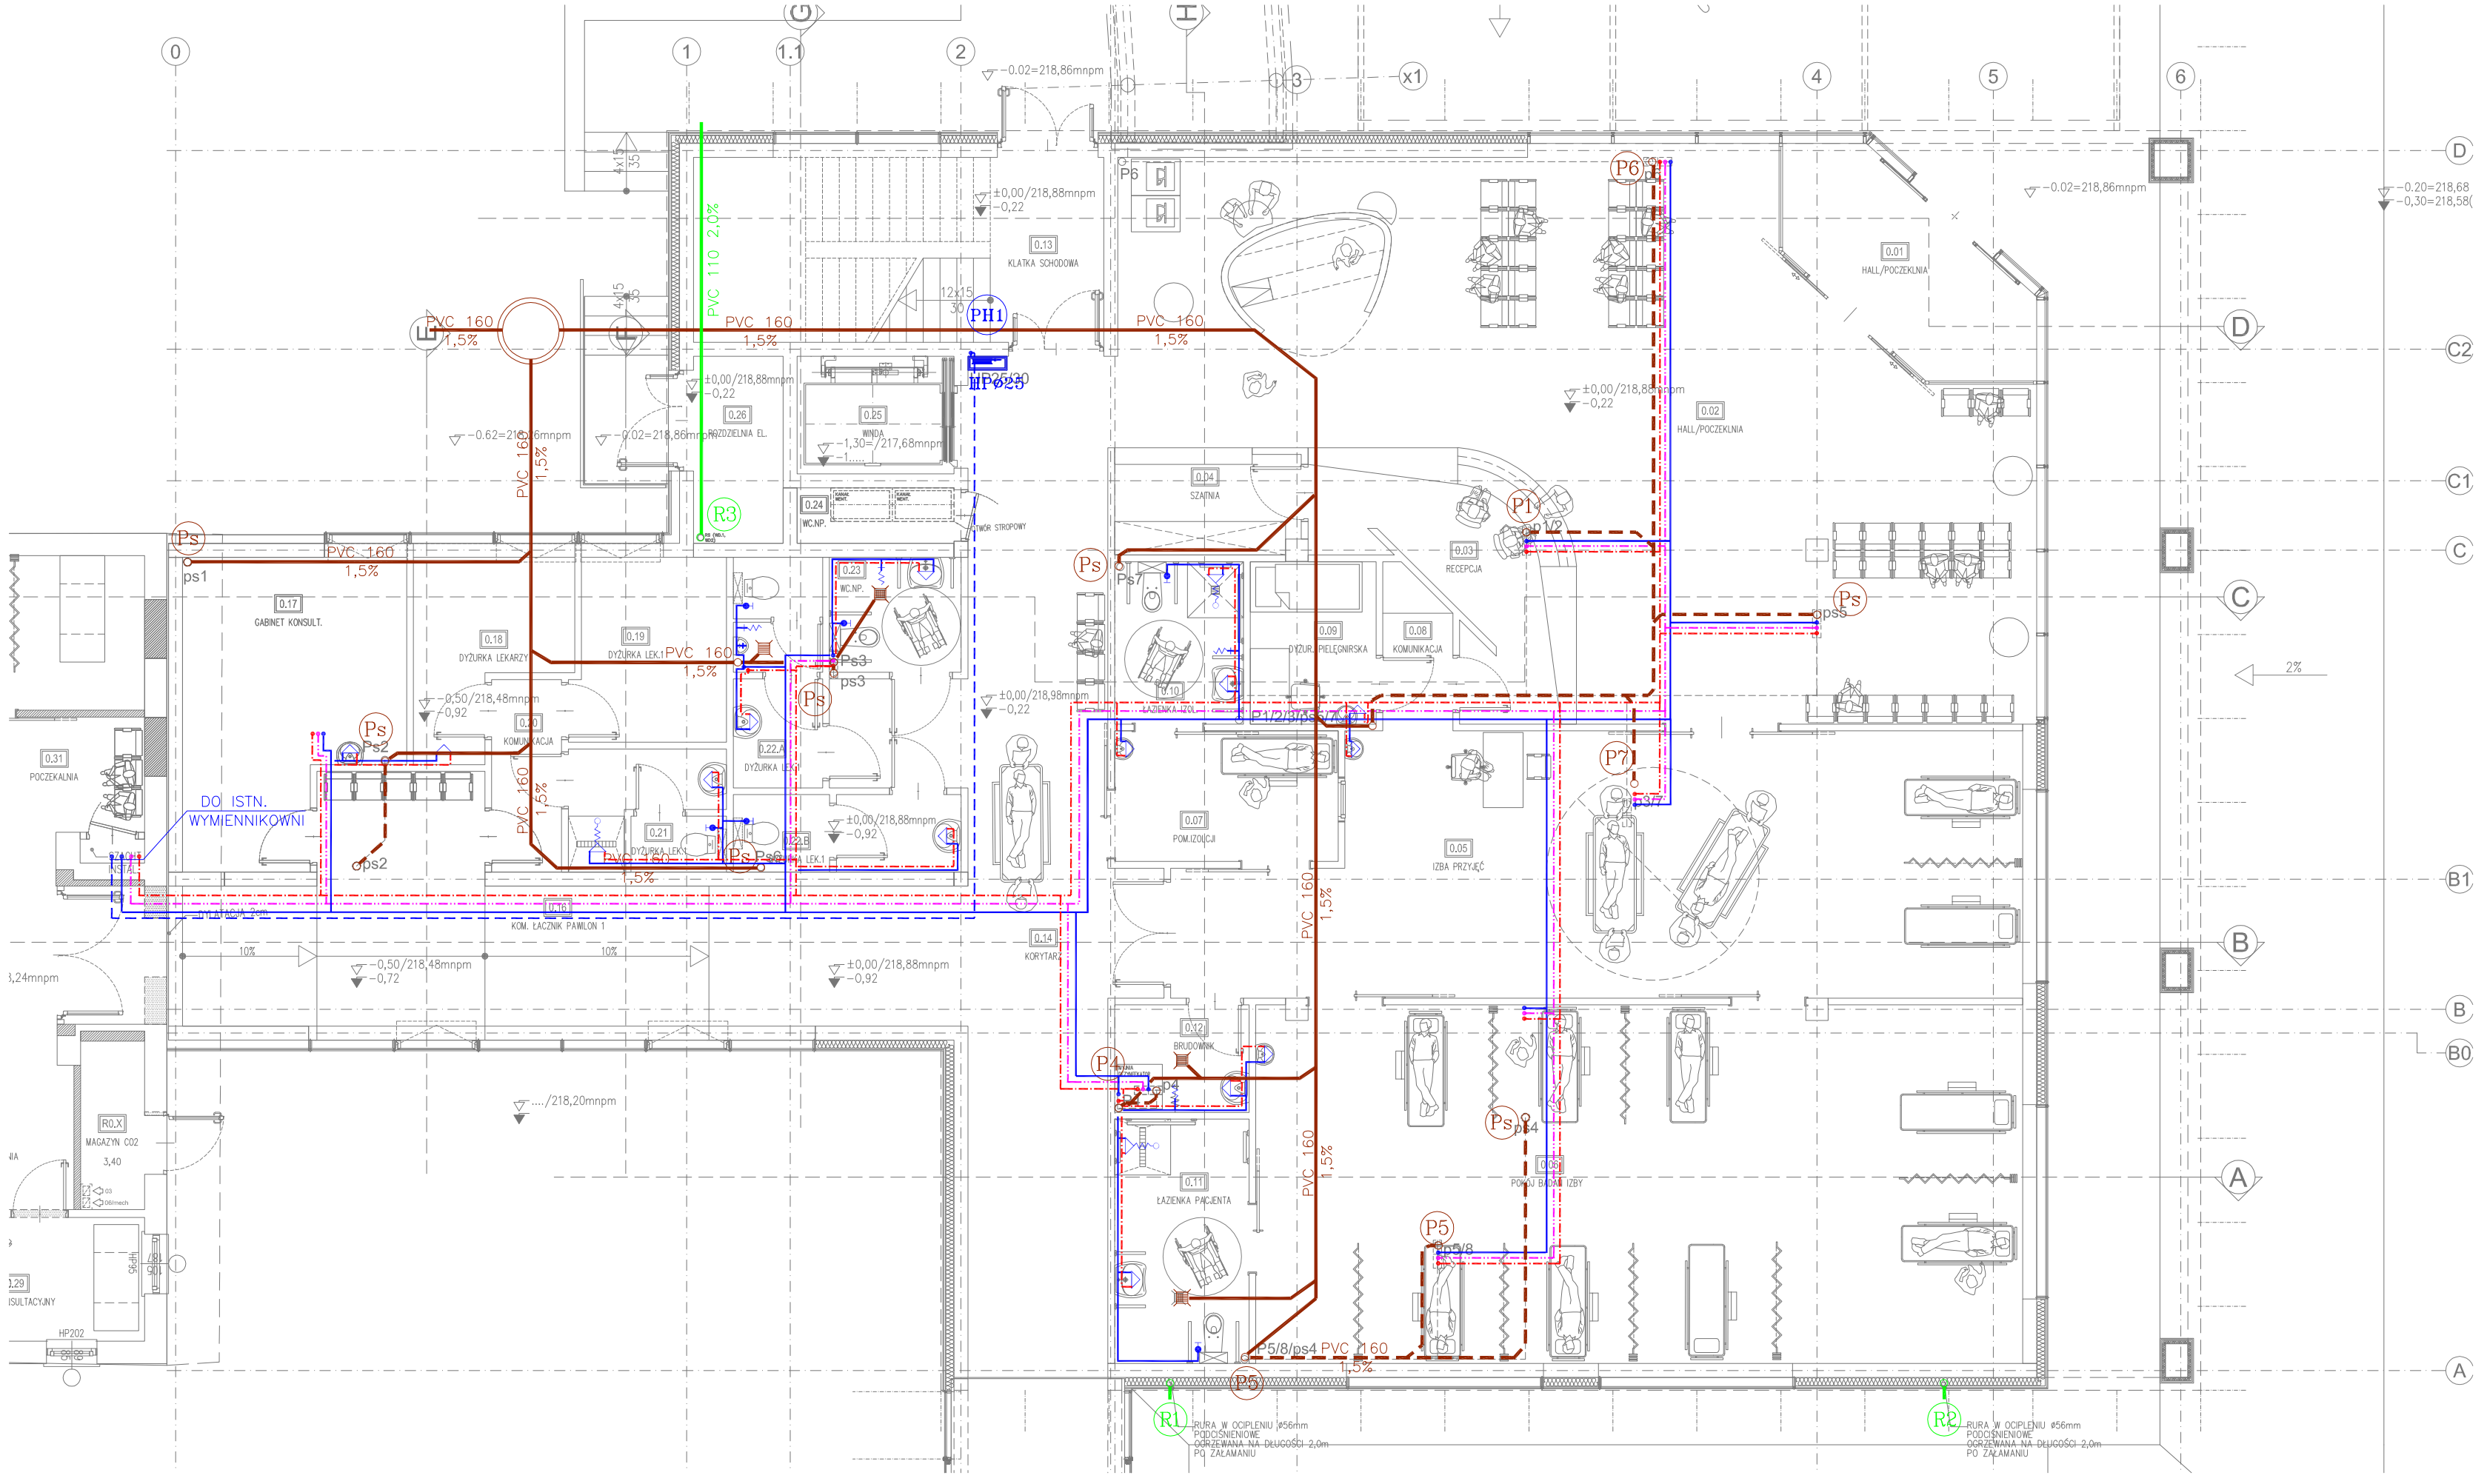

OZNACZENIA

- instalacja wody zimnej
- instalacja wody ciepłej
- instalacja wody cyrkulacyjnej
- inst. kanalizacji sanitarnej
- inst. kanalizacji opadowej
- instalacja zasilająca hydranty p.poż.
- P1 – piony kanalizacji sanitarnej
- HPØ25 – hydrant wewnętrzny dn25

AKKA
Pracownia Architektoniczna
31-153 Kraków, ul. Szlak 65
tel./fax. +48 (12) 632 18 53

INWESTOR	Specjalistyczny Szpital im. E. Szczeklika w Tarnowie
ADRES INWESTYCJI	dz. nr 137/1 obr.164 Ul. Szpitalna, 33-100 Tarnów
TEMAT PROJEKTU	"PROJEKT BUDOWLANY BUDOWY NOWEGO BUDYNKU Z BLOKIEM OPERACYJNYM, SALAMI ZABIEGOWYMI, GABINETAMI SPECJALISTYCZNYMI I IZBĄ PRZYJĘĆ, BUDOWY PRZEWIĄZEK KOMUNIKACYJNYCH, BUDOWY TLENOWNI, ROZBIÓRKI ISTNIEJĄCEJ TLENOWNI, PRZEBUDOWY BUDYNKÓW PAWILONU I, II ORAZ BUDYNKU ADMINISTRACJI WRAZ Z NIEZBĘDNĄ INFRASTRUKTURĄ TECHNICZNĄ NA DZIALCE NR 137/1, OBRĘB 164 DLA SPECJALISTYCZNEGO SZPITALA IM. E. SZCZEKLIKA W TARNOWIE PRZY ULICY SZPITALNEJ 13 JAKO I ETAP INWESTYCJI."

BRS	OBIEKT: NOWY BUDYNEK DLA SPECJALISTYCZNEGO SZPITALA IM. E. SZCZEKLIKA W TARNOWIE		NR RYS. 2
NAZWA OPRACOWANIA:	WEWNĘTRZNA INSTALACJA WOD–KAN, C.O.		
NAZWA RYS:	RZUT PARTERU– WOD–KAN		SKALA: 1:100
DATA: 09.2013	IMIĘ I NAZWISKO	NR UPRA.	PODPIS
PROJEKTOWAŁ:	inż. RAFAŁ WOŹNICA specjalność instalacyjna	MAP/0123/POOS/08	
OPRACOWAŁ:	mgr. inż. PAWEŁ BUDZIŃSKI specjalność instalacyjna	MAP/194/PWOS/11	