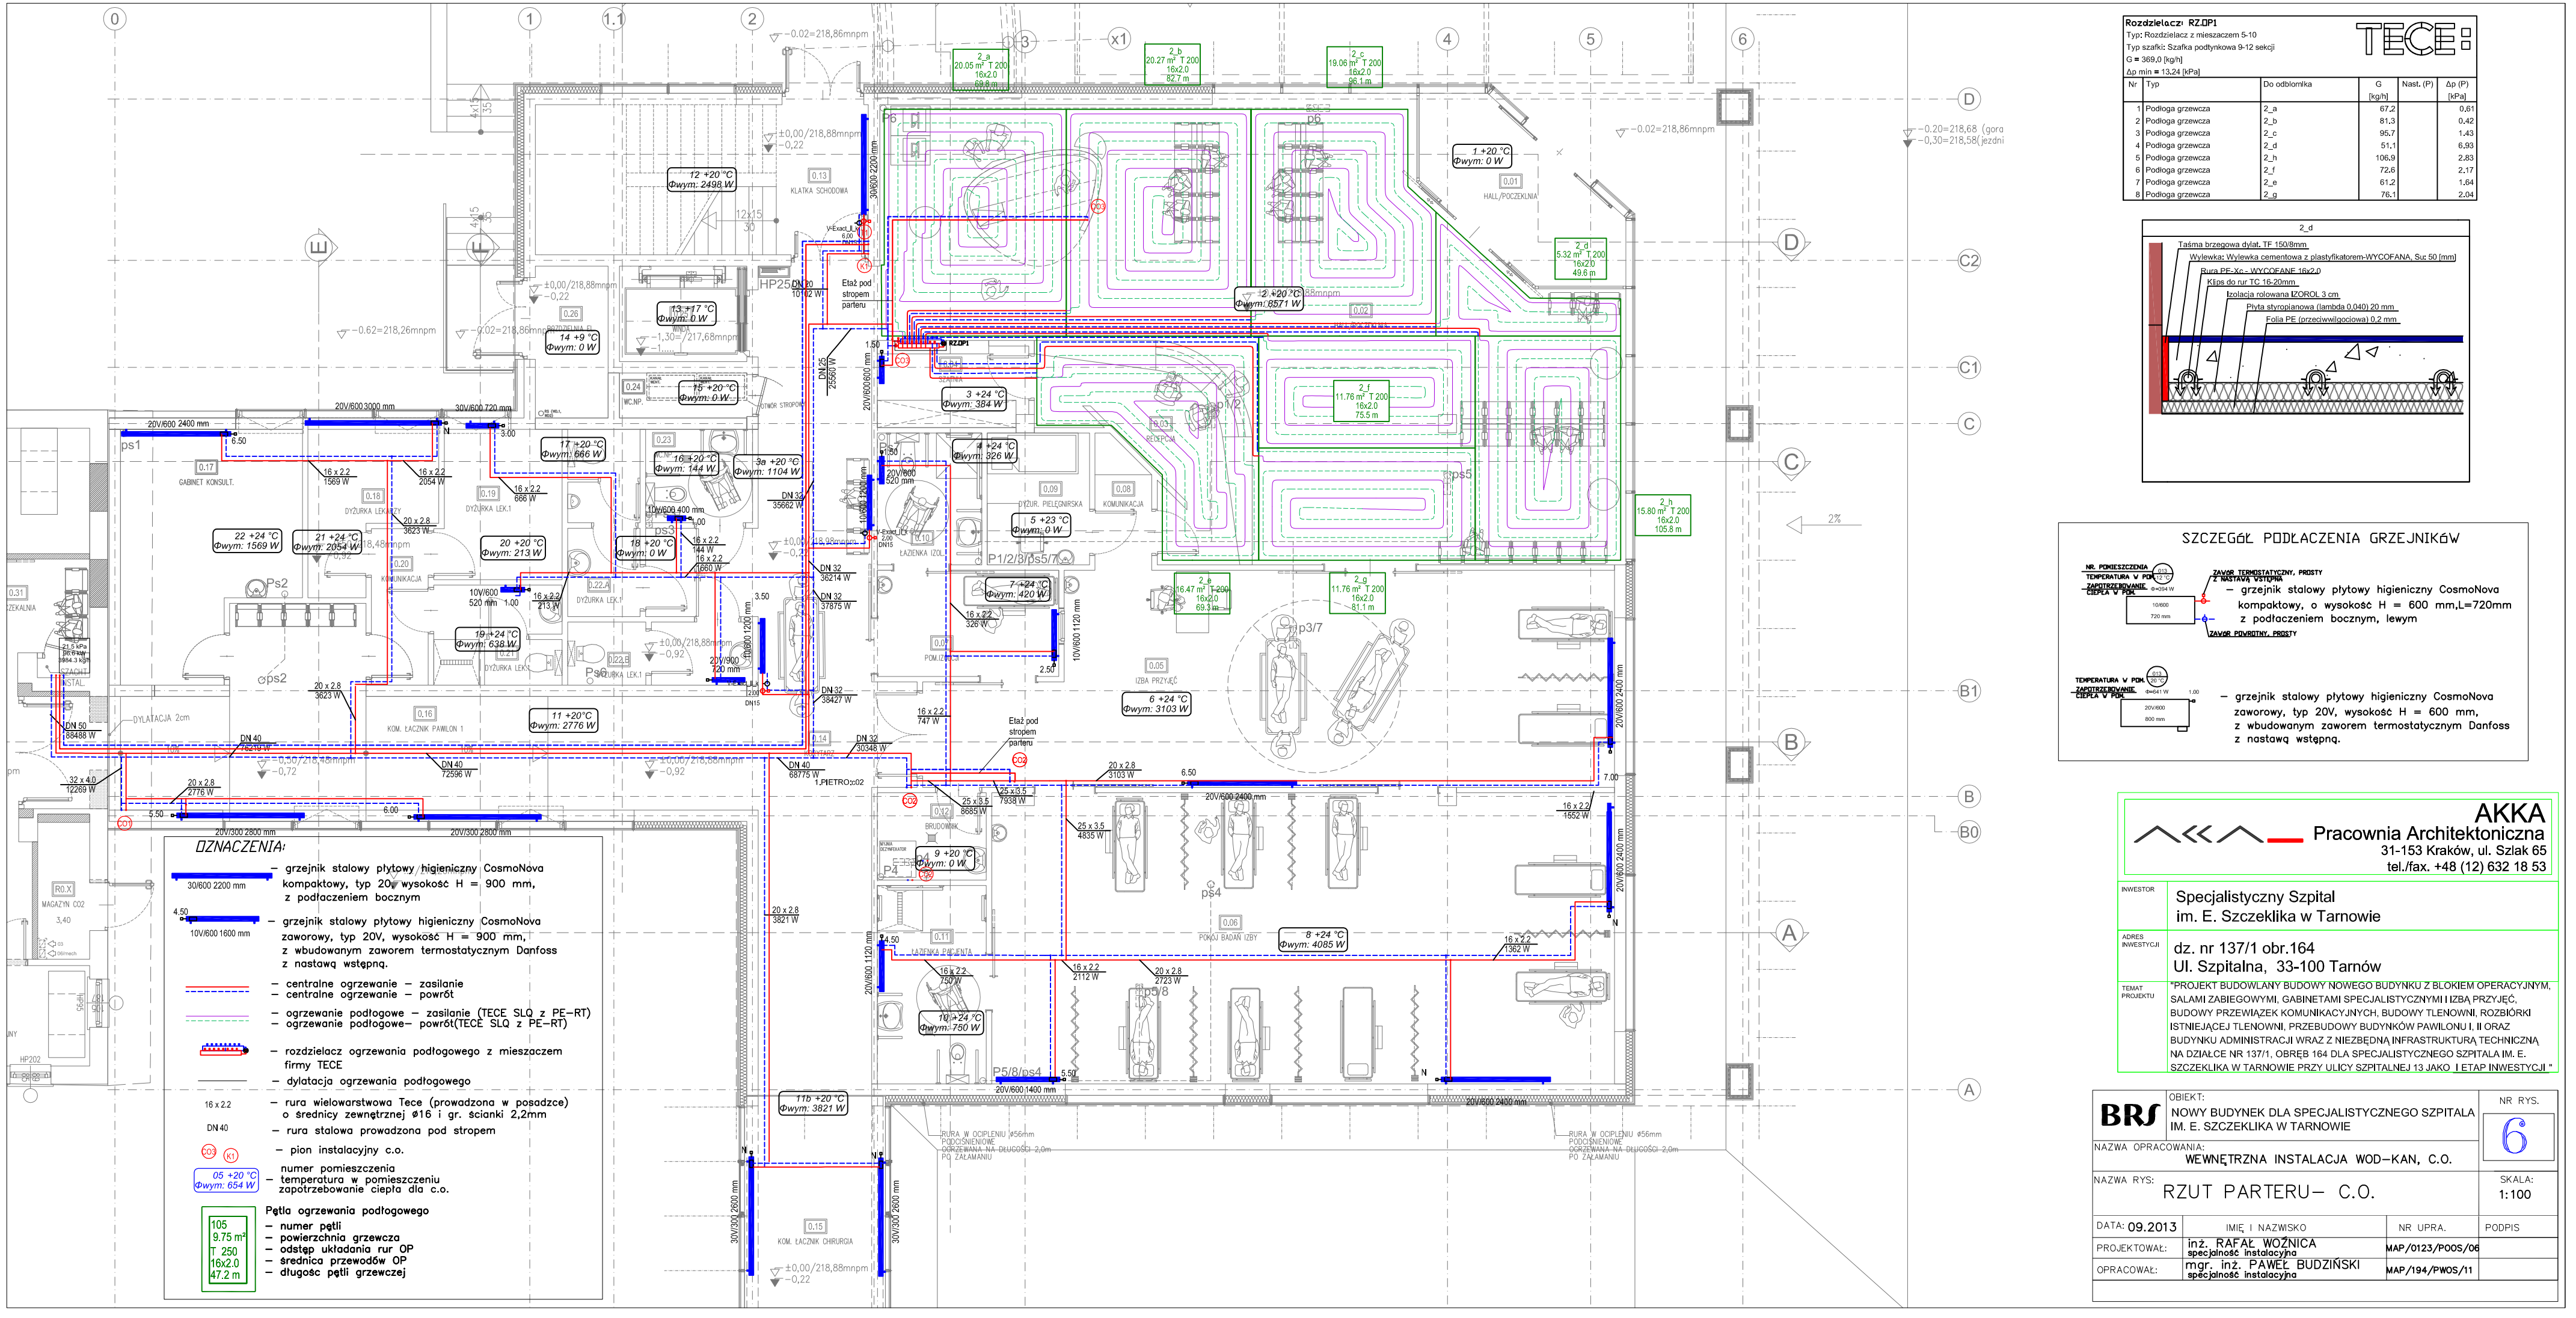
Rozdzielacz: RZ.DP1
Typ: Rozdzielacz z mieszaczem 5-10
Typ szafki: Szafka podtynkowa 9-12 sekcji
G = 369,0 [kg/h]
Δp min = 13,24 [kPa]
Nr | Typ | Do odbiornika | G [kg/h] | Nast. (P) | Δp (P) [kPa]
1 | Podłoga grzewcza | 2_a | 67,2 | | 0,61
2 | Podłoga grzewcza | 2_b | 81,3 | | 0,42
3 | Podłoga grzewcza | 2_c | 95,7 | | 1,43
4 | Podłoga grzewcza | 2_d | 51,1 | | 6,93
5 | Podłoga grzewcza | 2_h | 106,9 | | 2,83
6 | Podłoga grzewcza | 2_f | 72,6 | | 2,17
7 | Podłoga grzewcza | 2_e | 61,2 | | 1,64
8 | Podłoga grzewcza | 2_g | 76,1 | | 2,04
2_d
Taśma brzegowa dylat. TF 150/8mm
Wylewka: Wylewka cementowa z plastyfikatorem-WYCOFANA, Suz 50 (mm)
Rura PE-Xc – WYCOFANE 16x2,0
Klips do rur TC 16-20mm
Izolacja rolowana EOROL 3 cm
Płyta styropianowa (lambda 0,040) 20 mm
Folia PE (przeciwwilgociowa) 0,2 mm
SZCZEGÓŁ PODŁĄCZENIA GRZEJNIKÓW
– grzejnik stalowy płytowy higieniczny CosmoNova kompaktowy, o wysokość H = 600 mm,L=720mm z podłączeniem bocznym, lewym
– grzejnik stalowy płytowy higieniczny CosmoNova zaworowy, typ 20V, wysokość H = 600 mm, z wbudowanym zaworem termostatycznym Danfoss z nastawą wstępną.
OZNACZENIA:
30/600 2200 mm – grzejnik stalowy płytowy higieniczny CosmoNova kompaktowy, typ 20V wysokość H = 900 mm, z podłączeniem bocznym
10V/600 1600 mm – grzejnik stalowy płytowy higieniczny CosmoNova zaworowy, typ 20V, wysokość H = 900 mm, z wbudowanym zaworem termostatycznym Danfoss z nastawą wstępną.
– centralne ogrzewanie – zasilanie
– centralne ogrzewanie – powrót
– ogrzewanie podłogowe – zasilanie (TECE SLQ z PE-RT)
– ogrzewanie podłogowe– powrót(TECE SLQ z PE-RT)
– rozdzielacz ogrzewania podłogowego z mieszaczem firmy TECE
– dylatacja ogrzewania podłogowego
16 x 2.2 – rura wielowarstwowa Tece (prowadzona w posadzce) o średnicy zewnętrznej ø16 i gr. ścianki 2,2mm
DN40 – rura stalowa prowadzona pod stropem
– pion instalacyjny c.o.
05 +20 °C Φwym: 654 W – numer pomieszczenia – temperatura w pomieszczeniu zapotrzebowanie ciepła dla c.o.
Pętla ogrzewania podłogowego
105 – numer pętli
9.75 m² – powierzchnia grzewcza
T 250 – odstęp układania rur OP
16x2.0 – średnica przewodów OP
47.2 m – długość pętli grzewczej
AKKA
Pracownia Architektoniczna
31-153 Kraków, ul. Szlak 65
tel./fax. +48 (12) 632 18 53
INWESTOR: Specjalistyczny Szpital im. E. Szczeklika w Tarnowie
ADRES INWESTYCJI: dz. nr 137/1 obr.164 Ul. Szpitalna, 33-100 Tarnów
TEMAT PROJEKTU: "PROJEKT BUDOWLANY BUDOWY NOWEGO BUDYNKU Z BLOKIEM OPERACYJNYM, SALAMI ZABIEGOWYMI, GABINETAMI SPECJALISTYCZNYMI I IZBĄ PRZYJĘĆ, BUDOWY PRZEWIĄZEK KOMUNIKACYJNYCH, BUDOWY TLENOWNI, ROZBIÓRKI ISTNIEJĄCEJ TLENOWNI, PRZEBUDOWY BUDYNKÓW PAWILONU I, II ORAZ BUDYNKU ADMINISTRACJI WRAZ Z NIEZBĘDNĄ INFRASTRUKTURĄ TECHNICZNĄ NA DZIALCE NR 137/1, OBRĘB 164 DLA SPECJALISTYCZNEGO SZPITALA IM. E. SZCZEKLIKA W TARNOWIE PRZY ULICY SZPITALNEJ 13 JAKO I ETAP INWESTYCJI."
BRS
OBIEKT: NOWY BUDYNEK DLA SPECJALISTYCZNEGO SZPITALA IM. E. SZCZEKLIKA W TARNOWIE
NR RYS. 6
NAZWA OPRACOWANIA: WEWNĘTRZNA INSTALACJA WOD–KAN, C.O.
NAZWA RYS: RZUT PARTERU– C.O.
SKALA: 1:100
DATA: 09.2013
PROJEKTOWAŁ: inż. RAFAŁ WOŹNICA specjalność instalacyjna MAP/0123/POOS/06
OPRACOWAŁ: mgr. inż. PAWEŁ BUDZIŃSKI specjalność instalacyjna MAP/194/PWOS/11