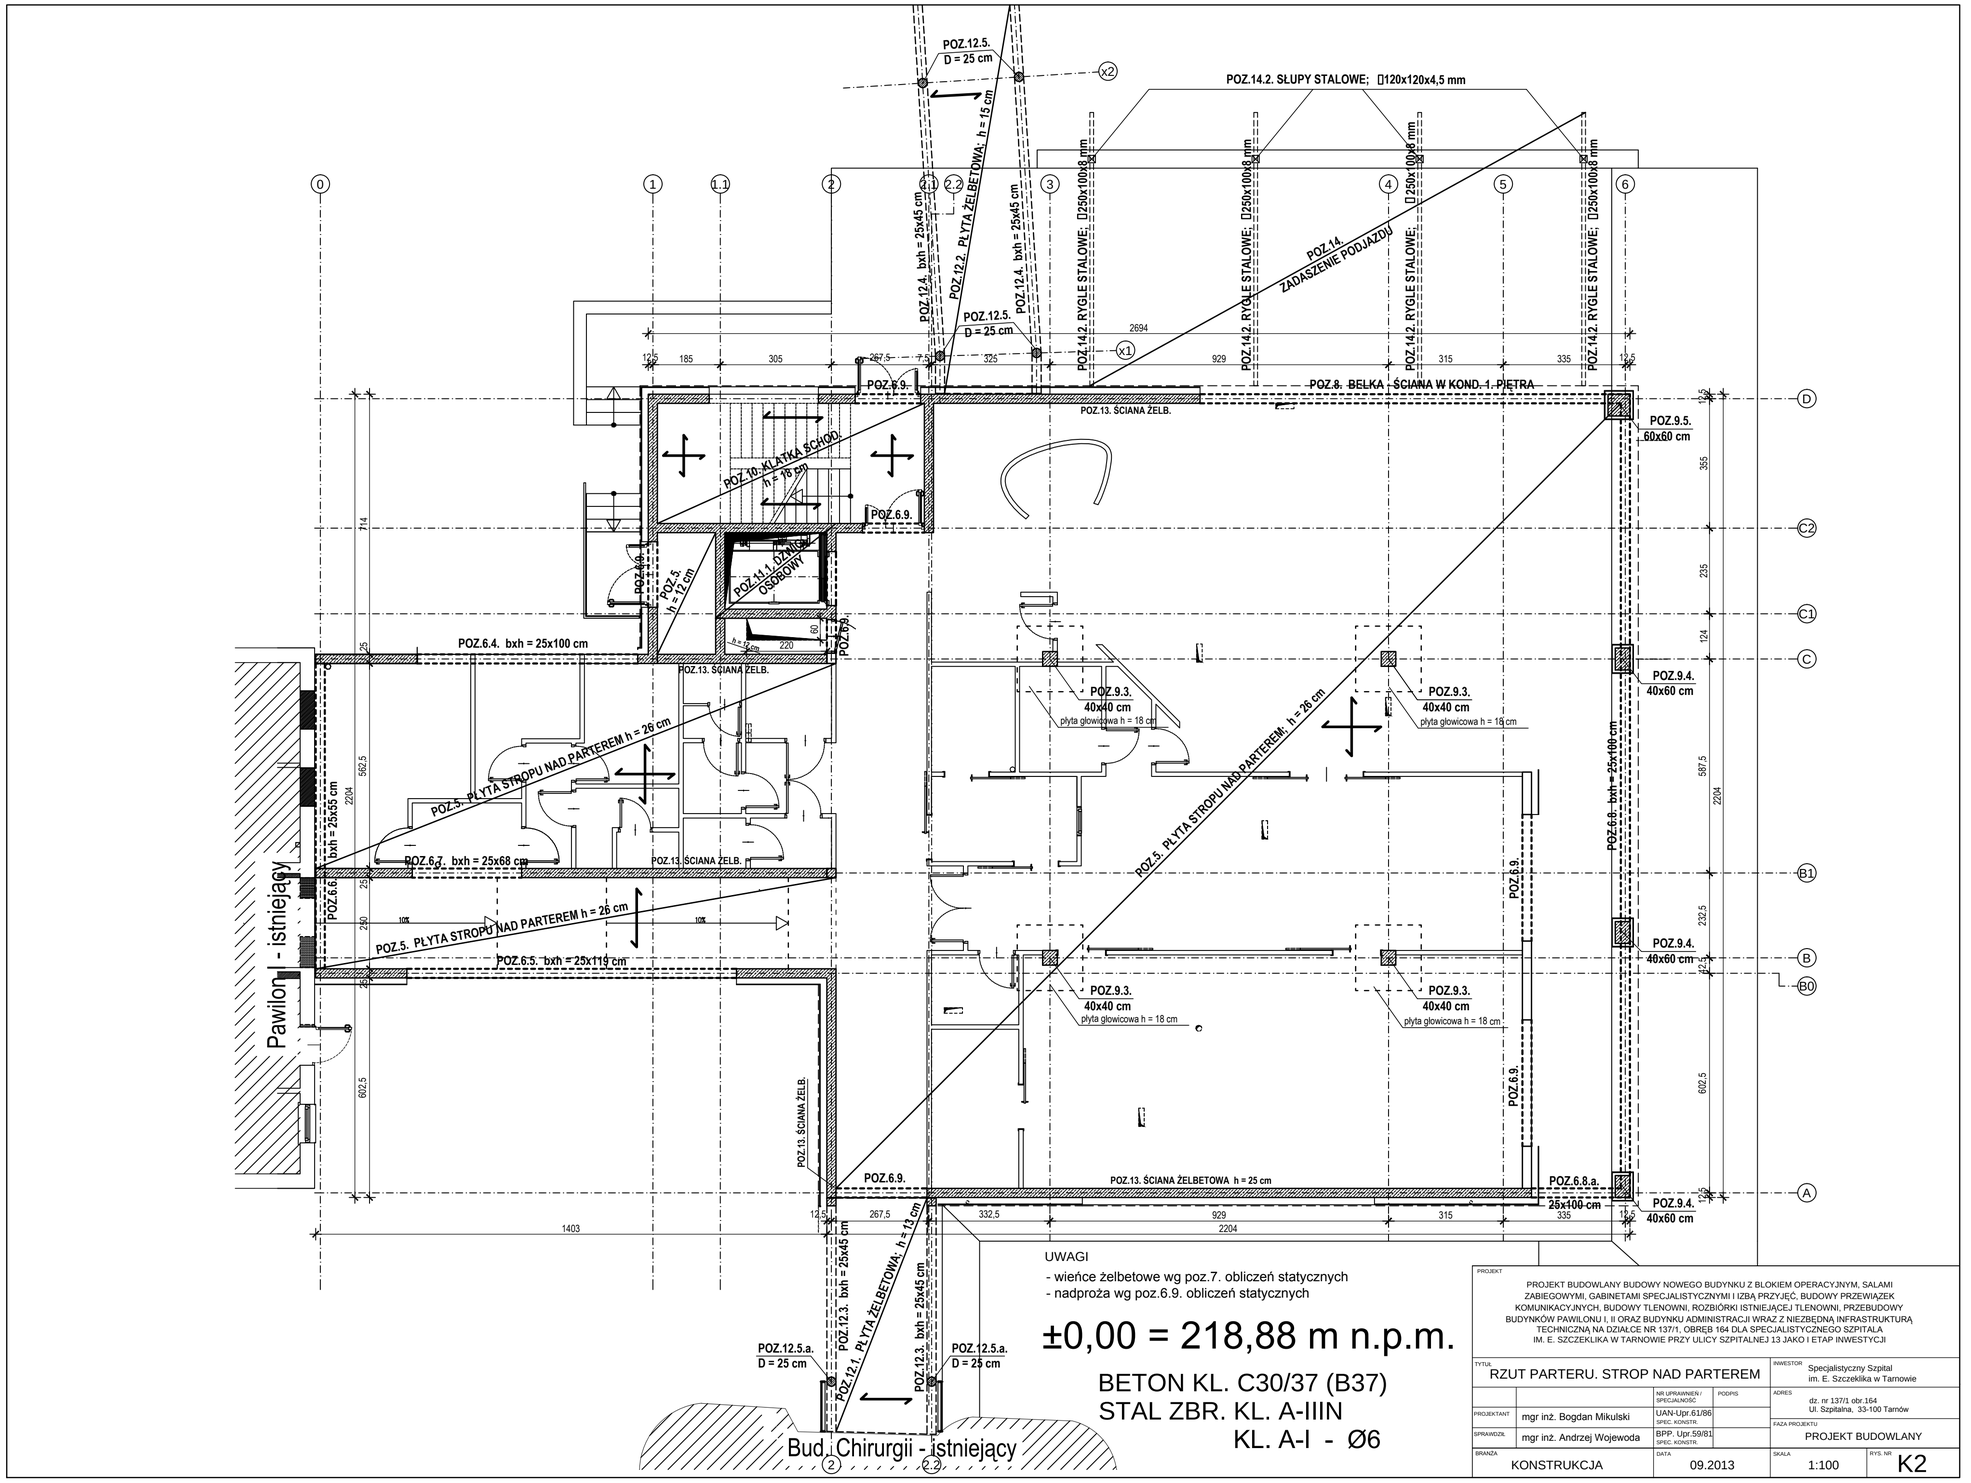

UWAGI
- wieńce żelbetowe wg poz.7. obliczeń statycznych
- nadproża wg poz.6.9. obliczeń statycznych

±0,00 = 218,88 m n.p.m.

BETON KL. C30/37 (B37)
STAL ZBR. KL. A-IIIN
KL. A-I - Ø6

PROJEKT
PROJEKT BUDOWLANY BUDOWY NOWEGO BUDYNKU Z BLOKIEM OPERACYJNYM, SALAMI ZABIEGOWYMI, GABINETAMI SPECJALISTYCZNYMI I IZBĄ PRZYJĘĆ, BUDOWY PRZEWIĄZEK KOMUNIKACYJNYCH, BUDOWY TLENOWNI, ROZBIÓRKI ISTNIEJĄCEJ TLENOWNI, PRZEBUDOWY BUDYNKÓW PAWILONU I, II ORAZ BUDYNKU ADMINISTRACJI WRAZ Z NIEZBĘDNĄ INFRASTRUKTURĄ TECHNICZNĄ NA DZIAŁCE NR 137/1, OBRĘB 164 DLA SPECJALISTYCZNEGO SZPITALA IM. E. SZCZEKLIKA W TARNOWIE PRZY ULICY SZPITALNEJ 13 JAKO I ETAP INWESTYCJI

TYTUŁ: RZUT PARTERU. STROP NAD PARTEREM			INWESTOR: Specjalistyczny Szpital im. E. Szczeklika w Tarnowie	
		NR UPRAWNIEŃ / SPECJALNOŚĆ	PODPIS	ADRES: dz. nr 137/1 obr.164 Ul. Szpitalna, 33-100 Tarnów
PROJEKTANT: mgr inż. Bogdan Mikulski		UAN-Upr.61/86 SPEC. KONSTR.		FAZA PROJEKTU: PROJEKT BUDOWLANY
SPRAWDZIŁ: mgr inż. Andrzej Wojewoda		BPP. Upr.59/81 SPEC. KONSTR.		
BRANŻA: KONSTRUKCJA	DATA: 09.2013	SKALA: 1:100	RYS. NR: K2	