MAPA DO CELÓW PROJEKTOWYCH

SKALA: 1:500

Nr sekcji mapy zasadniczej (65): 174.121.0531 (488), 174.121.0532 (489)

(2000): 7.124.20.15.4.2, 7.124.20.15.4.4,

m. Tarnów, obr. 164, dz. nr 137/1, ul. Szpitalna,

Układ: "2000" Poziom odniesienia: "ADRIATYK" KERG 489-264/13 DZ 2191/13

powstała na podstawie mapy zasadniczej i ewidencyjnej w skali 1:500
oraz pomiaru bezpośredniego w terenie,
Zaktualizowano w terenie wg. stanu z dnia: 10.04.2013r.

zakres opracowania

Wykonawca:

"GEO-PROJEKT" TARNÓW S.C.
Rakoczy Sławomir, Krawczyk Roman
33-100 Tarnów, ul. Bernardyńska 15
tel./fax (014) 628-33-58 tel. (014) 628-33-59
www.geo-projekt.eu e-mail:geo@geo-projekt.eu
NIP 873-298-77-77 REGON 852737614

GEODETA UPRAWNIONY
mgr inż. Dariusz Świdnicki
Nr upr. 20039

Uwaga: W KW prowadzonej dla działki 137/1 nie ujawniono obciążeń służebnościami gruntowymi.

126301	2	9	2	2	48926413	26042013	4

Nie wyklucza się istnienia w terenie innych nie wykazanych na niniejszej mapie urządzeń podziemnych , które nie były zgłoszone do inwentaryzacji lub o których brak jest informacji w instytucjach branżowych

"Zgodnie z art.18 ustawy z dnia 17.05.1989r –Prawo geodezyjne i kartograficzne (tj.Dz.U.z2000r.Nr100 poz.1086, ze zm.) rozpowszechnianie i rozprowadzanie niniejszej mapy wymaga zezwolenia Prezydenta Miasta Tarnowa – miasta na prawach powiatu"

	GRANICA TERENU OBJĘTEGO INWESTYCJĄ
	NIEPRZEKRACZALNA LINIA ZABUDOWY
	PROJEKTOWANY BUDYNEK
	PROJEKTOWANE ŁĄCZNIKI KOMUNIKCYJNE
	ZACHOWANA KOTŁOWNIA
	ROZBIÓRKI
	PROJEKTOWANY UKŁAD DROGOWY PROJEKTOWANY JAKO II ETAP INWESTYCJI W RAMACH ODRĘBNEGO OPRACOWANIA
	PROJEKTOWANY UKŁAD PARKINGÓW PROJEKTOWANY JAKO II ETAP INWESTYCJI W RAMACH ODRĘBNEGO OPRACOWANIA
	NAWIERZCHNIE PARKINGÓW – BILOGICZNIE CZYNNE WYKONANE W TECHNOLOGII KRATY TRAWNIKOWEJ (EKORASTER)
	NAWIERZCHNIE TRAWIASTE
	PROJEKTOWANE CHODNIKI
	WEJŚCIE GŁOWNE DO BUDYNKU
	WEJŚCIA DO BUDYNKÓW
WE	WEJŚCIE EWAKUACYJNE
	GŁOWNY WJAZD Z DROGI PUBLICZNEJ
	PROJEKTOWANE NASADZENIA DRZEW IGLASTYCH
	PROJEKTOWANE NASADZENIA DRZEW LIŚCIASTYCH (LIPA, KLON)
	WYCINKA DRZEW ZGODNIE Z POZWOLENIEM NR 32 Z DNIA 03.04.2013r, PISMO NR OZT.5146.41.2013.MSz

W projekcie wykożystano mapę cyfrową zgodną z mapą zaewidencjonowana pod nr 489–264/13 z dnia 25.04.2013

PROJEKTOWANE ELEMENTY INFRASTRUKTURY TECHNICZNEJ UZGODNIONE ZUDP NR 501/2013	
t	PROJEKTOWANE INSTALACJE WEWNĘTRZNE TELEFONICZNE
o	PROJEKTOWANA INSTALACJA TLENU MEDYCZNEGO
W PE90x8,2	PROJEKTOWANA PRZEKŁADKA INSTALACJI WODOCIĄGOWEJ
G160	PROJEKTOWANA PRZEKŁADKA INSTALACJI GAZOCIĄGOWEJ
K 110PCV	PROJEKTOWANA INSTALACJA KANALIZACYJNA
S1	PROJEKTOWANE STUDZIENKI KANALIZACYJNE
Kd 110PCV	PROJEKTOWANA INSTALACJA KANALIZACYJI DESZCZOWEJ
Sd1	PROJEKTOWANE STUDZIENKI KANALIZACYJI DESZCZOWEJ
ZB	PROJEKTOWANY ZBIORNIK RETENCYJNY KANALIZACYJI DESZCZOWEJ
C 2x100	TRASA UZGODNIONEJ PRZEKŁADKI INSTALACJI CIEPŁOWNICZEJ PROJEKTOWANY (ZUDP NR 327/2013)
327/2013	
C	PROJEKTOWANA INSTALACJA CIEPŁOWNICZA
sN	PROJEKTOWANA PRZEKŁADKA KABLA ŚREDNIEGO NAPIĘCIA
MS2	PROJEKTOWANA MUFA KABLOWA
eNN	PROJEKTOWANE KABLE INSTALACJI WEWNĘTRZNEJ NISKIEGO NAPIĘCIA NAPIĘCIA
	PROJEKTOWANE PRZEPUSTY W ŚCIANACH FUND. BUDYNKU WYKONANE 0,7 M POD POZIOMEM TERENU WUKONANE ZA POMOCĄ RUR AROT DVK 160
	PROJEKTOWANY PRZENIESIONY HYDRANT 800

NA RYSUNKU OZNACZONO FRAGMENTY ZAPROJEKTOWANYCH INSTALACJI KTÓRE W DRUGIM ETAPIE ULEGŁU ZMIANIE (LIKWIDACJI LUB PRZEBUDOWIE)

PROJEKTOWANE ELEMENTY INFRASTRUKTURY TECHNICZNEJ DLA II ETAPU PODLEGAJĄCE UZGODNIENIU	
o	PROJEKTOWANA INSTALACJA WEWNĘTRZNA TLENU MEDYCZNEGO
Kd 160PCV	PROJEKTOWANA INSTALACJA WEWNĘTRZNA KANALIZACYJI DESZCZOWEJ
D1	PROJEKTOWANE STUDZIENKI KANALIZACYJI DESZCZOWEJ WŁAZOWE Ø1000
ZR	PROJEKTOWANY ZBIORNIK RETENCYJNY KANALIZACYJI DESZCZOWEJ 25m3, PREFABRYKOWANY
K8	PROJEKTOWANE STUDZIENKI Ø500 WODOŚCIEKOWE KANALIZACYJI DESZCZOWEJ
eNN	PROJEKTOWANE KABLE INSTALACJI WEWNĘTRZNEJ NISKIEGO NAPIĘCIA
ennL	PROJEKTOWANE KABLE INSTALACJI WEWNĘTRZNEJ OŚWIETLENIA ZEWN.
	PROJEKTOWANE LAMPY OŚWIETLENIOWE WYSOKIE
	PROJEKTOWANE LAMPY OŚWIETLENIOWE OZDOBNE
S1	PROJEKTOWANA PRZEKŁADKA STUDZIENKI KANALIZACYJNEJ

ZMIANY DOTYCZĄCE BUDOWY I PRZEBUDOWY INFRASTRUKTURY TECHNICZNEJ W STOSUNKU DO I ETAPU (uzgodnienie nr 501/2013)

A. PRZEKŁADKA KABLA ELEKTRYCZNEGO INSTALACJI WEWNĘTRZNEJ SZPITALA POZA OBSZAR PROJEKTOWANEJ TLENOWNI
B. PRZEKŁADKA KABLA ELEKTRYCZNEGO INSTALACJI WEWNĘTRZNEJ SZPITALA POZA OBSZAR PROJEKTOWANEGO AGREGATU
C. LIKWIDACJA CZĘŚCI UZGODNIONEJ INSTALACJI TLENU MEDYCZNEGO
D. LIKWIDACJA CZĘŚCI UZGODNIONEJ INSTALACJI KANALIZACJI OPADOWEJ WRAZ ZE ZBIORNIKIEM RETENCYJNYM W POPRZEDNIEJ LOKALIZACJI
D. LIKWIDACJA CZĘŚCI UZGODNIONEJ INSTALACJI KANALIZACJI OPADOWEJ
E. ROZBUDOWA ZASILANIA SZLABANÓW WJAZDOWYCH Z OBECNEJ LOKALIZACJI
F. KOREKTA LOKALIZACJI STUDZIENKI KANALIZACYJNEJ S1
G. LIKWIDACJA NIECZYNNEGO RUROCIĄGU INSTALACJI WEWN. GAZU

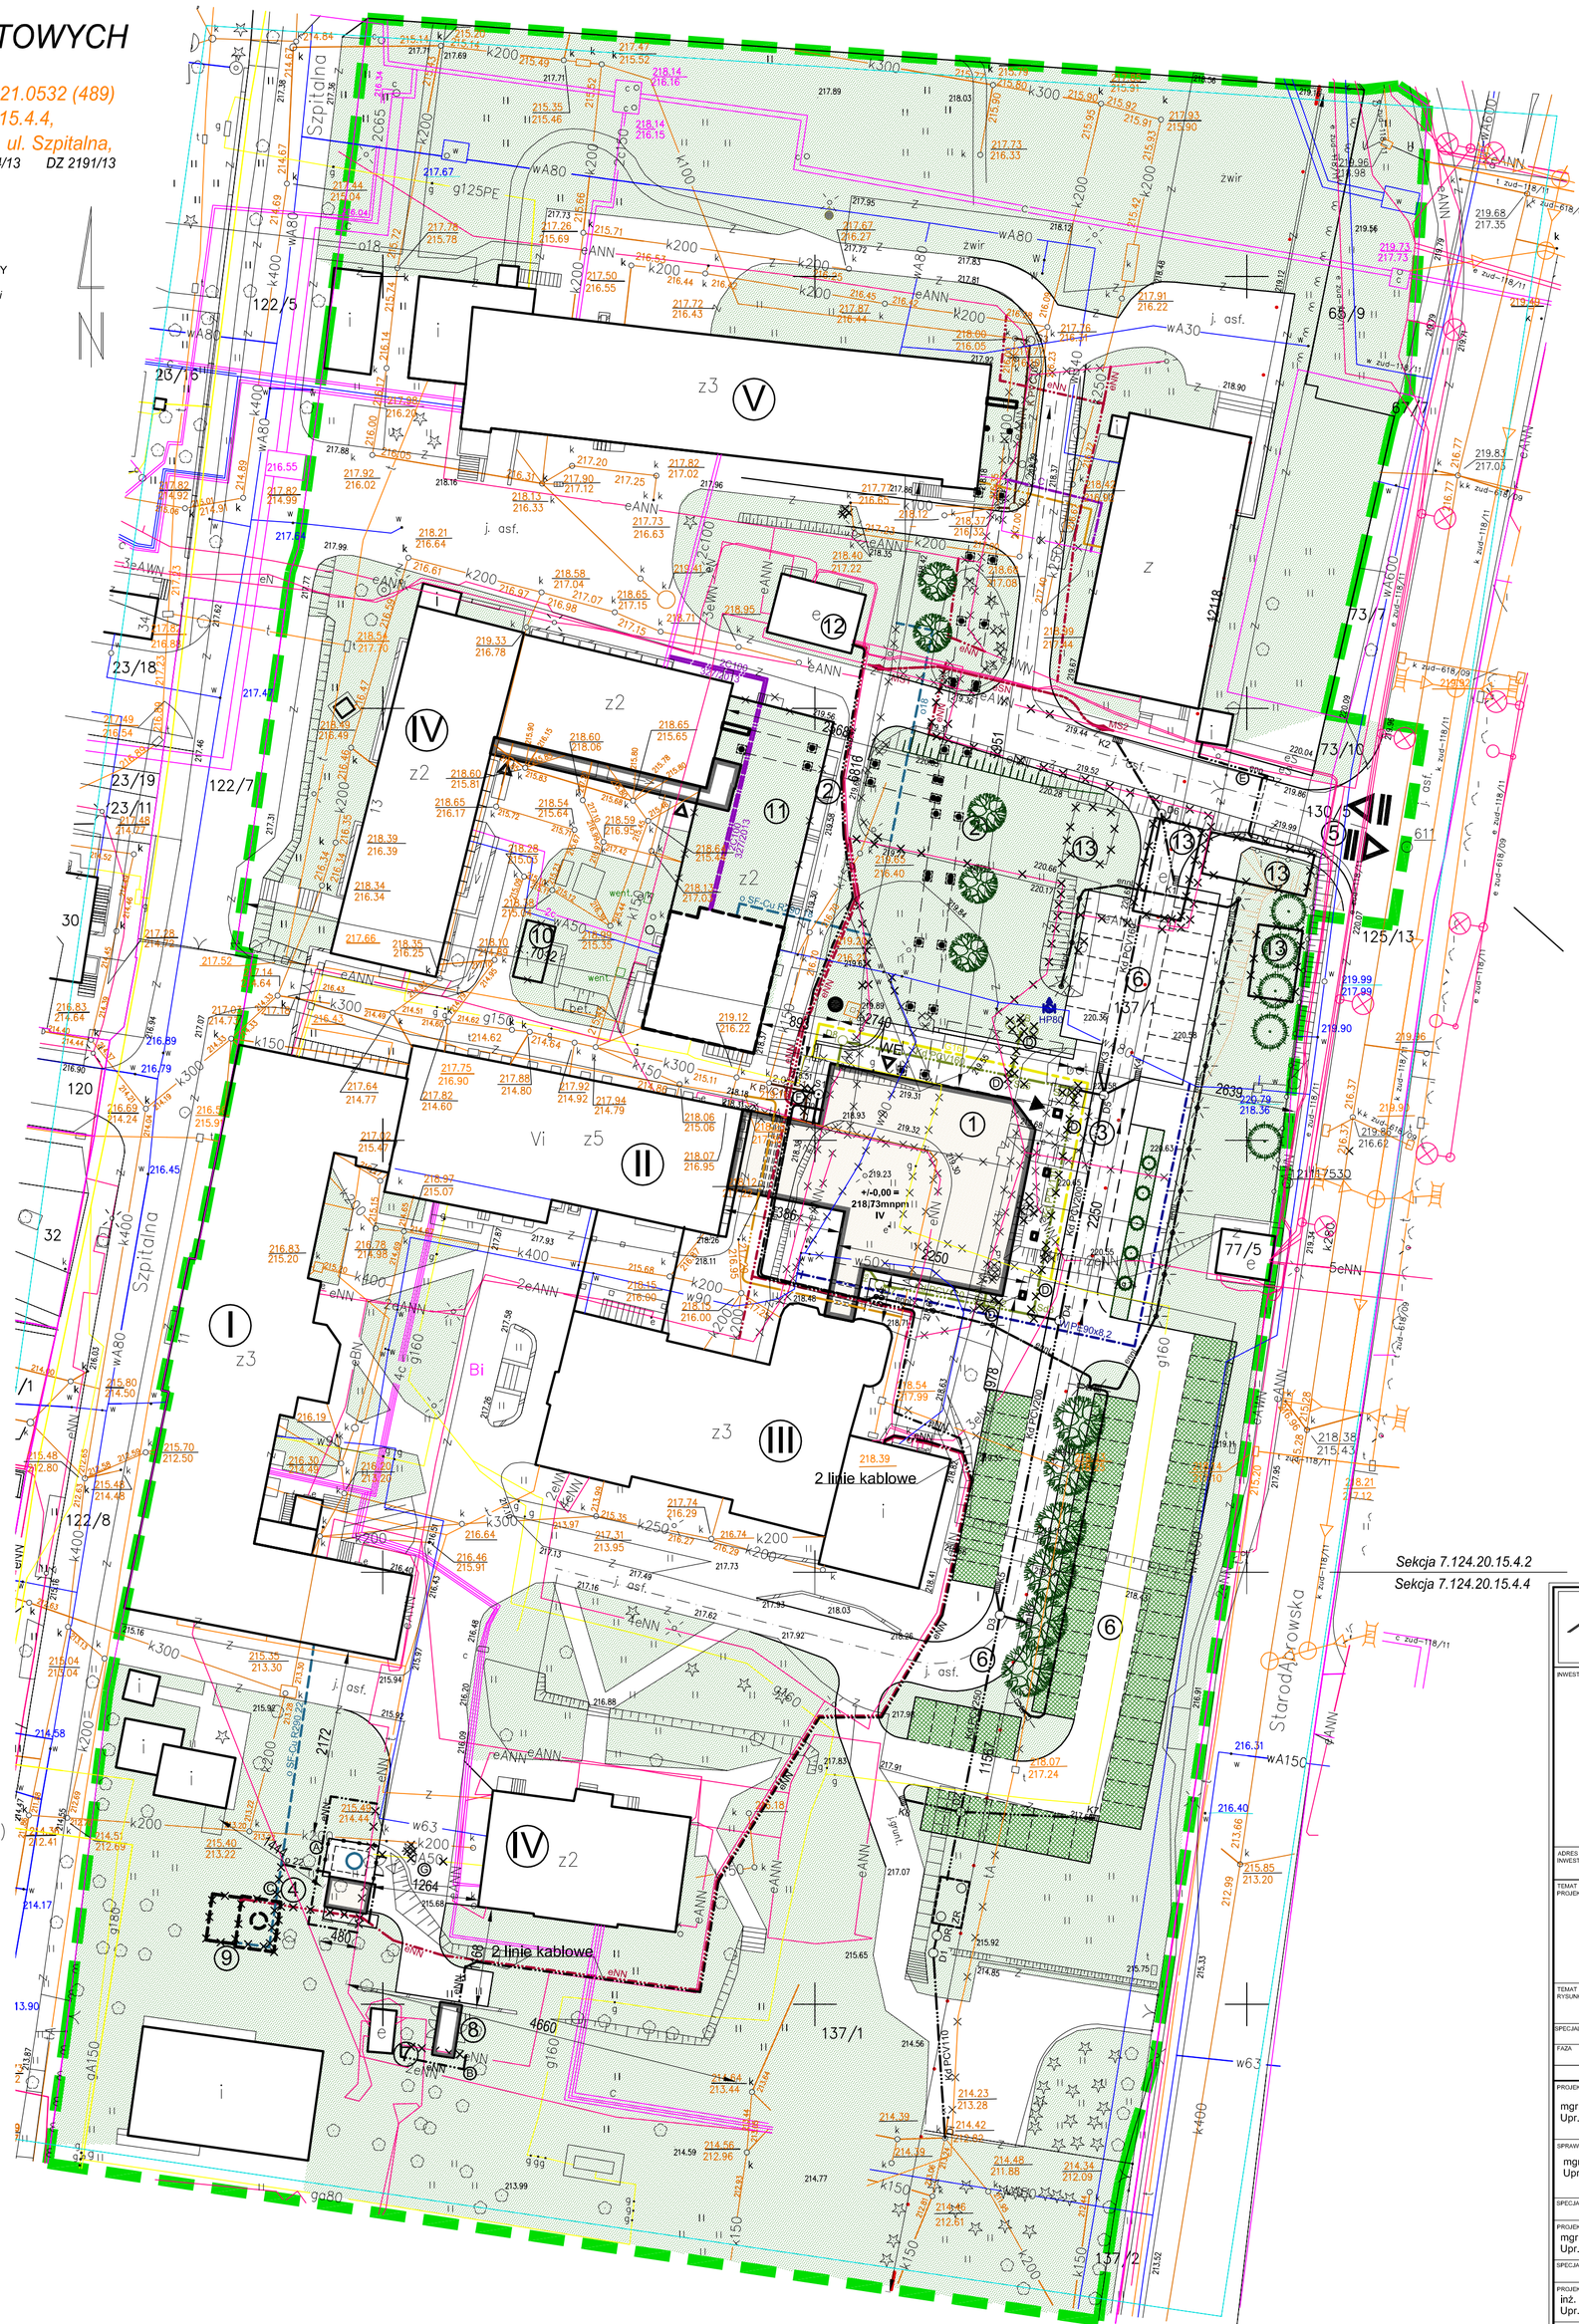

BUDYNKI ISTNIEJĄCE:
I. BUDYNEK GŁÓWNY
II. PAWILON I
III. CHIRURGIA
IV. ADMINISTRACJA
V. PAWILON II
VI. BUDYNEK KRWIODAWSTWA

BILANS TERENU DLA INWESTYCJI

1. POWIERZCHNIA DZIAŁKI.....32 761,00m2 (100%)

2. POWIERZCHNIA ZABUDOWY ISTNIEJĄCEJ.....6 120,00m2 (18,68%)
3. POWIERZCHNIA ZABUDOWY PROJEKTOWANEJ
I. BUDYNEK GŁOWNY Z PRZEWIĄZKAMI.....1088,32m2
II. BUDYNEK TLENOWNI.....28,36m2
III. AGREGAT PRĄDOTWÓRCZY.....27,00m2

SUMA POWIERZCHNI ZABUDOWY PROJEKTOWANEJ.....1143,68m2 (3,49%)
SUMA CAŁKOWITA POWIERZCHNI ZABUDOWY 7263,68m2

4. POWIERZCHNIA NAWIERZCHNI UTWARDZONYCH (DROGI, CHODNIKI, PARKINGI) PROJEKTOWANYCH.....3256,00m2
5. POWIERZCHNIA NAWIERZCHNI UTWARDZONYCH (DROGI, CHODNIKI, PARKINGI) ISTNIEJĄCYCH.....7346,32m2
SUMA POWIERZCHNI UTAWRDZONYCH 10 602,32m2 (32,36%)

6. POWIERZCHNIA PARKINGÓW ZIELONYCH.....750,00m2
7. POWIERZCHNIA BIOLOGICZNIE CZYNNA.....14 143,00m2
SUMA POWIERZCHNI BIOLOGICZNIE CZYNNEJ.....14 893m2 (45,5%)

7. CAŁKOWITA ILOŚĆ WYZNACZONYCH MIEJSC PARKINGOWYCH.....126
W TYM NOWOPROJEKTOWANYCH.....75

ELEMENTY ZAGOSPODAROWANIA TERENU
I ETAP INWESTYCJI
1. NOWOPROJEKTOWANY BUDYNEK
2. NOWOPROJEKTOWANE ŁĄCZNIKI
3. ISTNIEJĄCA TLENOWNIA DO ROZBIÓRKI
4. PROJEKTOWANA TLENOWNIA NOWA LOKALIZACJA, DRZEWA W OBRĘBIE TLENOWNI

AKKA
Pracownia Architektoniczna
31-153 Kraków, ul. Szlak 65
tel./fax. +48 (12) 632 18 53

INWESTOR: Specjalistyczny Szpital im. E. Szczeklika w Tarnowie, Ul. Szpitalna13, 33-100 Tarnów

ADRES INWESTYCJI: dz. nr 137/1 obr.164, Ul. Szpitalna, 33-100 Tarnów

TEMAT PROJEKTU: **BUDOWA BUDYNKU TLENOWNI WRAZ Z INSTALACJAMI I NIEZBĘDNĄ INFRASTRUKTURĄ TECHNICZNĄ NA DZIAŁCE NR 137/1, OBRĘB 164 DLA SPECJALISTYCZNEGO SZPITALA IM. E. SZCZEKLIKA W TARNOWIE PRZY ULICY SZPITALNEJ 13**

TEMAT RYSUNKU: **PROJEKT ZAGOSPODAROWANIA TERENU** RZUT PODSTAWOWY

SPECJALNOŚĆ: ARCHITEKTURA — NR RYS.: **PZT-1**

FAZA: PROJ. BUDOWLANY

PROJEKTANT: mgr inż. arch. **Agata Kita Kosowska** Upr. MPOIA/058/2009

SPRAWDZAJĄCY: mgr inż. arch. **Andrzej Kosowski** Upr. MPOIA/011/2004

SPECJALNOŚĆ: INSTALACJE ELEKTRYCZNE

PROJEKTANT: inż. **Piotr Sieradzki** Upr. Nr UAN-Upr 345/90

SPRAWDZAJĄCY: inż. **Leszek Szarski** Upr. nr GP.IV-63/342/76

SPECJALNOŚĆ: INSTALACJE SANITARNE

PROJEKTANT: inż. **Rafał Woźnica** Upr. MAP/0123/P00S/06

SPRAWDZAJĄCY: mgr inż. **Paweł Budziński** Upr. MAP/194/PWOS/11

SPECJALNOŚĆ: DROGOWA

PROJEKTANT: mgr inż. **Anna Mazur** Upr. 249/74

SPRAWDZAJĄCY: mgr inż. **Jan Okoński** Upr. 92/66

SKALA 1:500 | REWIZJA 000 | KOD PROJEKTU 1330 | DATA 2013.09

PROJEKT JEST CHRONIONY PRAWEM AUTORSKIM ZGODNIE Z USTAWĄ Z DNIA 4 LUTEGO 1994 O PRAWIE AUTORSKIM I PRAWACH POKREWNYCH (DZ. U. 00.80.904 Z PÓŹ.ZM.). I NIE MOŻE BYĆ KOPIOWANY ANI ROZPOWSZECHNIANY BEZ PISEMNEJ ZGODY AUTOROW.

PLIK NR: PLIK