MAPA DO CELÓW PROJEKTOWYCH

SKALA: 1:500

Nr sekcji mapy zasadniczej (65): 174.121.0531 (488), 174.121.0532 (489)

(2000): 7.124.20.15.4.2, 7.124.20.15.4.4,

m. Tarnów, obr. 164, dz. nr 137/1, ul. Szpitalna,

Układ: "2000" Poziom odniesienia: "ADRIATYK" KERG 489-264/13 DZ 2191/13

powstała na podstawie mapy zasadniczej i ewidencyjnej w skali 1:500
oraz pomiaru bezpośredniego w terenie,
Zaktualizowano w terenie wg. stanu z dnia: 10.04.2013r.

zakres opracowania

Wykonawca:

"GEO-PROJEKT" TARNÓW S.C.
Rakoczy Sławomir, Krawczyk Roman
33-100 Tarnów, ul. Bernardyńska 15
tel./fax (014) 628-33-58 tel. (014) 628-33-59
www.geo-projekt.eu e-mail:geo@geo-projekt.eu
NIP 873-298-77-77 REGON 852737614

GEODETA UPRAWNIONY
mgr inż. Dariusz Świdnicki
Nr upr. 20039

Uwaga: W KW prowadzonej dla działki 137/1 nie ujawniono obciążeń służebnościami gruntowymi.

126301	2	9	2	2	48926413	26042013	4

Nie wyklucza się istnienia w terenie innych nie wykazanych na niniejszej mapie urządzeń podziemnych , które nie były zgłoszone do inwentaryzacji lub o których brak jest informacji w instytucjach branżowych

"Zgodnie z art.18 ustawy z dnia 17.05.1989r –Prawo geodezyjne i kartograficzne (tj.Dz.U.z2000r.Nr100 poz.1086, ze zm.) rozpowszechnianie i rozprowadzanie niniejszej mapy wymaga zezwolenia Prezydenta Miasta Tarnowa – miasta na prawach powiatu"


	GRANICA TERENU OBJĘTEGO INWESTYCJĄ
	NIEPRZEKRACZALNA LINIA ZABUDOWY
	PROJEKTOWANY BUDYNEK
	PROJEKTOWANE ŁĄCZNIKI KOMUNIKCYJNE
	ZACHOWANA KOTŁOWNIA
	ROZBIÓRKI
	PROJEKTOWANY UKŁAD DROGOWY PROJEKTOWANY JAKO II ETAP INWSTYCJI W RAMACH ODRĘBNEGO OPRACOWANIA
	PROJEKTOWANY UKŁAD PARKINGÓW PROJEKTOWANY JAKO II ETAP INWSTYCJI W RAMACH ODRĘBNEGO OPRACOWANIA
	NAWIERZCHNIE PARKINGÓW – BILOGICZNIE CZYNNE WYKONANE W TECHNOLOGII KRATY TRAWNIKOWEJ (EKORASTER)
	NAWIERZCHNIE TRAWIASTE
	PROJEKTOWANE CHODNIKI
	WEJŚCIE GŁOWNE DO BUDYNKU
	WEJŚCIA DO BUDYNKÓW
	WEJŚCIE EWAKUACYJNE
	GŁOWNY WJAZD Z DROGI PUBLICZNEJ
	PROJEKTOWANE NASADZENIA DRZEW IGLASTYCH
	PROJEKTOWANE NASADZENIA DRZEW LIŚCIASTYCH (LIPA, KLON)
	WYCINKA DRZEW ZGODNIE Z POZWOLENIEM NR 32 Z DNIA 03.04.2013r, PISMO NR OZT.5146.41.2013.MSz

W projekcie wykożystano mapę cyfrową zgodną z mapą zaewidencjonowana pod nr 489-264/13 z dnia 25.04.2013

PROJEKTOWANE ELEMENTY INFRASTRUKTURY TECHNICZNEJ UZGODNIONE ZUDP NR.....	
t	PROJEKTOWANE INSTALACJE WEWNĘTRZNE TELEFONICZNE
o	PROJEKTOWANA INSTALACJA TLENU MEDYCZNEGO
W PE90x8,2	PROJEKTOWANA PRZEKŁADKA INSTALACJI WODOCIĄGOWEJ
G160	PROJEKTOWANA PRZEKŁADKA INSTALACJI GAZOCIĄGOWEJ
K 110PCV	PROJEKTOWANA INSTALACJA KANALIZACYJNA
S1	PROJEKTOWANE STUDZIENKI KANALIZACYJNE
Kd 110PCV	PROJEKTOWANA INSTALACJA KANALIZACYJI DESZCZOWEJ
Sd1	PROJEKTOWANE STUDZIENKI KANALIZACYJI DESZCZOWEJ
ZB	PROJEKTOWANY ZBIORNIK RETENCYJNY KANALIZACYJI DESZCZOWEJ
C 2x100 327/2013	TRASA UZGODNIONEJ PRZEKŁADKI INSTALACJI CIEPŁOWNICZEJ PROJEKTOWANY (ZUDP NR 327/2013)
C	PROJEKTOWANA INSTALACJA CIEPŁOWNICZA
sN	PROJEKTOWANA PRZEKŁADKA KABLA ŚREDNIEGO NAPIĘCIA
MS2	PROJEKTOWANA MUFA KABLOWA
eNN	PROJEKTOWANE KABLE INSTALACJI WEWNĘTRZNEJ NISKIEGO NAPIĘCIA NAPIĘCIA
	PROJEKTOWANE PRZEPUSTY W ŚCIANACH FUND. BUDYNKU WYKONANE 0,7 M POD POZIOMEM TERENU WUKONANE ZA POMOCĄ RUR AROT DVK 160
	PROJEKTOWANY PRZENIESIONY HYDRANT 80#

NA RYSUNKU OZNACZONO FRAGMENTY ZAPROJEKTOWANYCH INSTALACJI KTÓRE W DRUGIM ETAPIE ULEGŁU ZMIANIE (LIKWIDACJI LUB PRZEBUDOWIE)

PROJEKTOWANE ELEMENTY INFRASTRUKTURY TECHNICZNEJ DLA II ETAPU PODLEGAJĄCE UZGODNIENIU	
o	PROJEKTOWANA INSTALACJA TLENU MEDYCZNEGO
Kd 160PCV	PROJEKTOWANA INSTALACJA KANALIZACYJI DESZCZOWEJ
D1	PROJEKTOWANE STUDZIENKI KANALIZACYJI DESZCZOWEJ WŁAZOWE #1000
ZR	PROJEKTOWANY ZBIORNIK RETENCYJNY KANALIZACYJI DESZCZOWEJ 25m3, PREFABRYKOWANY
K8	PROJEKTOWANE STUDZIENKI #500 WODOŚCIEKOWE KANALIZACYJI DESZCZOWEJ
eNN	PROJEKTOWANE KABLE INSTALACJI WEWNĘTRZNEJ NISKIEGO NAPIĘCIA
ennL	PROJEKTOWANE KABLE INSTALACJI WEWNĘTRZNEJ OŚWIETLENIA ZEWN.
	PROJEKTOWANE LAMPY OŚWIETLENIOWE WYSOKIE
	PROJEKTOWANE LAMPY OŚWIETLENIOWE OZDOBNE

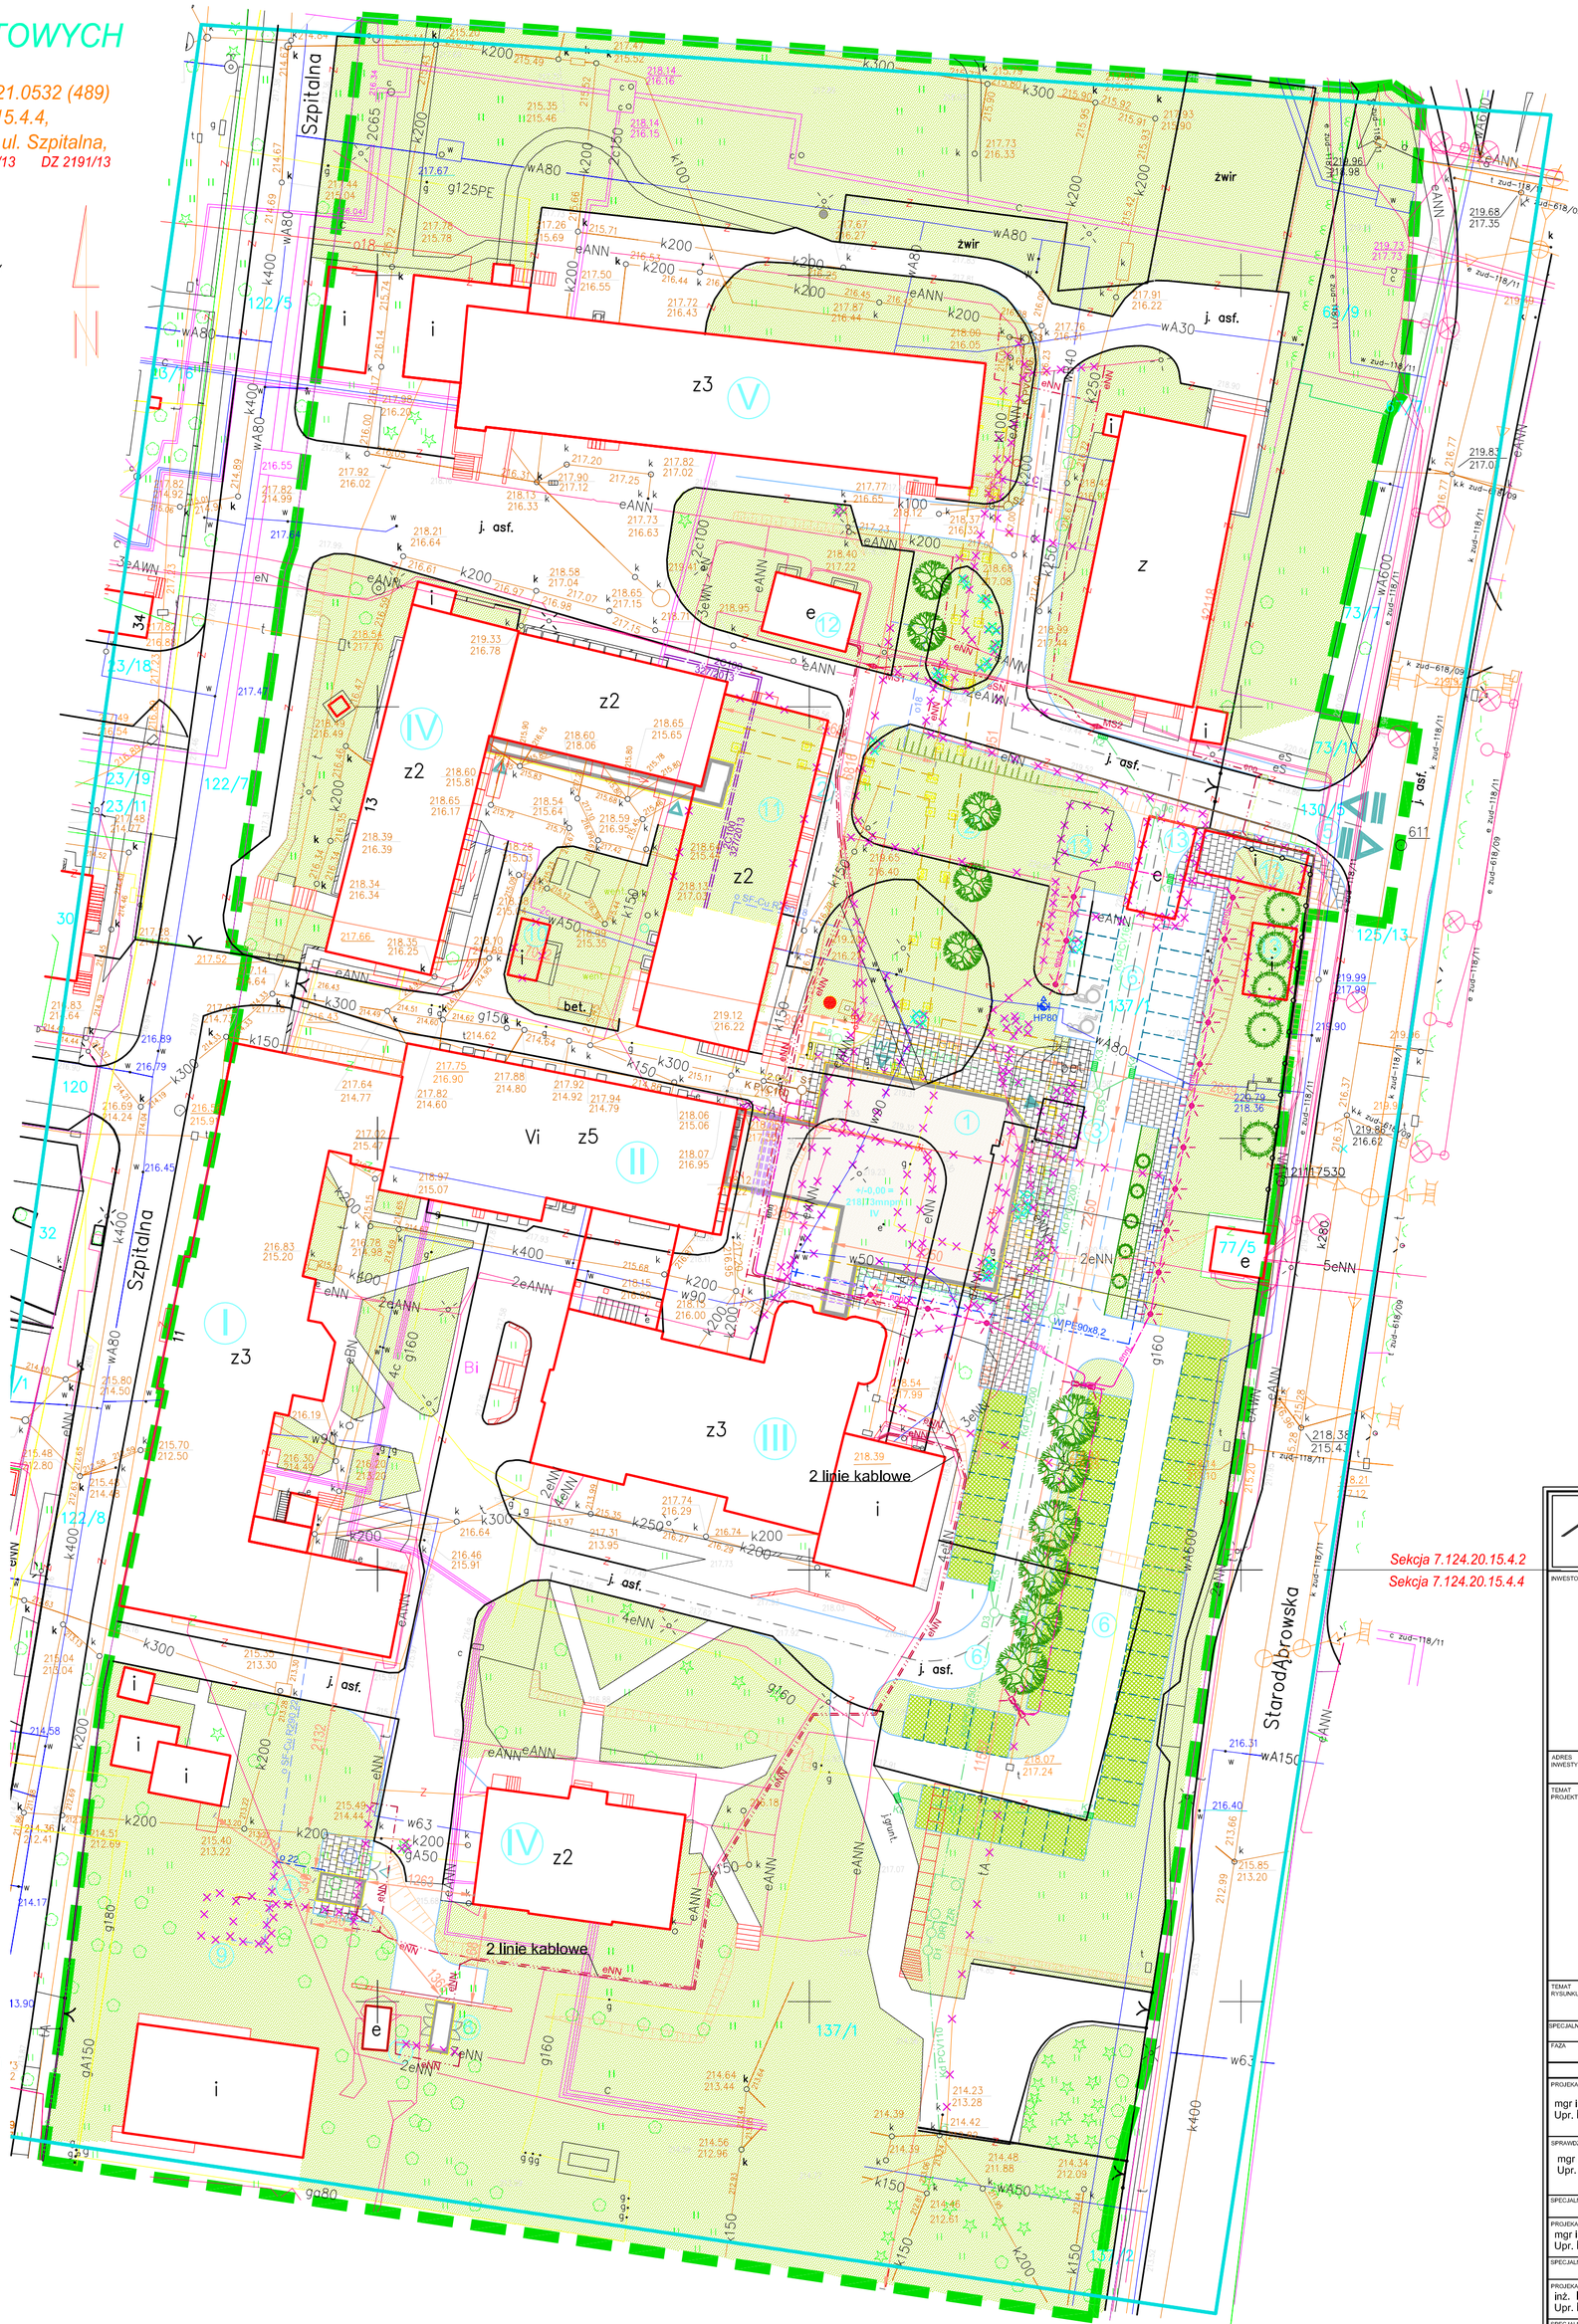

BUDYNKI ISTNIEJĄCE:
I. BUDYNEK GŁÓWNY
II. PAWILON I
III. CHIRURGIA
IV. ADMINISTRACJA
V. PAWILON II
VI. BUDYNEK KRWIODAWSTWA

BILANS TERENU DLA INWESTYCJI

1. POWIERZCHNIA DZIAŁKI.....32 761,00m2 (100%)

2. POWIERZCHNIA ZABUDOWY ISTNIEJĄCEJ.....6 120,00m2 (18,68%)
3. POWIERZCHNIA ZABUDOWY PROJEKTOWANEJ
I. BUDYNEK GŁOWNY Z PRZEWIĄZKAMI.....1088,32m2
II. BUDYNEK TLENOWNI.....28,36m2
III. AGREGAT PRĄDOTWÓRCZY.....27,00m2

SUMA POWIERZCHNI ZABUDOWY PROJEKTOWANEJ.....1143,68m2 (3,49%)
SUMA CAŁKOWITA POWIERZCHNI ZABUDOWY 7263,68m2

4. POWIERZCHNIA NAWIERZCHNI UTWARDZONYCH (DROGI, CHODNIKI, PARKING) PROJEKTOWANYCH.....3256,00m2
5. POWIERZCHNIA NAWIERZCHNI UTWARDZONYCH (DROGI, CHODNIKI, PARKING) ISTNIEJĄCYCH.....7346,32m2
SUMA POWIERZCHNI UTWARDZONYCH 10 602,32m2 (32,36%)

6. POWIERZCHNIA PARKINGÓW ZIELONYCH.....750,00m2
7. POWIERZCHNIA BIOLOGICZNIE CZYNNA.....14 143,00m2
SUMA POWIERZCHNI BIOLOGICZNIE CZYNNEJ.....14 893m2 (45,5%)

7. CAŁKOWITA ILOŚĆ WYZNACZONYCH MIEJSC PARKINGOWYCH.....126
W TYM NOWOPROJEKTOWANYCH.....75

AKKA
Pracownia Architektoniczna
31-153 Kraków, ul. Szlak 65
tel./fax. +48 (12) 632 18 53

INWESTOR: Specjalistyczny Szpital im. E. Szczeklika w Tarnowie, Ul. Szpitalna13, 33-100 Tarnów

ADRES INWESTYCJI: dz. nr 137/1 obr.164, Ul. Szpitalna, 33-100 Tarnów

TEMAT PROJEKTU: "BUDOWA NOWEGO BUDYNKU ZBLOKIEM OPERACYJNYM, SALAMI ZABIEGOWYMI, GABINETAMI SPECJALISTYCZNYMI I IZBĄ PRZYJĘĆ, BUDOWA PRZEWIĄZEK KOMUNIKACYJNYCH,BUDOWA TLENOWNI, ROZBIÓRKA ISTNIEJĄCEJ TLENOWNI, PRZEBUDOWA BUDYNKÓW PAWILONU I, II ORAZ BUDYNKU ADMINISTRACJI WRAZ Z NIEZBĘDNĄ INFRASTRUKTURĄ TECHNICZNĄ NA DZIAŁCE NR 137/1, OBRĘB 164 DLA SPECJALISTYCZNEGO SZPITALA IM. E. SZCZEKLIKA W TARNOWIE PRZY ULICY SZPITALNEJ 13 JAKO I ETAP INWESTYCJI "

TEMAT RYSUNKU: **PROJEKT ZAGOSPODAROWANIA TERENU** RZUT PODSTAWOWY

SPECJALNOŚĆ: ARCHITEKTURA | NR RYS.: **PZT-1**

FAZA: PROJ. BUDOWLANY

PROJEKTANT: mgr inż. arch. **Agata Kita Kosowska** Upr. MPOIA/058/2009

SPRAWDZAJĄCY: mgr inż. arch. **Andrzej Kosowski** Upr. MPOIA/011/2004

SPECJALNOŚĆ: INSTALACJE ELEKTRYCZNE

PROJEKTANT: mgr inż. **Piotr Sieradzki** Upr. Nr UAN-Upr 345/90

SPRAWDZAJĄCY: inż. **Leszek Szarski** Upr. nr GP.IV-63/342/76

SPECJALNOŚĆ: INSTALACJE SANITARNE

PROJEKTANT: inż. **Rafał Woźnica** Upr. MAP/0123/P00S/06

SPRAWDZAJĄCY: mgr inż. **Paweł Budziński** Upr. MAP/194/PWOS/11

SPECJALNOŚĆ: DROGOWA

PROJEKTANT: mgr inż. **Anna Mazur** Upr. 249/74

SPRAWDZAJĄCY: mgr inż. **Jan Okoński** Upr. 92/66

SKALA	REWIZJA	KOD PROJEKTU	DATA
1:500	000	1330	2013.09

PROJEKT JEST CHRONIONY PRAWEM AUTORSKIM ZGODNIE Z USTAWĄ Z DNIA 4 LUTEGO 1994 O PRAWIE AUTORSKIM I PRAWACH POKREWNYCH (DZ. U. 00.80.904 Z POZ.ZM.). NIE MOŻE BYĆ KOPIOWANY ANI ROZPOWSZECHNIANY BEZ PISEMNEJ ZGODY AUTORÓW.

PLIK NR: PLIK