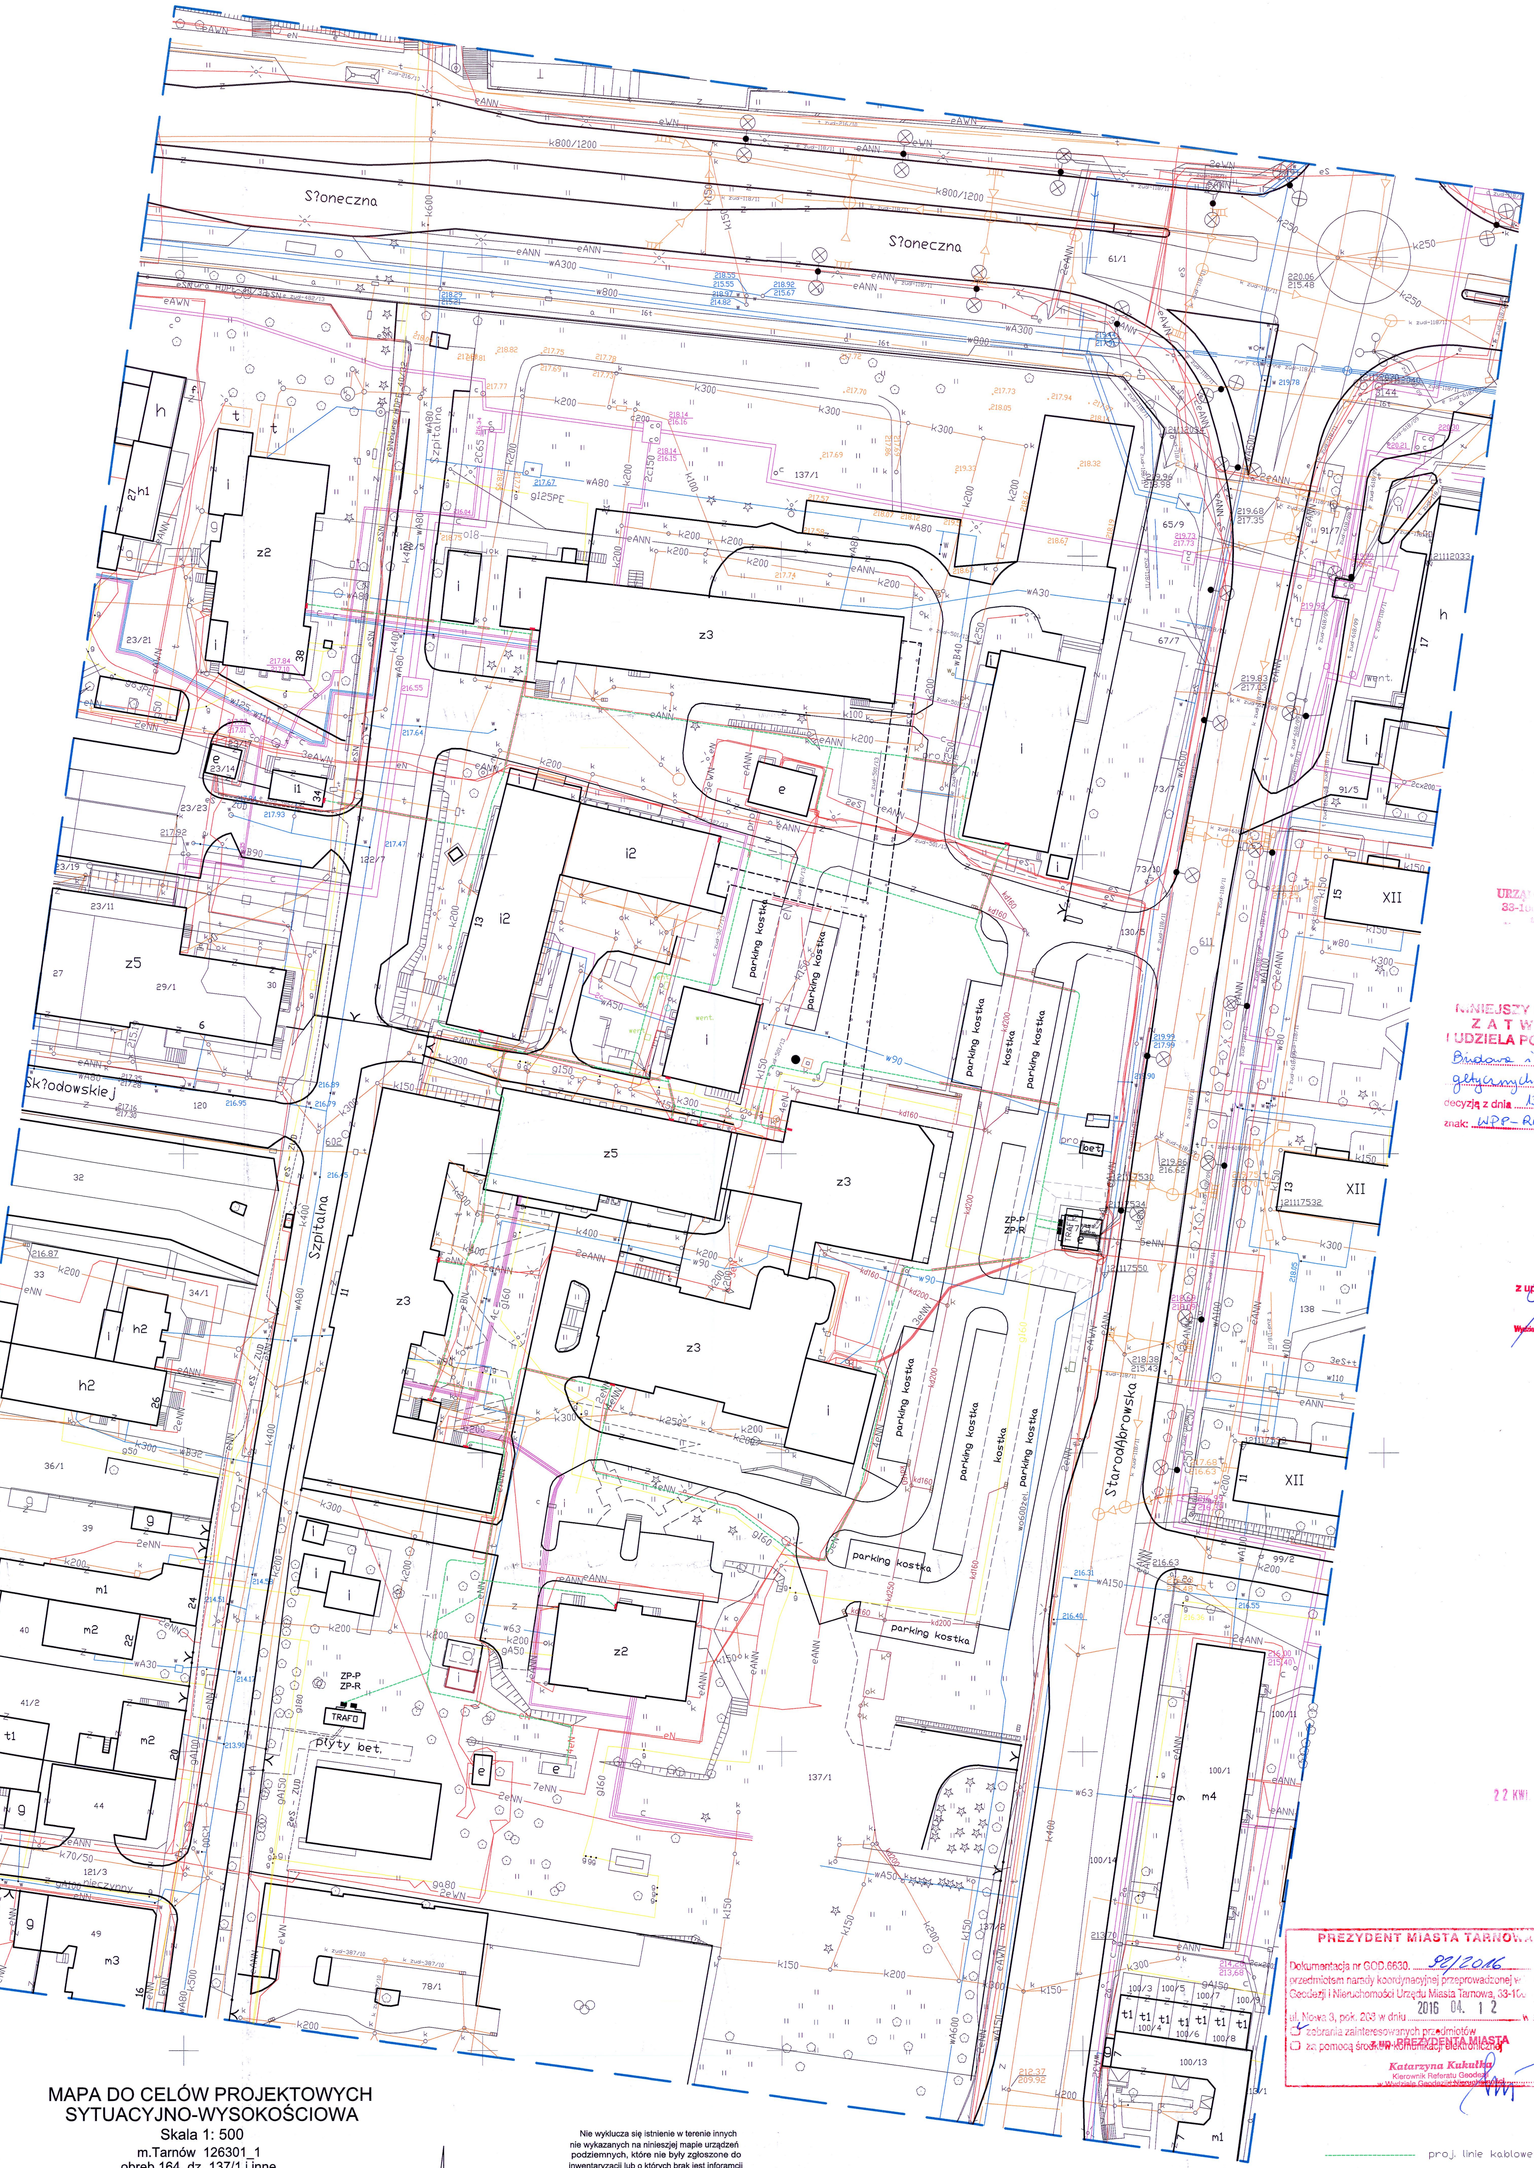


MAPA DO CELÓW PROJEKTOWYCH SYTUACYJNO-WYSOKOŚCIOWA

Skala 1: 500

m.Tarnów 126301_1
obręb 164, dz. 137/1 i inne

Sekcje '65': 174.121.0531 (488), 174.121.0532 (489), 174.121.0513 (458), 174.121.0514 (459)

Sekcje 2000: 7.124.20.15.4.1, 7.124.20.15.4.2, 7.124.20.15.4.3, 7.124.20.15.4.4

zakres opracow.

Układ współrzędnych: "2000"
Poziom odniesienia: Adriatyk
Tarnów, dn. 12.08.2015 r.

ID pracy: P.1263.2015.789
GOD.6640.3298.2015

Zaktualizowano w terenie na dzień 29.07.2015 r.

Uwaga: W Księdze Wieczystej prowadzonej dla działki 137/1 brak ustanowionych służebności gruntowych

Wykonawca:

GEO-PROJEKT TARNÓW S.C.
Rakoczy Sławomir, Rakoczy Olga
33-100 Tarnów, ul. Bernardyńska 15
tel./fax (014) 628-33-58 tel. (014) 628-33-59
NIP 870-198-20-98 geo-projekt.eu REGON 852737614

GEODETA UPRAWNIONY
mgr inż. Sławomir Rakoczy
Nr upr. 9166

Nie wyklucza się istnienie w terenie innych nie wykazanych na niniejszej mapie urządzeń podziemnych, które nie były zgłoszone do inwentaryzacji lub o których brak jest inforamcji w instytucjach branżowych.

Poświadcza się, że dokument został opracowany w wyniku prac geodezyjnych i kartograficznych, których rezultaty zawiera operat techniczny wpisany do ewidencji materiałów państwowego zasobu geodezyjnego i kartograficznego	
Organ prowadzący państwowy zasób geodezyjny i kartograficzny	PREZYDENT MIASTA TARNOWA
Identyfikator ewidencyjny materiału zasobu-operatu technicznego	P.1263.2015.789
Data wpisania operatu technicznego do ewidencji materiałów zasobu	2015.09.04

Licencja nr 3298/15

URZĄD MIASTA TARNOWA
33-100 Tarnów, ul. Nowa 3
tel. 14 68 62 400

NINIEJSZY PROJEKT BUDOWLANY ZATWIERDZA SIĘ I UDZIELA POZWOLENIA NA BUDOWĘ
Budowa i przebudowa elektroenergetycznych linii kablowych
decyzją z dnia 13 maja 2016 r.
znak: WPP-RBZ-T.6740.102.2016.KR

z up. PREZYDENTA MIASTA
Andrzej Banach
DYREKTOR
Wydziału Planowania Przestrzennego i Budownictwa

URZĄD MIASTA TARNOWA
33-100 Tarnów, ul. Nowa 3
tel. 14 68 62 400

WOJEWÓDZKI URZĄD OCHRONY ZABYTKÓW W KRAKOWIE
DELEGATURA W TARNOWIE
33-100 Tarnów, ul Konarskiego 15
tel./fax (014) 621-28-27
NIP 870-17-36-611 REGON 089315214

22 KWI 2016

Z up. Małopolskiego Wojewódzkiego Konserwatora Zabytków w Krakowie
KIEROWNIK DELEGATURY W TARNOWIE
mgr Andrzej Cetera

PREZYDENT MIASTA TARNOWA
Dokumentacja nr GOD.6630. 96/2016
przedmiotem narady koordynacyjnej przeprowadzonej w Geodezji i Nieruchomości Urzędu Miasta Tarnowa, 33-10
ul. Nowa 3, pok. 203 w dniu 2016 04 12
zebrania zainteresowanych przedmiotów
za pomocą środków komunikacji elektronicznej
z up. PREZYDENTA MIASTA
Katarzyna Kukułka
Kierownik Referatu Geodezji

USŁUGI PROJEKTOWE
Jacek Jarmuła
33-103 Tarnów, ul. Sokolego 12
Ident. 850167621 : tel. 625-11-40
NIP 873-163-85-37

Za zgodność z oryginałem
Jacek Jarmuła

proj. linie kablowe nN 0.4 kV
proj. rura ochronna na kablu

Temat:	Obiekt:
Budowa i przebudowa linii kablowych nN 0.4kV na terenie Specjalistycznego Szpitala im. Szczeklika w Tarnowie przy ul. Szpitalnej 13.	BUDOWA LINII KABLOWYCH nN 0.4kV.
	Rysunek: Projekt zagospodarowania terenu

Projektował	Uprawnienia	Data	Podpis	Skala
J. Jarmuła	A-NB-7342/21/91	III 2016		1:500
Sprawdził				Nr Rys.
R. Sowiński	MAP/0148/POOE/06	III 2016		1

PDF stworzony przez wersje demonstracyjna pdfFactory www.pdffactory.com