ZAGOSPODAROWANIE TERENU

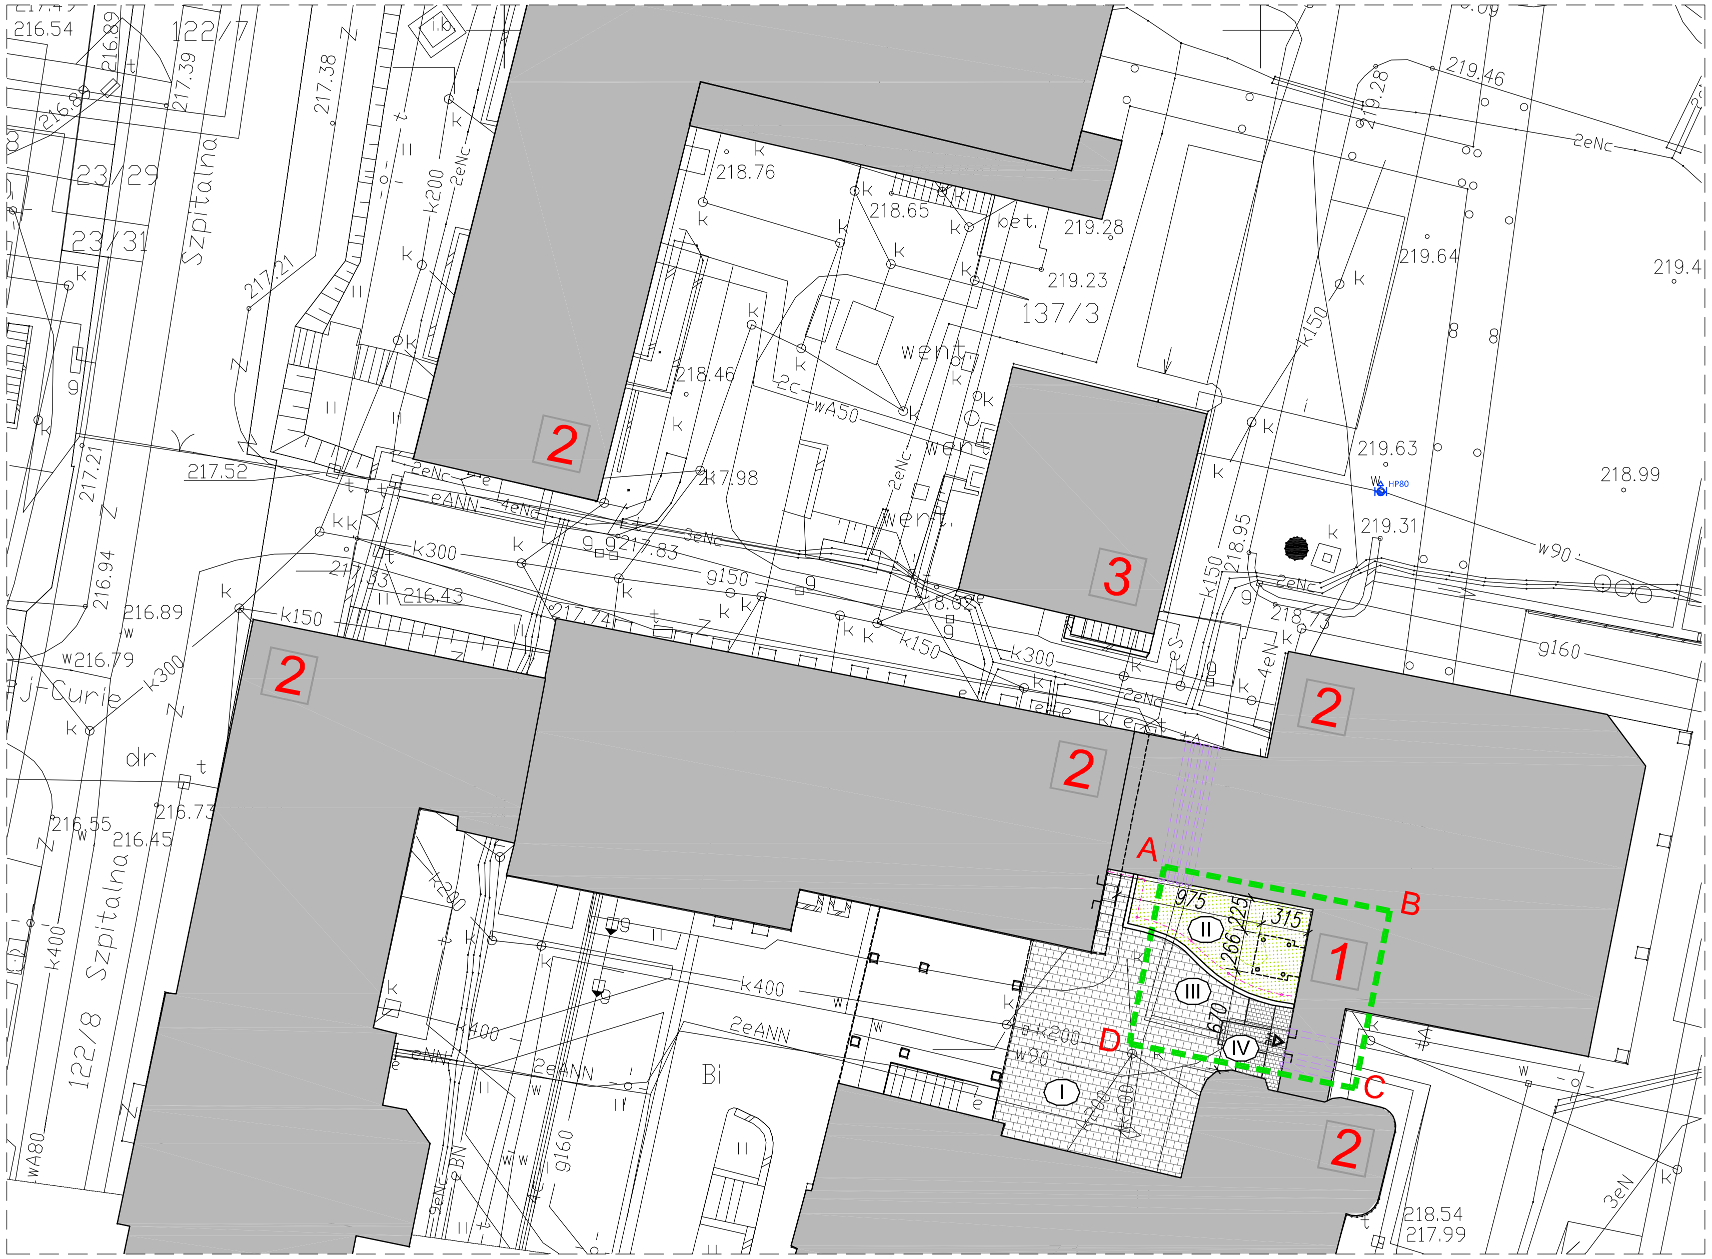

N

O E

S

ELEMENTY ZAGOSPODAROWANIA TERENU:

I. ISTNIEJĄCY DZIEDZINIEC (KOSTKA BETONOWA) – BEZ ZMIAN

II. TEREN ZIELONY (ROŚLINY OZDOBNE, OCZKO WODNE)

III. ISTNIEJĄCA PALISADA, OŚWIETLENIE NISKIE – BEZ ZMIAN

IV. ISTNIEJĄCA RAMPA I SCHODY PRZY BUDYNKU – BEZ ZMIAN

▬ ▬ ▬	ZAKRES OPRACOWANIA A–D
▭	PROJEKTOWANA BUDOWA WINDY ZEWNĘTRZNEJ
▨	NAWIERZCHNIA DZIEDZIŃCA, SCHODY, RAMPA
▧	NAWIERZCHNIE ZIELONE
◀ WE	WEJŚCIE EWAKUACYJNE, WEJŚCIE DO BUDYNKU
HP80	ISTNIEJĄCY HYDRANT ZEWNĘTRZNY

BILANS TERENU DLA INWESTYCJI

Powierzchnia działki nr 137/3 .... 32 366,00m2
Powierzchnia zabudowy istniejąca 6 120,00m2 (18.68%)
Powierzchnia biol. czynna terenu 14 075,00m2 (43,00%)
Powierzchnia zabudowy windy 8,00m2
Powierzchnia zabudowy (rozbudowa+winda) 1 144,68m2 (3.49%)
Ilość kondygnacji windy 2
Wysokość windy 12,25m
Poziom +/–0,00 (Pawilon Zabiegowy) 218,73mnpm

LEGENDA:

1 ▭	PROJEKTOWANA WINDA ZEWNĘTRZNA
2 ▬	ISTNIEJĄCE BUDYNKI SZPITALNE
3 ▬	ISTNIEJĄCY BUDYNEK SERWEROWNI SZPITALA
▧	ISTNIEJĄCA ZIELEŃ NISKA
▨	ISTNIEJĄCA NAWIERZCHNIA DZIEDZIŃCA

MAPA DO CELÓW PROJEKTOWYCH SYTUACYJNO-WYSOKOŚCIOWA

Skala 1: 500

m.Tarnów 126301_1

obręb 164, dz. 137/3

Sekcja 2000: 7.124.20.15.4.1, 7.124.20.15.4.2,
7.124.20.15.4.3, 7.124.20.15.4.4

- — — zakres opracow.

ID pracy: GOD.6640.103.2019

Układ współrzędnych: "2000"
Poziom odniesienia: Adriatyk
Tarnów, dn. 18.02.2019 r.

Zaktualizowano w terenie na dzień 15.02.2019 r.

Uwaga: Mapę do celów projektowych wykonano bez ustalenia obciążeń służebnościami gruntowymi

Wykonawca:

„GEO-PROJEKT" TARNÓW S.C.
Rakoczy Sławomir, Rakoczy Olga
33-100 Tarnów, ul. Bernardyńska 15
tel./fax (014) 628-33-58 tel. (014) 628-33-59
e-mail:geo@geo-projekt.eu
NIP 873-298-77-77 REGON 852737614

GEODETA UPRAWNIONY

mgr inż. Sławomir Rakoczy
Nr upr. 9166

Poświadcza się, że niniejszy dokument został opracowany w wyniku prac geodezyjnych i kartograficznych, których rezultaty zawiera operat techniczny wpisany do ewidencji materiałów państwowego zasobu geodezyjnego i kartograficznego	
Organ prowadzący państwowy zasób geodezyjny i kartograficzny	PREZYDENT MIASTA TARNOWA Wydział Geodezji i Nieruchomości Ośrodek Dokumentacji Geodezyjnej i Kartograficznej
Identyfikator ewidencyjny materiału zasobu	[illegible]. 2019.216
Data wpisania operatu technicznego do ewidencji materiałów zasobu	21 LUT. 2019
Imię, nazwisko i podpis osoby reprezentującej organ	z up. PREZYDENTA MIASTA Bogusław Siemek INSPEKTOR w Wydziale Geodezji i Nieruchomości

SCHEMAT

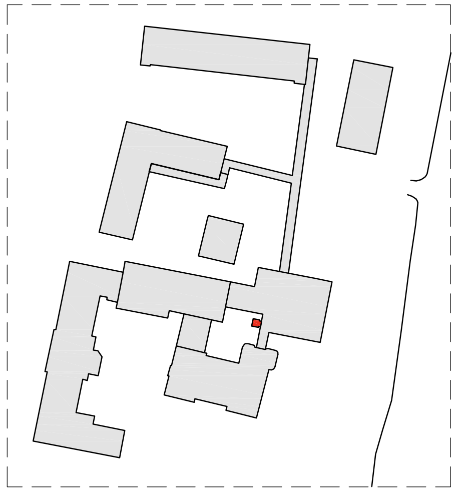

AKKA
Pracownia Architektoniczna
31-153 Kraków, ul. Szlak 65
tel. (12) 632 18 53
www.akka-architekci.pl

INWESTOR	Specjalistyczny Szpital im. E. Szczeklika w Tarnowie
ADRES INWESTYCJI	ul. Szpitalna 13, 33-100 Tarnów
TEMAT PROJEKTU	**BUDOWA WINDY ZEWNĘTRZNEJ PRZY BUDYNKU SZPITALNYM TZW. PAWILONIE ZABIEGOWYM WRAZ Z PRZEBUDOWĄ OTWORÓW W ŚCIANIE I NIEZBĘDNĄ INFRASTRUKTURĄ TECHNICZNĄ NA CZĘŚCI DZIAŁKI NR 137/3, OBRĘB 164 DLA SPECJALISTYCZNEGO SZPITALA IM. E. SZCZEKLIKA PRZY UL. SZPITALNEJ 13 W TARNOWIE**
TEMAT RYSUNKU	**PROJEKT ZAGOSPODAROWANIA TERENU**
BRANŻA	ARCHITEKTURA
FAZA	PROJEKT BUDOWLANY
NR RYS.	**A1-PZT**

PROJEKANT W SPECJALNOŚCI ARCHITEKTONICZNEJ	SPRAWDZAJĄCY W SPECJALNOŚCI ARCHITEKTONICZNEJ
mgr inż. arch. **Andrzej Kosowski** Upr. MPOIA/011/2004	mgr inż. arch. **Agata Kita Kosowska** Upr. MPOIA/058/2009

SKALA	REWIZJA	KOD PROJEKTU	DATA
1:500	000	1904	02.2019

PROJEKT JEST CHRONIONY PRAWEM AUTORSKIM ZGODNIE Z USTAWĄ Z DNIA 4 LUTEGO 1994 O PRAWIE AUTORSKIM I PRAWACH POKREWNYCH (DZ. U. 00.80.904 Z PÓŹ.ZM.) I NIE MOŻE BYC KOPIOWANY ANI ROZPOWSZECHNIANY BEZ PISEMNEJ ZGODY AUTORÓW