INWESTOR:
SPECJALISTYCZNY SZPITAL
im. Edwarda Szczeklika w TARNOWIE
ul. Szpitalna 13, 33-100 TARNÓW

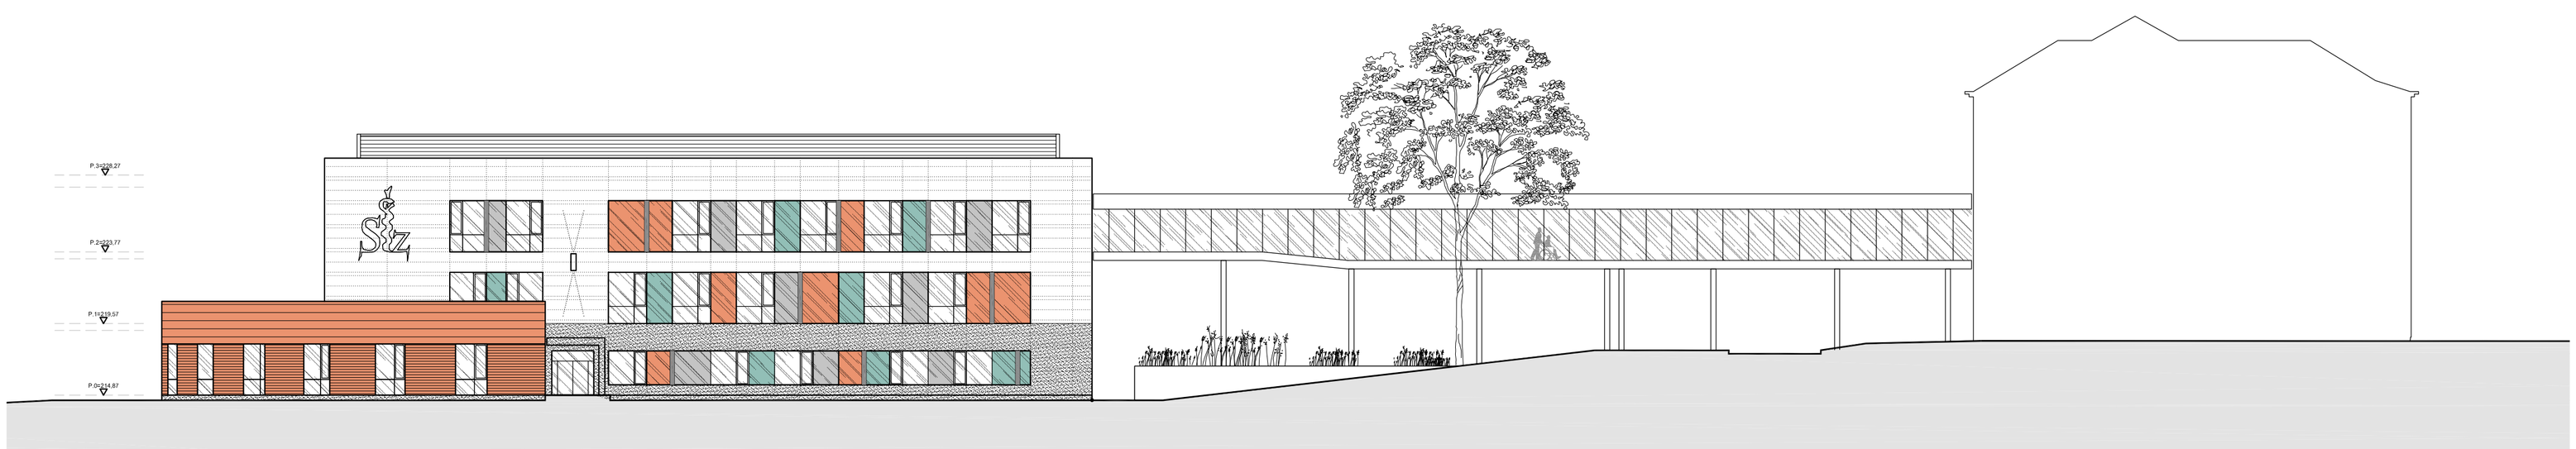

ELEWACJA WSCHODNIA - FRONTOWA

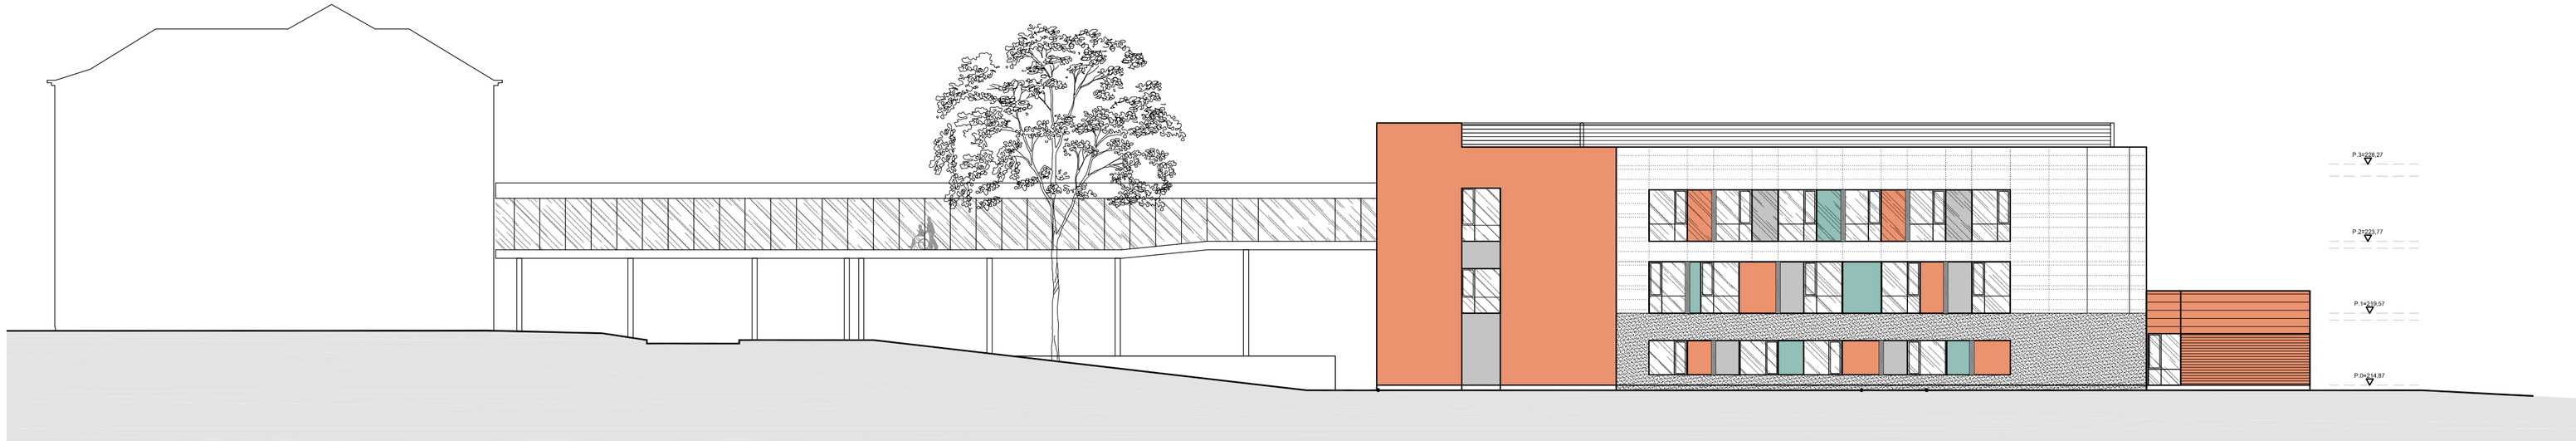

ELEWACJA ZACHODNIA

ELEWACJA PÓŁNOCNA

ELEWACJA POŁUDNIOWA

DATA: MARZEC 2017

AKKA PRACOWNIA ARCHITEKTONICZNA
mgr inż. arch. AGATA KOSOWSKA / mgr inż. arch. ANDRZEJ KOSOWSKI
31-153 KRAKÓW, UL. SZLAK 65 pracownia@akka-architekci.pl