LOKALIZACJA 1 : 1000

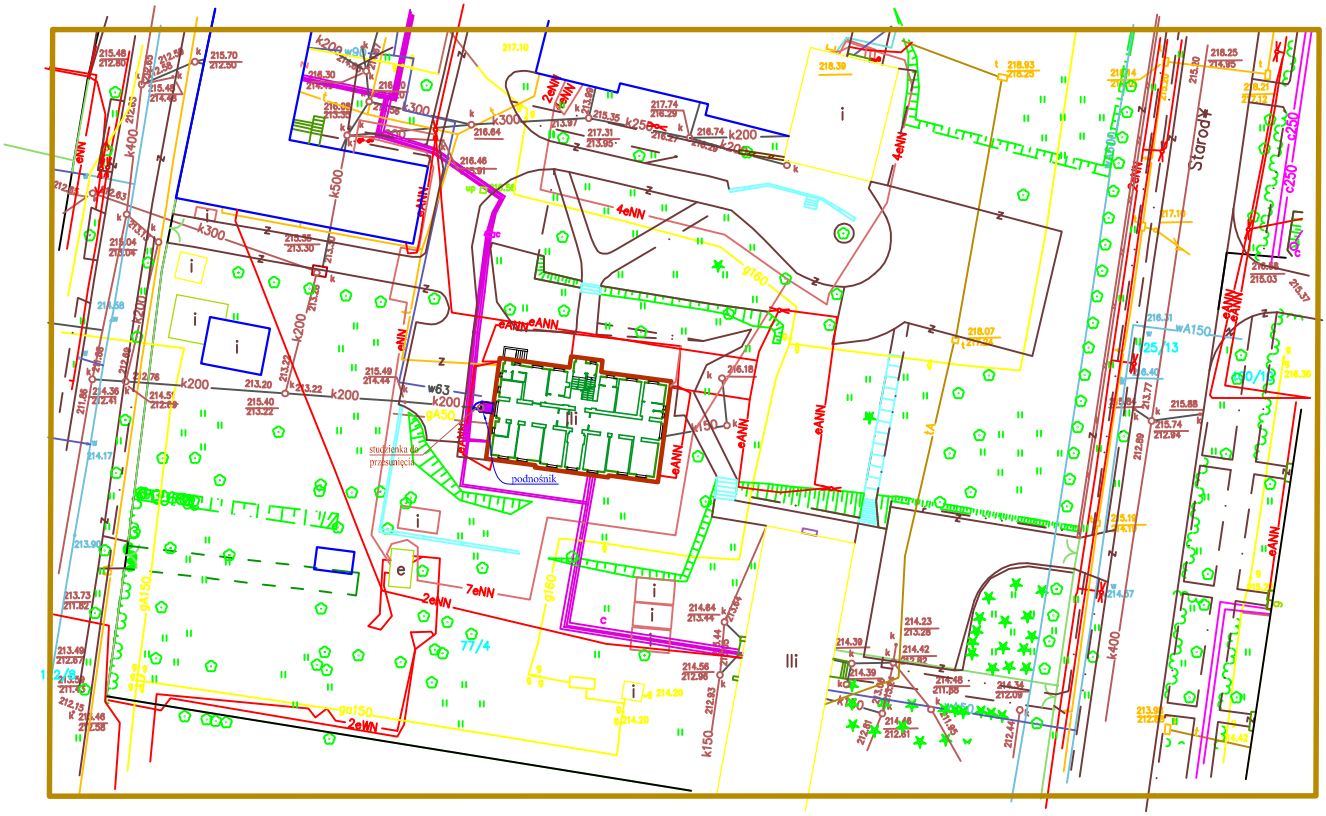

ORIENTACJA

przedmiot MONTAŻ PODNOŚNIKA DLA OSÓB NIEPEŁNOSPRAWNYCH	zakres architektura i konstrukcja	skala 1:1000	nr rysunku **1**	opis rysunku Sytuacja
temat/obiekt **Podnośnik śrubowy dla niepełnosprawnych** przy budynku -SZPITALNYM "I" TZW. KRWIODAWSTWO		data 02. 2018		
adres Szpital Specjalistyczny im. E.Szczeklika; Tarnów ul. Szpitalna 11 dz. Nr. 137/3; Obr.0164		Architektura projekt: mgr inż. arch. Małgorzata Bacik		**spec**. architektura **upr**. 293/2000
		Konstrukcja projekt: inż. Rajmund Scheffler		**spec**. konstrukcje budowlane **upr**. UAN-8346/120/88
		Stadium: Projekt wykonawczy		