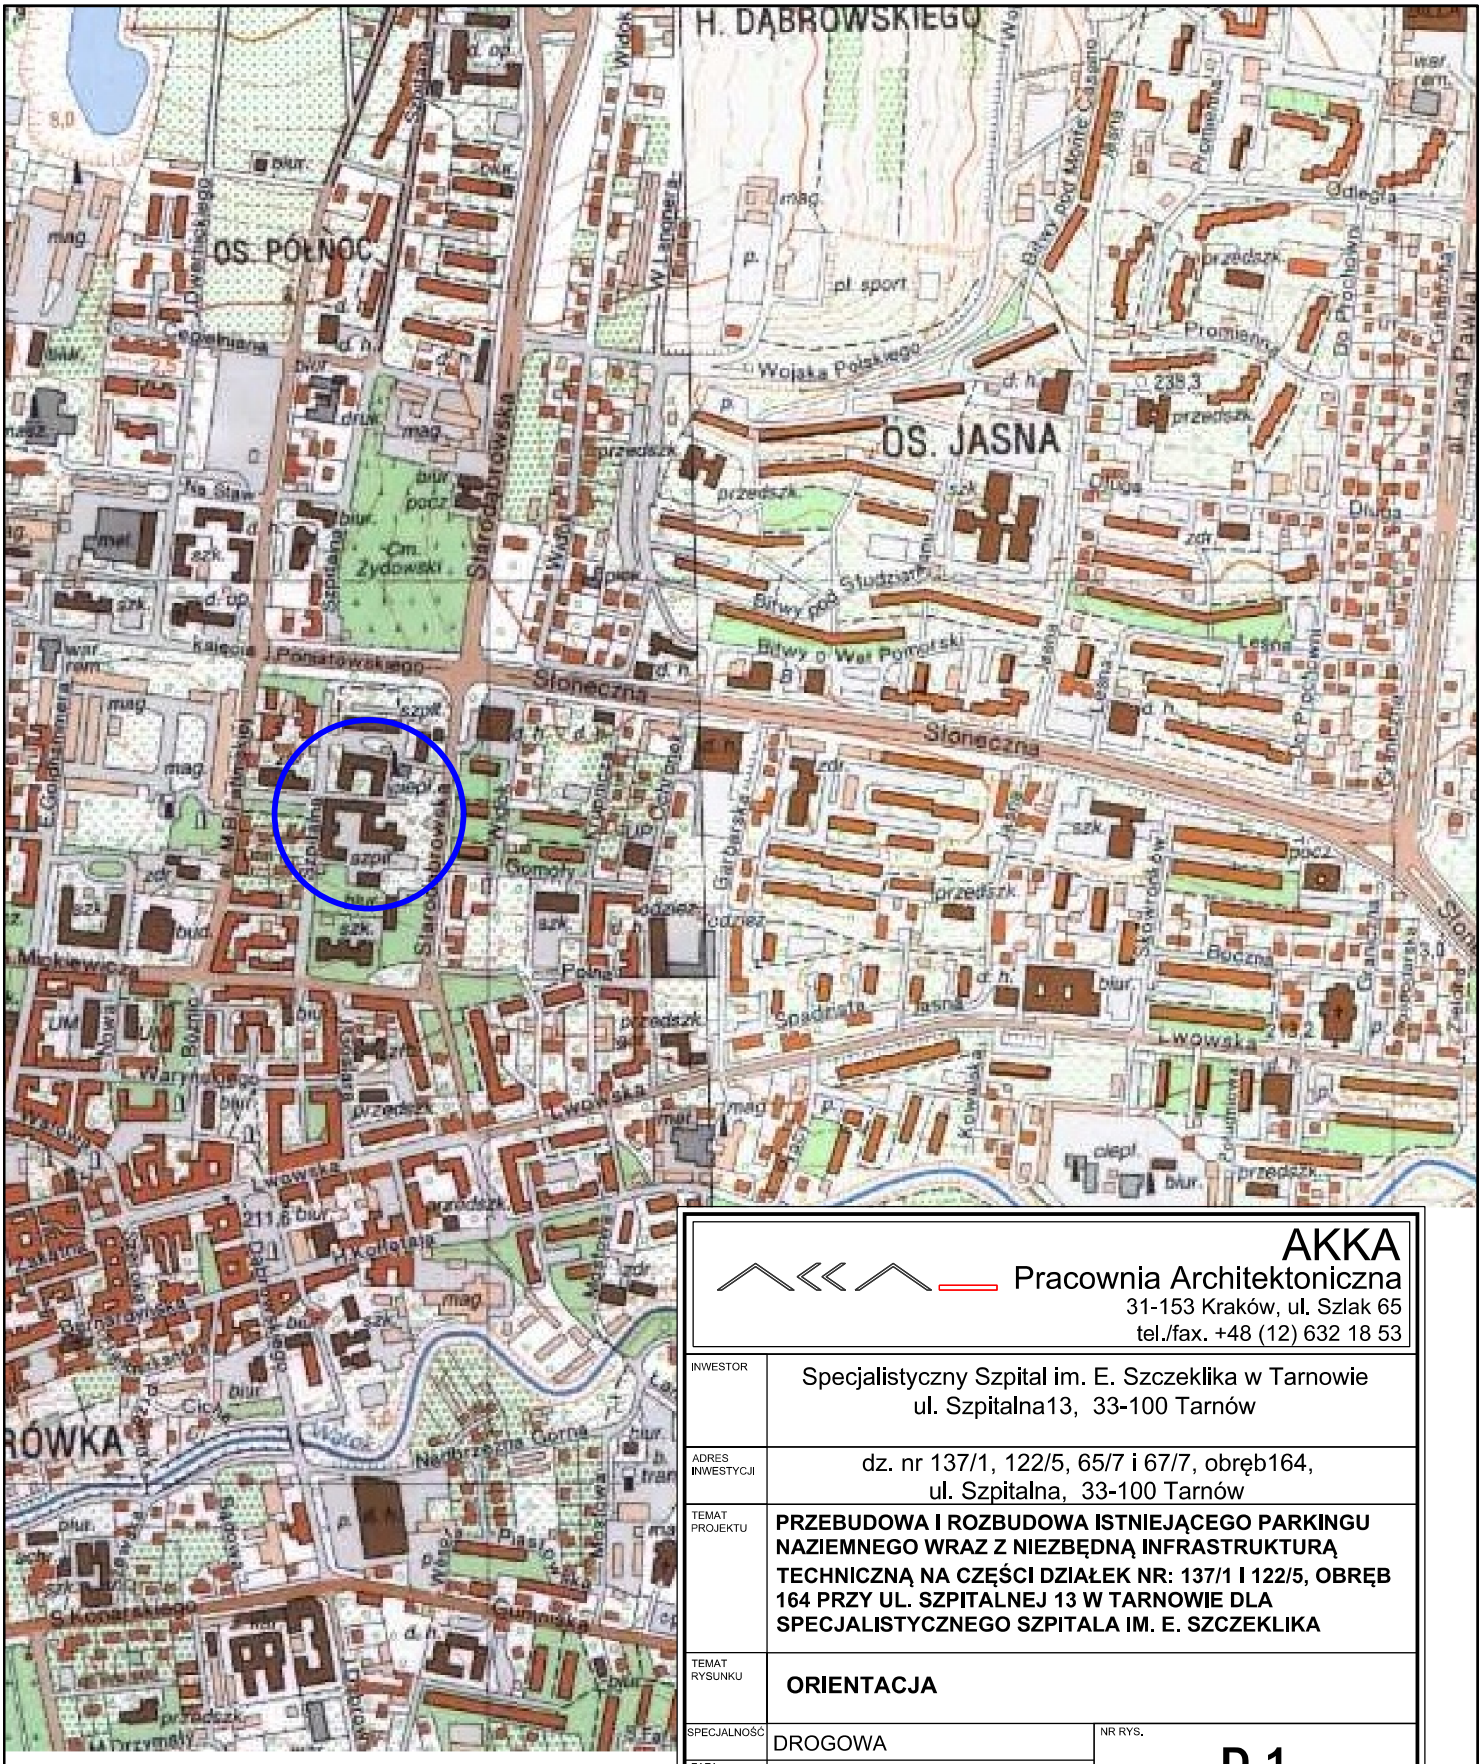

AKKA
Pracownia Architektoniczna
31-153 Kraków, ul. Szlak 65
tel./fax. +48 (12) 632 18 53

INWESTOR	Specjalistyczny Szpital im. E. Szczeklika w Tarnowie ul. Szpitalna13, 33-100 Tarnów
ADRES INWESTYCJI	dz. nr 137/1, 122/5, 65/7 i 67/7, obręb164, ul. Szpitalna, 33-100 Tarnów
TEMAT PROJEKTU	**PRZEBUDOWA I ROZBUDOWA ISTNIEJĄCEGO PARKINGU NAZIEMNEGO WRAZ Z NIEZBĘDNĄ INFRASTRUKTURĄ TECHNICZNĄ NA CZĘŚCI DZIAŁEK NR: 137/1 I 122/5, OBRĘB 164 PRZY UL. SZPITALNEJ 13 W TARNOWIE DLA SPECJALISTYCZNEGO SZPITALA IM. E. SZCZEKLIKA**
TEMAT RYSUNKU	**ORIENTACJA**
SPECJALNOŚĆ	DROGOWA
FAZA	BUDOWLANO-WYKONAW.
NR RYS.	**D-1**

PROJEKTANT: **mgr inż. Jakub Czernecki** **Upr. MAP/0273/PWOD/12**	
SPRAWDZAJĄCY: **mgr inż. Anna Mazur** **Upr. 249/74**	

SKALA	REWIZJA	KOD PROJEKTU	DATA
1:10 000	000	1511	2018.05

PROJEKT JEST CHRONIONY PRAWEM AUTORSKIM ZGODNIE Z USTAWĄ Z DNIA 4 LUTEGO 1994 O PRAWIE AUTORSKIM I PRAWACH POKREWNYCH (DZ. U. 00.80.904 Z POŹ.ZM.), I NIE MOŻE BYC KOPIOWANY ANI ROZPOWSZECHNIANY BEZ PISEMNEJ ZGODY AUTORÓW

PLIK NR: PLIK