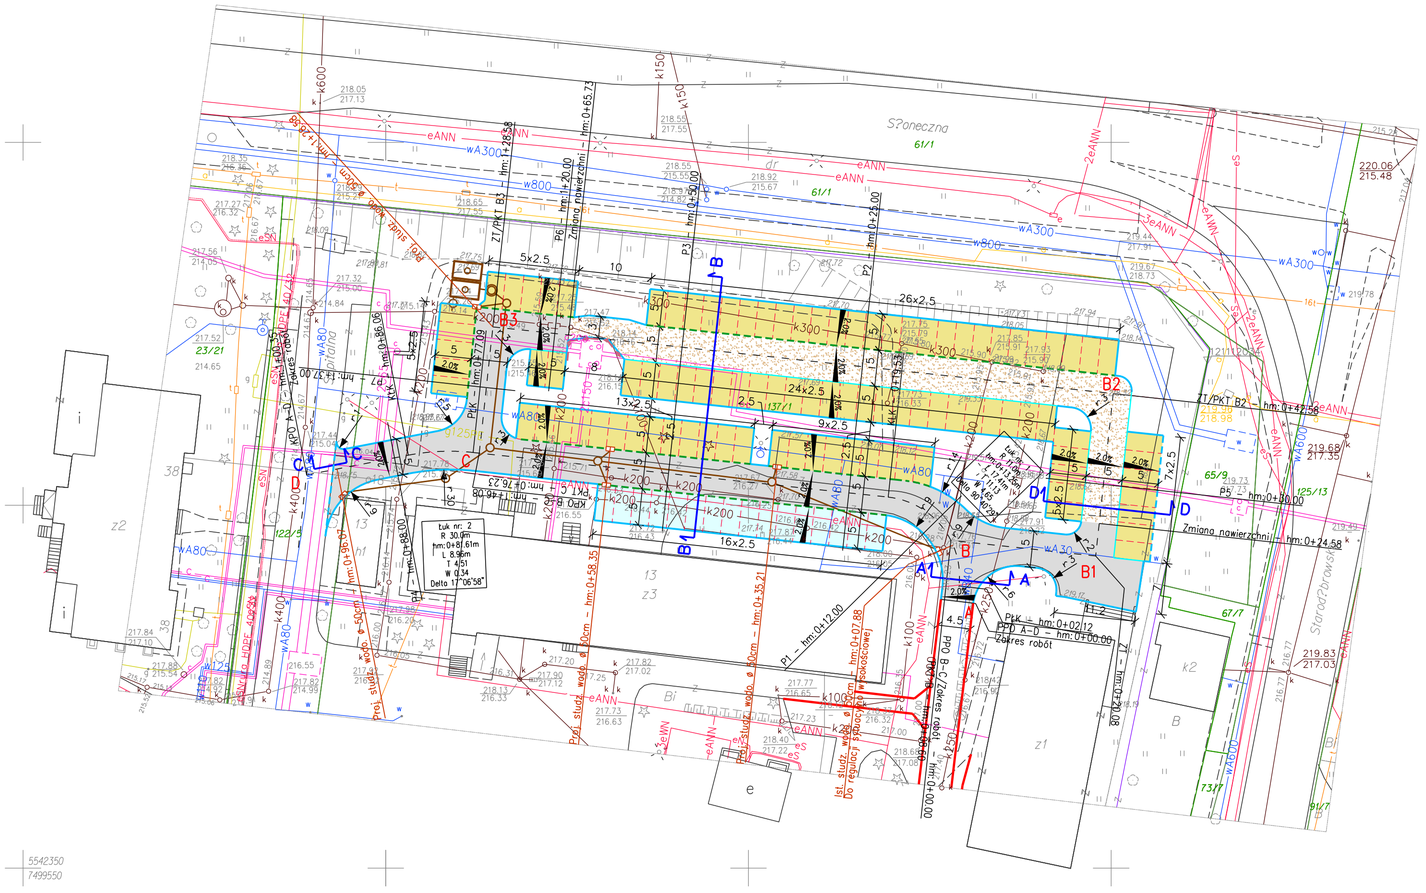

MAPA DO CELÓW PROJEKTOWYCH SYTUACYJNO-WYSOKOŚCIOWA

Skala 1: 500

m.Tarnów 126301_1

obręb 164, dz. 137/1 i inne

Sekcje '65': 164.343.1422(145)

Sekcje 2000: 7.125.20.25.1.2, 7.125.20.25.2.1, 7.125.20.25.1.4, 7.125.20.25.2.3

zakres opracow.

Układ współrzędnych: "2000"

ID pracy: P.1263.2015.610

Poziom odniesienia: Adriatyk

GOD.6640.2613.2015

Tarnów, dn. 19.05.2015 r.

Zaktualizowano w terenie na dzień 29.04.2015 r.

Uwaga: W Księdze Wieczystej prowadzonej dla działki 16/6 brak ustanowionych służebności gruntowych

Wykonawca:

GEO–PROJEKT TARNOW S.C. GEODETA UPRAWNIONY
Rakoczy Slowomir, Rakoczy Olga
33–100 Tarnow, ul. Bernardyńska 15
tel./fax (014) 628–33–58 tel. (014) 628–33–59
e–mail: geo@geo–projekt.eu
NIP 873–298–77–77 REGON 852737614
mgr inż. Sławomir Rakoczy
Nr upr. 9166

Nie wyklucza się istnienie w terenie innych nie wykazanych na niniejszej mapie urządzeń podziemnych, które nie były zgłoszone do inwentaryzacji lub o których brak jest inforamcji w instytucjach branżowych.

Poświadcza się, że dokument został opracowany w wyniku prac geodezyjnych i kartograficznych, których rezultaty zawiera operat techniczny wpisany do ewidencji materiałów państwowego zasobu geodezyjnego i kartograficznego	
Organ prowadzący państwowy zasób geodezyjny i kartograficzny	PREZYDENT MIASTA TARNOWA
Identyfikator ewidencyjny materiału zasobu-operatu technicznego	P.1263.2015.610
Data wpisania operatu technicznego do ewidencji materiałów zasobu	2015.06.24

Licencja nr 2613/15

LEGENDA:

- projektowana oś
- projektowany krawężnik betonowy 15/30cm
- projektowany krawężnik betonowy licowany 15/30cm
- ściek z dwóch rzędów kostki
- wyznaczenie stanowisk postojowych
- projektowane obrzeże betonowe 8/30cm
- zakres odrębnych robót
- projektowana studzienka wodościekowa typowa ø50cm
- projektowana bariera ochronna komory ciepłowniczej
- projektowana kanalizacja deszczowa wg odrębnego opracowania
- nawierzchnia jezdni manewrowych – kostka betonowa
- nawierzchnia jezdni manewrowych – tłuczeń
- nawierzchnia stanowisk postojowych – kostka betonowa
- nawierzchnia stanowisk postojowych – EKORASTER

AKKA
Pracownia Architektoniczna
31-153 Kraków, ul. Szlak 65
tel./fax. +48 (12) 632 18 53

INWESTOR: Specjalistyczny Szpital im. E. Szczeklika w Tarnowie ul. Szpitalna13, 33-100 Tarnów

ADRES INWESTYCJI: dz. nr 137/1, 122/5, 65/7 i 67/7, obręb164, ul. Szpitalna, 33-100 Tarnów

TEMAT PROJEKTU: **PRZEBUDOWA I ROZBUDOWA ISTNIEJĄCEGO PARKINGU NAZIEMNEGO WRAZ Z NIEZBĘDNĄ INFRASTRUKTURĄ TECHNICZNĄ NA CZĘŚCI DZIAŁEK NR: 137/1 I 122/5, OBRĘB 164 PRZY UL. SZPITALNEJ 13 W TARNOWIE DLA SPECJALISTYCZNEGO SZPITALA IM. E. SZCZEKLIKA**

TEMAT RYSUNKU: **PLAN SYTUACYJNY**

SPECJALNOŚĆ: DROGOWA

FAZA: BUDOWLANO-WYKONAW.

NR RYS.: **D-2**

PROJEKTANT: **mgr inż. Jakub Czernecki Upr. MAP/0273/PWOD/12**

SPRAWDZAJĄCY: **mgr inż. Anna Mazur Upr. 249/74**

SKALA	REWIZJA	KOD PROJEKTU	DATA
1:500	000	1511	2018.05

PROJEKT JEST CHRONIONY PRAWEM AUTORSKIM ZGODNIE Z USTAWĄ Z DNIA 4 LUTEGO 1994 O PRAWIE AUTORSKIM I PRAWACH POKREWNYCH (DZ. U. W.KI.-BW. Z 2006 Nr 1, 1 NIE MOŻE BYĆ KOPIOWANY ANI ROZPOWSZECHNIANY BEZ PISEMNEJ ZGODY AUTORÓW.

PLIK NR: PUK