Przekrój A – A

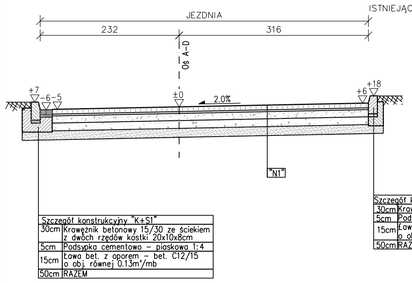

Szczegół konstrukcyjny "K+S1"	
30cm	Krawężnik betonowy 15/30 ze ściekiem z dwóch rzędów kostki 20x10x8cm
5cm	Podsypka cementowo – piaskowa 1:4
15cm	Ława bet. z oporem – bet. C12/15 o obj. równej 0.13m³/mb
50cm	RAZEM

Szczegół konstrukcyjny "K"	
30cm	Krawężnik betonowy 15/30cm
5cm	Podsypka cementowo-piaskowa 1:4
15cm	Ława z oporem z betonu C 12/15 o objętości 0.07 m3/mb
50cm	RAZEM

Przekrój C – C

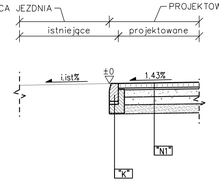

Przekrój D – D

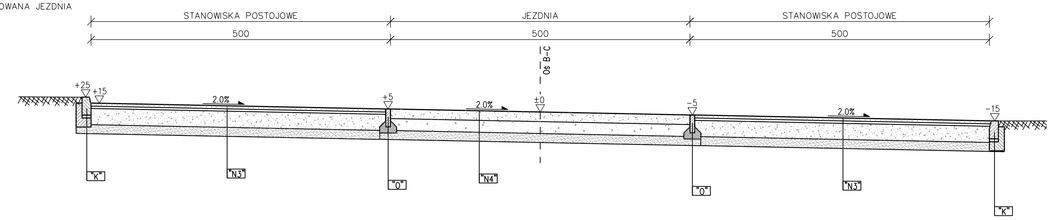

Detale w skali 1:25

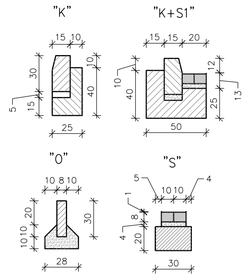

Przekrój B – B

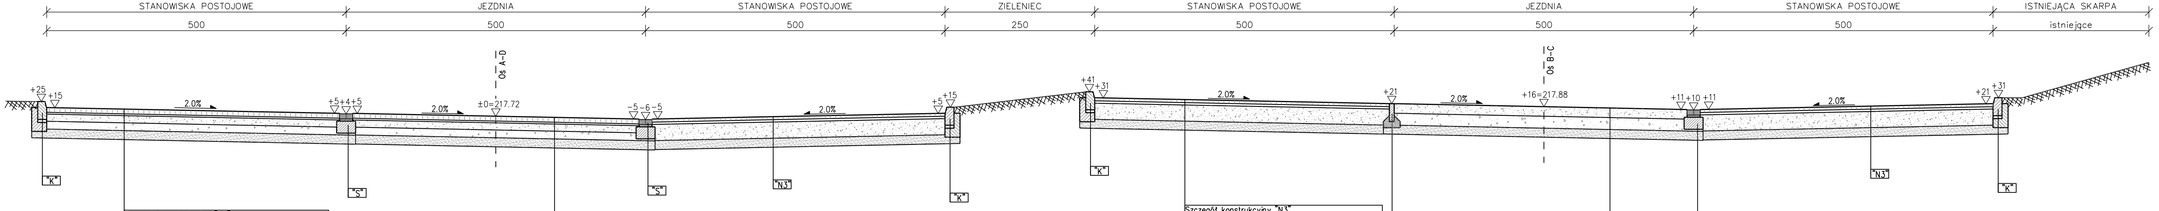

Szczegół konstrukcyjny "N2"	
8cm	Kostka brukowa betonowa szara/kolor
3cm	Podsypka cementowo piaskowa 1:4
10cm	Podbudowa z kruszywa fam. 0/31,5mm stabilizowanego mechanicznie
15cm	Podbudowa z kruszywa fam. 0/63mm stabilizowanego mechanicznie
15cm	Warstwa z gruntów stabilizowanych cementem Rm=2,5MPa
51cm	RAZEM

Szczegół konstrukcyjny "N1"	
8cm	Kostka brukowa betonowa szara
3cm	Podsypka cementowo piaskowa 1:4
10cm	Podbudowa z kruszywa fam. 0/31,5mm stabilizowanego mechanicznie
15cm	Podbudowa z kruszywa fam. 0/63mm stabilizowanego mechanicznie
15cm	Warstwa z gruntów stabilizowanych cementem Rm=2,5MPa
51cm	RAZEM

Szczegół konstrukcyjny "N3"	
5cm	Geokrata Ecoraster E50 lub równoważna wypełniona mieszanką piasku 70% oraz 30% warstwy wierzchniej z dodatkiem nawozu (50g/m2 np. nitrofoska lub podobny) obsiana trawą
4cm	podsypka piaskowo-humusowa 1:1
27cm	Mieszanka humusu 30% i kruszywa 31,5/63 70%
15cm	Warstwa z gruntów stabilizowanych cementem Rm=2,5MPa
51cm	RAZEM

Szczegół konstrukcyjny "O"	
30cm	Obrzeże betonowe 8/30 prostokątne
10cm	Podsypka cementowo-piaskowa 1:4
40cm	RAZEM

Szczegół konstrukcyjny "S"	
8cm	Ława rzędy kostki 20x10x8cm
5cm	Podsypka cementowo-piaskowa 1:4
20cm	Ława z oporem z betonu C 12/15 o objętości 0.06 m3/mb
33cm	RAZEM

Szczegół konstrukcyjny "N4"	
16cm	Podbudowa z kruszywa fam. 0/31,5mm stabilizowanego mechanicznie
20cm	Podbudowa z kruszywa fam. 0/63mm stabilizowanego mechanicznie
15cm	Warstwa z gruntów stabilizowanych cementem Rm=2,5MPa
51cm	RAZEM

AKKA
Pracownia Architektoniczna
31-153 Kraków, ul. Szlak 65
tel./fax. +48 (12) 632 18 53

INWESTOR	Specjalistyczny Szpital im. E. Szczeklika w Tarnowie ul. Szpitalna13, 33-100 Tarnów
ADRES INWESTYCJI	dz. nr 137/1, 122/5, 65/7 i 67/7, obręb164, ul. Szpitalna, 33-100 Tarnów
TEMAT PROJEKTU	**PRZEBUDOWA I ROZBUDOWA ISTNIEJĄCEGO PARKINGU NAZIEMNEGO WRAZ Z NIEZBĘDNĄ INFRASTRUKTURĄ TECHNICZNĄ NA CZĘŚCI DZIAŁEK NR: 137/1 I 122/5, OBRĘB 164 PRZY UL. SZPITALNEJ 13 W TARNOWIE DLA SPECJALISTYCZNEGO SZPITALA IM. E. SZCZEKLIKA**
TEMAT RYSUNKU	**PRZEKROJE KONSTRUKCYJNE**
SPECJALNOŚĆ	DROGOWA
NR RYS.	**D-3**
FAZA	BUDOWLANO-WYKONAW.

PROJEKTANTI	**mgr inż. Jakub Czernecki** Upr. MAP/0273/PWOD/12
SPRAWDZAJĄCY	**mgr inż. Anna Mazur** Upr. 249/74

SKALA	REWIZJA	NUM.PROJEKTU	DATA
1:50	000	1511	2018.05

PRAWA AUTORSKIE OSOBISTE I MAJĄTKOWE PRZYSŁUGUJĄ AUTOROWI I PODLEGAJĄ OCHRONIE NA PODSTAWIE USTAWY O PRAWIE AUTORSKIM I PRAWACH POKREWNYCH (DZ. U. 06 NR 90 POZ.631). KAŻDE UŻYCIE NIEZGODNE Z PRZEZNACZENIEM WYMAGA ZGODY AUTORA.

PLIK.DWG PLIK