MAPA DO CELÓW PROJEKTOWYCH SYTUACYJNO-WYSOKOŚCIOWA

Skala 1: 500

m.Tarnów 126301_1
obręb 164, dz. 137/1 i inne
Sekcje '65': 164.343.1422(145)
Sekcje 2000: 7.125.20.25.1.2, 7.125.20.25.2.1, 7.125.20.25.1.4, 7.125.20.25.2.3

zakres opracow.
ID pracy: P.1263.2015.610
GOD.6640.2613.2015

Układ współrzędnych: "2000"
Poziom odniesienia: Adriatyk
Tarnów, dn. 19.05.2015 r.

Zaktualizowano w terenie na dzień 29.04.2015 r.

Uwaga: W Księdze Wieczystej prowadzonej dla działki 16/6 brak ustanowionych służebności gruntowych

Wykonawca:

GEODETA UPRAWNIONY
mgr inż. Sławomir Rakoczy
Nr upr. 9166

Nie wyklucza się istnienia w terenie innych nie wykazanych na niniejszej mapie urządzeń podziemnych, które nie były zgłoszone do inwentaryzacji lub o których brak jest informacji w instytucjach branżowych.

Poświadcza się, że niniejszy dokument został opracowany w wyniku prac geodezyjnych i kartograficznych, których rezultaty zawiera operat techniczny wpisany do ewidencji materiałów państwowego zasobu geodezyjnego i kartograficznego

Organ prowadzący państwowy zasób geodezyjny i kartograficzny	PREZYDENT MIASTA TARNOWA
Identyfikator ewidencyjny materiału zasobu	P.1263. 2015.610
Data wpisania operatu technicznego do ewidencji materiałów zasobu	24 CZE 2015

z up. PREZYDENTA MIASTA
Bogdan Bednarz
ZASTĘPCA DYREKTORA
Wydziału Geodezji i Nieruchomości

TARNOWSKIE WODOCIĄGI
Sp. z o.o.
Tarnów, ul. Narutowicza 37
DZIAŁ TECHNICZNY

Uzgodniono 2016 -01- 21
TP/766/2364/2015/KK
z dn. 9.06.2015

WICEPREZES ZARZĄDU
Wicedyrektor Spółki
mgr inż. Piotr Frysztak

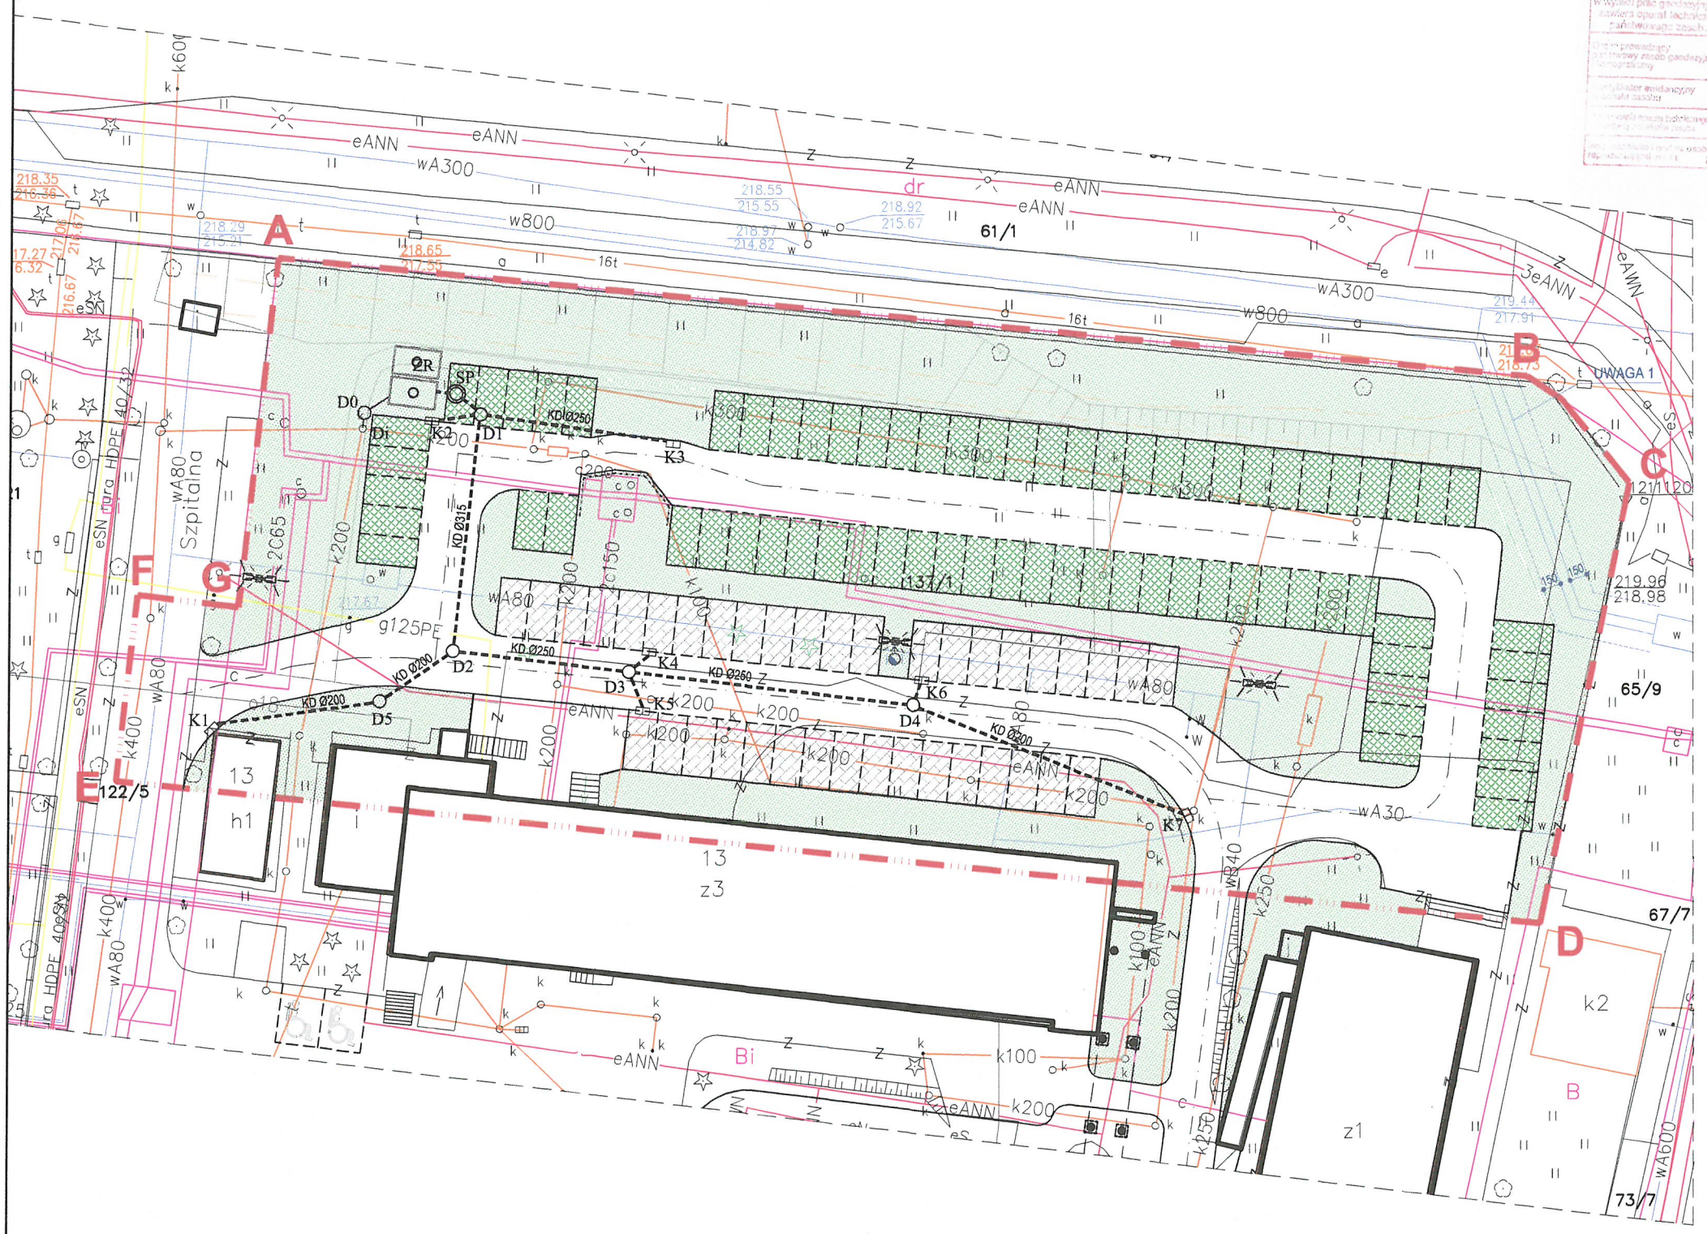

LEGENDA:

- PARKING Z KOSTKI BETONOWEJ
- PARKING ZIELONY TZW. ECORASTER
- DROGA DOJAZDOWA Z KOSTKI BETONOWEJ

PROJEKTOWANE ELEMENTY ZAGOSP. TERENU I INFRASTR. TECH.

A..G	GRANICA TERENU OBJĘTEGO INWESTYCJĄ
	DROGI PROJEKTOWANE
	TEREN BIOLOGICZNIE CZYNNY (TRAWNIK)
KD Ø...(200, 250)	PROJEKTOWANA KANALIZACJA OPADOWA
K1	STUDZIENKI WODOŚCIEKOWE
D1	STUDZIENKI KANALIZACYJNE: D1 - POŚREDNIE SP - STUDZIENKA POMIAROWA
	ZR- ZBIORNIK RETENCYJNY
	BARIERY OCHRONNE wg OPISU TECHNICZNEGO

UWAGA 1:
ISTNIEJĄCA MAGISTRALA WODOCIĄGOWA DN.800

JEŻELI ISTNIEJĄCY NASYP JEST MNIEJSZY, NIŻ 1,40m TO PODCZAS PRAC BUDOWLANYCH NALEZY WYKONAĆ WYMAGANY NASYP ZABEZPIECZAJACY (PRZEKRYCIE).

Nie wyklucza się istnienie w terenie innych nie wykazanych na niniejszej mapie urządzeń podziemnych, które nie były zgłoszone do inwentaryzacji lub o których brak jest informacji w instytucjach branżowych.

Poświadcza się, że dokument został opracowany w wyniku prac geodezyjnych i kartograficznych, których rezultaty zawiera operat techniczny wpisany do ewidencji materiałów państwowego zasobu geodezyjnego i kartograficznego	
Organ prowadzący państwowy zasób geodezyjny i kartograficzny	PREZYDENT MIASTA TARNOWA
Identyfikator ewidencyjny materiału zasobu-operatu technicznego	P.1263.2015.610
Data wpisania operatu technicznego do ewidencji materiałów zasobu	2015.06.24

Licencja nr 2613/15

AKKA
Pracownia Architektoniczna
31-153 Kraków, ul. Szlak 65
tel./fax. +48 (12) 632 18 53

INWESTOR	Specjalistyczny Szpital im. E. Szczeklika w Tarnowie ul. Szpitalna13, 33-100 Tarnów
ADRES INWESTYCJI	część dz. nr 137/1, 122/5, obręb164, ul. Szpitalna, 33-100 Tarnów
TEMAT PROJEKTU	**PRZEBUDOWA I ROZBUDOWA ISTNIEJĄCEGO PARKINGU NAZIEMNEGO WRAZ Z NIEZBĘDNĄ INFRASTRUKTURĄ TECHNICZNĄ NA CZĘŚCI DZIAŁEK NR: 137/1 I 122/5, OBRĘB 164 PRZY UL. SZPITALNEJ 13 W TARNOWIE DLA SPECJALISTYCZNEGO SZPITALA IM. E. SZCZEKLIKA**
TEMAT RYSUNKU	**PROJEKT ZAGOSPODAROWANIA TERENU**
SPECJALNOŚĆ	ARCHITEKTURA
FAZA	BUDOWLANY
NR RYS.	**A1_TW**

PROJEKANT
SPECJALNOŚĆ: ARCHITEKTONICZNA
mgr inż. arch. **Andrzej Kosowski**
Upr. MPOIA/011/2004

SPRAWDZAJĄCY
SPECJALNOŚĆ: ARCHITEKTONICZNA
mgr inż. arch. **Agata Kita Kosowska**
Upr. MPOIA/058/2009

SKALA	REWIZJA	KOD PROJEKTU	DATA
1:500	000	1511	2015.11

PROJEKT JEST CHRONIONY PRAWEM AUTORSKIM ZGODNIE Z USTAWĄ Z DNIA 4 LUTEGO 1994 O PRAWIE AUTORSKIM I PRAWACH POKREWNYCH (DZ. U. 00.80.904 Z PÓŹ.ZM.). I NIE MOŻE BYĆ KOPIOWANY ANI ROZPOWSZECHNIANY BEZ PISEMNEJ ZGODY AUTORÓW

PLIK NR: PLIK