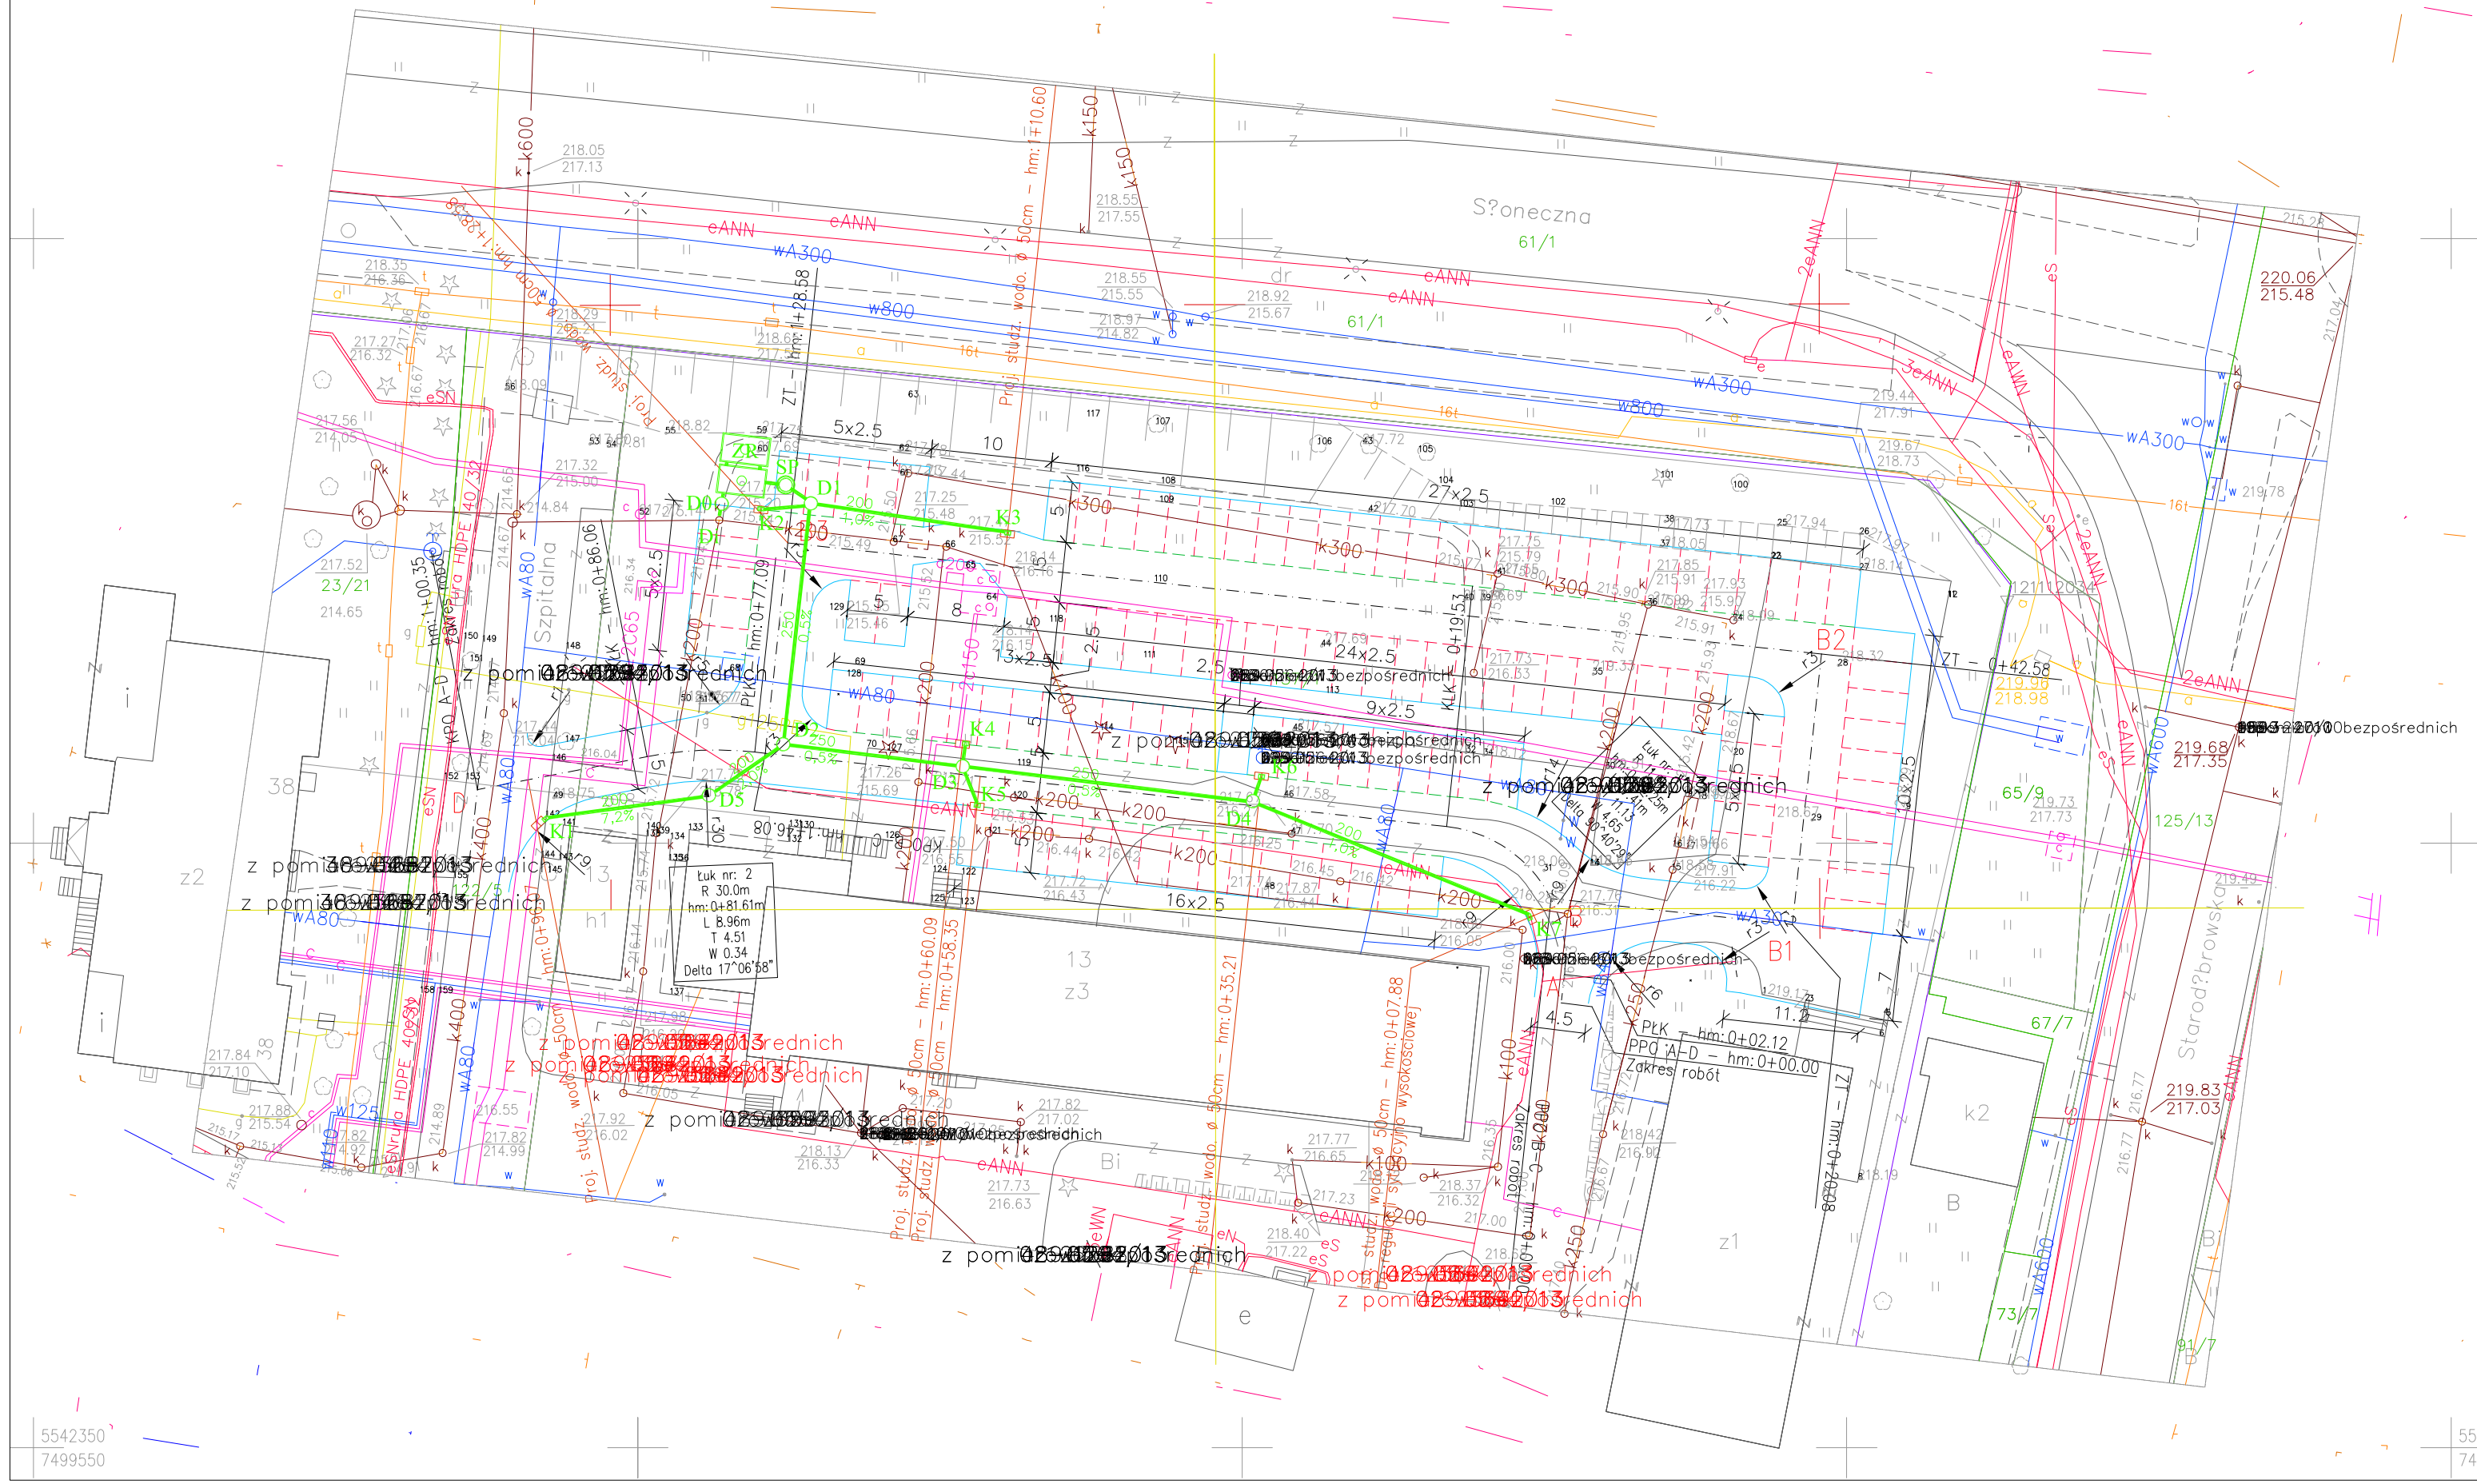

5542350
7499550

5542350
7499750

ID pracy: P.1263.2015.610
GOD.6640.2613.2015

Układ współrzędnych: 2000
Poziom odniesienia: Adriatyk
Tarnów, dn. 19.05.2015 r.

Zaktualizowano w terenie na dzień 29.04.2015 r.

Uwaga: W Księdze Wieczystej prowadzonej dla działki 16/6
brak ustanowionych służebności gruntowych

Wykonawca:

"GEO–PROJEKT TARN211W Sp. z o.o.
Rakoczy Sławomir, Rakoczy Olga
33–100 Tarnów, ul. Bernardyńska 15
tel./fax (014) 628–33–58 tel. (014) 628–33–59
e–mail: geo@geo–projekt.eu
NIP 873–29B–77–77 REGON 852737614

GEODETA UPRAWNIONY
mgr inż. Sławomir Rakoczy
Nr upr. 9166

Nie wyklucza się istnienie w terenie innych nie wykazanych na niniejszej mapie urządzeń podziemnych, które nie były zgłoszone do inwentaryzacji lub o których brak jest inforamcji w instytucjach branżowych.

Poświadcza się, że dokument został opracowany w wyniku prac geodezyjnych i kartograficznych, których rezultaty zawiera operat techniczny wpisany do ewidencji materiałów państwowego zasobu geodezyjnego i kartograficznego	
Organ prowadzący państwowy zasób geodezyjny i kartograficzny	PREZYDENT MIASTA TARNOWA
Identyfikator ewidencyjny materiału zasobu-operatu technicznego	P.1263.2015.610
Data wpisania operatu technicznego do ewidencji materiałów zasobu	2015.06.24

Licencja nr 2613/15

LEGENDA:

- projektowana oś
- projektowany krawężnik betonowy 15/30cm
- ściek z dwóch rzędów kostki
- wyznaczenie stanowisk postojowych
- projektowana studzienka wodościekowa typowa Ø50cm
- nawierzchnia jezdni manewrowych
- nawierzchnia stanowisk postojowych
- nawierzchnia stanowisk postojowych – EKORASTER

LEGENDA:

- PROJ. KANALIZACJA DESZCZOWA
- ZB – PROJ. ZBIORNIK RETENCYJNY V=19,0m3
- K1 – WPUSTY ULICZNE Ø500
- D7 – STUDZIE ZŁAZOWE Ø1000

AKKA
Pracownia Architektoniczna
31-153 Kraków, ul. Szlak 65
www.akka-architekci.pl tel./fax. +48 (12) 632 18 53

INWESTOR:
Specjalistyczny Szpital
im. E. Szczeklika w Tarnowie
Ul. Szpitalna13, 33-100 Tarnów

ADRES INWESTYCJI: Ul. Szpitalna, 33-100 Tarnów

TEMAT PRZEDMIOTU: **PROJEKT WYKONAWCZY PRZEBUDOWY I ROZBUDOWY PARKINGU NAZIEMNEGO ORAZ BUDOWY WJAZDU PRZY ULICY SZPITALNEJ WRAZ Z NIEZBĘDNĄ INFRASTRUKTURĄ TECHNICZNĄ NA DZIAŁKACH NR: 137/1, 122/5, 65/7 I 67/7, OBRĘB 164 PRZY UL. SZPITALNEJ 13 W TARNOWIE**

TEMAT RYSUNKU: SYTUACJA

SPECJALNOŚĆ: SANITARNA
FAZA: PROJ. WYKONAWCZY
NR RYS. **1**

PROJEKTANT:
inż. RAFAŁ WOŹNICA
specjalność instalacyjna
MAP/0123/POOS/06

SPRAWDZAJĄCY:
mgr. inż. PAWEŁ BUDZIŃSKI
specjalność instalacyjna
MAP/194/PWOS/11

SKALA	REWIZJA	KOD PROJEKTU	DATA
1:500	000	S	2015.11

PROJEKT JEST CHRONIONY PRAWEM AUTORSKIM ZGODNIE Z USTAWĄ O OCHRONIE PRAWA AUTORSKIEGO I PRAWACH POKREWNYCH (DZ. U. 00.80.904 Z POZ. 2NA.). KAŻDE UŻYCIE BEZ AUTORYZACJI AUTORA JEST ZABRONIONE

PLIK MS: PLIK