


POZIOM PORÓWNAWCZY 210,00 m.n.p.m.

| OZNACZENIA | RZĘDNA TERENU ISTNIEJĄCEGO | RZĘDNA TERENU PROJEKTOWANEGO | RZĘDNA DNA RURY | ZAGŁĘBIENIE | SPADEK ŚREDNICA MATERIAŁ | ODLEGŁOŚCI |
|---|---|---|---|---|---|---|
| Di D0 ZR SP D1 | 217,74 217,74 217,74 217,74 217,74 | 217,74 217,74 217,74 217,74 217,74 | 215,20 215,30 215,31 215,32 216,10 216,11 216,12 | 2,54 2,44 2,43 2,42 1,64 1,63 1,62 | 1,0% PVC110 | 0,00 1,3 1,1 1,7 2,6 |
| | | | | | 0,5% PVC250 | 20,0 |
| D2 | 217,60 | 217,60 | 216,22 | 1,38 | | |
| | | | | | 0,5% PVC250 | 14,80 |
| D3 | 217,30 | 217,30 | 216,29 | 1,01 | | |
| | | | | | | 24,30 |
| D4 | 217,60 | 217,60 | 216,41 | 1,19 | | |
| | | | | | 3,2% PVC200 | 24,60 |
| K7 | 218,00 | 218,00 | 217,20 | 0,80 | | |
| D4 | 217,60 | 217,60 | 216,41 | 1,19 | | 0,00 |
| | | | | | 2,0% PVC200 | 2,30 |
| K6 | 217,58 | 217,58 | 216,46 | 1,12 | | |
| D3 | 217,30 | 217,30 | 216,29 | 1,01 | | 0,00 |
| | | | | | 1,0% PVC200 | 3,5 |
| K5 | 217,30 | 217,30 | 216,32 | 0,98 | | |
| D3 | 217,30 | 217,30 | 216,29 | 1,01 | | 0,00 |
| | | | | | 1,0% PVC200 | 2,00 |
| K4 | 217,30 | 217,30 | 216,31 | 0,99 | | |
| D2 | 217,60 | 217,60 | 216,22 | 1,38 | | 0,00 |
| | | | | | 2,0% PVC200 | 7,30 |
| D5 | 217,70 | 217,70 | 216,37 | 1,33 | | |
| | | | | | 7,2% PVC200 | 13,50 |
| K1 | 218,75 | 218,75 | 217,35 | 1,40 | | |
| D1 | 217,74 | 217,74 | 216,12 | 1,62 | | 0,00 |
| | | | | | 1,0% PVC200 | 16,50 |
| K3 | 217,47 | 217,47 | 216,28 | 1,75 | | |
| D1 | 217,74 | 217,74 | 216,12 216,42 | 1,62 1,32 | | 0,00 |
| | | | | | 1,0% PVC200 | 4,10 |
| K2 | 217,74 | 217,74 | 216,46 | 1,21 | | |

## SZCZEGÓŁ UŁOŻENIA RUR
SKALA 1:20

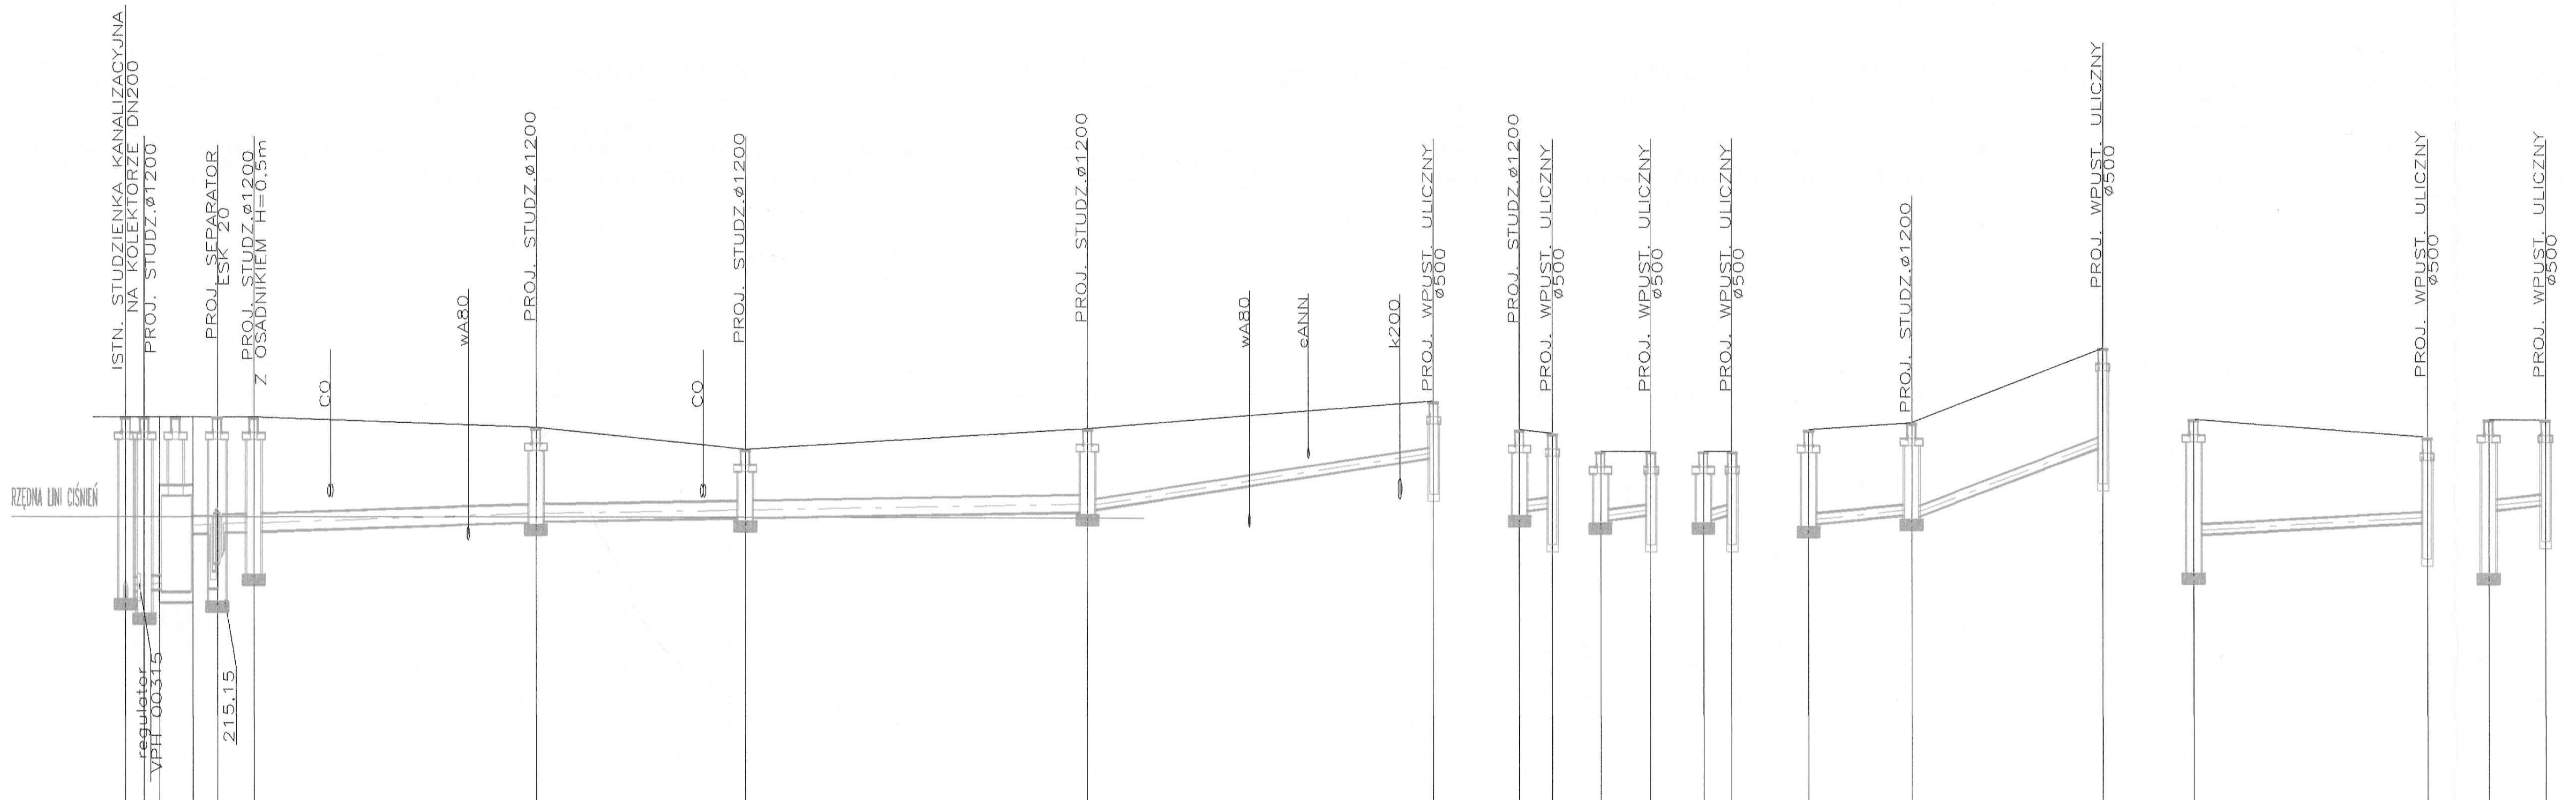


TARNOWSKIE WODOCIĄGI Sp. z o.o. Tarnów, ul. Narutowicza 37 DZIAŁ TECHNICZNY

AKKA
Pracownia Architektoniczna
31-153 Kraków, ul. Szlak 65
tel./fax. +48 (12) 632 18 53
www.akka-architekci.pl

INWESTOR: Specjalistyczny Szpital im. E. Szczeklika w Tarnowie, Ul. Szpitalna13, 33-100 Tarnów

ADRES INWESTYCJI: Ul. Szpitalna, 33-100 Tarnów

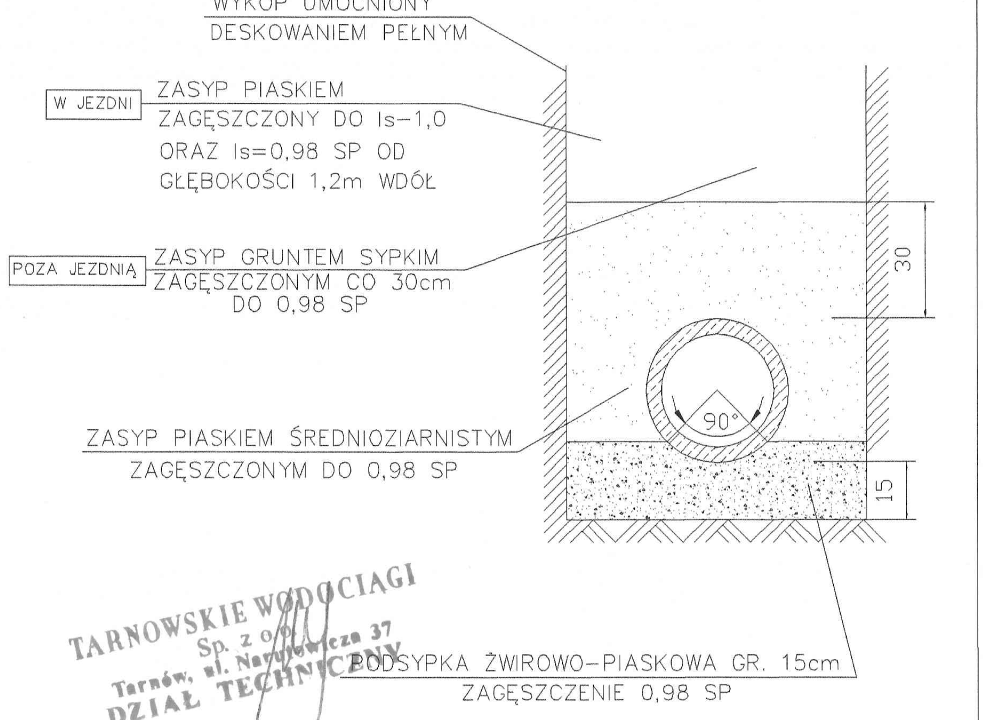TEMAT PROJEKTU: PROJEKT WYKONAWCZY PRZEBUDOWY I ROZBUDOWY PARKINGU NAZIEMNEGO ORAZ BUDOWY WJAZDU PRZY ULICY SZPITALNEJ WRAZ Z NIEZBĘDNĄ INFRASTRUKTURĄ TECHNICZNĄ NA DZIAŁKACH NR: 137/1, 122/5, 65/7 I 67/7, OBRĘB 164 PRZY UL. SZPITALNEJ 13 W TARNOWIE

TEMAT RYSUNKU: **PROFIL PRZYŁACZA KANALIZACJI**

SPECJALNOŚĆ: SANITARNA | NR RYS.: 1
FAZA: PROJ. WYKONAWCZY

PROJEKTANT: inż. RAFAŁ WOŹNICA, specjalność instalacyjna, MAP/0123/POOS/06

SPRAWDZAJĄCY: mgr. inż. PAWEŁ BUDZIŃSKI, specjalność instalacyjna, MAP/194/PWOS/11

| SKALA | REWIZJA | KOD PROJEKTU | DATA |
|---|---|---|---|
| 1:100/500 | 000 | S | 2015.11 |

PROJEKT JEST CHRONIONY PRAWEM AUTORSKIM ZGODNIE Z USTAWĄ Z DNIA 4 LUTEGO 1994 O PRAWIE AUTORSKIM I PRAWACH POKREWNYCH (DZ. U. 00.80.904 Z POZ.ZM.). I NIE MOŻE BYĆ KOPIOWANY ANI ROZPOWSZECHNIANY BEZ PISEMNEJ ZGODY AUTORÓW

PLIK NR: PLIK