DETAL BARIERY OCHRONNEJ - PRZEKRÓJ

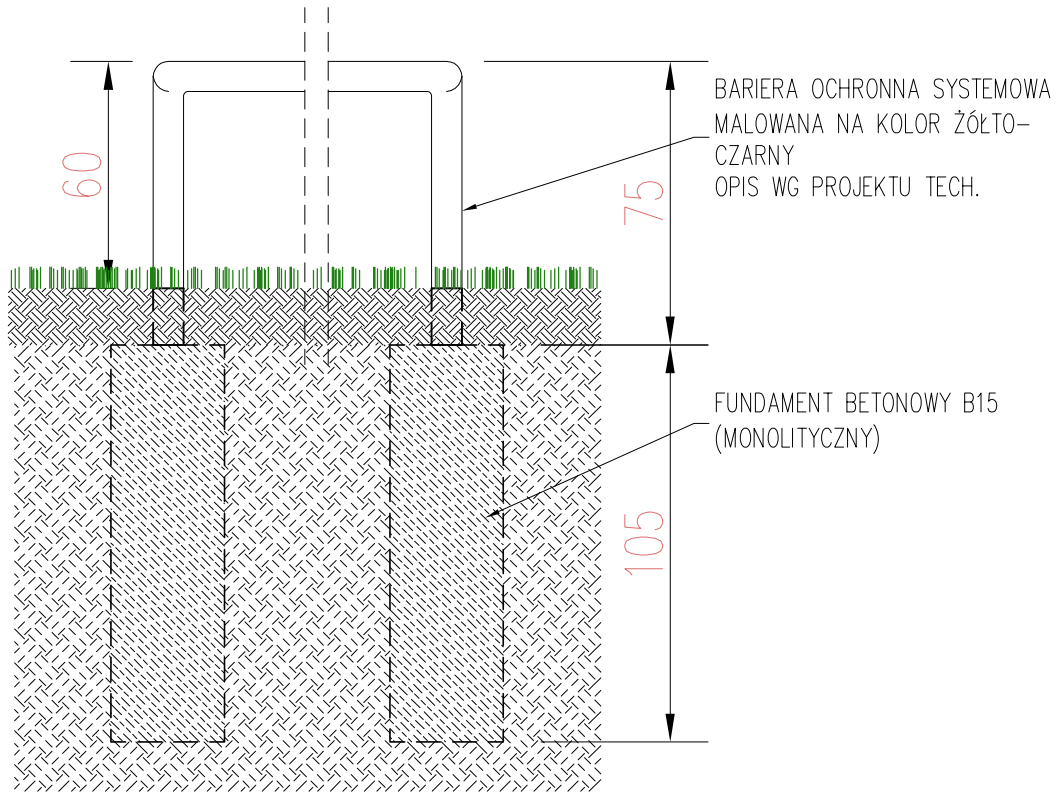

DETAL NAWIERZCHNI - MIEJSCE POSTOJOWE

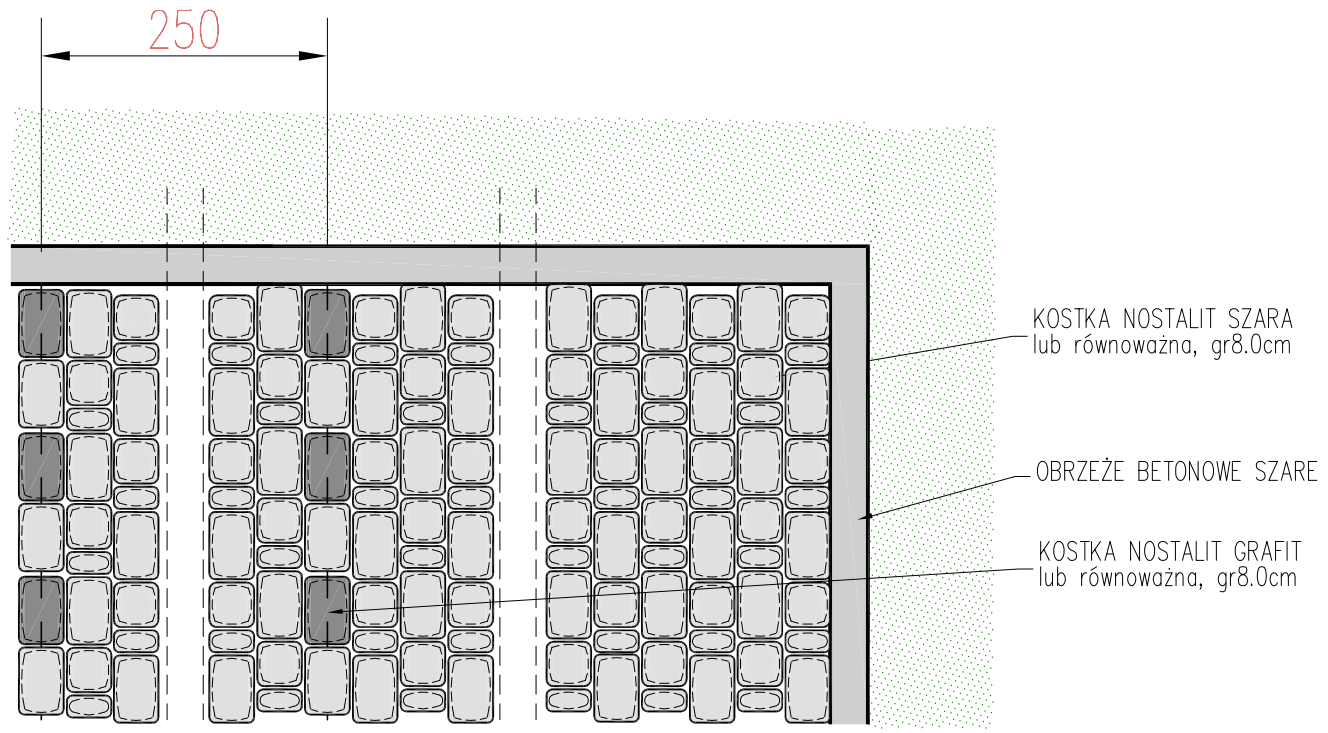

DETAL BARIERY OCHRONNEJ - RZUT

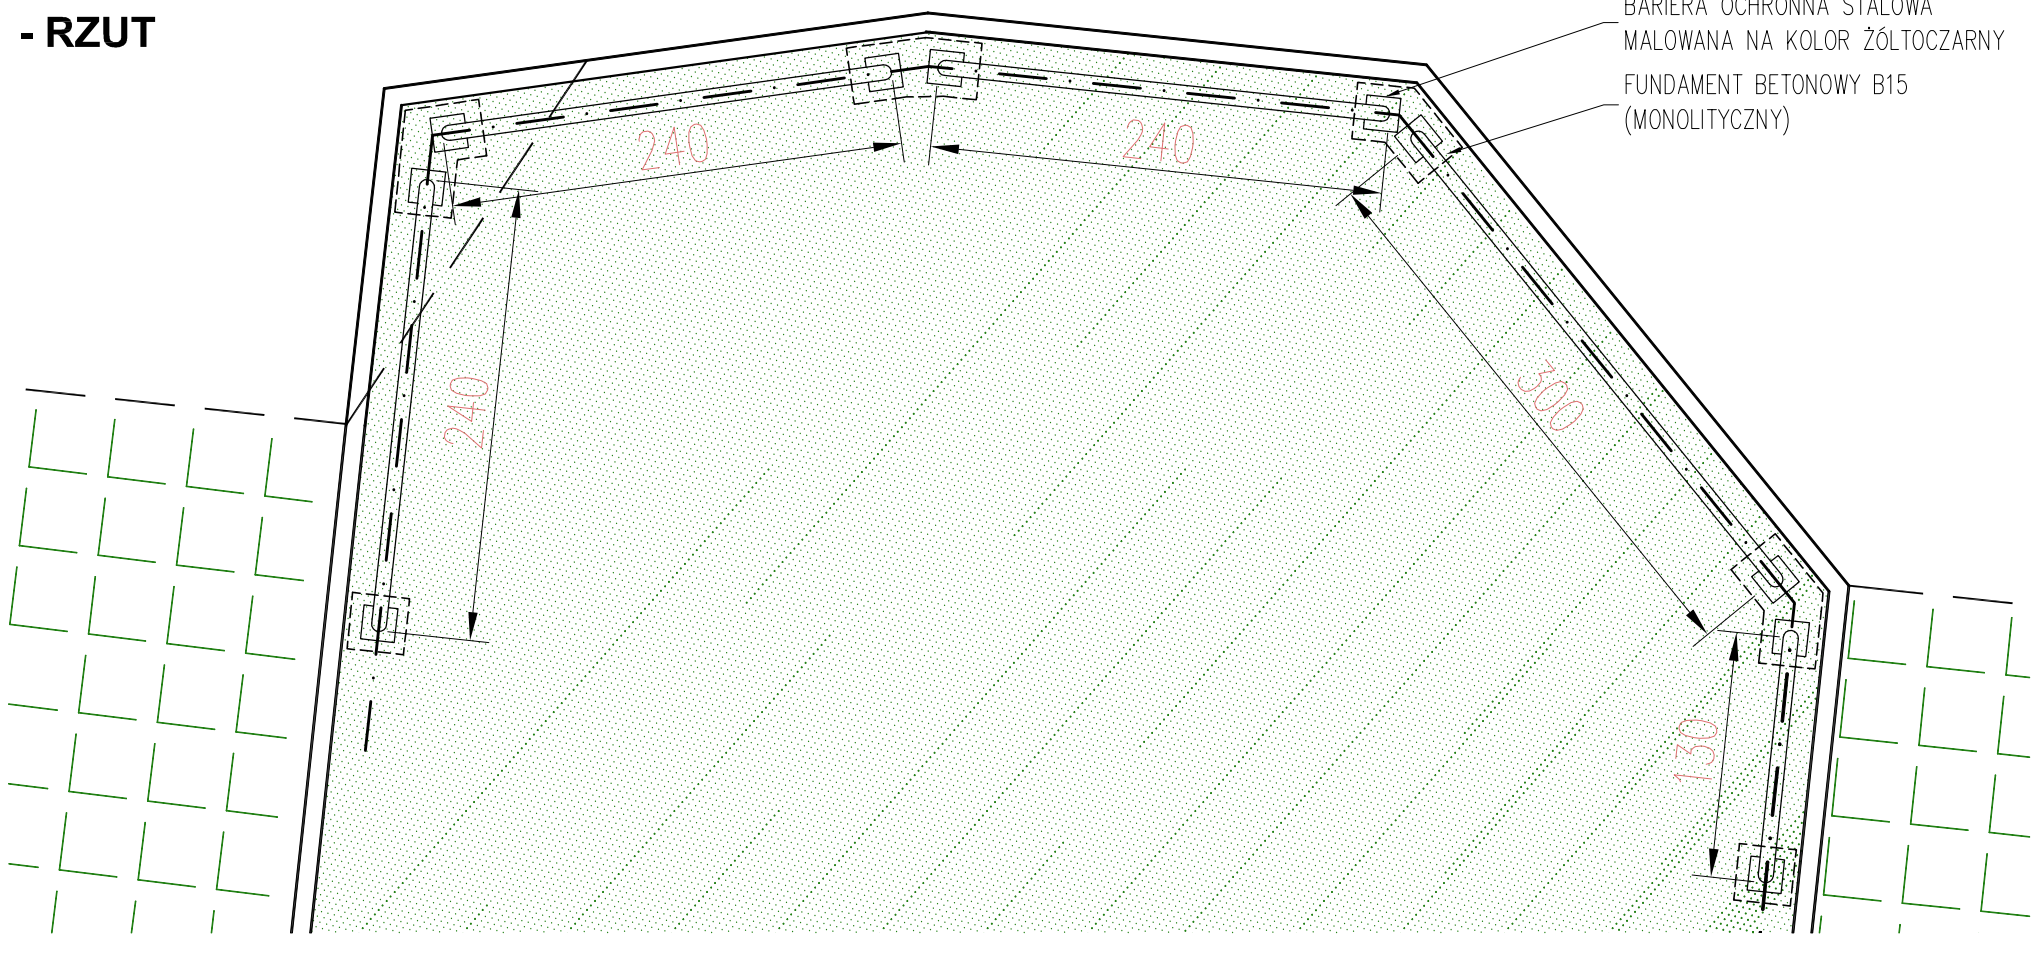

AKKA
Pracownia Architektoniczna
31-153 Kraków, ul. Szlak 65
tel./fax. +48 (12) 632 18 53

INWESTOR	Specjalistyczny Szpital im. E. Szczeklika w Tarnowie ul. Szpitalna13, 33-100 Tarnów
ADRES INWESTYCJI	część dz. nr 137/1, 122/5, obręb164, ul. Szpitalna, 33-100 Tarnów
TEMAT PROJEKTU	**PRZEBUDOWA I ROZBUDOWA ISTNIEJĄCEGO PARKINGU NAZIEMNEGO WRAZ Z NIEZBĘDNĄ INFRASTRUKTURĄ TECHNICZNĄ NA CZĘŚCI DZIAŁEK NR: 137/1 I 122/5, OBRĘB 164 PRZY UL. SZPITALNEJ 13 W TARNOWIE DLA SPECJALISTYCZNEGO SZPITALA IM. E. SZCZEKLIKA**
TEMAT RYSUNKU	**DETALE: NAWIERZCHNI I ODBOJNIC ST.**
SPECJALNOŚĆ	ARCHITEKTURA
FAZA	BUDOWLANO-WYKONAW.
NR RYS.	**A3 DET**

PROJEKTANT
SPECJALNOŚĆ: ARCHITEKTONICZNA
mgr inż. arch. **Andrzej Kosowski**
Upr. MPOIA/011/2004

SPRAWDZAJĄCY
SPECJALNOŚĆ: ARCHITEKTONICZNA
mgr inż. arch. **Agata Kita Kosowska**
Upr. MPOIA/058/2009

SKALA	REWIZJA	KOD PROJEKTU	DATA
1:20 1:40	000	1511	2015.11

PROJEKT JEST CHRONIONY PRAWEM AUTORSKIM ZGODNIE Z USTAWĄ Z DNIA 4 LUTEGO 1994 O PRAWIE AUTORSKIM I PRAWACH POKREWNYCH (DZ. U. 00.80.904 Z PÓŹ.ZM.). I NIE MOŻE BYC KOPIOWANY ANI ROZPOWSZECHNIANY BEZ PISEMNEJ ZGODY AUTORÓW

PLIK NR: PLIK