


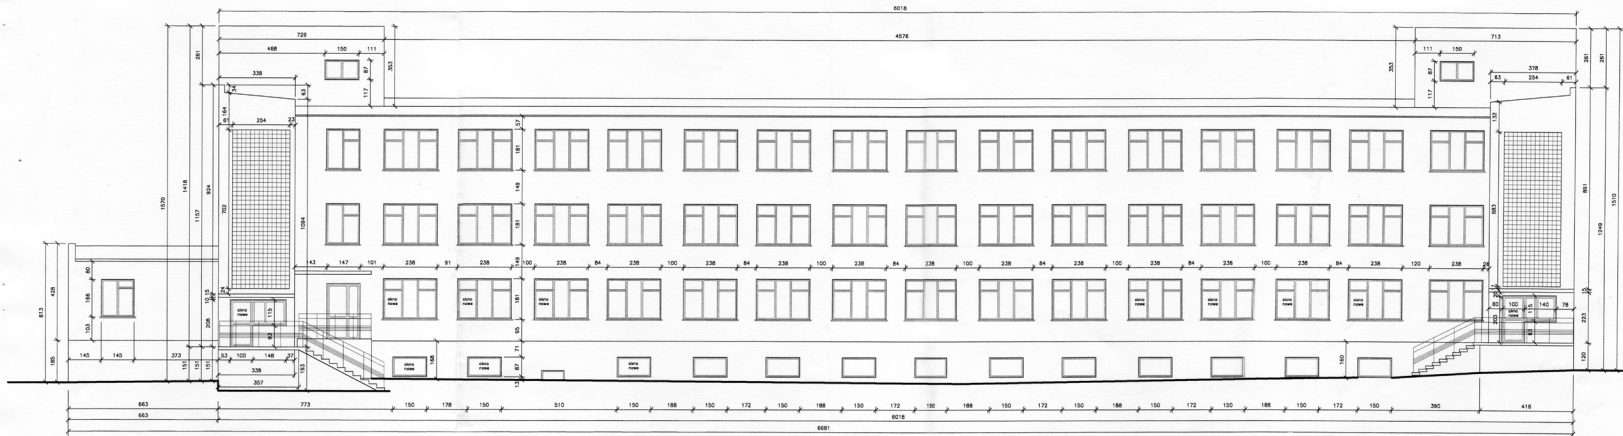

UWAGA:

Istniejące luksfery należy zdemontować i zastąpić je nowymi o wymiarach 19x19x8. Należy zastosować luksfery mrozoodporne w kolorze jasnozielonym, przezroczyste. Zbroić w płaszczyźnie poziomej i pionowej zgodnie z zaleceniami producenta.

Ewentualnie luksfery można zastąpić oknami z aluminium w kolorze srebrnym, o profilach jak przy wejściu na parterze budynku.

UWAGA:

ZE WZGLĘDU NA WYSTĘPUJĄCE RÓŻNICE W WYMIARACH STOLARKI DOSTAWCA ZOBOWIĄZANY JEST DOKONAĆ POMIARÓW WIELKOŚCI RZECZYWISTYCH OKIEN I JEŻELI TO BĘDZIE MOŻLIWE UŚREDNIAĆ JE W SPOSÓB GWARANTUJĄCY JAK NAJMNIEJSZY NAKŁAD PRACY PRZY MONTAŻU.

PRACOWNIA PROJEKTOWA ARCHITEKCI biuro projektowe i wykonawcze		nr rys. skica 1 1:100 tytuł ARCHITEKTURA
obiekt Inwentaryzacja architektoniczna Pawilonu nr 2, Specj. Szpit. im. E. Szczeklika w Torwale		data podpis 09.2002 <i>M. B.</i>
projektował: mgr inż. architekt MAŁGORZATA BACH upr. projektant w specj. architektonicznej bez uprawnień; nr REG. 335/2000		URZĄD MIASTA TORWA 3-100 Torwale, al. Nowa 3 (0.12.40)