


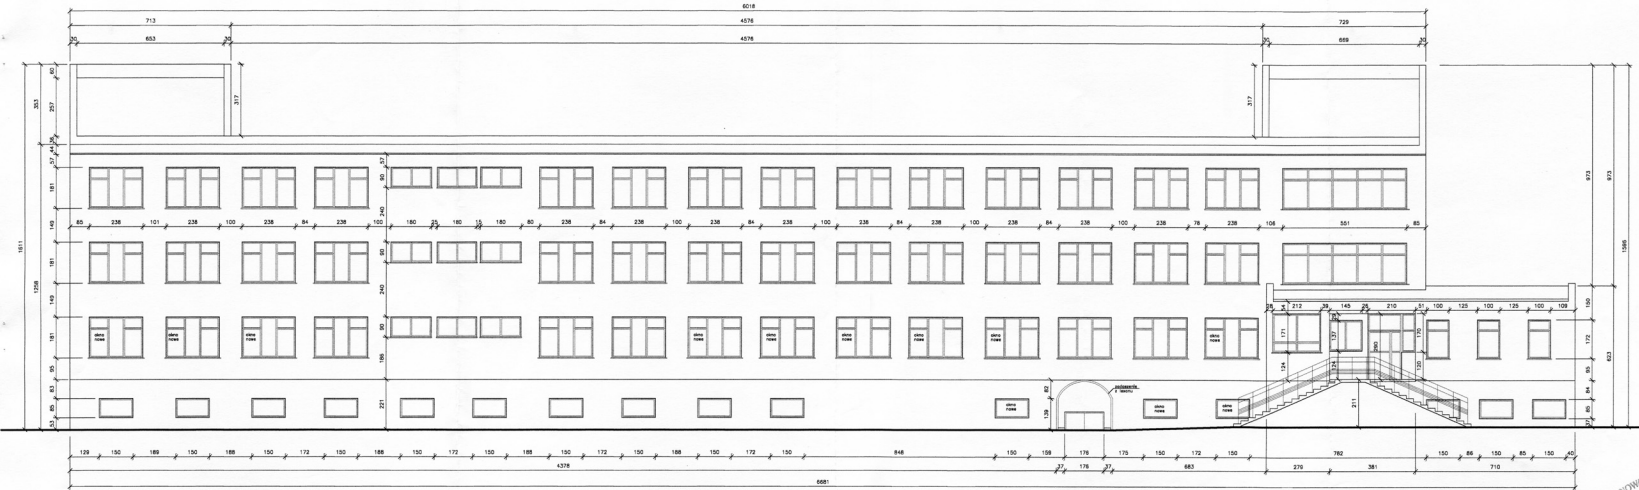

UWAGA:
ZE WZGLĘDU NA WYSTĘPUJĄCE RÓŻNICE W WYMIARACH STOLARKI
DOSTAWCA ZOBOWIĄZANY JEST DOKONAĆ POMIARÓW WIELKOŚĆ
RZECZYWISTYCH OKIEN I JEŻELI TO BĘDZIE MOŻLIWE UŚREDNIĆ JE
W SPOSÓB GWARANTUJĄCY JAK NAJMNIEJSZY NAKŁAD PRACY PRZY
MONTAŻU.



ELEWACJA PÓŁNOCNA

nr rys.	skala
3	1:100
branża	ARCHITEKTURA
data	podpis
09.2002	M. Biał

URZĄD MIASTA TARNOWA
33-100 Tarnów, al. Nowa 3
tel. 65-12-400